


SITUACE ŠIRŠÍCH VZTAHŮ 1 : 50 000

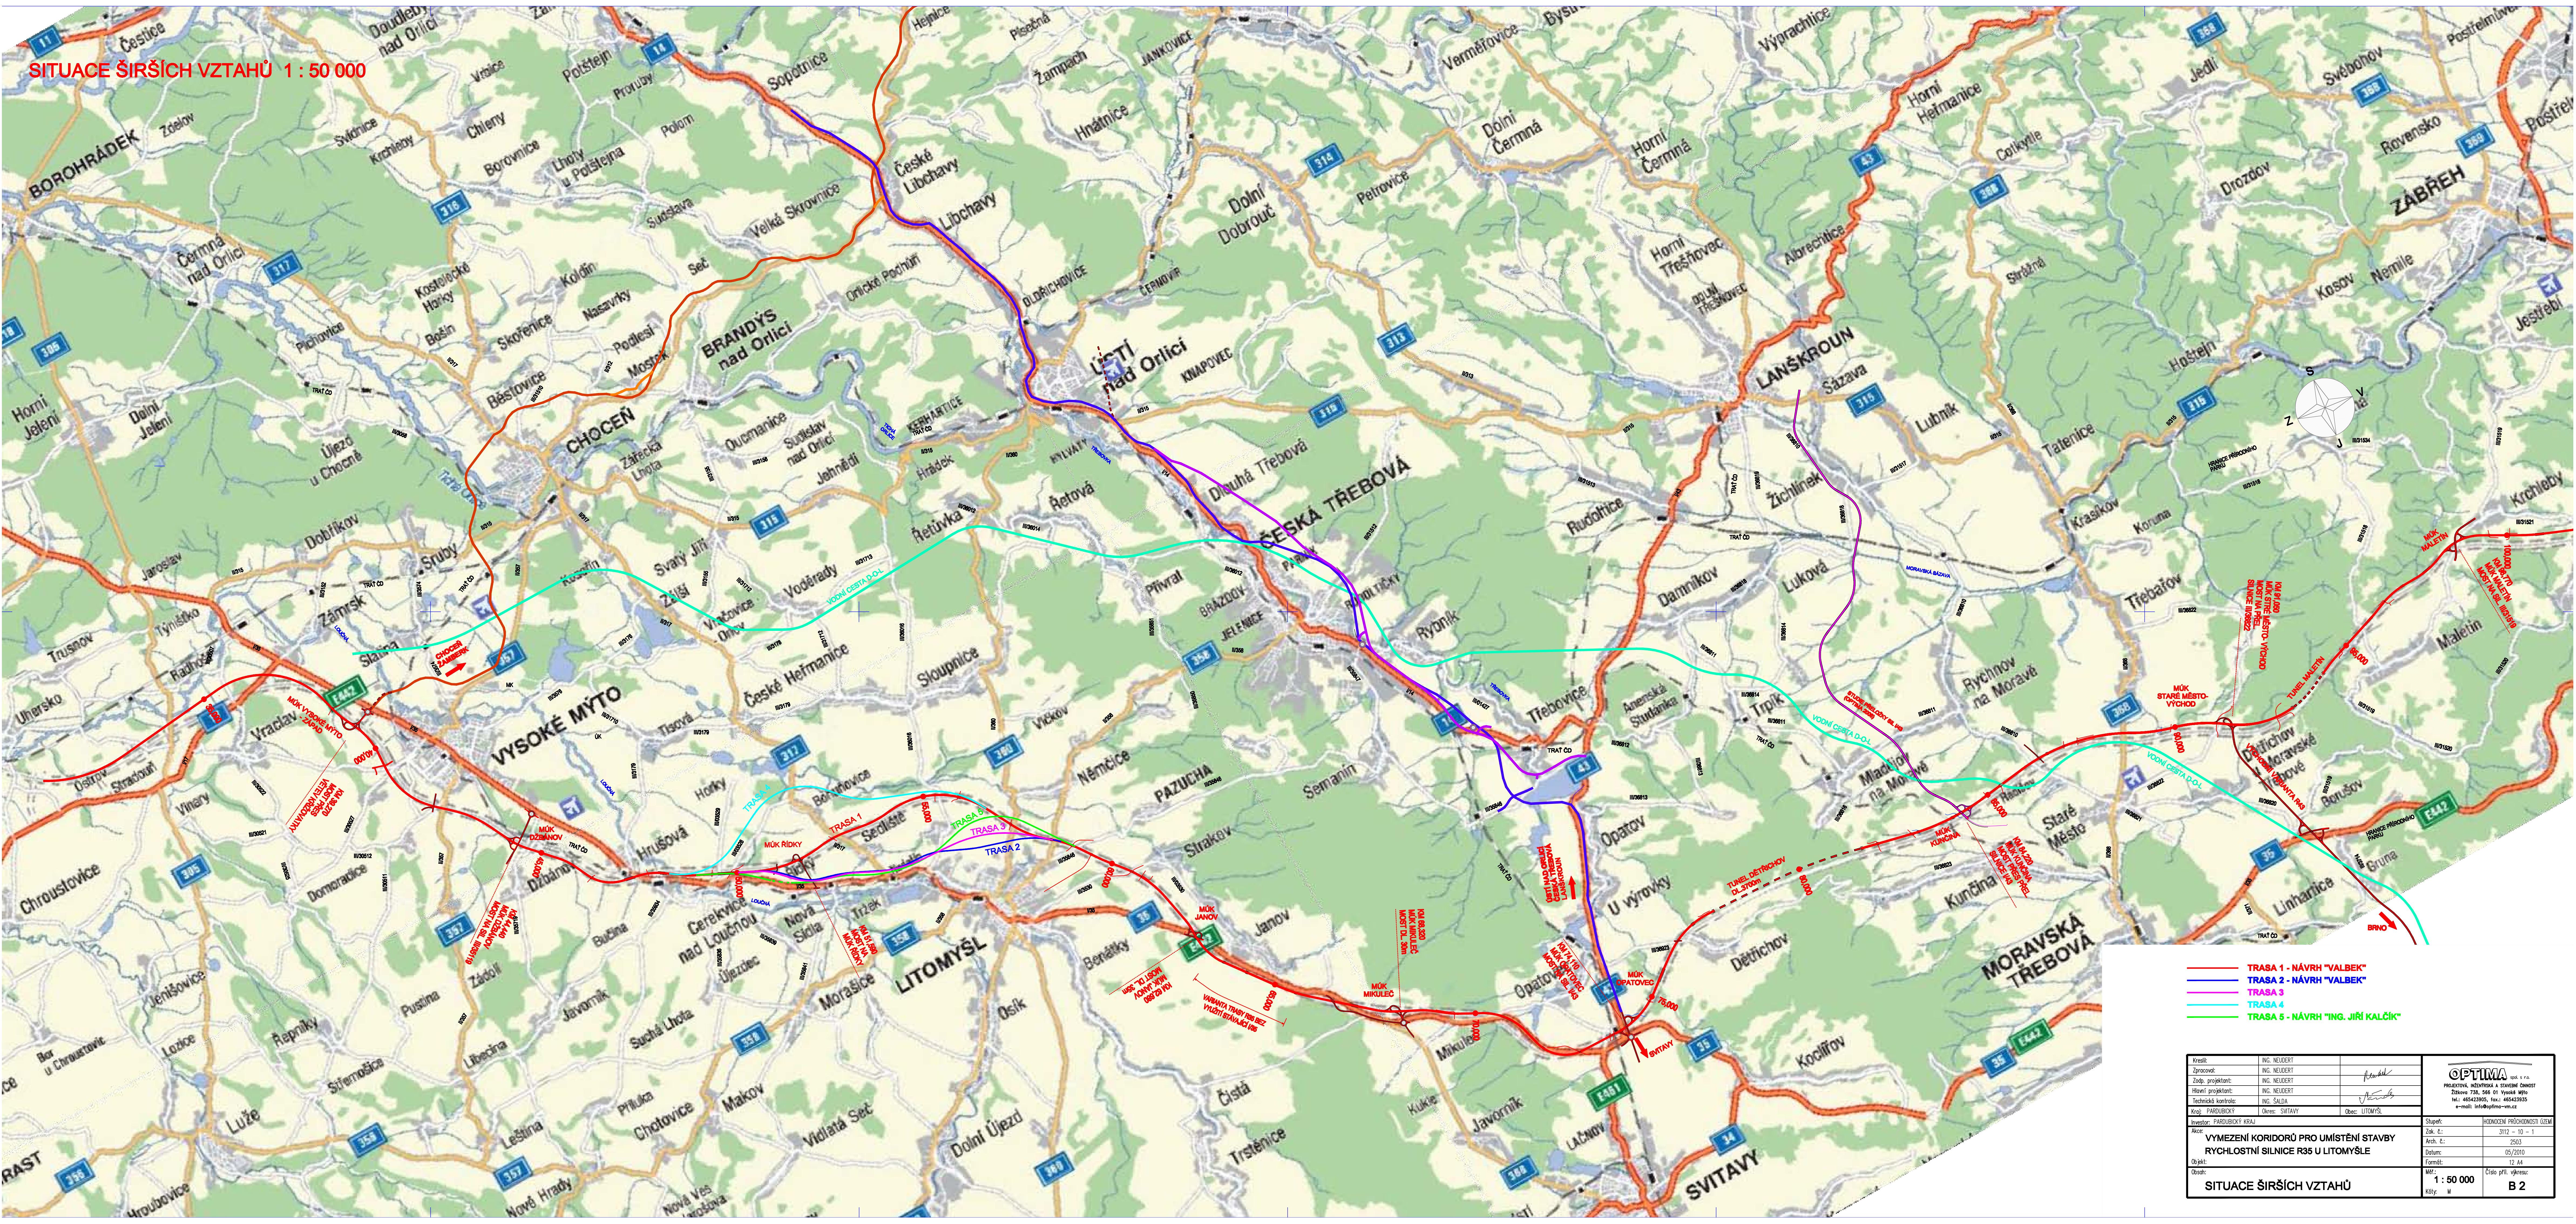

- TRASA 1 - NÁVRH "VALBEK"
- TRASA 2 - NÁVRH "VALBEK"
- TRASA 3
- TRASA 4
- TRASA 5 - NÁVRH "ING. JIŘÍ KALČÍK"

Kredit:	ING. NEUDERT		OPTIMA s.r.o. PROJEKTOVÁ, INŽENÝRSKÁ A STAVEBNÍ ČINNOST Žatec 738, 504 01 Vysoké Mýto IČ: 485433905, fax: 485433935 e-mail: info@optima-vm.cz
Zpracovatel:	ING. NEUDERT	<i>Neudert</i>	
Hlavní projektant:	ING. NEUDERT	<i>Neudert</i>	
Technická kontrola:	ING. ŠALDA	<i>Šalda</i>	
Kopie: PARUBIOVSKÝ	Okres: SVITAVY	Obec: LITOMYŠL	
Investor: HADBOŘICKÝ KRAJ			
Akce: VÝMEZENÍ KORIDORU PRO UMÍSTĚNÍ STAVBY RYCHLOSTNÍ SILNICE R35 U LITOMYŠLE			
Objekt:			
Období:			
SITUACE ŠIRŠÍCH VZTAHŮ			
Stupeň: HODNOCENÍ PRŮCHODNOSTI GEM			
Znak: E: 312 - 10 - 1			
Arch. č.: 2933			
Datum: 05/2010			
Formát: 12 A4			
Mříž: B2			
Číslo příj. výkresu: B 2			
Měřítko: 1 : 50 000			
Kdy: v			