


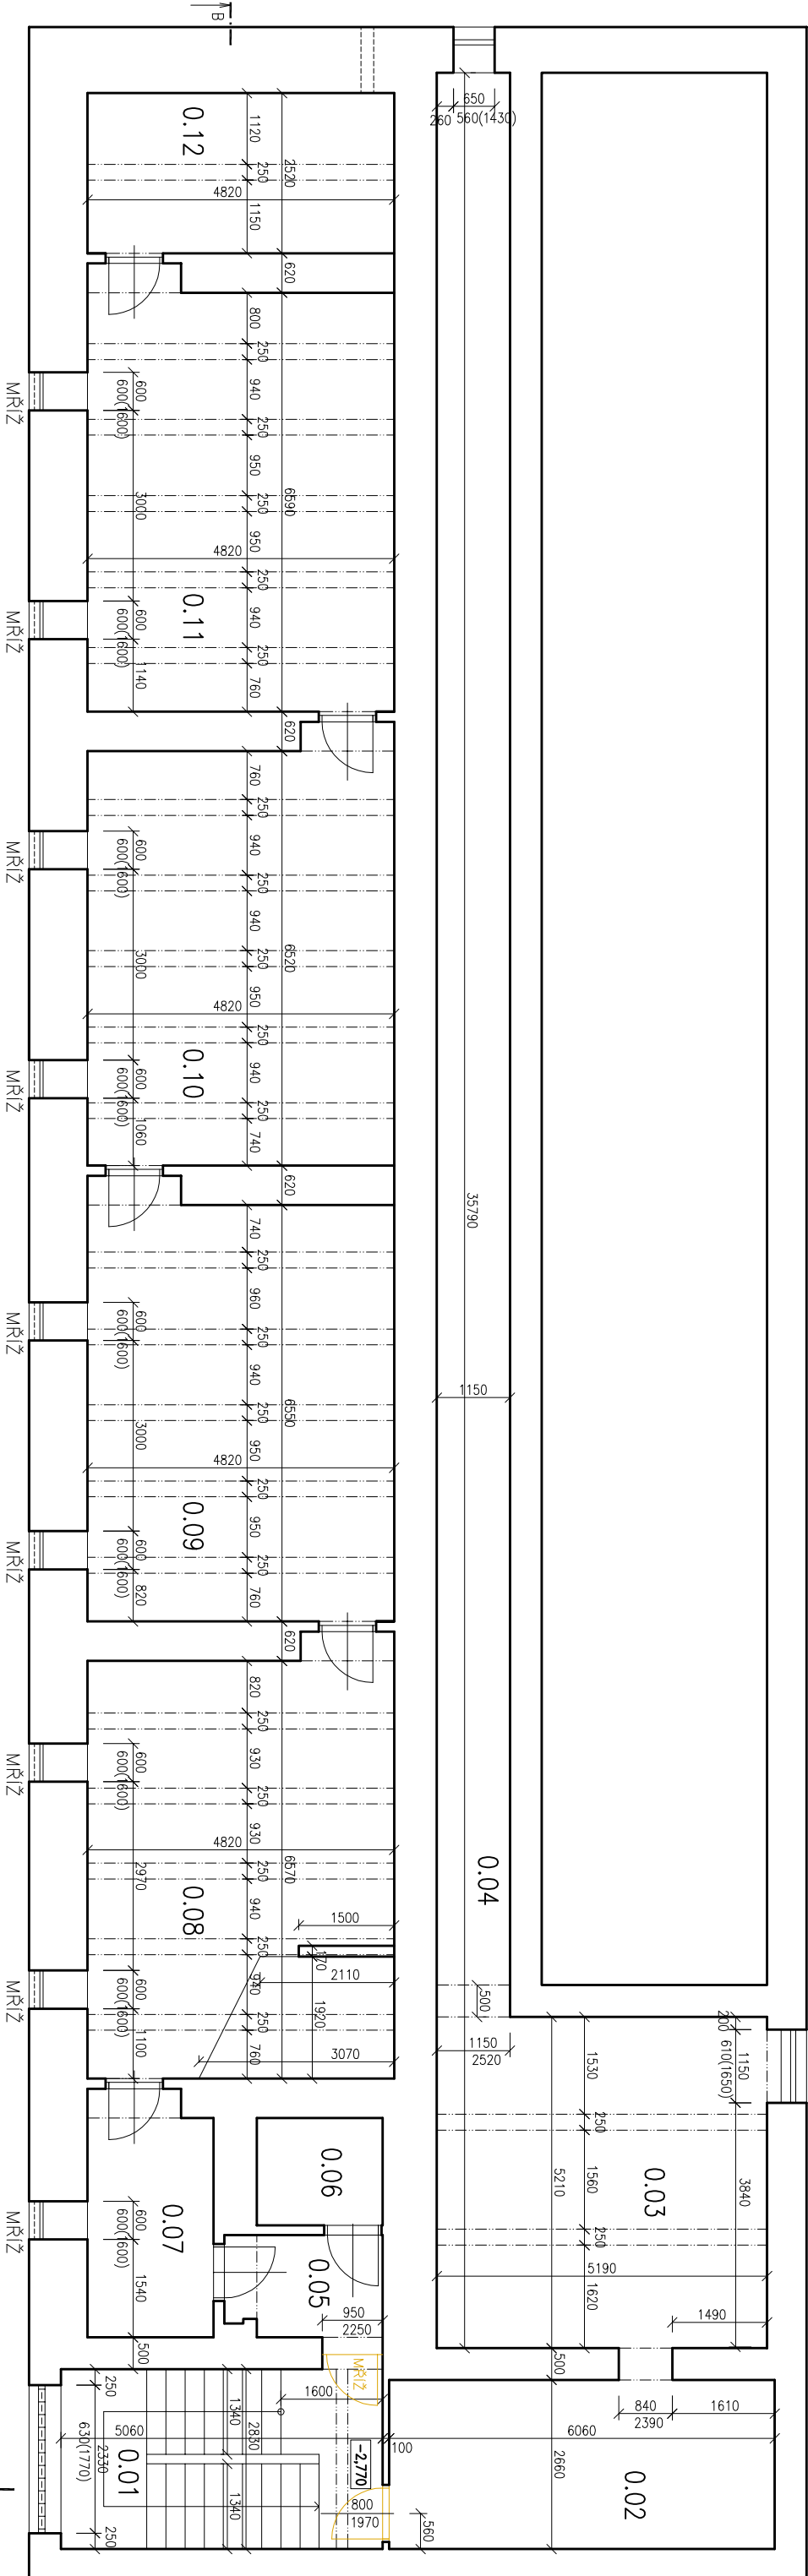

LEGENDA MÍSTNOSTÍ:

OZN.	ÚČEL MÍSTNOSTI	PLOCHA (m ²)	SKL. PODL.	ÚPRAVA PODLAHY	ÚPRAVA STĚN	ÚPRAVA STROPŮ	ÚPRAVA SOKLU
0.01	SCHODIŠTĚ	14,32	–	DLAŽBA/TERAČO	OM. ŠTUKOVÁ	OM. ŠTUKOVÁ	KERAM. SOKL
0.02	TECHNICKÁ MÍSTNOST	16,12	–	BET. MAZANINA	OM. ŠTUKOVÁ	OM. ŠTUKOVÁ	–
0.03	TECHNICKÁ MÍSTNOST	27,04	–	BET. MAZANINA	OM. ŠTUKOVÁ	OM. ŠTUKOVÁ	–
0.04	CHODBA	35,17	–	BET. MAZANINA	OM. ŠTUKOVÁ	OM. ŠTUKOVÁ	–
0.05	PŘEDSÍŇ	3,19	–	PVC	OM. ŠTUKOVÁ	OM. ŠTUKOVÁ	–
0.06	MÍSTNOST Č.1	3,35	–	PVC	OM. ŠTUKOVÁ	OM. ŠTUKOVÁ	–
0.07	CHODBA	6,83	–	PVC	OM. ŠTUKOVÁ	OM. ŠTUKOVÁ	–
0.08	SKLAD NÁBYTKU Č.1	31,67	–	PVC	OM. ŠTUKOVÁ	OM. ŠTUKOVÁ	–
0.09	SKLAD NÁBYTKU Č.2	31,57	–	PVC	OM. ŠTUKOVÁ	OM. ŠTUKOVÁ	–
0.10	SKLAD NÁBYTKU Č.3	31,43	–	PVC	OM. ŠTUKOVÁ	OM. ŠTUKOVÁ	–
0.11	MÍSTNOST Č.2	31,76	–	PVC	OM. ŠTUKOVÁ	OM. ŠTUKOVÁ	–
0.12	MÍSTNOST Č.3	12,15	–	PVC	OM. ŠTUKOVÁ	OM. ŠTUKOVÁ	–

LEGENDA MATERIÁLŮ:

- STÁVAJÍCÍ KONSTRUKCE
- BOURANÉ KONSTRUKCE

Vypracoval: Radek Tušil *Tušíl*

Kraj: Pardubický

Investor: Krajská knihovna v Pardubicích PO Pk, Pernštyňské náměstí 77, Pardubice 53094

Zodp. projektant: ing. Pavel Janda *P.J.*

Tratový úsek/Obec: Pardubice

Kontroloval: *Procházka*

ing. Michal Procházka

Rekonstrukce bývalého objektu

č.2 SOU Ohrazenice

na Depozitář Krajské knihovny v Pardubicích

Obsah výkresu: STÁVAJÍCÍ STAV – PŮDORYS 1.PP

Část dokumentace F.1.1.2

Č. výkresu .01

Formát: 11/2012

Datum: 11/2012

Účel: DPS

Č. zakázky: 3110–12–097

Změna: Č. kopie

Měřítko: 1:100

PRODIN