

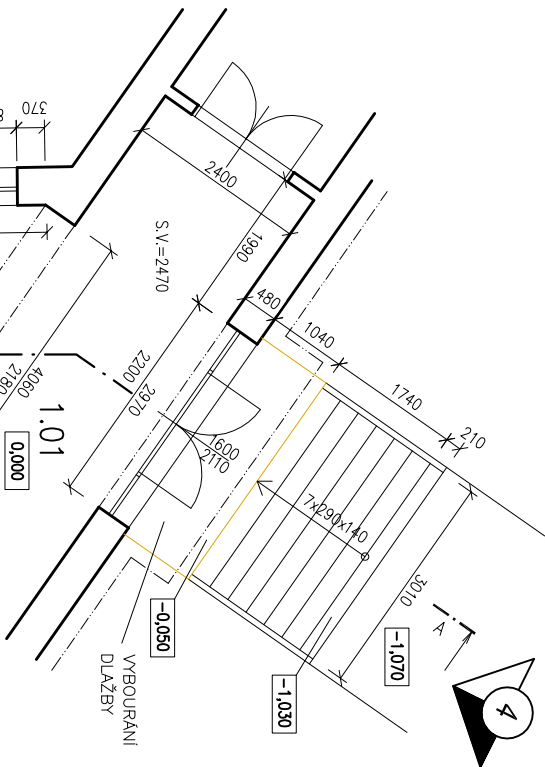


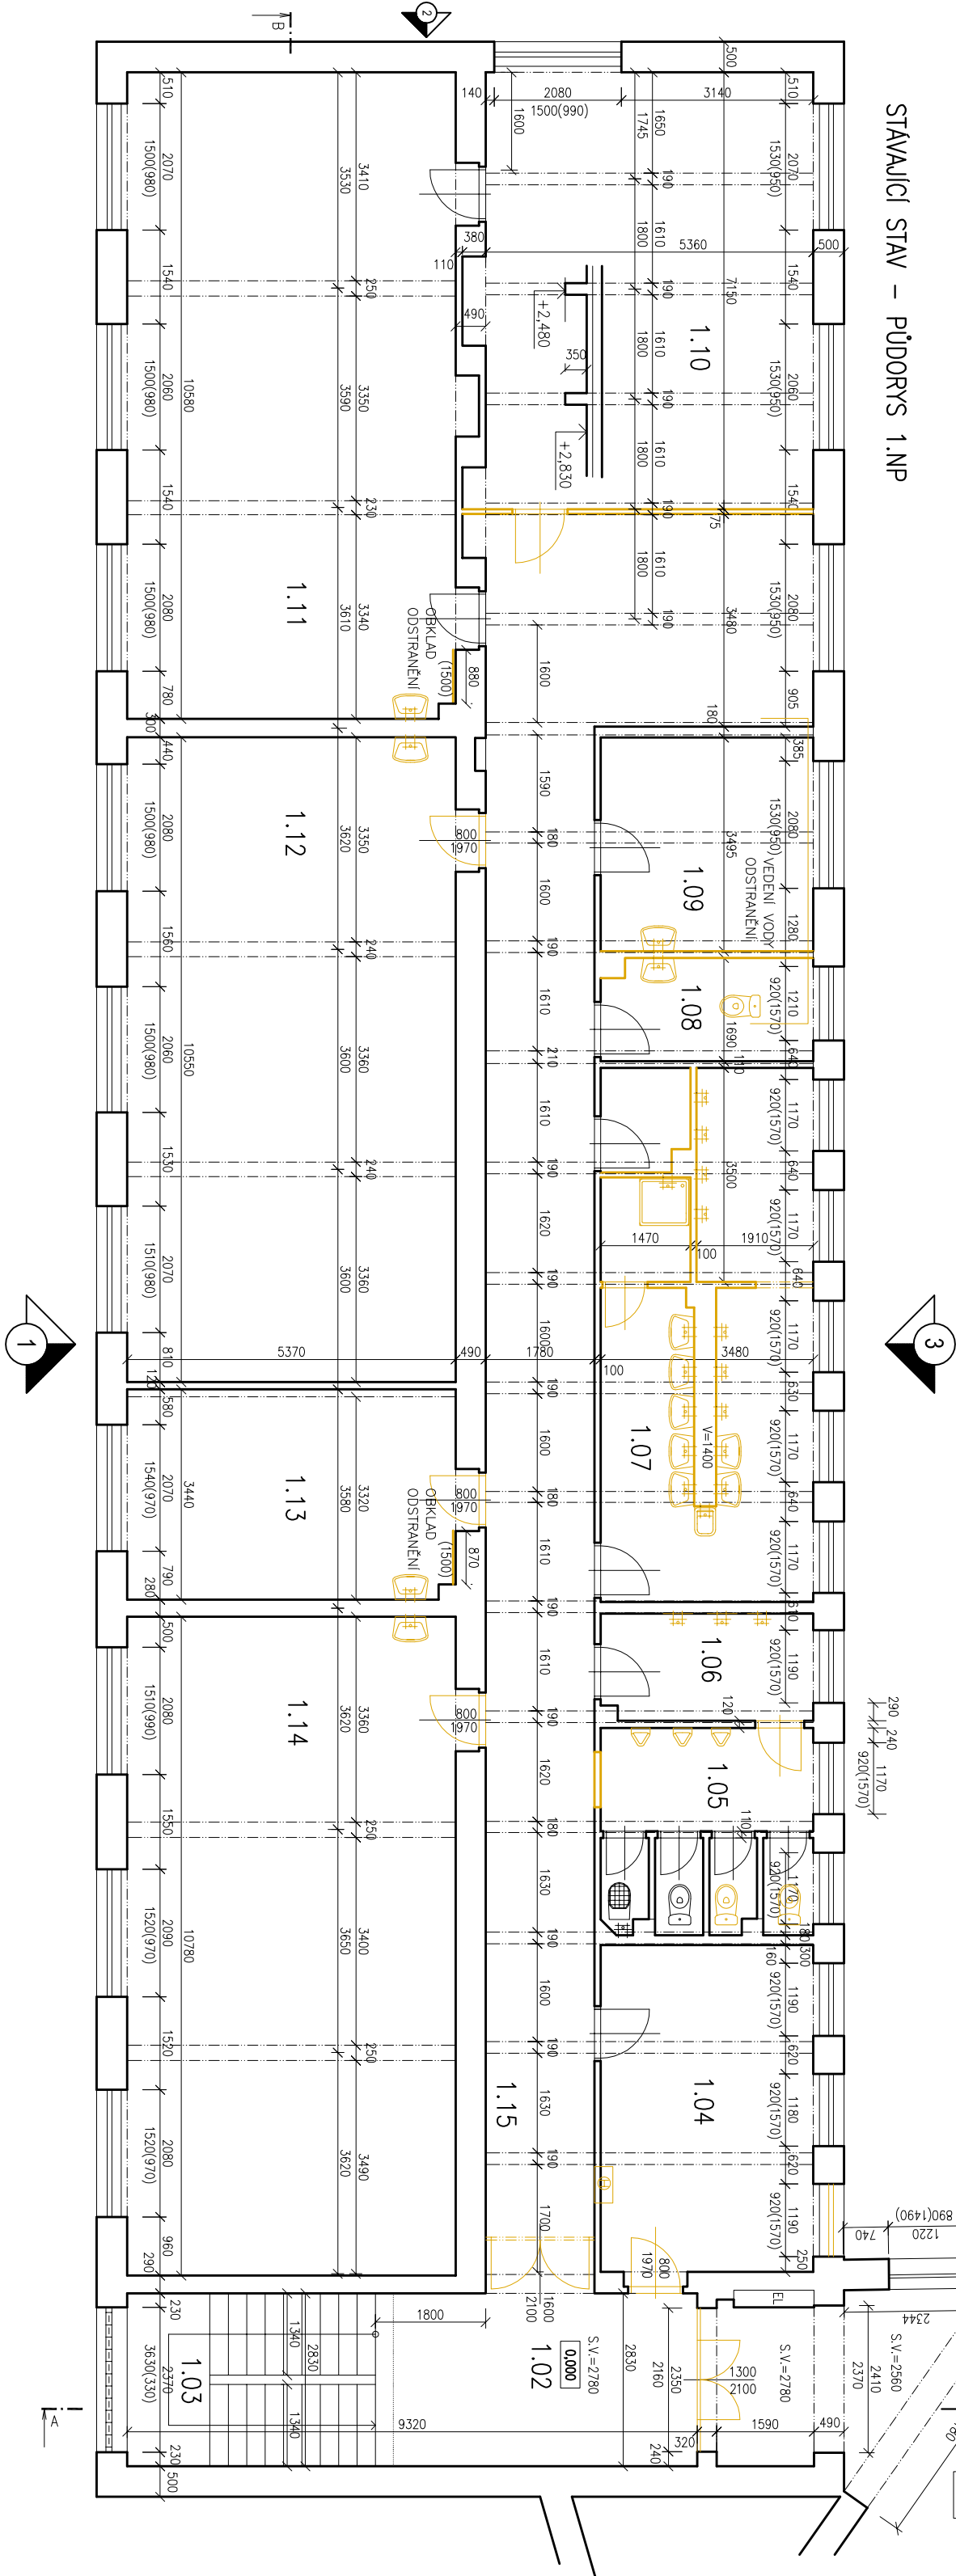

LEGENDA MÍSTNOSTI:

OZN.	ÚČEL MÍSTNOSTI	PLOCHA (m ²)	SKL. PODL.	ÚPRAVA PODLAHY	ÚPRAVA STĚN	ÚPRAVA STROPŮ	ÚPRAVA SOKLU
1.01	VSTUP	25,97	–	DLAŽBA	OM. ŠTUKOVÁ	OM. ŠTUKOVÁ	KERAM. SOKL
1.02	CHODBA	14,07	–	DLAŽBA	OM. ŠTUKOVÁ	OM. ŠTUKOVÁ	KERAM. SOKL
1.03	SCHODIŠTĚ	12,31	–	DLAŽBA/TERACO	OM. ŠTUKOVÁ	OM. ŠTUKOVÁ	KERAM. SOKL
1.04	ŠATNA	18,62	–	DLAŽBA	OM. ŠTUKOVÁ	OM. ŠTUKOVÁ	–
1.05	WC + ÚKLIDOVÁ KOMORA	11,13	–	DLAŽBA	OM. ŠTUKOVÁ	OM. ŠTUKOVÁ	–
1.06	UMÝVÁRNA	6,10	–	DLAŽBA	OM. ŠTUKOVÁ	OM. ŠTUKOVÁ	KERAM. SOKL
1.07	UMÝVÁRNA	30,42	–	DLAŽBA	OM. ŠTUKOVÁ	OM. ŠTUKOVÁ	–
1.08	WC	5,75	–	DLAŽBA + PVC	OM. ŠTUKOVÁ	OM. ŠTUKOVÁ	–
1.09	KABINET	12,16	–	PVC + KOBEREK	OM. ŠTUKOVÁ	OM. ŠTUKOVÁ	SOKLOVÁ LIŠTA
1.10	SBOROVNA	38,32	–	DLAŽBA	OM. ŠTUKOVÁ	OM. ŠTUKOVÁ	KERAM. SOKL
1.11	ÚČEBNA	56,74	–	PVC	OM. ŠTUKOVÁ	OM. ŠTUKOVÁ	SOKLOVÁ LIŠTA
1.12	ÚČEBNA	56,65	–	PVC	OM. ŠTUKOVÁ	OM. ŠTUKOVÁ	SOKLOVÁ LIŠTA
1.13	KABINET	18,40	–	PVC	OM. ŠTUKOVÁ	OM. ŠTUKOVÁ	SOKLOVÁ LIŠTA
1.14	ÚČEBNA	57,89	–	PVC	OM. ŠTUKOVÁ	OM. ŠTUKOVÁ	SOKLOVÁ LIŠTA
1.15	CHODBA	64,28	–	DLAŽBA	OM. ŠTUKOVÁ	OM. ŠTUKOVÁ	KERAM. SOKL

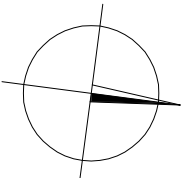

POZNÁMKY:

ZAŘÍZOVACÍ PŘEMĚTY A VODOVODNÍ BATERIE DEMONTOVAT BEZ POŠKOZENÍ
PO VYBOURÁNÍ PŘÍČEK BUDE NUTNÉ ZAKRÝT OKOLNÍ OMÍTKY PŘÍPADNĚ DOZDIT CHYBĚJÍCÍ ZDVO

LEGENDA MATERIÁLŮ:

- STÁVAJÍCÍ KONSTRUKCE
- BOURANÉ KONSTRUKCE

Vypracoval:	Zodp. projektant:	Kontroloval:	Formát
Rodek Tušil <i>Lucie</i>	ing. Pavel Janda	ing. Michal Procházka	Datum 11/2012
Kraj: Pardubický	Tratový úsek/obec: Pardubice		Účel DPS
Investor: Krajská knihovna v Pardubicích PO Pk, Pernštyňské náměstí 77, Pardubice 53094			Č. zakázky 3110-12-097
Ákce:			Změna č. kopie
Rekonstrukce bývalého objektu		Měřítko 1:100	
č.2 SOU Ohrazenice		Část dokumentace F.1.1.2	
na Depozitář Krajské knihovny v Pardubicích		Č. výkresu .02	
Obsah výkresu: STÁVAJÍCÍ STAV – PŮDORYS 1.NP			

