


STÁVAJÍCÍ STAV – PŮDORYS 2.NP

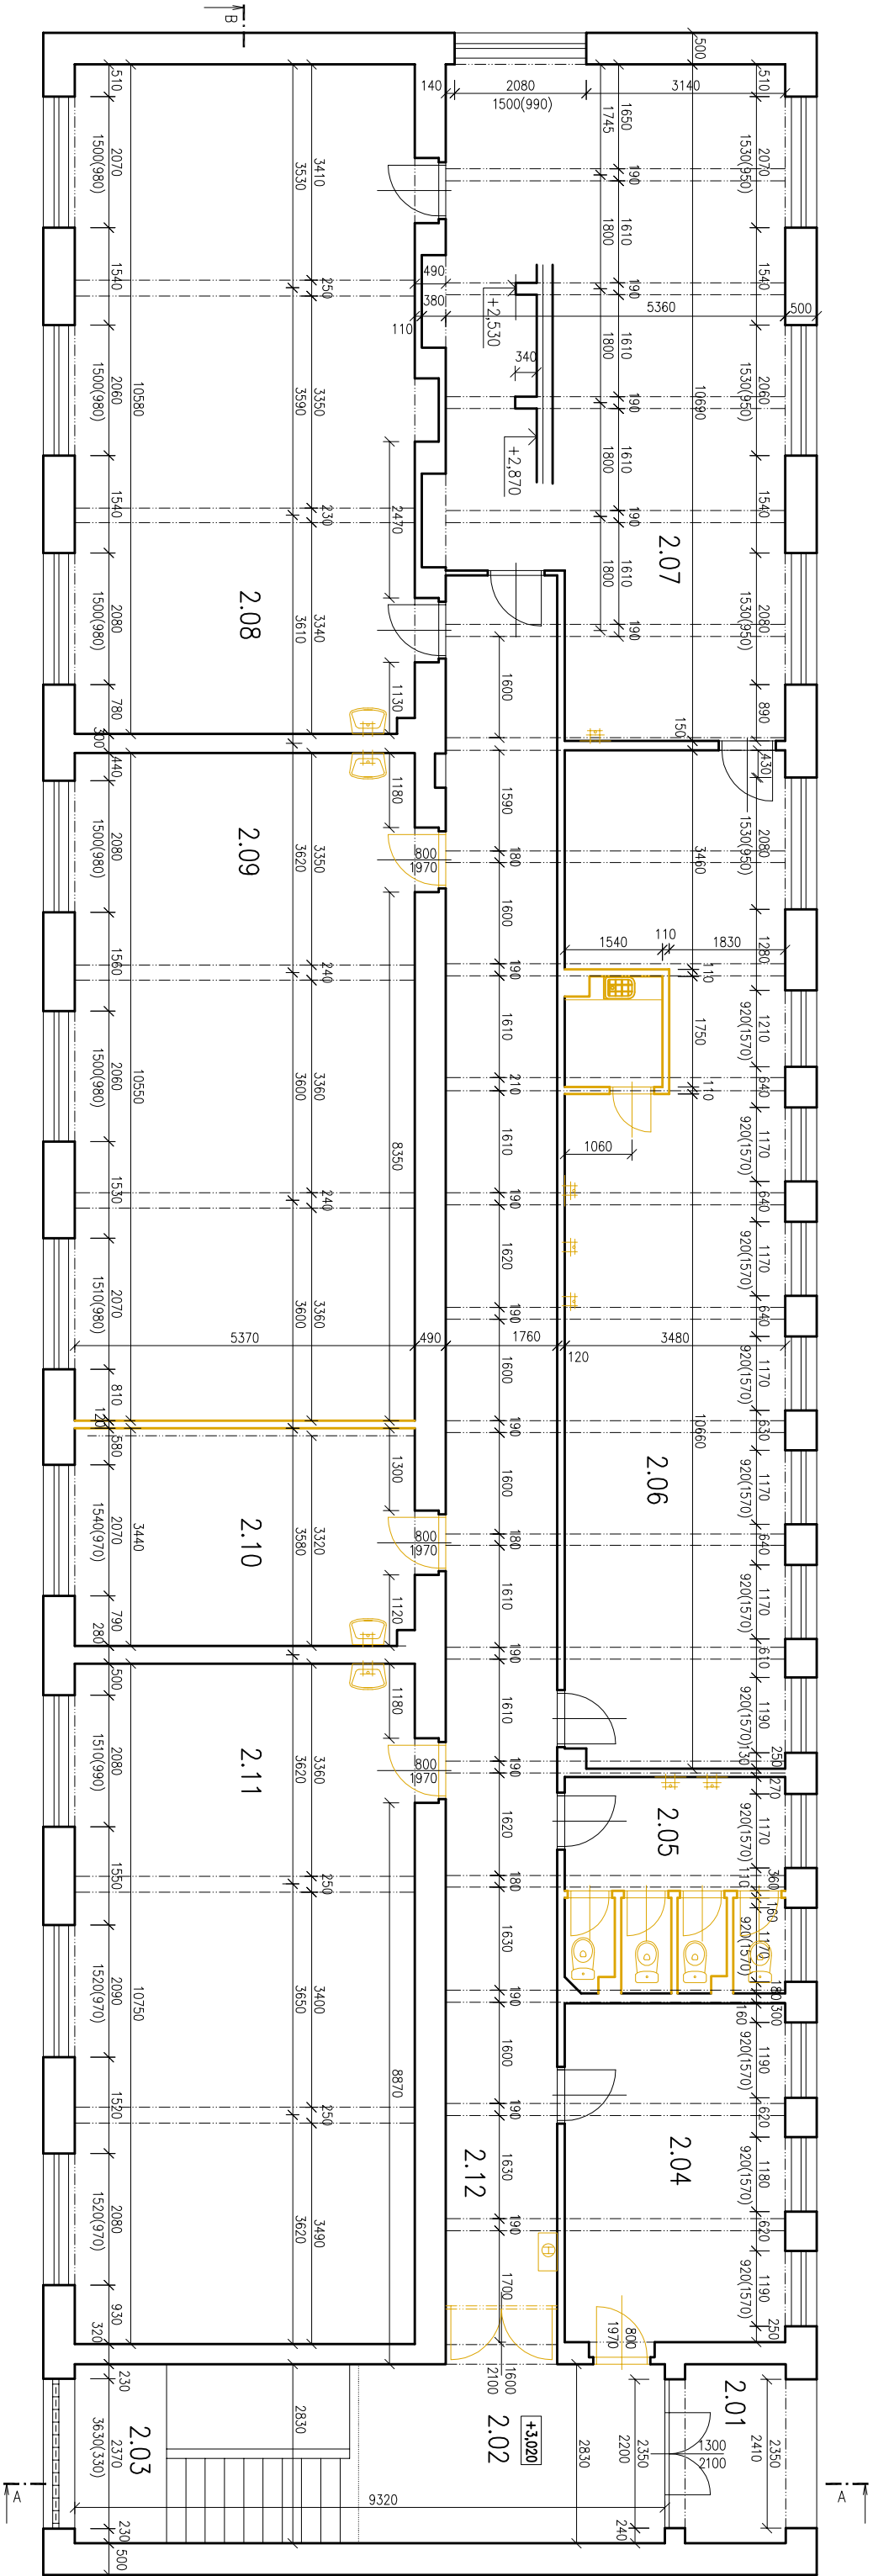

LEGENDA MÍSTNOSTI:

OZN.	ÚČEL MÍSTNOSTI	PLOCHA (m ²)	SKL. PODL.	ÚPRAVA PODLAHY	ÚPRAVA STĚN	ÚPRAVA STROPŮ	ÚPRAVA SOKLU
2.01	LODŽIE	4,50	-	DLAŽBA	OM. ŠTUKOVÁ	OM. ŠTUKOVÁ	KERAM. SOKL
2.02	CHODBA	14,07	-	DLAŽBA	OM. ŠTUKOVÁ	OM. ŠTUKOVÁ	KERAM. SOKL
2.03	SCHODIŠTĚ	12,31	-	DLAŽBA/TERACO	OM. ŠTUKOVÁ	OM. ŠTUKOVÁ	KERAM. SOKL
2.04	ŠATNA	18,62	-	DLAŽBA	OM. ŠTUKOVÁ	OM. ŠTUKOVÁ	-
2.05	WC	11,25	-	DLAŽBA	OM. ŠTUKOVÁ	OM. ŠTUKOVÁ	-
2.06	ÚČEBNA VÝŽIVA	56,00	-	DLAŽBA	OM. ŠTUKOVÁ	OM. ŠTUKOVÁ	-
2.07	ÚČEBNA STOLNIČENÍ	52,24	-	DLAŽBA + KOB.	OM. ŠTUKOVÁ	OM. ŠTUKOVÁ	-
2.08	ÚČEBNA	56,74	-	PVC	OM. ŠTUKOVÁ	OM. ŠTUKOVÁ	SOKLOVÁ LIŠTA
2.09	ÚČEBNA	56,65	-	PVC	OM. ŠTUKOVÁ	OM. ŠTUKOVÁ	SOKLOVÁ LIŠTA
2.10	KABINET	18,40	-	PVC + KOBEREK	OM. ŠTUKOVÁ	OM. ŠTUKOVÁ	SOKLOVÁ LIŠTA
2.11	ÚČEBNA	57,73	-	PVC	OM. ŠTUKOVÁ	OM. ŠTUKOVÁ	SOKLOVÁ LIŠTA
2.12	CHODBA	49,75	-	DLAŽBA/TERACO	OM. ŠTUKOVÁ	OM. ŠTUKOVÁ	KERAM. SOKL

POZNÁMKY:

ZAŘÍZOVACÍ PŘEDMĚTY A VODOVODNÍ BATERIE DEMONTOVAT BEZ POŠKOZENÍ
PO VYBOURÁNÍ PŘÍČEK BUDE NUTNÉ ZVÝŠIT OKOLNÍ OMÍTKY PŘÍPADNĚ DOZDIT CHYBĚJÍCÍ ZDVO

LEGENDA MATERIÁLU:

- STÁVAJÍCÍ KONSTRUKCE
- BOURANÉ KONSTRUKCE

Vypracoval: *Jan B.*

Kraj: Pardubický

Investor: Krajská knihovna v Pardubicích PO Pl., Pernštyňské náměstí 77, Pardubice 53094

Zodp. projektant: ing. Pavel Janda

Traťový úsek/Obec: Pardubice

Kontroloval: *P. Procházka*

ing. Michal Procházka

Rekonstrukce bývalého objektu

č.2 SOU Ohrazenice

na Depozitář Krajské knihovny v Pardubicích

Obsah výkresu: STÁVAJÍCÍ STAV – PŮDORYS 2.NP

Formát: 11/2012

Datum: 11/2012

Účel: DPS

Č. zakázky: 3110-12-097

Změna: Č. kopie

Měřítko: 1:100

Část dokumentace: F.1.1.2

Č. výkresu: .03

PRŮDIN