


STÁVAJÍCÍ STAV – PŮDORYS 3.NP

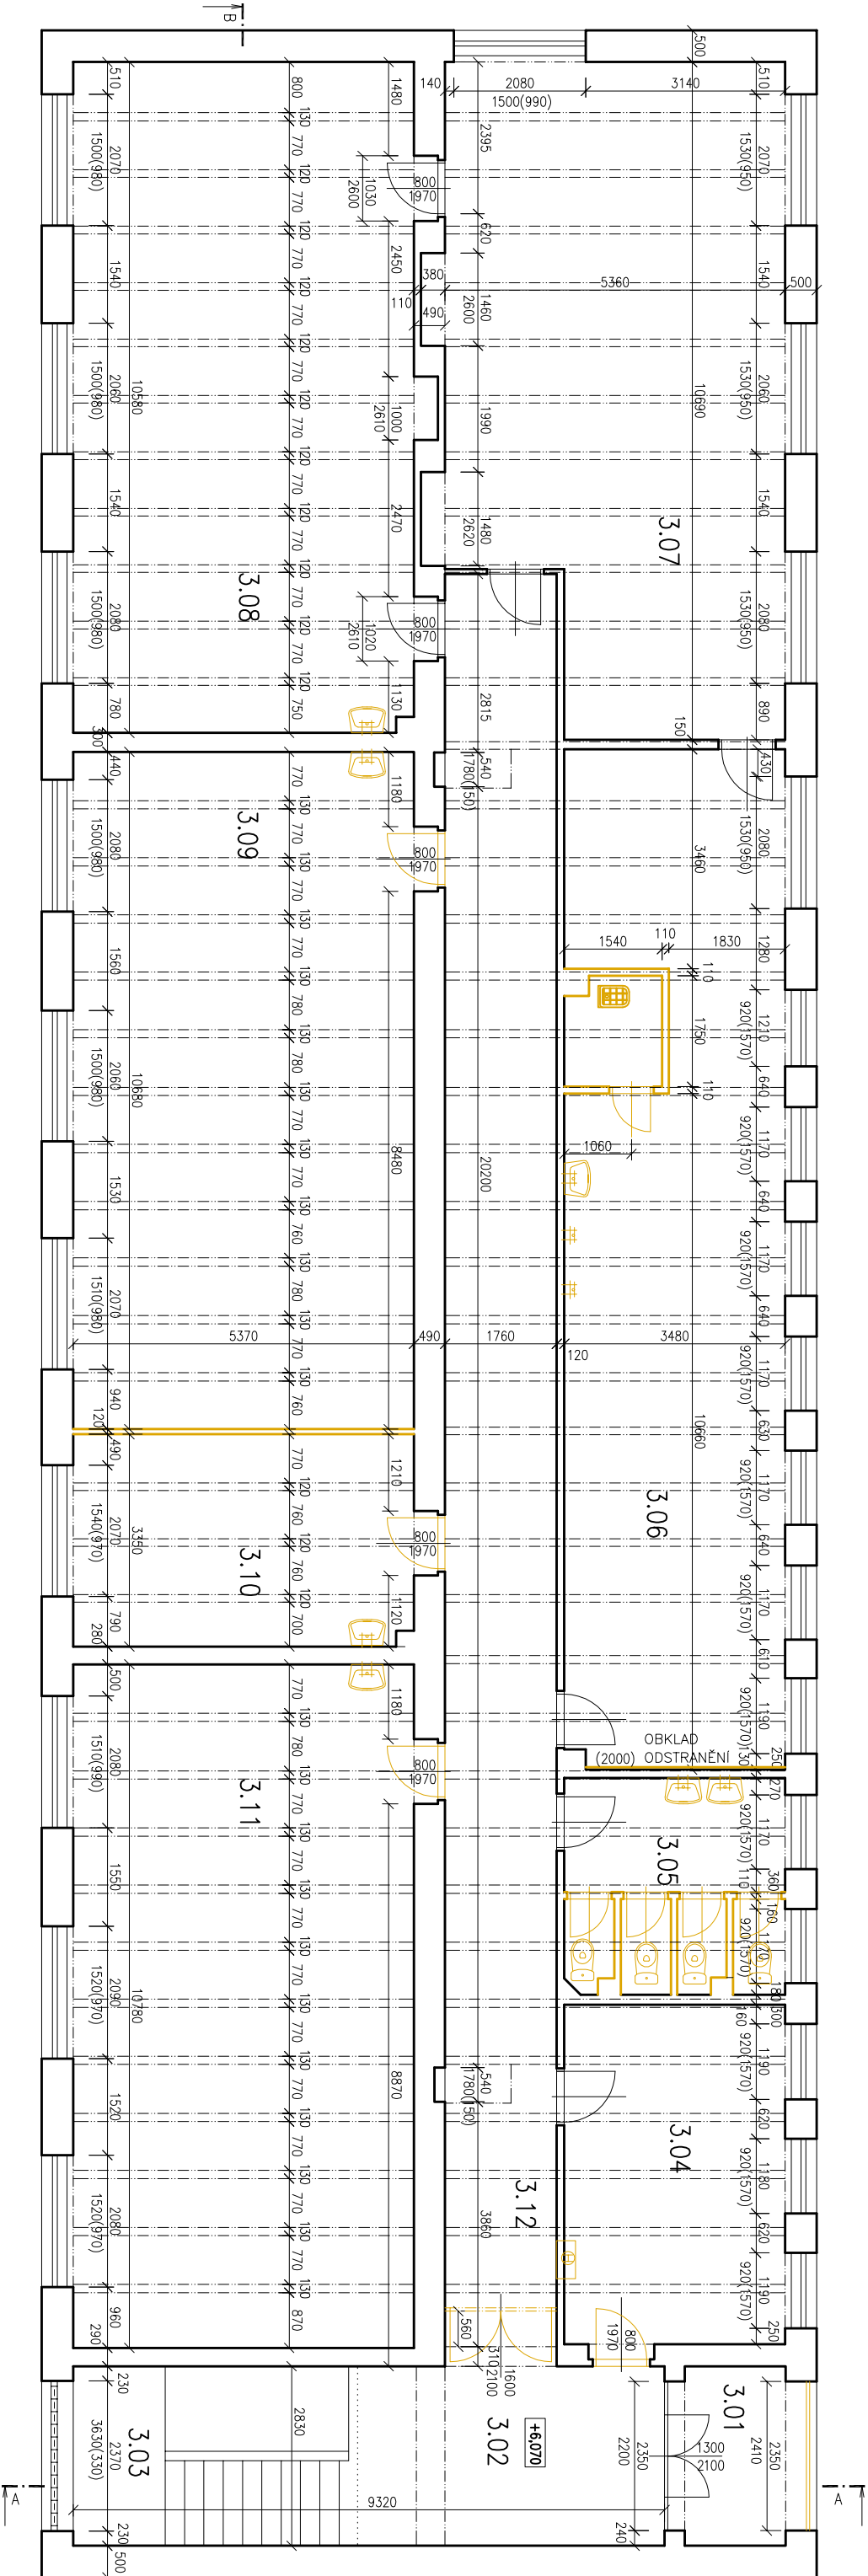

LEGENDA MÍSTNOSTI:


OZN.	ÚČEL MÍSTNOSTI	PLOCHA SKL. (m ²)	ÚPRAVA PODL.	ÚPRAVA STĚN	ÚPRAVA STROPŮ	ÚPRAVA SOKLU
3.01	LODŽIE	4,50	DLAŽBA	OM. ŠTUKOVÁ	OM. ŠTUKOVÁ	KERAM. SOKL
3.02	CHODBA	14,07	DLAŽBA	OM. ŠTUKOVÁ	OM. ŠTUKOVÁ	KERAM. SOKL
3.03	SCHODIŠTĚ	12,31	DLAŽBA/TERACO	OM. ŠTUKOVÁ	OM. ŠTUKOVÁ	KERAM. SOKL
3.04	ŠATNA	18,62	DLAŽBA	OM. ŠTUKOVÁ KERAM. OBKLAD	OM. ŠTUKOVÁ	—
3.05	WC	11,25	DLAŽBA	OM. ŠTUKOVÁ KERAM. OBKLAD	OM. ŠTUKOVÁ	—
3.06	ÚČEBNA VÝŽIVA	56,00	DLAŽBA	OM. ŠTUKOVÁ KERAM. OBKLAD	OM. ŠTUKOVÁ	—
3.07	ÚČEBNA STOLNÍČENÍ	52,24	DLAŽBA + KOB.	OM. ŠTUKOVÁ KERAM. OBKLAD	OM. ŠTUKOVÁ	SOKLOVÁ LIŠTA
3.08	ÚČEBNA	56,74	PVC	OM. ŠTUKOVÁ	OM. ŠTUKOVÁ	SOKLOVÁ LIŠTA
3.09	ÚČEBNA	56,65	PVC	OM. ŠTUKOVÁ	OM. ŠTUKOVÁ	SOKLOVÁ LIŠTA
3.10	KABINET	18,40	PVC + KOBEREK	OM. ŠTUKOVÁ	OM. ŠTUKOVÁ	SOKLOVÁ LIŠTA
3.11	ÚČEBNA	57,73	PVC	OM. ŠTUKOVÁ	OM. ŠTUKOVÁ	SOKLOVÁ LIŠTA
3.12	CHODBA	49,75	DLAŽBA/TERACO	OM. ŠTUKOVÁ	OM. ŠTUKOVÁ	KERAM. SOKL

POZNÁMKY:

ZARÍZOVACÍ PŘEDMĚTY A VODOVODNÍ BATERIE DEMONTOVAT BEZ POŠKOZENÍ
PO VYBOURÁNÍ PŘÍČEK BUDE NUTNÉ ZAJISTIT OKOLNÍ OMÍTKY PŘÍPADNĚ DOZDIT CHYBĚJÍCÍ ZDVO

LEGENDA MATERIÁLŮ:

- STÁVAJÍCÍ KONSTRUKCE
- BOURANÉ KONSTRUKCE

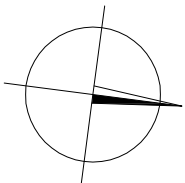

Vypracoval: *Jan B.*

Kraj: Pardubický

Investor: Krajská knihovna v Pardubicích PO Pk, Pernštyňské náměstí 77, Pardubice 53094

Zodp. projektant: ing. Pavel Janda

Třetový úsek/Obec: Pardubice

Kontroloval: *P. Procházka*

ing. Michal Procházka

Rekonstrukce bývalého objektu

č.2 SOU Ohrazenice

na Depozitář Krajské knihovny v Pardubicích

Obsah výkresu: STÁVAJÍCÍ STAV – PŮDORYS 3.NP

Formát: 11/2012

Datum: 11/2012

Účel: DPS

Č. zakázky: 3110-12-097

Změna: Č. kopie

Měřítko: 1:100

Část dokumentace: F.1.1.2

Č. výkresu: .04

PRŮDIN