


NOVÝ STAV – PŮDORYS 3.NP

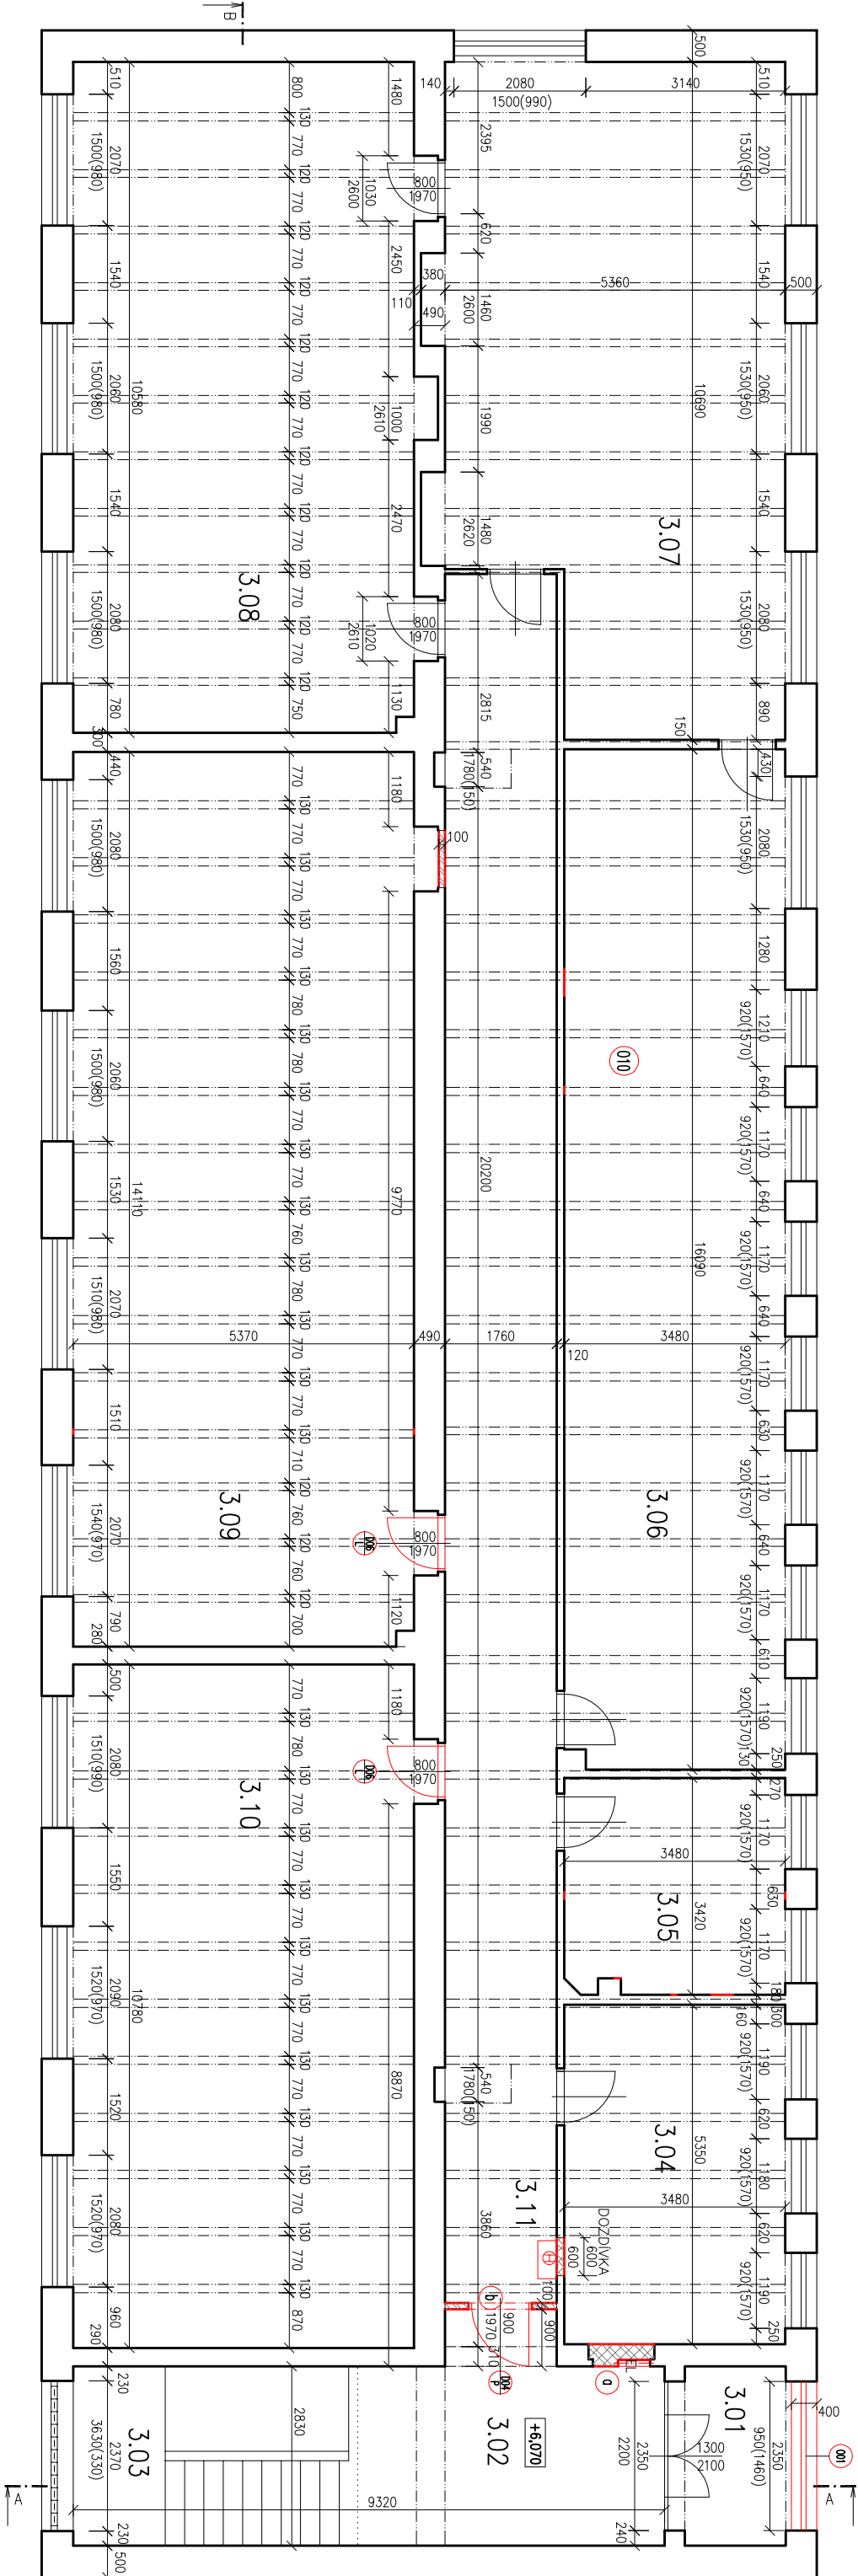

LEGENDA MÍSTNOSTI:

OZN.	ÚČEL MÍSTNOSTI	PLOCHA SK. (m ²)	ÚPRAVA PODLAHY	ÚPRAVA STĚN	ÚPRAVA STROPŮ	ÚPRAVA SOKLU
3.01	LODŽIE	4,50	DLAŽBA	OM. ŠTUKOVÁ	OM. ŠTUKOVÁ	KERAM. SOKL
3.02	CHODBA	14,07	DLAŽBA	OM. ŠTUKOVÁ	OM. ŠTUKOVÁ	KERAM. SOKL
3.03	SCHODIŠTĚ	12,31	DLAŽBA/TERACO	OM. ŠTUKOVÁ	OM. ŠTUKOVÁ	KERAM. SOKL
3.04	SKLAD	18,62	DLAŽBA	OM. ŠTUKOVÁ	OM. ŠTUKOVÁ	—
3.05	SKLAD	11,25	DLAŽBA	OM. ŠTUKOVÁ	OM. ŠTUKOVÁ	—
3.06	SKLAD	56,00	DLAŽBA	OM. ŠTUKOVÁ	OM. ŠTUKOVÁ	—
3.07	DEPOZITÁŘ	52,24	DLAŽBA	OM. ŠTUKOVÁ	OM. ŠTUKOVÁ	—
3.08	DEPOZITÁŘ	56,74	PVC	OM. ŠTUKOVÁ	OM. ŠTUKOVÁ	SOKLOVÁ LIŠTA
3.09	DEPOZITÁŘ	56,65	PVC	OM. ŠTUKOVÁ	OM. ŠTUKOVÁ	SOKLOVÁ LIŠTA
3.10	DEPOZITÁŘ	57,73	PVC	OM. ŠTUKOVÁ	OM. ŠTUKOVÁ	SOKLOVÁ LIŠTA
3.11	CHODBA	49,75	DLAŽBA/TERACO	OM. ŠTUKOVÁ	OM. ŠTUKOVÁ	KERAM. SOKL

LEGENDA MATERIÁLU:


- STÁVAJÍCÍ KONSTRUKCE
- NOVÉ KONSTRUKCE
- DOZDÍVKY CHEILNÝMI TVAROVKAMI P10 NA MWC 5.0
- TL. ZDIVA 400 mm
- DOZDÍVKY CHEILNÝMI TVAROVKAMI P10 NA MWC 5.0
- PŘÍČKY NENOSNÉ ZDĚNÉ TL. 100mm Z CHEL. PŘÍČKOVEK NA MWC 5.0

LEGENDA PŘEKLADŮ:

- 1 x l č. 80, DL. 700 mm
- 1 x REF.V. POROBHEM PŘEKLAD 7, DL.1250 mm

POZNÁMKY:

ZARÍZOVACÍ PŘEDMĚTY A VODOVODNÍ BATERIE DEMONTOVAT BEZ POŠKOZENÍ
PO VYBOURÁNÍ PŘÍČEK BUDE NUTNÉ ZAKRÝTÍ OKOLNÍ OMÍTKY PŘÍPADNĚ DOZDIT CHYBEJÍCÍ ZDIVO
A DOPLNIT BETONOVOU MAZANINOU DŘÁŽKU V PODLAŽE

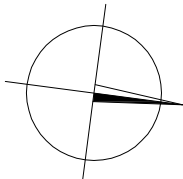

Vypracoval: Radek Tušil

Kraj: Pardubický

Investor: Krajská knihovna v Pardubicích PO Pk, Pernštyňské náměstí 77, Pardubice 53094

Zodp. projektant: ing. Pavel Janda

Traťový úsek/Obec: Pardubice

Kontroloval: Poděbratka

ing. Michal Procházka

Rekonstrukce bývalého objektu

č.2 SOU Ohrazenice

na Depozitář Krajské knihovny v Pardubicích

Obsah výkresu: NOVÝ STAV – PŮDORYS 3.NP

Formát: Datum 11/2012

Účel: DPS

Č. zakázky 3110-12-097

Změna: Č. kopie

Měřítko: 1:100

Část dokumentace: F.1.1.2

Č. výkresu: .10

PRŮDIN