



KUPAX01KN5V0

Pardubický kraj
krajský úřad
odbor dopravy a silničního hospodářství
oddělení silničního hospodářství

Váš dopis zn.:

Ze dne:

Číslo jednací: KUPA-18965/2026-3

Spisová značka: KUPA-18965/2026 ODSH OSH

Vyřizuje: Ing. Roman Kyncl

Telefon: 466026432

E-mail: roman.kyncl@pardubickykraj.cz

Mobil: 607069900

Fax:

Datum: 26.10.2026

V e ř e j n á v y h l á š k a

Opatření obecné povahy

Krajský úřad Pardubického kraje, odbor dopravy a silničního hospodářství, jako věcně a místně příslušný správní úřad dle ustanovení § 124 odst. 4 písm. b) a ustanovení § 77 odst. 1 písm. b) zákona č. 361/2000 Sb., o provozu na pozemních komunikacích a o změnách některých zákonů, ve znění pozdějších předpisů, na základě ustanovení § 171 zákona č. 500/2004 Sb., správní řád, ve znění pozdějších předpisů (dále jen správní řád), na základě žádosti společnosti SHP TS s.r.o., (IČ: 28342771), se sídlem Šumavská 524/31, 602 00 Brno, podané dne 08.10.2026,

o z n a m u j e

návrh stanovení místní úpravy provozu

na silnici I/35 v části napojení silnice I. třídy na MÚK Řídký a v části napojení silnice I. třídy na rozhraní staveb úseku 05 a úseku 06 a to umístěním trvalého dopravního značení dle situací dopravního značení stavby „D35 Džbánov – Litomyšl“, (SO 06-190.1 Svislé a vodorovné dopravní značení na D35, km 44,711 – 52,300, část 2 a SO 06-190.1 Svislé a vodorovné dopravní značení na D35, km 44,711 – 52,300 část 1.), č. výkresů 2.22, 2.24, 2.9, č. zakázky 2024/0383, kterou vypracovala společnost HBH Projekt spol. s r.o., Brno, ze dne 11/2025 a ze dne 08/2026, s tímto doplněním:

- **DZ č.B20a bude umístěna pod DZ č. IZ 1a.** Důvodem je totožné umístování DZ jako u DZ IZ4a,b.

- **Svodidla budou splňovat podmínky vyplývající z technických předpisů.**

- **Svodidla budou vybavena nástavci směrových sloupků nebo odrazky.**

- Svislé dopravní značky nesmí tvořit překážku v rozhledových polí připojení pozemních komunikací (čl. 5.2.9 ČSN 73 6102) a rozhledových polí připojení sousedních nemovitostí (čl. 12.7 ČSN 73 6110) na pozemní komunikace.

dále za podmínek:

Dopravní značení provedte jako: stálé svislé a vodorovné dopravní značky, dopravní zařízení

Velikost dopravního značení: základní rozměrová řada

Provedení dopravního značení: reflexní

Platnost úpravy: TRVALE

Důvod: napojení dálnice D35 v úseku Džbánov – Litomyšl

Osoba (organizace) odpovědná za řádné provedení úpravy:

Ing. Hana Studená, SHP TS s.r.o., tel. 777 744 206

Další podmínky pro osazení místní úpravy provozu:

1. Dopravní značky musí být upevněny na kovových sloupcích nebo konstrukcích, případně na sloupech VO a nesmí zasahovat do průjezdního profilu komunikace.
2. V obci se dopravní značky umístí ve výšce min. 2,20 m a mimo obec min. 1,2 m nad úrovní terénu (nezpevněné krajnice, chodníku apod.). Vnitřní okraj dopravních značek bude 0,5 m až 2,0 m od okraje vozovky nebo vnitřní hrany chodníku (u vozovek se zpevněnou krajnicí od vnější hrany zpevněné krajnice).
3. Viditelnost dopravních značek musí být zajištěna mimo obec ze vzdálenosti 100 m a v obci z 50 m.
4. Před instalací svislého dopravního značení musí být vytyčeny inženýrské sítě, instalací dopravního značení nesmí dojít k narušení nadzemních a podzemních inženýrských sítí.
5. Dopravní značení/zařízení bude instalováno odbornou firmou. Náklady na pořízení a osazení dopravního značení/zařízení hradí investor akce.
6. Dopravní značky svým umístěním a barevným provedením musí odpovídat vyhlášce č. 294/2015 Sb., ČSN EN 12899-1 a splňovat podmínky uvedené v publikacích Zásady pro dopravní značení na pozemních komunikacích - TP 65, a Zásady pro vodorovné dopravní značení na pozemních komunikacích – TP 133, vydanými CDV Brno 2013 a 2005, schválené MD ČR, pod č.j. 532/2013-120-STSP/1 ze dne 31.7.2013 s účinností od 1.8.2013 a MD ČR, pod č.j. 354/2005-120-STSP/1 s účinností od 15.8.2005.
7. Před instalací dopravního značení nebo dopravního zařízení, musí žadatel získat souhlas příslušného správce komunikace, v němž správce určí druh použitého materiálu, způsob uchycení nebo provedení DZ.
8. Žadatel je povinen udržovat a obnovovat výše uvedené dopravní značení, či dopravní zařízení, pokud nedošlo k dohodě se správcem komunikace o převodu dopravního značení, či dopravního zařízení.

Krajský úřad Pardubického kraje, odbor dopravy a silničního hospodářství, si vyhrazuje právo toto stanovení změnit nebo doplnit pokud si to bude vyžadovat veřejný zájem.

Odůvodnění:

Krajský úřad Pardubického kraje, odbor dopravy a silničního hospodářství, na základě žádosti, společnosti SHP TS s.r.o., (IČ: 28342771), se sídlem Šumavská 524/31, 602 00 Brno, podané dne 08.10.2026, oznámil návrh stanovení místní úpravy provozu na komunikaci I/35, **z důvodu změny místní úpravy provozu na silnici I/35 v souvislosti s realizací projektu D35 Džbánov – Litomyšl**.

K žádosti bylo doloženo písemné vyjádření příslušného orgánu policie - Policie České republiky, Krajského ředitelství policie Pardubického kraje, Odboru služby dopravní policie Pardubice, vydané pod č.j. KRPE-96363-2/ČJ-2026-1700DP ze dne 24.10.2026, který s navrhovanou stavbou zpracovanou v předložené projektové dokumentaci souhlasí za dodržení níže uvedených podmínek:

- 1) Požadujeme umístit DZ č.B20a pod DZ č. IZ 1a. Důvodem je totožné umístění DZ jako u DZ IZ4a,b.
- 2) Svodidla budou splňovat podmínky vyplývající z technických předpisů. Upozorňujeme zejména na nutnost dodržení pracovní šířky svodidla. Svodidla budou vybavena nástavci směrových sloupků nebo odrazky.
- 3) Svislé dopravní značky nesmí tvořit překážku v rozhledových polích připojení pozemních komunikací (čl. 5.2.9 ČSN 73 6102) a rozhledových polí připojení sousedních nemovitostí (čl. 12.7 ČSN 73 6110) na pozemní komunikace.
- 4) Dopravní značení bude provedeno a umístěno dle "Zásad pro dopravní značení na pozemních komunikacích" (TP 65), "Zásad pro orientační dopravní značení na pozemních komunikacích" (TP 100), "Zásad pro informačně orientační značení na pozemních komunikacích (TP 117), "Zásad pro vodorovné dopravní značení na pozemních komunikacích (TP 133), ČSN EN 1436 a ČSN EN 12899-1.

Správní orgán žádost posoudil dle platné právní úpravy, dle zákona č. 361/2000 Sb., o provozu na pozemních komunikacích a o změnách některých zákonů, v platném znění a dle vyhlášky č. 294/2015 Sb., ve znění pozdějších předpisů a zpracoval návrh stanovení předmětné místní úpravy ve shora uvedeném znění.

Poučení:

K návrhu opatření obecné povahy může kdokoli, jehož práva, povinnosti nebo zájmy mohou být opatřením obecné povahy přímo dotčeny, uplatnit u správního orgánu písemné připomínky.

Vlastníci nemovitostí, jejichž práva, povinnosti nebo zájmy související s výkonem vlastnického práva mohou být opatřením obecné povahy přímo dotčeny, nebo určí-li tak správní orgán, i jiné osoby, jejichž oprávněné zájmy mohou být opatřením obecné povahy přímo dotčeny, mohou podat proti návrhu opatření obecné povahy písemné odůvodněné námitky ke správnímu orgánu ve lhůtě 30 dnů ode dne jeho zveřejnění.

Zmeškání úkonu nelze prominout.

Mgr. Zdeněk Semorád
vedoucí odboru dopravy
a silničního hospodářství
v zastoupení Ing. Roman Kyncl
vedoucí oddělení silničního hospodářství

Příloha: situační výkresy dopravního značení (3x)

Rozdělovník:

Účastníci řízení:

SHP TS s.r.o., (IČ: 28342771), Šumavská 524/31, 602 00 Brno
Ředitelství silnic a dálnic s.p., (IČ: 65993390), Čerčanská 2023/12, 140 00 Praha 4 – Správa
Pardubice, Hlaváčova 902, 530 02 Pardubice
Město Vysoké Mýto
Obec Džbánov
Obec Tržek

k vyvěšení:

Městský úřad Vysoké Mýto – úřední deska
Obecní úřad Džbánov – úřední deska
Obecní úřad Tržek – úřední deska

Dotčené orgány a instituce:

Krajské ředitelství policie Pardubického kraje, Odbor služby dopravní policie, Pardubice

Toto oznámení musí být vyvěšeno po dobu 15 ti dnů na úřední desce orgánu, který písemnost doručuje a zveřejněno způsobem umožňujícím dálkový přístup. Poslední den této lhůty je dnem doručení.

Toto oznámení bude rovněž vyvěšeno na úřední desce Krajského úřadu Pardubického kraje.

Vyvěšeno dne:

Sejmuto dne:

.....

Razítko, podpis oprávněné úřední osoby potvrzující vyvěšení a sejmutí na úřední desce.

D35 Džbánov - Litomyšl
SO 06-190.1 Situace svislého a vodorovného dopravního značení - úsek 5, díl 2.
km 43,900 - KÚ
Měřítko 1:1000

Legenda:

- nová značka
- stávající značka
- stávající značka s přesunem (DEMONTÁŽ A ZPĚTNÁ MONTÁŽ)
- nosná konstrukce sloupek
- nosná konstrukce příhrada
- nové VDZ (součástí 2. části - úseku 6)
- stávající VDZ
- km 38,700=projektové staničení
- km 165,631101=provozní staničení

Titulní blok:

Název stavby: D35 Džbánov - Litomyšl
Číslo objektu: SO 06-190.1

Objednatel stavby: Ředitelství silnic a dálnic
Razítko, datum, podpis:

Technický dozor stavebníka (TDS): Sdružení TDI MAX 2023
Razítko, datum, podpis:

Zhotovitel stavby: Budimex S. A.
Razítko, datum, podpis:

Koordinátor RDS: HBH Projekt spol. s r.o.
Razítko, datum, podpis:

SOUŘADNICOVÝ SYSTÉM S-JTSK, VÝŠKOVÝ SYSTÉM B.p.v.

ZODPOVĚDNÝ PROJEKTANT	Ing. Daniela GÖTZOVÁ		
VYPRACOVAL	Ing. Daniela GÖTZOVÁ		
KONTROLOVAL	Ing. Marek KAČENÁK		
KRAJ:	PARDUBICKÝ		
KÚ:	DŽBÁNOV U VYSOKÉHO MÝTA, HRUŠOVÁ, PEKLA, CEREKVICE NAD LOUČNOU, ŘÍDKÝ, BOHUŇOVICE U LITOMÝŠLE, TRŽEK U LITOMÝŠLE		
OBJEKT/ČÁST	Dálnice D35 Džbánov - Litomyšl SO 06-190.1-Svislé a vodorovné dopravní značení na D35, km 44,711 - 52,300 1. část - úsek 5		
PŘÍLOHA	Situace svislého a vodorovného dopravního značení - úsek 5, díl 2.		

DATUM	11/2025
FORMÁT	A4
MĚŘÍTKO	1:1000
ÚČEL	RDS
ČÍS. ZAKÁZKY	2024/0383
ARCHIVNÍ ČÍS.	
ČÍS. SOUPRAVY	ČÍS. VÝKRESU
	2.22

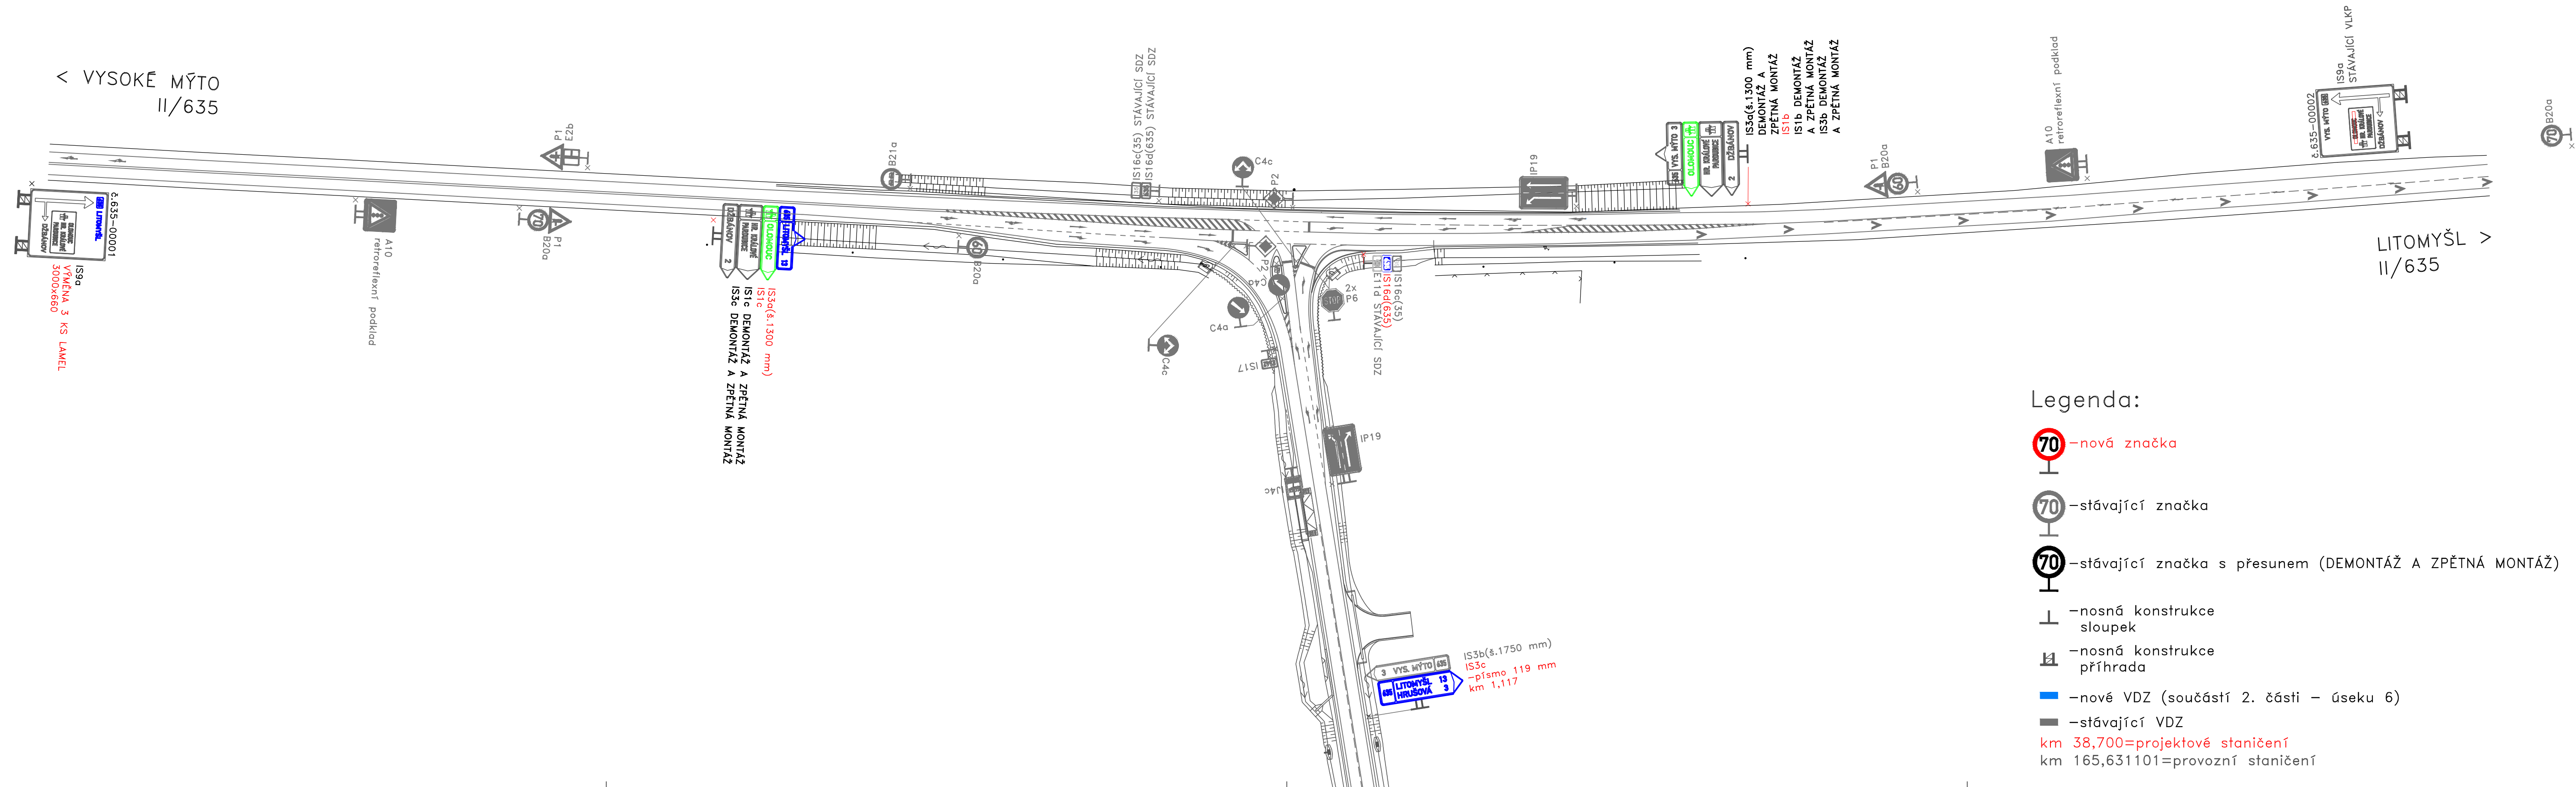
Název stavby:	D35 Džbánov - Litomyšl	Číslo objektu	SO 06-190.1
---------------	------------------------	---------------	-------------

Technický dozor stavebníka (TDS):  Sdružení TDI MAX 2023 SHPTS, SAFETY, VYSPL, 4R, 3G vedoucí člen SHP TS s.r.o.	Razítko, datum, podpis:
---	--------------------------------

Koordinátor RDS:  HBH Projekt spol. s r.o. Kabátníkova 5, 602 00 Brno HIP: Ing. Marek KAČENÁK	Razítko, datum, podpis:
---	-------------------------

URÁDNIČOVÝ SYSTÉM S-JTSK, VÝŠKOVÝ SYSTÉM B.p.v.				
ZODPOVĚDNÝ PROJEKTANT	Ing. Daniela GÖTZOVÁ			Projektové kódeš pro dopravní a inženýrské stavby p o s t a v k a P r a h a Michelešká 16/12a, 140 00 PRAHA 4
VYPRACOVAL	Ing. Daniela GÖTZOVÁ			
KONTROLOVAL	Ing. Marek KAČENÁK			
KRAJ: PARDUBICKÝ				
KÚ: DŽBÁNOV U VYSOKÉHO MÝTA, HRUŠOVÁ, PEKLA, CEREKVICE NAD LOUČNOU, ŘÍDKÝ, BOHUŇOVICE U LITOMÝŠLE, TRŽEK U LITOMÝŠLE				
OBJEKT/ČAST			DATUM 11/2025	
Dálnice D35 Džbáňov – Litomyšl SO 06–190.1–Svislé a vodorovné dopravní značení na D35, km 44,711 – 52,300 1. část – úsek 5			FORMÁT A4	
			MĚŘÍTKO 1:1000	
			ÚČEL RDS	
			ČÍS. ZAKÁZKY 2024/0383	
			ARCHIVNÍ ČÍS.	
PŘÍLOHA	Situace svislého a vodorovného dopravního značení – úsek 5, díl 2.		ČÍS. SOUPRAVY	ČÍS. VÝKRESU
			2.22	

 
D35 Džbánov - Litomyšl
SO 06-190.1 Situace svislého a vodorovného dopravního značení - úsek 5, díl 4.
Silnice II/635 a I/35
Měřítko 1:1000



a			
b			
c			
Č.	TEXT ZMĚNY – ODŮVODNĚNÍ	DATUM	PODPIS

Název stavby:	D35 Džbánov - Litomyšl	Číslo objektu	SO 06-190.1
---------------	------------------------	---------------	-------------

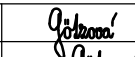
Objednatel stavby: ŘEDITELSTVÍ SILNIC A DÁLNIC ŘEDITELSTVÍ SILNIC A DÁLNIC s. p. Čerčanské 2023/12, Krč, 140 00 Praha 4	Razítko, datum, podpis:
---	--------------------------------

Technický dozor stavebníka (TDS):  Sdružení TDI MAX 2023 SHPTS, SAFETY, VYSPL, 4R, 3G vedoucí člen SHP TS s.r.o.	Razítko, datum, podpis:
--	--------------------------------

Zhotovitel stavby:	 Budimex S. A. Československé 1174 198 00 Praha 14 - Kyje	Razítko, datum, podpis:
--------------------	--	-------------------------

Koordinátor RDS:  HBH Projekt spol. s r.o. Kabátníkůva 5, 602 00 Brno HIP: Ing. Marek KAČENÁK	Razítko, datum, podpis:
---	-------------------------

SOUŘADNICOVÝ SYSTÉM S-JTSK, VÝŠKOVÝ SYSTÉM B.p.v

ZODPOVĚDNÝ PROJEKTANT	Ing. Daniela GÖTZOVÁ			Projektové kancelář pro dopravní a inženýrské stavby p.o.b.a.č. Praha Michelská 18/12a, 140 00 PRAHA 4
VYPRACOVAL	Ing. Daniela GÖTZOVÁ			
KONTROLOVAL	Ing. Marek KAČENÁK			
KRAJ: PARDUBICKÝ				
KÚ: DŽBÁNOV U VYSOKÉHO MÝTA, HRUŠOVÁ, PEKLA, CEREKVICE NAD LOUČNOU, ŘÍDKÝ, BOHUHOVICE U LITOMÝŠLE, TRŽEK U LITOMÝŠLE				
OBJEKT/ČÁST			DATUM 11/2025 FORMÁT 5xA4 MĚŘÍTKO 1:1000 ÚČEL RDS ČÍS. ZAKÁZKY 2024/0383 ARCHIVNÍ ČÍSLO	
Dálnice D35 Džbánov – Litomyšl SO 06–190.1–Svislé a vodorovné dopravní značení na D35, km 44,711 – 52,300 1. část – úsek 5			ČÍS. SOUPRAVY ČÍS. VÝKRESU	2.24
PŘÍLOHA				
Situace svislého a vodorovného dopravního značení – úsek 5, díl 4.				

D35 Džbánov - Litomyšl
SO 06-190.1 Situace svislého a vodorovného dopravního značení - úsek 6, díl 9.
km 51,100 - 52,200
Měřítko 1:1000

SEZNAM OBJE

[illegible]

a			
b			
c			
č.	TEXT ZMĚNY – ODŮVODNĚNÍ	DATUM	PODPIS

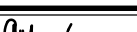
 
Název stavby:	D35 Džbánov - Litomyšl	Číslo objektu	SO 06-190.1
---------------	------------------------	---------------	-------------

Objednatel stavby:  ŘEDITELSTVÍ SILNIC A DÁLNIC	Razítko, datum, podpis: ŘEDITELSTVÍ SILNIC A DÁLNIC s. p. Čerčanská 2023/12, Křt, 140 00 Praha 4
--	--

Technický dozor stavebníka (TDS):  Sdružení TDI MAX 2023 SHPTS, SAFETY, VYSPL 4R, 3G vedoucí člen SHP TS s.r.o.	Razítko, datum, podpis:
---	--------------------------------

Zhotovitel stavby:	Raztisko, datum, podpis:
 Budimex S. A. Československá 1174 198 00 Praha 14 – Kyje	

Koordinátor RDS:  HBH Projekt spol. s r.o. Kobětníkova 5, 602 00 Brno HIP: Ing. Marek KAČAVK	Razítko, datum, podpis:
---	--------------------------------

OBJEDNÁVATEL: SYSTÉM S-JIT, VÝKONNÝ SYSTÉM S.p.A.			
ZODPOVĚDNÝ PROJEKTANT	Ing. Daniela KOTZÉVÁ		
VYPRACOVAL	Ing. Daniela KOTZÉVÁ		
KONTROLOVAL	Ing. Marek KOTZÉVKA		
ADRESA: PŘEDLOŽITEL: JAVIC, s.r.o. - stavební úřad ul. Václava Klementa 174, město, PRAHA, ODŘEZÁVKA HO LADŮVKA, ŘEŠENÍ, ROZVOJEHO V LADŮVKA, MĚSTSKÝ ÚŘAD LADŮVKA.		Projektová dokumentace pro projekt a stavební smlouvu 2024/17/24 - 140 001/Přev. 4	
OBJEKT/ČÁST		DATUM 06/2024 Formát 14 A4 Měřítko 1:100 LÉTO 2024 ČÍSLO 2024/0385	
Dálnice D35 Džbánov - Látobysyl SO 06-1901-Svislá a vodovodné dopravní značení na D35, km 44,71 - 52,300 2. část - úsek 6		DSK, ZÁKAZNÍ PŘEDLOŽITEL JAVIC, s.r.o.	
PŘÍLOHA Situace svislého a vodovodného dopravního značení - úsek 6, díl 9.		DSK, SOUPRAVA DSK, VÝKRES 2.9	

