



# KRAJSKÝ ÚŘAD PARDUBICKÉHO KRAJE

odbor dopravy a silničního hospodářství

532 11 Pardubice, Komenského nám. 125

tel. 466026111

Č.j.: KrÚ 33129/2019-Ky

V Pardubicích dne: 13.5.2019

## V e ř e j n á   v y h l á š k a

### Opatření obecné povahy

Krajský úřad Pardubického kraje, odbor dopravy a silničního hospodářství, jako věcně a místně příslušný správní úřad dle ustanovení § 124 odst. 4 písm. b) a ustanovení § 77 odst. 1 písm. b) zákona č. 361/2000 Sb., o provozu na pozemních komunikacích a o změnách některých zákonů, ve znění pozdějších předpisů (dále jen „zákon o silničním provozu“), na základě ustanovení § 173 zákona č. 500/2004 Sb., správní řád, ve znění pozdějších předpisů (dále jen správní řád), na základě žádosti společnosti MADOS MT, s.r.o., (IČ: 25297899), se sídlem Lupenice 51, 517 41 Kostelec nad Orlicí, podané dne 29.4.2019,

s t a n o v u j e

#### přechodnou úpravu provozu

**na silnici I/14 mezi obcemi Sopotnice a Potštejn a to umístěním přechodného dopravního značení dle situace, která je nedílnou součástí tohoto stanovení**

za podmínek:

Dopravní značení provedte jako:      dopravní zařízení a přenosné svislé dopravní značky

Velikost dopravního značení:          základní rozměrová řada

Provedení dopravního značení:        reflexní

Platnost úpravy: od **2.6.2019** do **25.8.2019**

Důvod: rekonstrukce mostu ev.č. 14-118

Osoba (organizace) odpovědná za řádné provedení úpravy:

p. Rudolf Tajrych, tel. 727 881 918, za dopravní značení: p. Ing. Roman Fišer, tel. 603 153 228

Další podmínky pro osazení přechodné úpravy provozu:

1. Dopravní značky nesmí zasahovat do průjezdního profilu komunikace. Pro umístění přenosného dopravního značení nesmí být využívány sloupky stávajícího svislého dopravního značení.
2. Přenosné dopravní značky musí být umístěny na sloupcích červeno-bíle pruhovaných, spodní okraj přenosné dopravní značky musí být min. 0,6 m nad niveletou vozovky.
3. Pokud není stanoveno jinak, umístění přenosných dopravních značek musí splňovat podmínky stanovené v TP č. 66 - Zásady pro označování pracovních míst na pozemních komunikacích schválené MD ČR pod č.j. 52/203-160-LEG/1, ze dne 12.12.2003.
4. Vnitřní okraj značky bude 0,5 m až 2 m od okraje vozovky nebo chodníku (u vozovek se zpevněnou krajnicí od vnějšího okraje zpevněné krajnice).
5. Viditelnost DZ musí být zajištěna mimo obec ze vzdálenosti 100 m a v obci z 50 m.

6. V případě potřeby budou před instalací DZ vytyčeny inženýrské sítě, tyto nesmějí být dotčeny.
7. Barevně i provedením musí dopravní značky odpovídat ČSN 018020 a vyhlášce č. 294/2015 Sb.
8. Toto stanovení přechodné úpravy silničního provozu musí být na místě předloženo kontrolním orgánům.
9. Ve smyslu § 78 odst. 3 zákona o silničním provozu se k zajištění bezpečnosti a plynulosti silničního provozu povoluje užívání přenosných dopravních značek, po dobu nezbytně nutnou. Přenosné značení musí být zajištěno tak, aby vlivem povětrnostních podmínek nedošlo ke změně jejich polohy.

Krajský úřad Pardubického kraje, odbor dopravy a silničního hospodářství, si vyhrazuje právo toto stanovení změnit nebo doplnit pokud si to bude vyžadovat veřejný zájem.

#### **Odůvodnění:**

Žadatel – společnost MADOS MT, s.r.o., (IČ: 25297899), se sídlem Lupenice 51, 517 41 Kostelec nad Orlicí, požádala dne 29.4.2019 Krajský úřad Pardubického kraje, odbor dopravy a silničního hospodářství, o stanovení přechodné úpravy provozu na silnici I/14 mezi obcemi Sopotnice a Potštejn, z důvodu zajištění bezpečnosti a plynulosti silničního provozu při provádění rekonstrukce mostu ev.č. 14-118.


K žádosti bylo doloženo písemné vyjádření příslušného orgánu policie - Policie České republiky, Krajského ředitelství policie Pardubického kraje, Územního odboru Ústí nad Orlicí, dopravního inspektorátu, vydané pod č.j. KRPE-31863-1/ČJ-2019-171106 ze dne 24.4.2019.

Správní orgán žádost posoudil dle platné právní úpravy, dle zákona č. 361/2000 Sb., o provozu na pozemních komunikacích a o změnách některých zákonů, v platném znění a dle vyhlášky č. 294/2015 Sb., ve znění pozdějších předpisů.

V souladu s ustanovením § 77 odst. 5 zákona o silničním provozu, nedoručoval zdejší úřad návrh opatření obecné povahy a nevyzýval dotčené osoby k podávání připomínek nebo námitek.

#### **Poučení:**

Proti opatření obecné povahy v souladu s ustanovením § 173 odst. 2 správního řádu, nelze podat opravný prostředek.

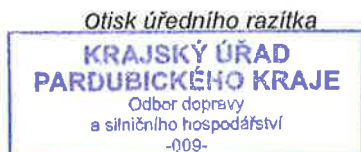

Ing. Ladislav Umbraun  
vedoucí odboru dopravy  
a silničního hospodářství  
v zastoupení Ing. Mojmir Myšák  
vedoucí oddělení silničního hospodářství  
a dopravní obslužnosti

Příloha: situace DZ

Toto opatření obecné povahy musí být vyvěšeno po dobu 15 ti dnů na úřední desce orgánu, který písemnost doručuje a zveřejněno způsobem umožňujícím dálkový přístup.  
Opatření obecné povahy nabývá účinnosti pátým dnem po vyvěšení veřejné vyhlášky.

Vyvěšeno dne: .....

Sejmuto dne: .....

.....  
Razítko, podpis oprávněné úřední osoby potvrzující vyvěšení a sejmutí na úřední desce.

**Rozdělovník:**

Účastníci řízení:




MADOS MT, s.r.o., (IČ: 25297899), Lupenice 51, 517 41 Kostelec nad Orlicí  
Ředitelství silnic a dálnic ČR, Správa Pardubice, Hlaváčova 902, 530 02 Pardubice  
Krajský úřad Pardubického kraje – úřední deska  
Obecní úřad Sopotnice – úřední deska

Dotčené orgány a instituce:

Krajské ředitelství policie Pardubického kraje, Územní odbor Ústí nad Orlicí, dopravní inspektorát

Vyřizuje: Ing. Roman Kyncl (tel. 466 026 432), oprávněná úřední osoba

# I/14 POTŠTEJN-MOST, EV. Č. 14-118, ČÁSTEČNÁ UZAVÍRKA, DIO

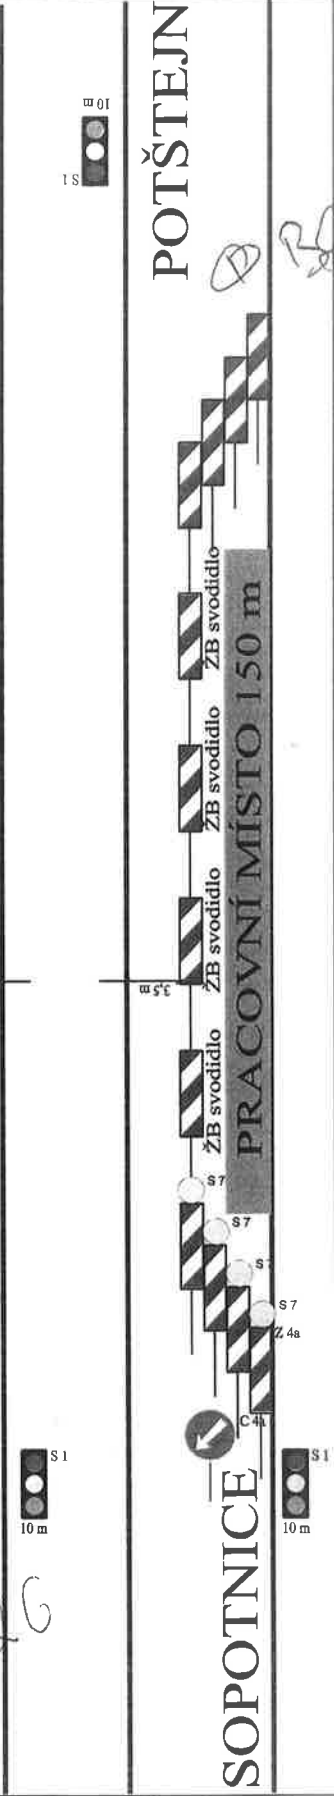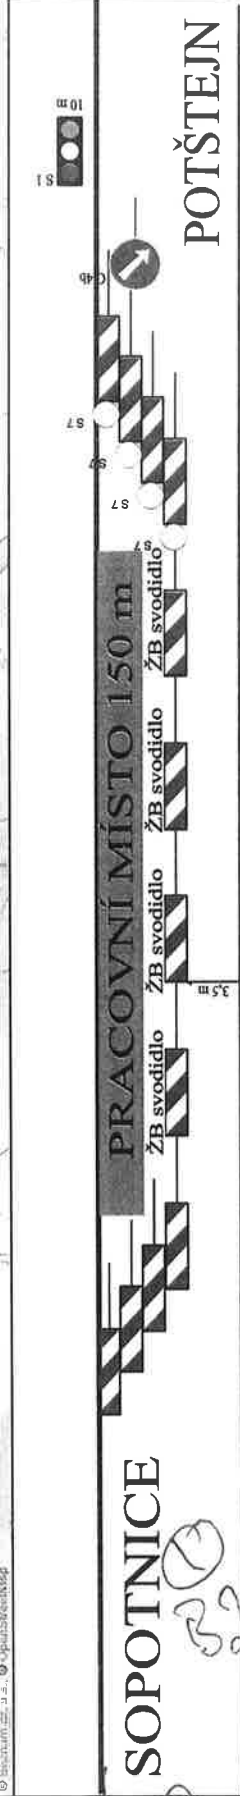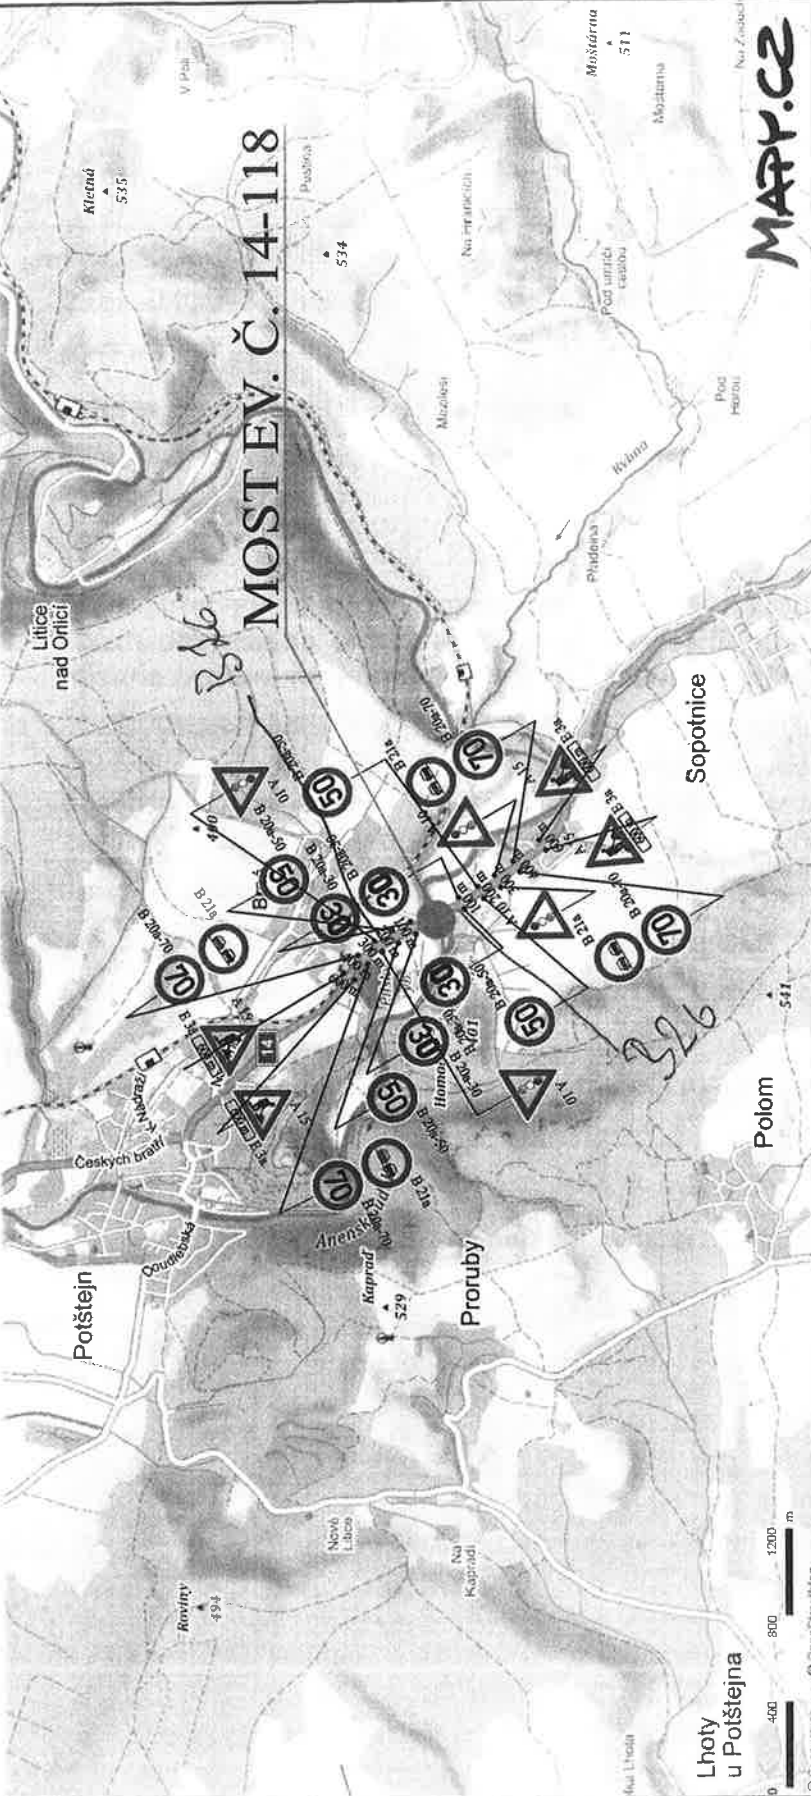

ČESKÁ REPUBLIKA  
 Městský úřad Potštein  
 odbor dopravy a silničního hospodářství  
 JZLAKH ODPR  
 DOPRAVNÍ INSPEKTORAT  
 562 27 ÚSTÍ NAD CLUCI

KRAJSKÝ ÚŘAD  
 PARDUBICKÉHO KRAJE  
 odbor dopravy  
 a silničního hospodářství  
 500

příloha kof. 1265 33429/2019-24