

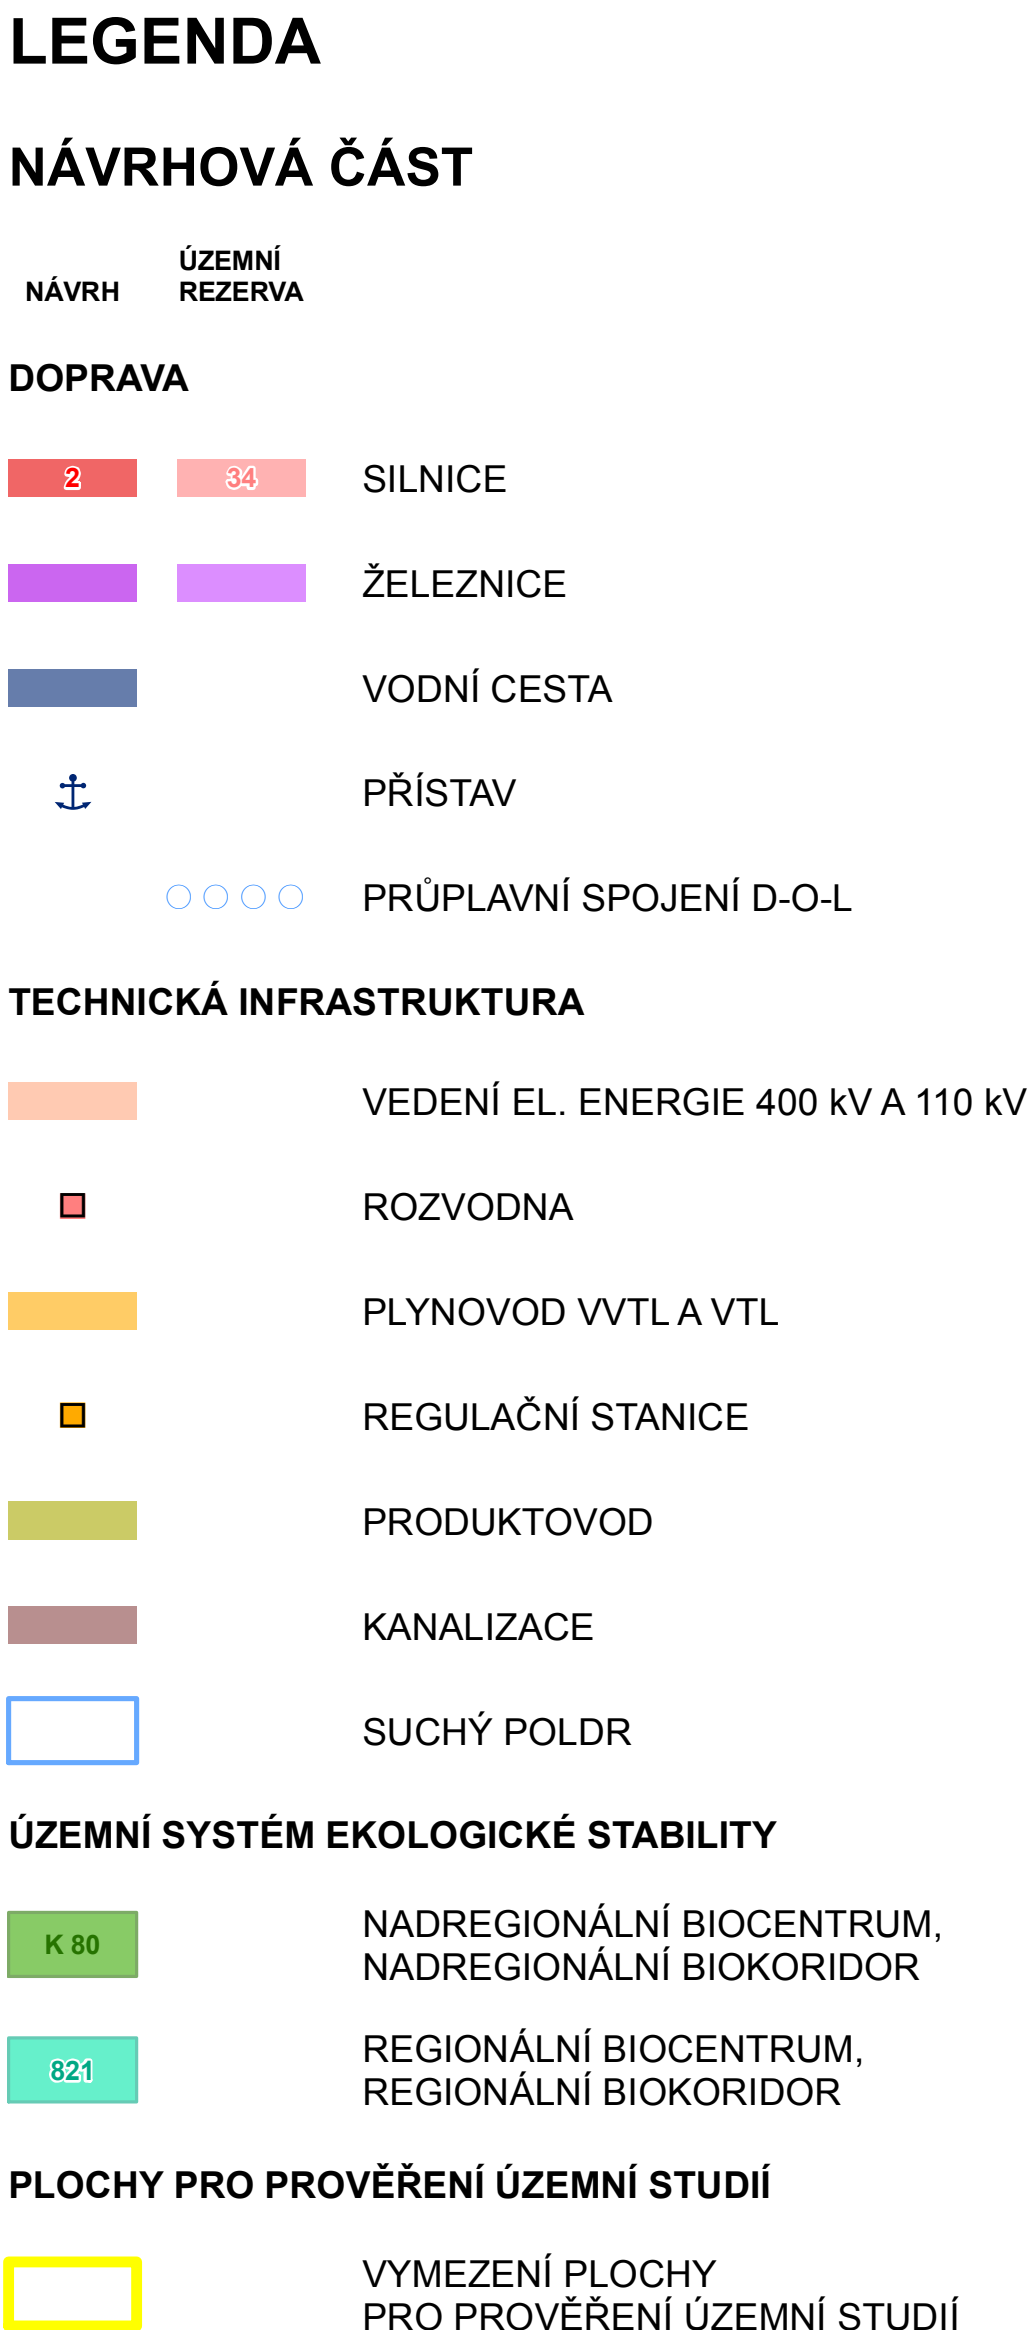
 


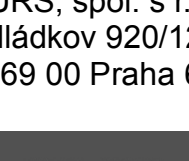

1:100 000

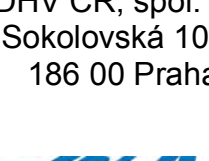

ZÁZNAM O ÚČINNOSTI:	
OPŘÍKLENÍ OBECNÉ PŮVAHY VYDALO:	Zastupitelstvo Pardubického kraje
ČÍSLO JEDNACÍ:	Z/170/10
DATUM VYDÁNÍ:	29. 4. 2010
DATUM NABYTÍ ÚČINNOSTI:	15. 6. 2010
PŮRIZOVATEL:	Krajský úřad Pardubického kraje
OPRÁVNĚNÁ ÚŘEDNÍ OSOBA:	Ing. Pavel Kalivoda
FUNKCE:	Vedoucí odboru strategického rozvoje kraje a evropských fondů
RAZÍTKO A PODPIS:	

ZÁSADY ÚZEMNÍHO ROZVOJE PARDUBICKÉHO KRAJE		
I.2 - VÝKRES PLOCH A KORIDORŮ NADMÍSTNÍHO VÝZNAMU, PLOCH A KORIDORŮ PRO PROVĚŘENÍ ÚZEMNÍ STUDII		
ZADAVATEL	Krajský úřad Pardubického kraje Komenského náměstí 125 532 11 Pardubice	
ZPRACOVATEL	AURS spol. s r.o. Hlávčok 920/12 169 00 Praha 6	DHV ČR spol. s r.o. Sokolovská 100/04 186 00 Praha 8
		
ZODPOVĚDNÝ PROJEKTANT	Ing. arch. Milan Körner, CSc.	leden 2010