OKRES: SVITAVY
KRAJ: PARDUBICKÝ

PODÉLNÝ PROFIL M 1:10 000/1000

TRASA 3

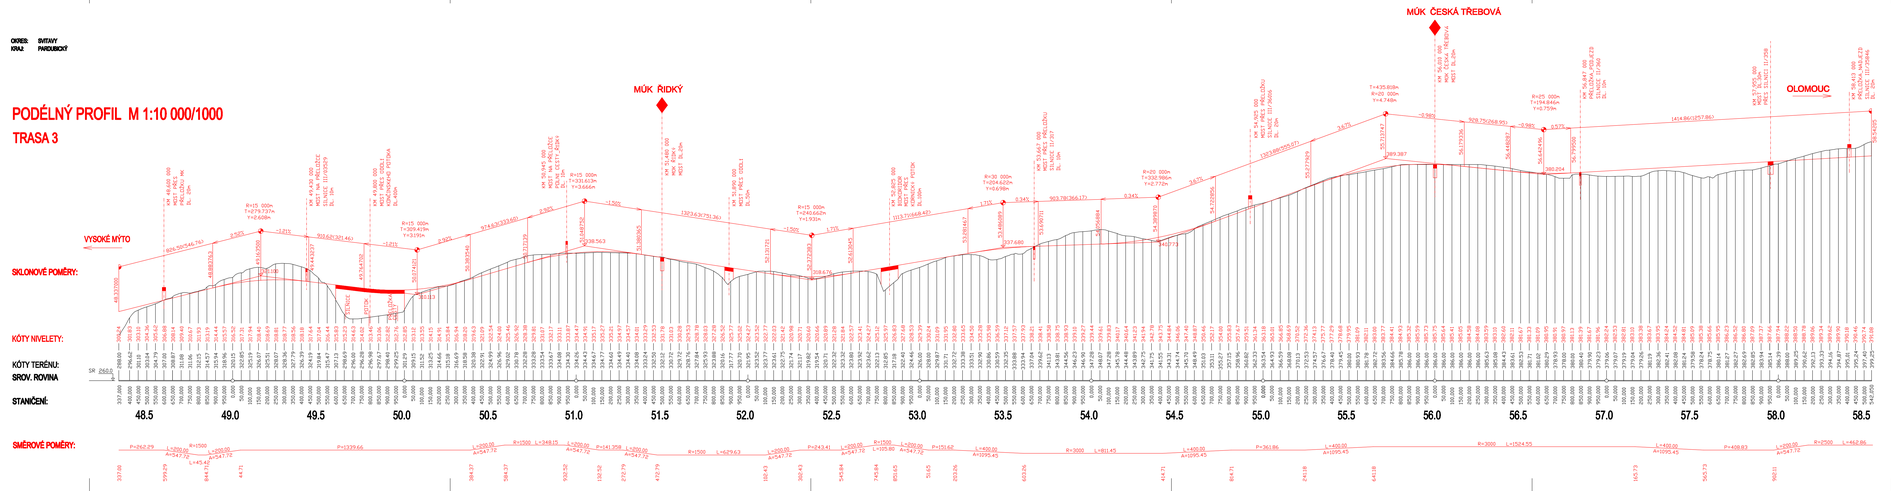

SOUŘADNICOVÝ SYSTÉM: S-JTSK
VÝŠKOVÝ SYSTÉM: B.p.v.

Kreslil:	ING. NEUDERT		OPTIMA spol. s r.o. PROJEKTOVÁ, INŽENÝRSKÁ a ÚSTAVNÍ ZNALECKÁ Zábrana 728, 566 01 Vysoké Mýto tel.: 465421800, fax.: 465421820 e-mail: info@optima-vm.cz
Zpracoval:	ING. NEUDERT		
Zodp. projektant:	ING. NEUDERT		
Hlavní projektant:	ING. NEUDERT		
Technická kontrola:	ING. ČALSA		
Kraj: PARDUBICKÝ	Okres: SVITAVY	Obec: LITOMYŠL	
Investor: PARDUBICKÝ KRAJ			Stupeň: STUDIE
Akce:	VYMEZENÍ KORIDORŮ PRO UMÍSTĚNÍ STAVBY RYCHLOSTNÍ SILNICE R35 U LITOMYŠLE		Zák. č.: 3912 - 10 - 1
			Arch. č.: 2503
			Datum: 06/2010
Objekt:			Formát: 7 x A4
Obsah:	PODÉLNÝ PROFIL, TRASA 3		Číslo pří. výkresu: B.5.3
			MP: 1:10000/1000 Kóty: M