



DÍLČÍ SYNTETICKÁ MAPA - GEOLOGIE A VODA

1 : 25 000

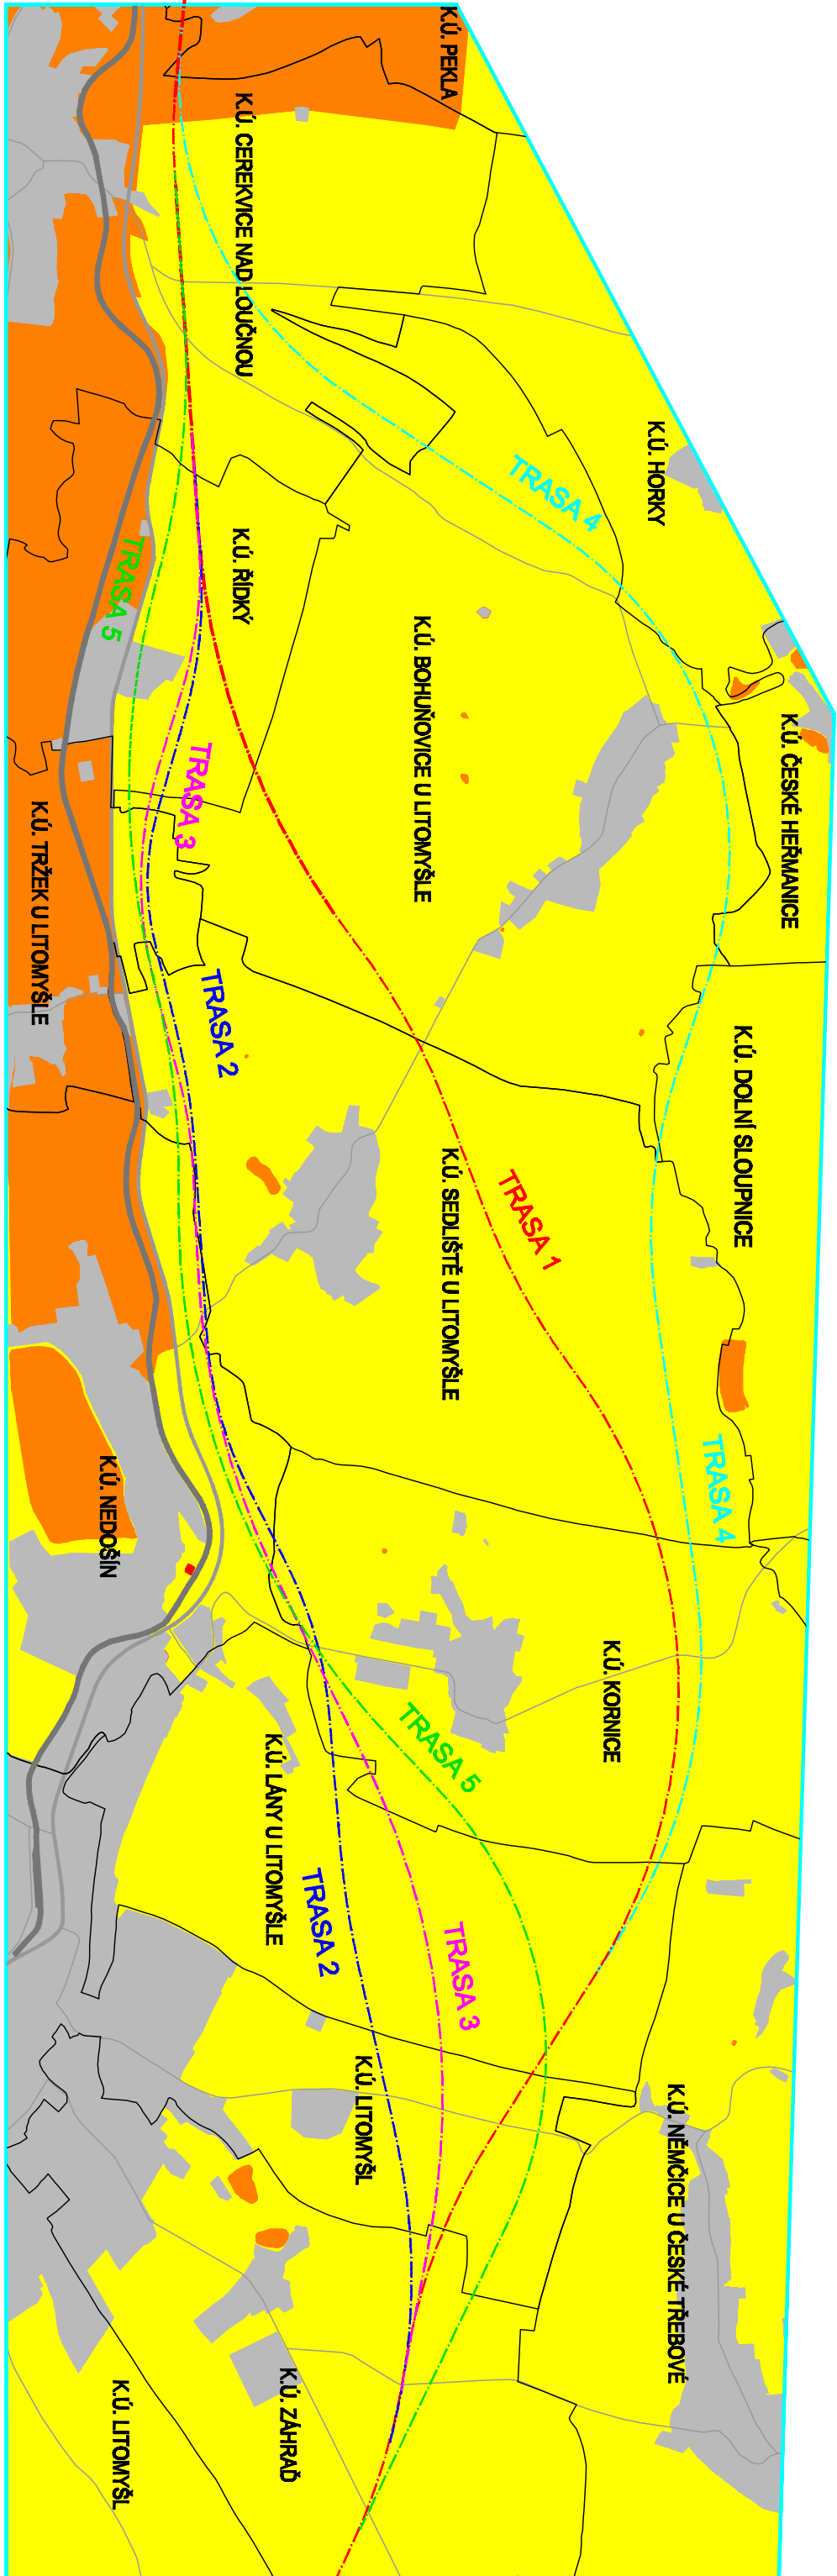

- LEGENDA:**
- HRANICE ZÁJMOVÉHO ÚZEMÍ
 - HRANICE KATASTRÁLNÍHO ÚZEMÍ
 - SILNICE I. TŘÍDY
 - SILNICE II. A III. TŘÍDY
 - TRÁŤ ČD
 - ZASTAVBA
 - K1 $k=(0,81;1,0)$ ÚZEMÍ VYSOCE CITLIVÉ
 - K2 $k=(0,61;0,80)$ ÚZEMÍ KOMPROMISNÍ, VYSOCE HODNOTNÉ
 - K3 $k=(0,41;0,60)$ ÚZEMÍ KOMPROMISNÍ, STŘEDNĚ HODNOTNÉ

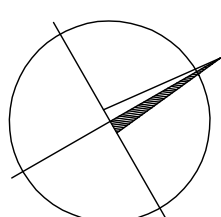

Kreslí:	ING. NEUDERT	
Zpracoval:	ING. NEUDERT	<i>Neudert</i>
Zodp. projektant:	ING. NEUDERT	
Hlavní projektant:	ING. NEUDERT	<i>Neudert</i>
Technická kontrola:	ING. ŠALDA	
Kraj: PARUBICKÝ	Okres: SMILAVY	Obec: LITOMÝŠL
Investor: PARUBICKÝ KRAJ		
Akce:	VYMEZENÍ KORIDORŮ PRO UMÍSTĚNÍ STAVBY RYCHLOSTNÍ SILNICE R35 U LITOMÝŠLE	
Objekt:		
Obor:	DÍLČÍ SYNTETICKÁ MAPA - GEOLOGIE A VODA	
Měří:	1 : 25 000	Číslo příl. výřezu: B 5.1
Kódy:	M	

 spol. s r.o. PROJEKTOVÁ, INŽENÝRSKÁ A STAVEBNÍ ČINNOST Žitkovo 736, 566 01 Vysoká Myto tel.: 465423905, fax.: 465423935 e-mail: info@optima-wm.cz	
Supert:	HODNOCENÍ PRŮCHODNOSTI ÚZEMÍ
Zak. č.:	3112 - 10 - 1
Arch. č.:	2903
Datum:	05/2010
Formát:	2 A4