



DÍLČÍ SYNTETICKÁ MAPA - PŘÍRODA A ÚSES

1 : 25 000

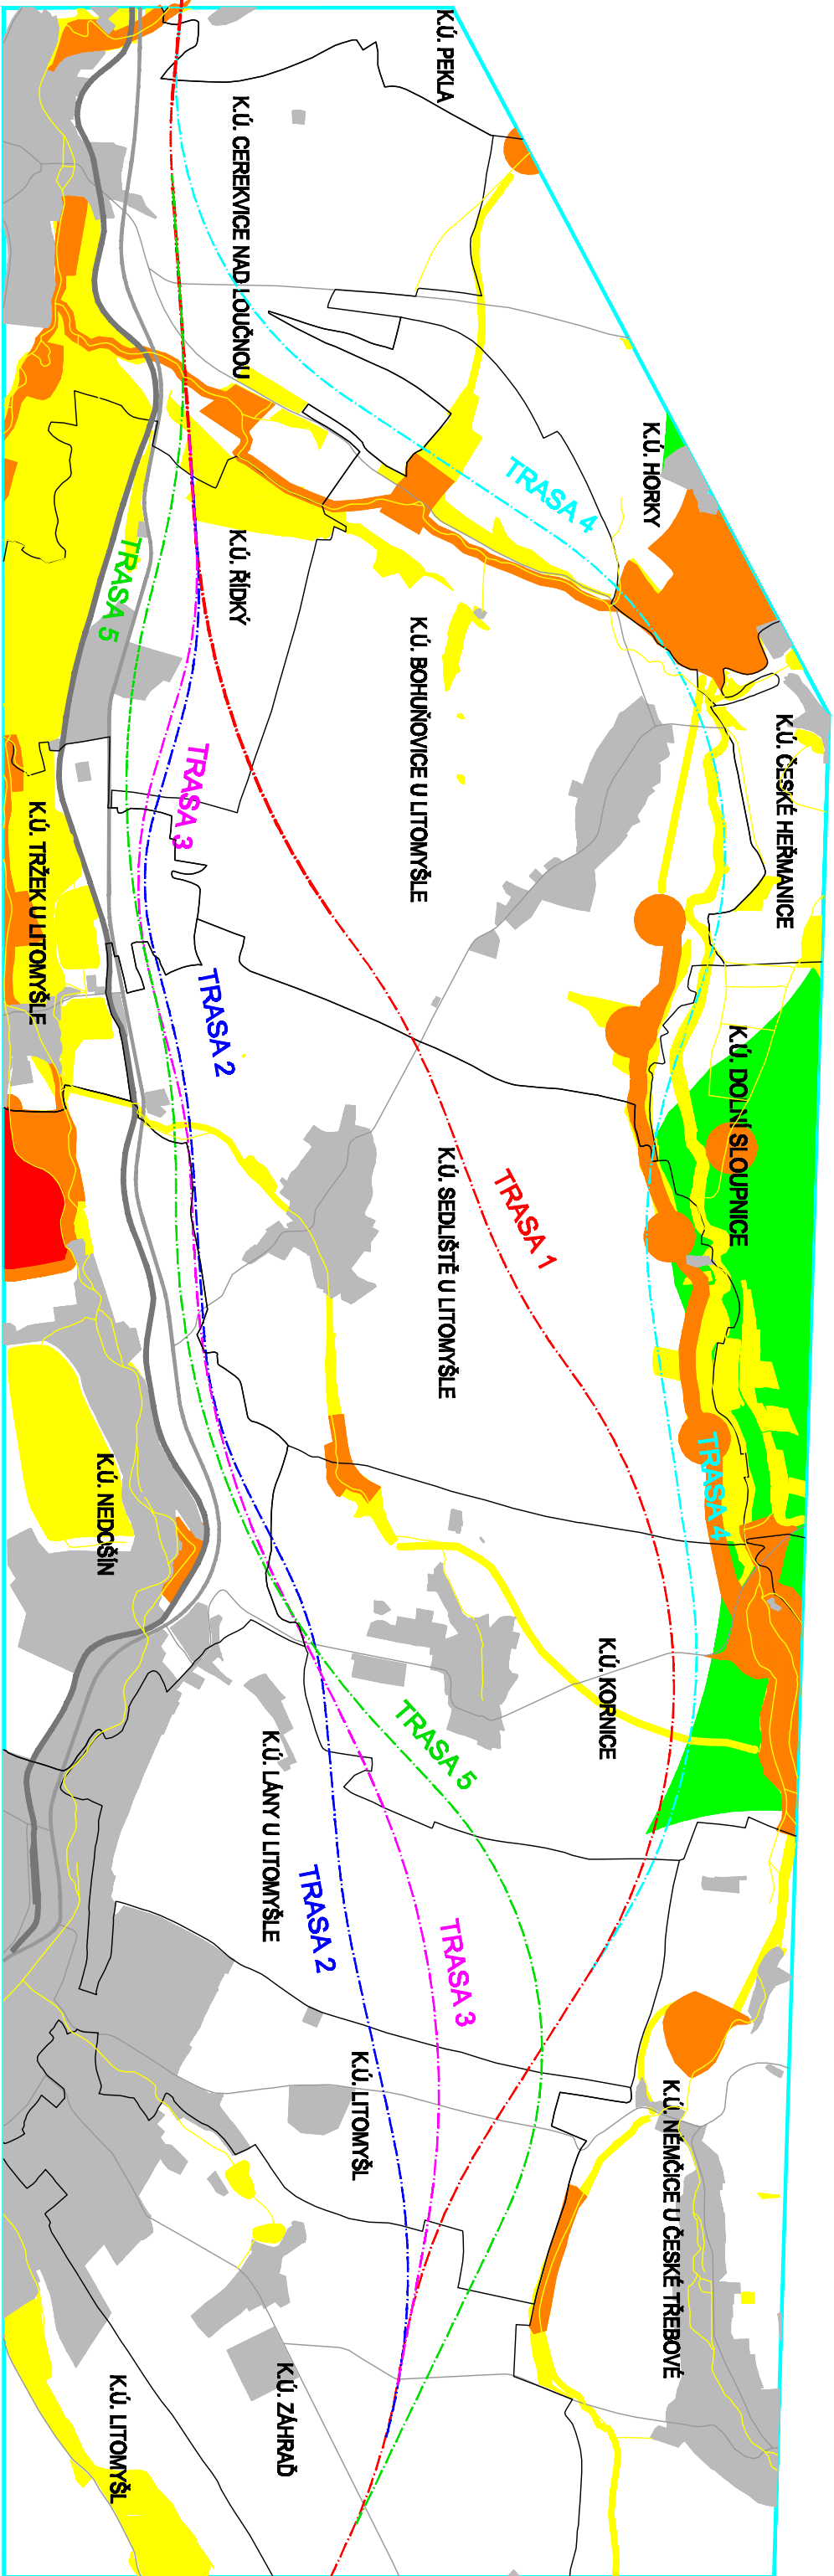

- LEGENDA:**
- | | | | |
|--|-----------------------------|---|--|
| | HRANICE ZAJMOVÉHO ÚZEMÍ | | K1 k=(0,81;1,0) ÚZEMÍ VYSOCE CITLIVÉ |
| | HRANICE KATASTRALNÍHO ÚZEMÍ | | K2 k=(0,61;0,80) ÚZEMÍ KOMPROMISNÍ, VYSOCE HODNOTNÉ |
| | SILNICE I. TŘÍDY | | K3 k=(0,41;0,60) ÚZEMÍ KOMPROMISNÍ, STŘEDNĚ HODNOTNÉ |
| | SILNICE II. A III. TŘÍDY | | K4 k=(0,21;0,40) ÚZEMÍ KOMPROMISNÍ, MĚNĚ HODNOTNÉ |
| | TRÁŤ ČD | | |
| | ZASTAVBA | | |

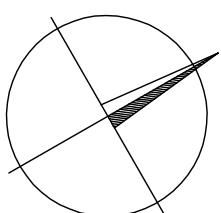

Kreslil:	ING. NEUDERT	
Zpracoval:	ING. NEUDERT	
Zodp. projektant:	ING. NEUDERT	<i>Neudert</i>
Hlavní projektant:	ING. NEUDERT	
Technická kontrola:	ING. ŠAUDA	<i>Šaуда</i>
Koř. PARDUBICKÝ	Okres: SVITAVY	Okres: LITOMYŠL
Investor: PARDUBICKÝ KRAJ		
Akce:		
VYMEZENÍ KORIDORŮ PRO UMÍSTĚNÍ STAVBY		
RYCHLOSTNÍ SILNICE R35 U LITOMYŠLE		
Objekt:		
Obrat:		
Měří: 1 : 25 000		Číslo příl. výkresu: B 5.2
Kódy: M		

OPTIMA	spol. s r.o.
PROJEKTOVÁ, INŽENÝRSKÁ A STAVEBNÍ ČINNOST	
Žitkova 738, 566 01 Vysoké Mýto	
tel.: 465423905, fax: 465423935	
e-mail: info@optima-vm.cz	

Stupeň:	HODNOCENÍ PRODUKČNOSTI ÚZEMÍ
Zak. č.:	3112 - 10 - 1
Arch. č.:	2503
Datum:	05/2010
Fornit:	2 A4