



DÍLČÍ SYNTETICKÁ MAPA - ZEMĚDĚLSKÁ PŮDA A LESY
1 : 25 000

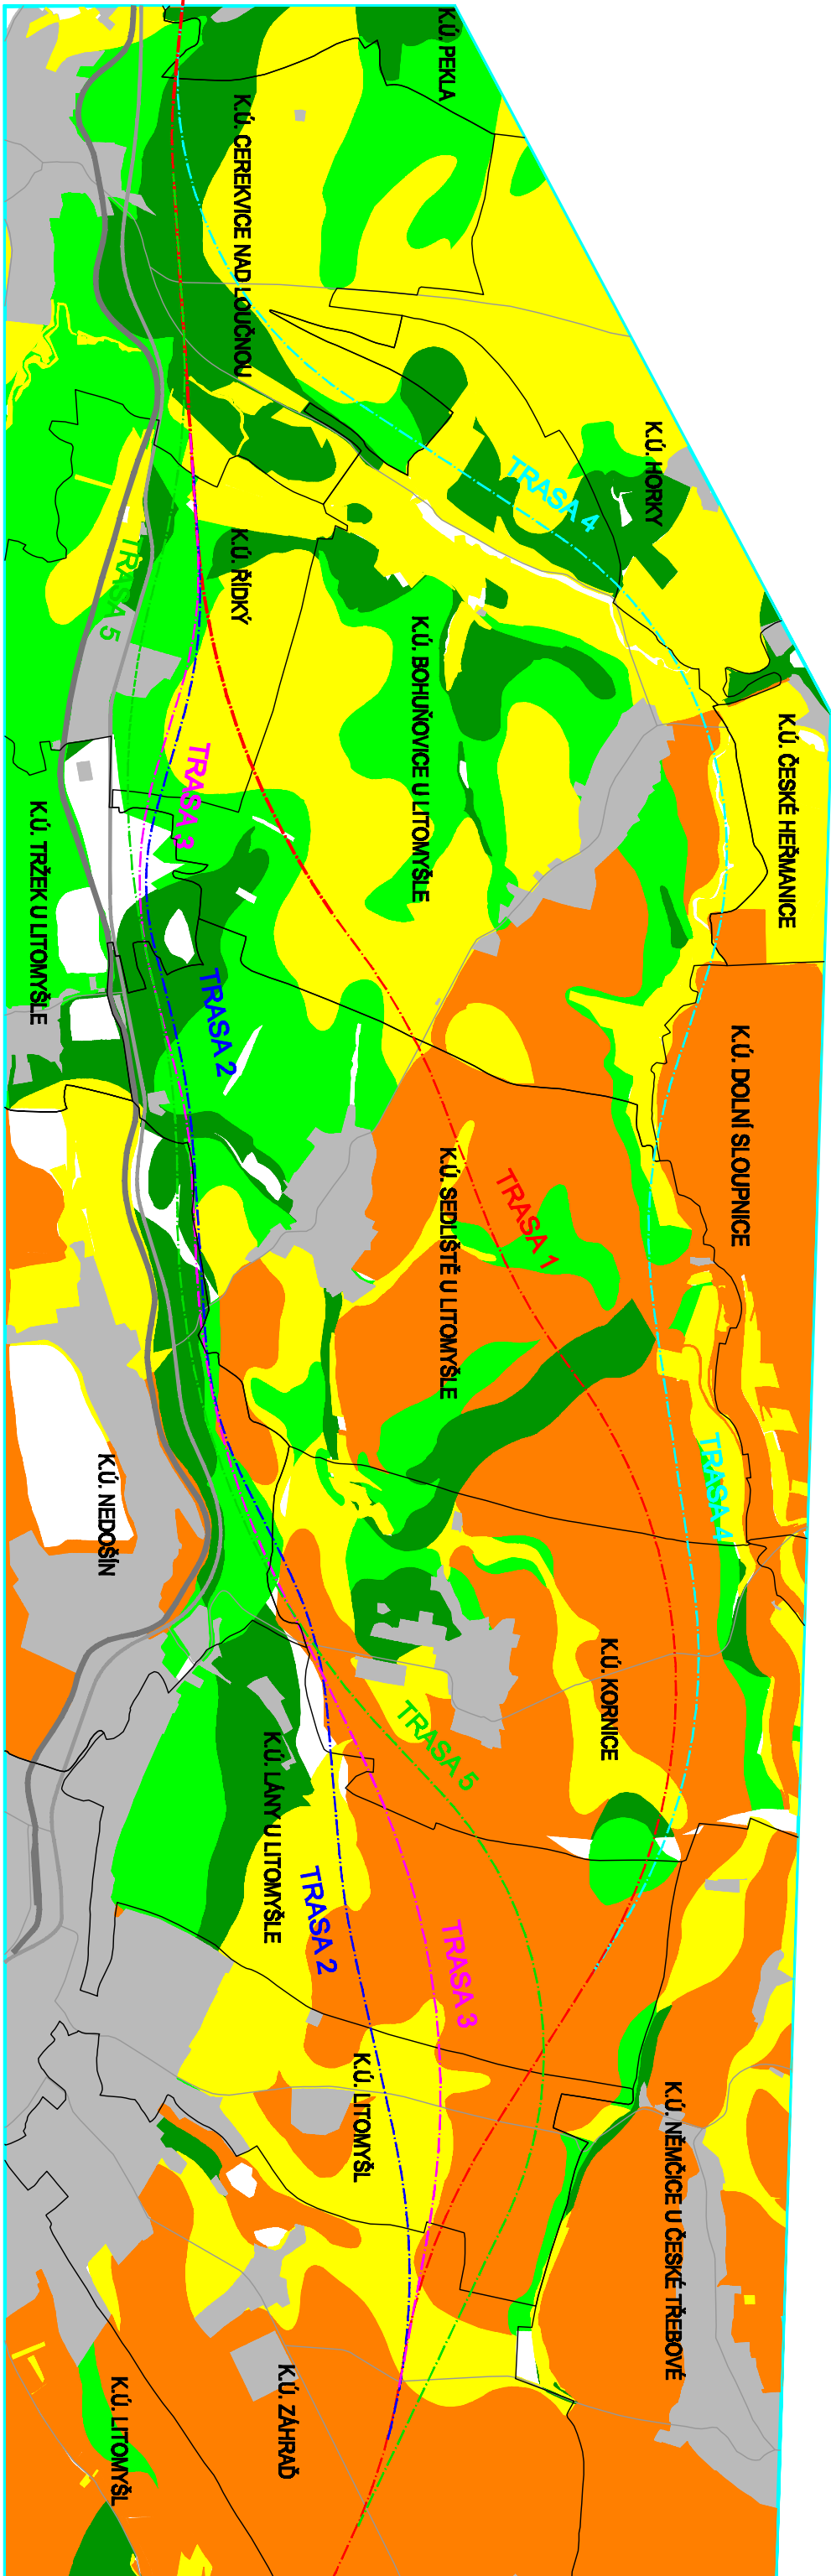

- LEGENDA:**
- | | | | |
|---|-----------------------------|---|--|
| — | HRANICE ZAJMOVÉHO ÚZEMI | — | K2 k=(0,61;0,80) ÚZEMI KOMPROMISNÍ, VYSOCE HODNOTNÉ |
| — | HRANICE KATASTRÁLNÍHO ÚZEMI | — | K3 k=(0,41;0,60) ÚZEMI KOMPROMISNÍ, STŘEDNĚ HODNOTNÉ |
| — | SILNICE I. TŘÍDY | — | K4 k=(0,21;0,40) ÚZEMI KOMPROMISNÍ, MĚNĚ HODNOTNÉ |
| — | SILNICE II. A III. TŘÍDY | — | K5 k=(0,00;0,20) ÚZEMI VOLNÉ |
| — | TRÁŤ ČD | | |
| — | ZÁSTAVBA | | |

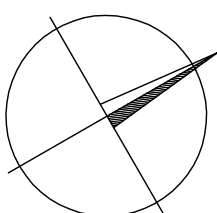

Kreslil:	ING. NEUDERT	
Zpracoval:	ING. NEUDERT	<i>Neudert</i>
Zodp. projektant:	ING. NEUDERT	
Hlavní projektant:	ING. NEUDERT	<i>Neudert</i>
Technická kontrola:	ING. ŠALDA	
Kraj: PAROUBICKÝ	Okres: STAVAY	Obec: LITOMÝŠL
Investor: PAROUBICKÝ KRAJ		
Akce: VMYMEZENÍ KORIDORŮ PRO UMÍSTĚNÍ STAVBY RYCHLOSTNÍ SILNICE R35 U LITOMÝŠLE		
Objekt:		
Obesd:		
DÍLČÍ SVYETICKÁ MAPA - ZEMĚDĚLSKÁ PŮDA A LESY		
OPTIMA spol. s r.o. PROJEKTOVÁ, INŽENÝRSKÁ A STAVĚBNÍ ČINNOST Žitkov 738, 566 01 Vysoké Mýto tel.: 465423905, fax: 465423935 e-mail: info@optima-vm.cz		
Stupeň:	HOODNOCENÍ PRŮCHODNOSTI (CEZM)	
Zdk. č.:	3112 – 10 – 1	
Arch. č.:	2503	
Datum:	05/2010	
Formát:	2 A4	
Měřítko:	Číslo příl. výkresu:	
1 : 25 000	B 5.4	
Kódy: M		