


STÁVAJÍCÍ STAV – ŘEZ A–A

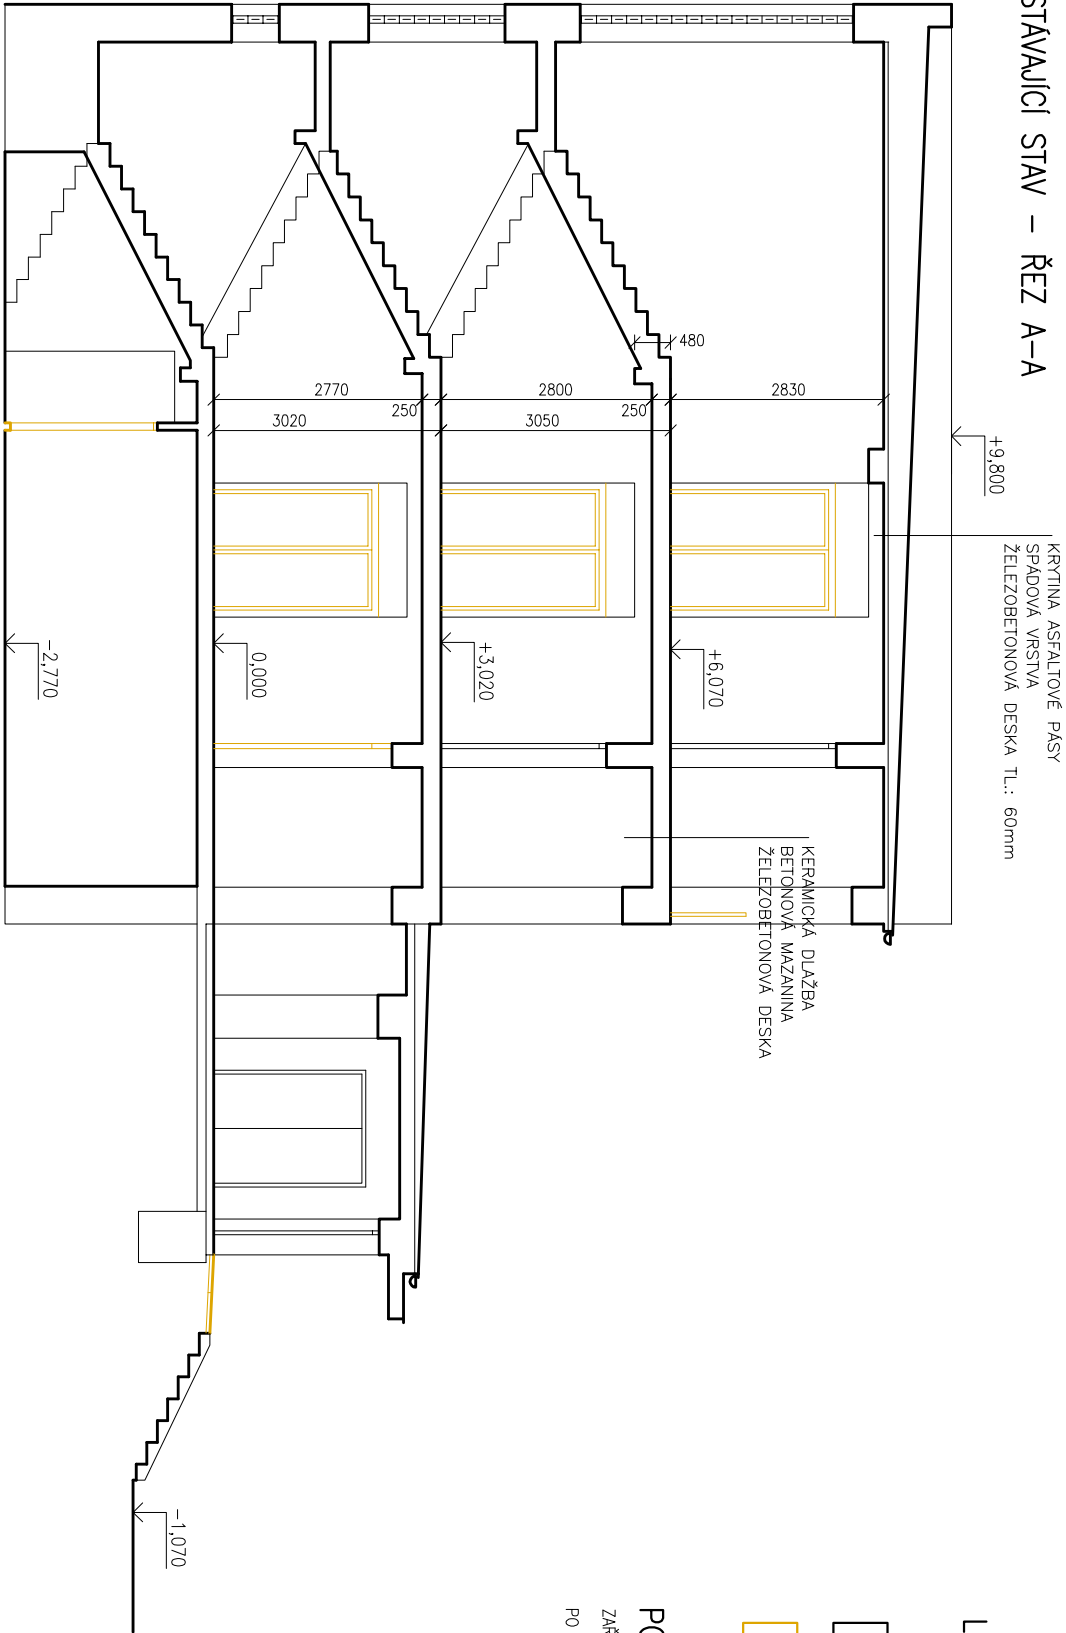


LEGENDA MATERIÁLU:

- STÁVAJÍCÍ KONSTRUKCE
- BOURANÉ KONSTRUKCE

POZNÁMKY:

ZARÍZOVACÍ PŘEDMĚTY A VODOVODNÍ BATERIE DEMONTOVAT BEZ POŠKOZENÍ
PO VYBOURÁNÍ PŘÍČEK BUDE NUTNÉ ZAJISTIT OKOLNÍ OMÍTKY PŘÍPADNĚ DOZDIT CHYBĚJÍCÍ ZDVO

STÁVAJÍCÍ STAV – ŘEZ B–B

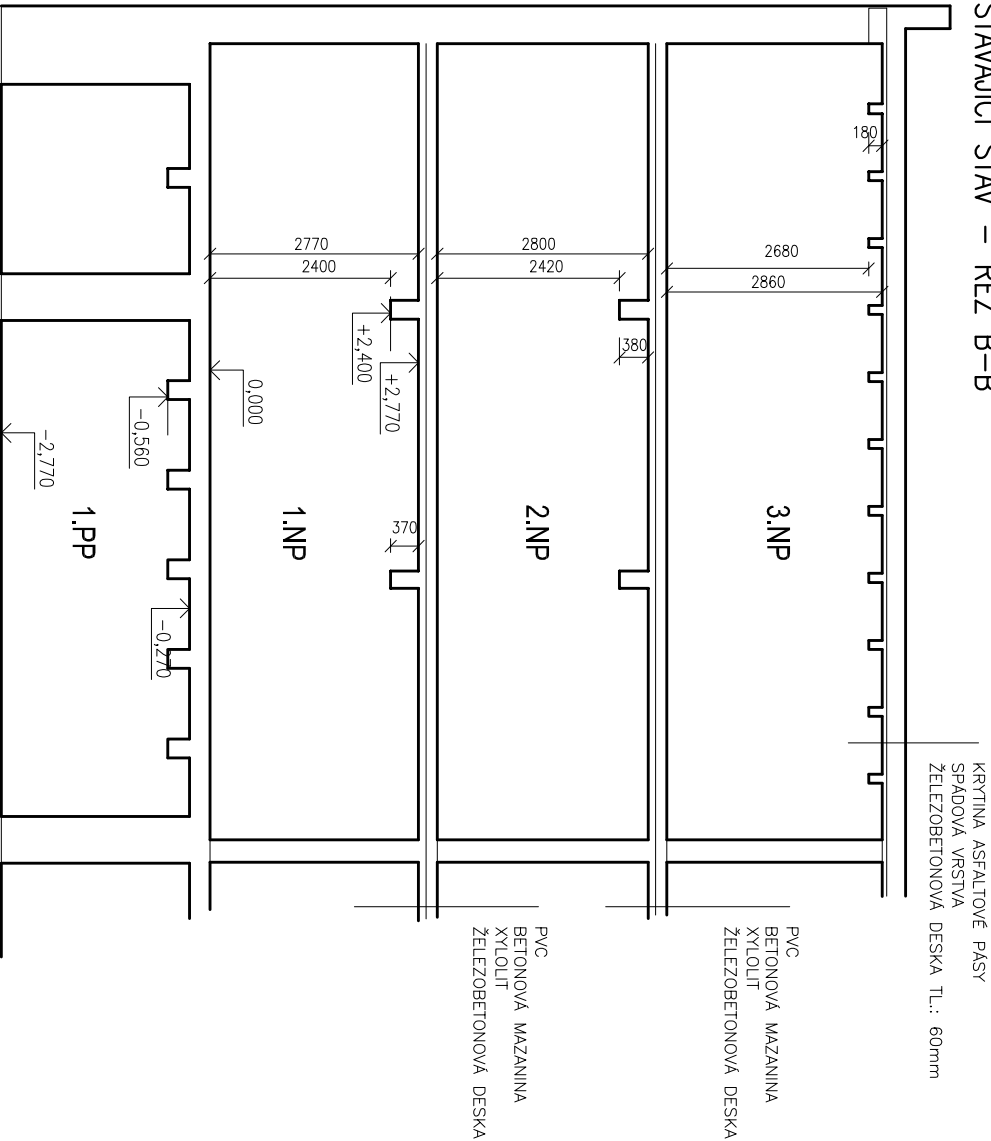

Vypracoval: Radek Tušil <i>Tušíl</i>	Zodp. projektant: ing. Pavel Janda <i>P. Janda</i>	Kontroloval: ing. Michael Procházka <i>Procházka</i>
Kraj: Pardubický	Traťový úsek/Obec: Pardubice	
Investor Krajská knihovna v Pardubicích PO Pk, Pernštyňské náměstí 77, Pardubice 53094		
Akce: Rekonstrukce bývalého objektu č.2 SOU Ohrazenice na Depozitář Krajské knihovny v Pardubicích		
Obsah výkresu: STÁVAJÍCÍ STAV – ŘEZY		

			
Formát		Datum 11/2012	
Účel		DPS	
Č. zakázky 3110-12-097			
Změna		Č. kopie	
Měřítko			
1:100			
Část dokumentace	Č. výkresu		
F.1.1.2	.05		