



STÁVAJÍCÍ STAV – POHLED 1

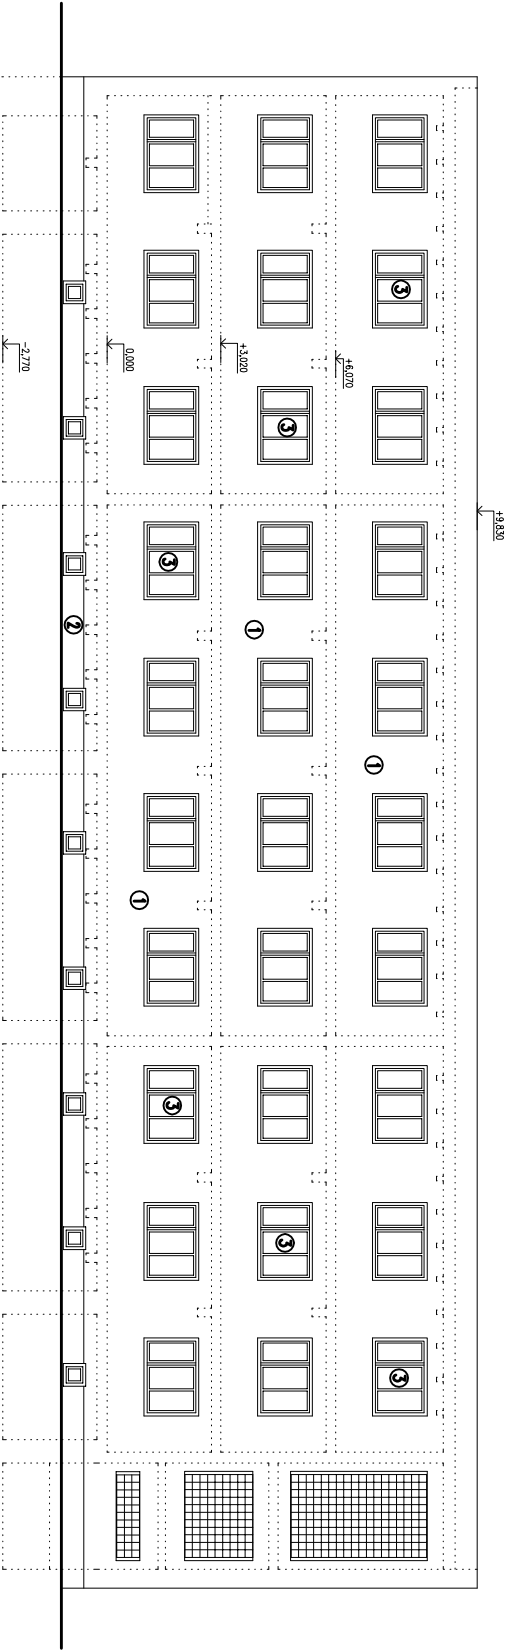


LEGENDA:

- ① OMÍTKA BRZOLUTOVÁ – ODSTĚN – ŠEDÁ
- ② SOKL – KAMŘINCOVÝ OBKLAD
- ③ DŘEVĚNÉ OKNO
- ④ DŘEVĚNÉ VSTUPNÍ DVEŘE
- ⑤ DŘEVĚNÉ DVEŘE LODŽIE
- ⑥ OMÍTKA HLADKÁ – ODSTĚN – BILÁ


STÁVAJÍCÍ STAV – POHLED 3

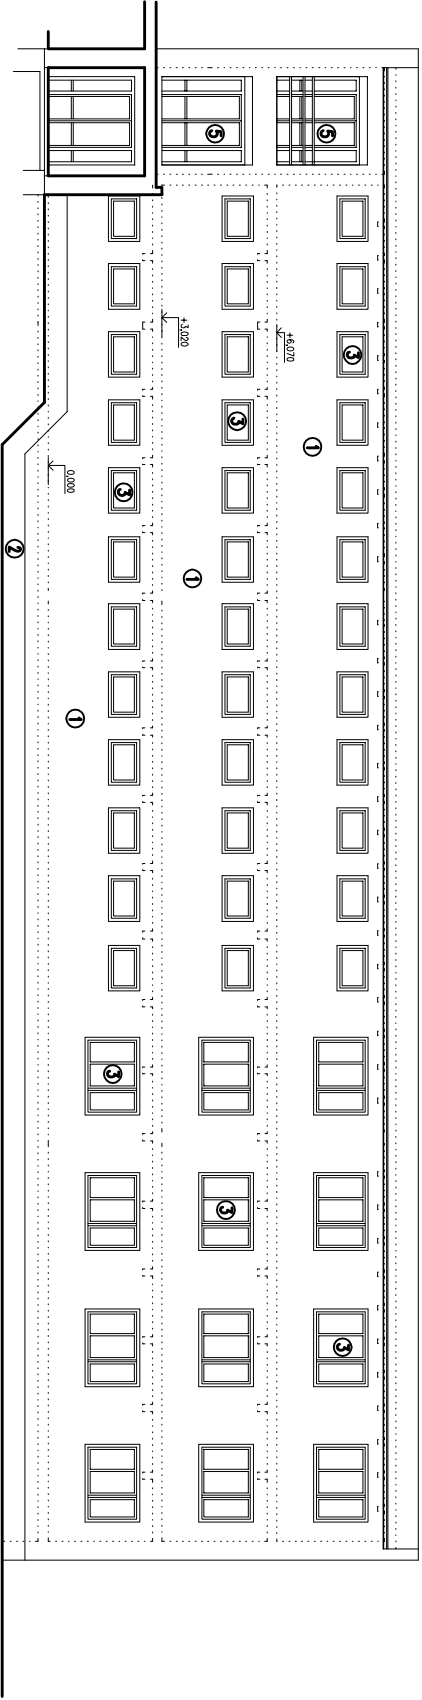

STÁVAJÍCÍ STAV – POHLED 2

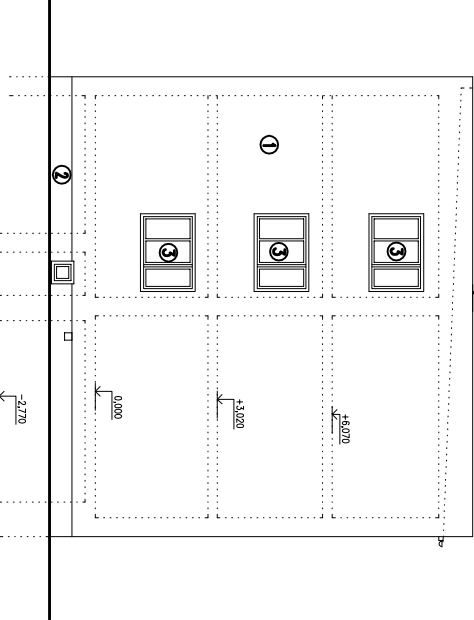

STÁVAJÍCÍ STAV – POHLED 4

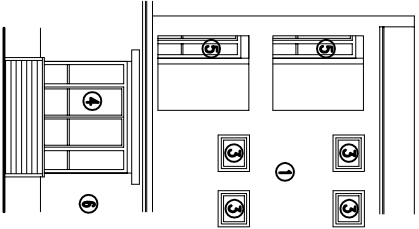

Vypracoval:	Zodp. projektant:	Kontroloval:
Rodek Tušíl <i>tušíl</i>	ing. Pavel Janda <i>Pavel Janda</i>	ing. Michal Procházka <i>Procházka</i>
Kraj:		
Pardubický		
Investor	Tratový úsek/Obec:	
Krajská knihovna v Pardubicích PO Pk, Pernštyňské náměstí 77, Pardubice 53094	Pardubice	
Akce:		
Rekonstrukce bývalého objektu		
č.2 SOU Ohrazenice		
na Depozitář Krajské knihovny v Pardubicích		
Obsah výkresu:		
STÁVAJÍCÍ STAV – POHLEDY		
Formát		
Datum 11/2012		
Účel DPS		
Č. zakázky 3110-12-097		
Změna		
Měřítko	1:200	Č. kopie
Část dokumentace F.1.1.2		Č. výkresu .06