


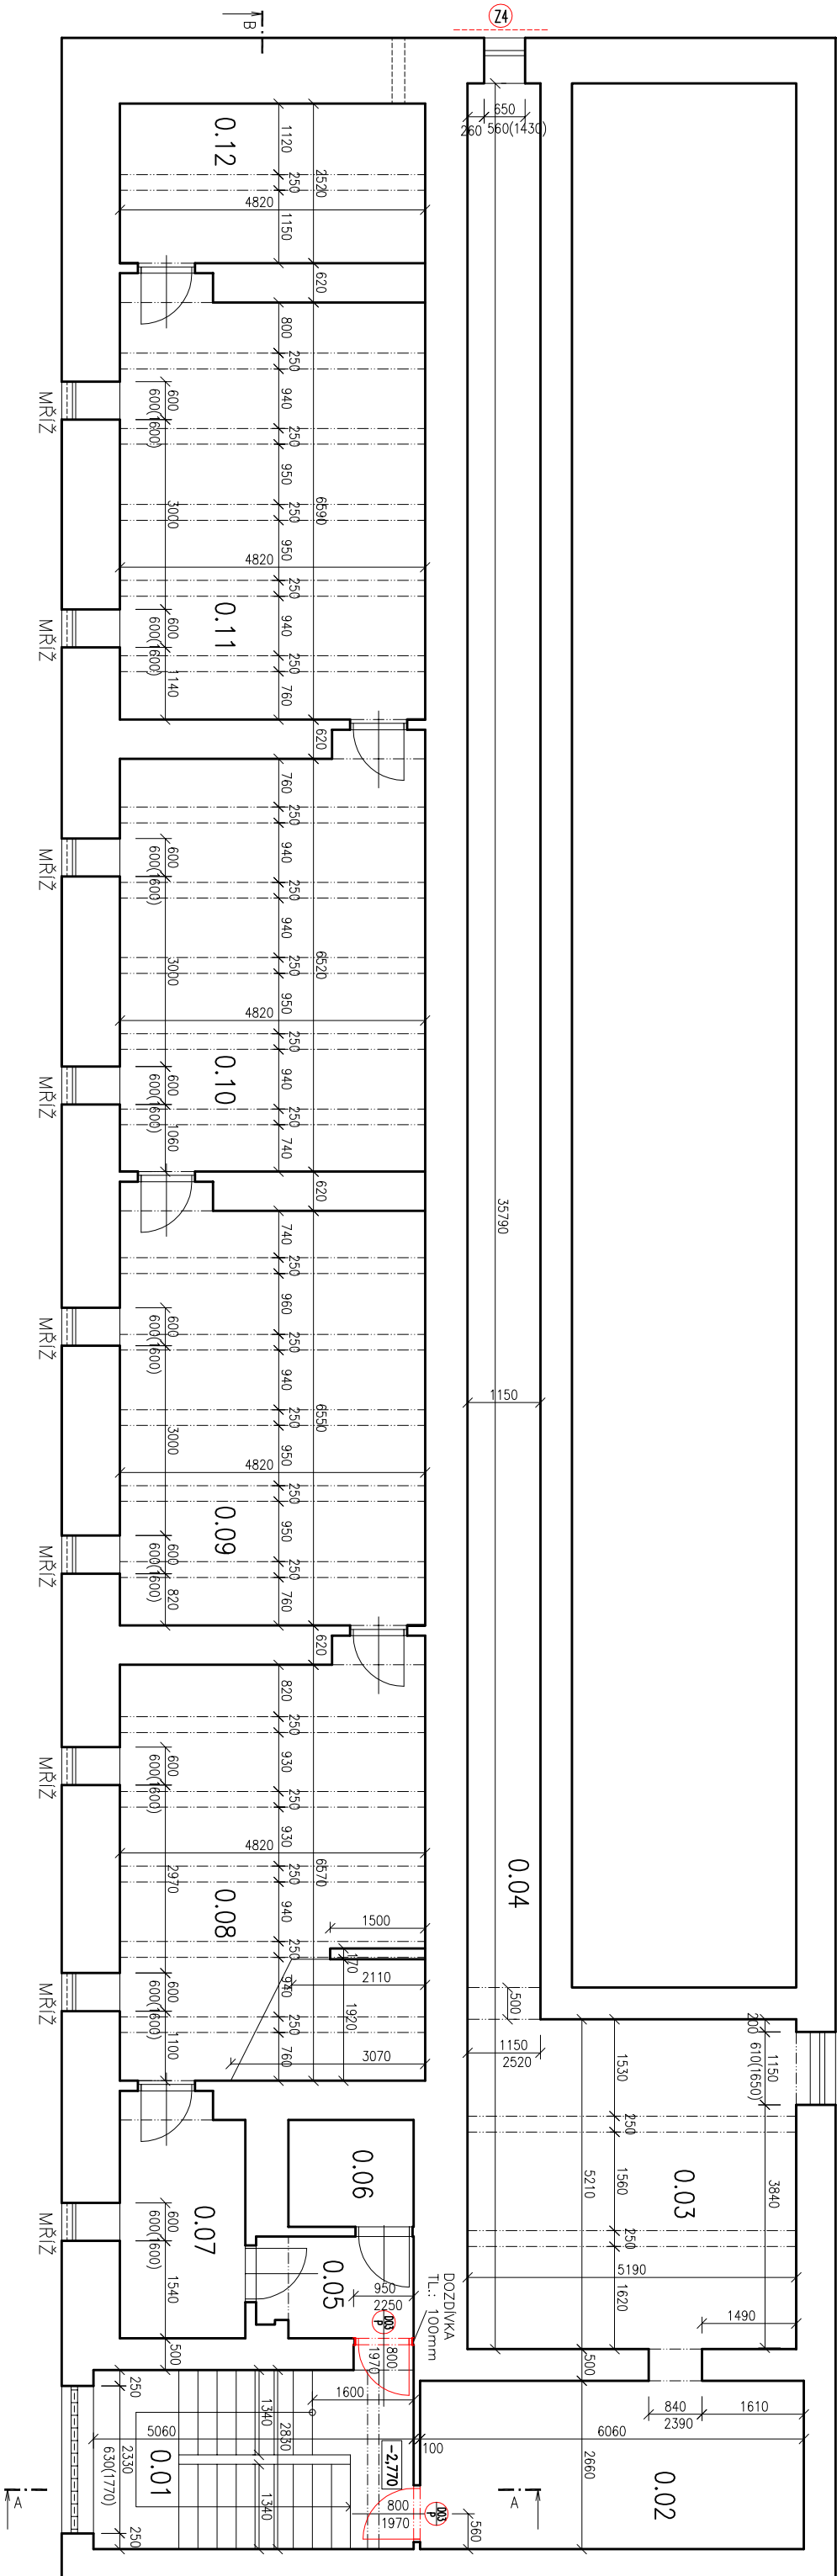

LEGENDA MÍSTNOSTÍ:

OZN.	ÚČEL MÍSTNOSTI	PLOCHA (m ²)	SKL. PODL.	ÚPRAVA PODLAHY	ÚPRAVA STĚN	ÚPRAVA STROPŮ	ÚPRAVA SOKLU
0.01	SCHODIŠTĚ	14,32	-	DLAŽBA/TERAČO	OM. ŠTUKOVÁ	OM. ŠTUKOVÁ	KERAM. SOKL
0.02	TECHNICKÁ MÍSTNOST	16,12	-	BET. MAZANINA	OM. ŠTUKOVÁ	OM. ŠTUKOVÁ	-
0.03	TECHNICKÁ MÍSTNOST	27,04	-	BET. MAZANINA	OM. ŠTUKOVÁ	OM. ŠTUKOVÁ	-
0.04	CHODBA	35,17	-	BET. MAZANINA	OM. ŠTUKOVÁ	OM. ŠTUKOVÁ	-
0.05	PŘEDSÍŇ	3,19	-	PVC	OM. ŠTUKOVÁ	OM. ŠTUKOVÁ	-
0.06	MÍSTNOST Č.1	3,35	-	PVC	OM. ŠTUKOVÁ	OM. ŠTUKOVÁ	-
0.07	CHODBA	6,83	-	PVC	OM. ŠTUKOVÁ	OM. ŠTUKOVÁ	-
0.08	SKLAD NÁBYTKU Č.1	31,67	-	PVC	OM. ŠTUKOVÁ KERAM. OBKLAD	OM. ŠTUKOVÁ	-
0.09	SKLAD NÁBYTKU Č.2	31,57	-	PVC	OM. ŠTUKOVÁ	OM. ŠTUKOVÁ	-
0.10	SKLAD NÁBYTKU Č.3	31,43	-	PVC	OM. ŠTUKOVÁ	OM. ŠTUKOVÁ	-
0.11	MÍSTNOST Č.2	31,76	-	PVC	OM. ŠTUKOVÁ	OM. ŠTUKOVÁ	-
0.12	MÍSTNOST Č.3	12,15	-	PVC	OM. ŠTUKOVÁ	OM. ŠTUKOVÁ	-

LEGENDA MATERIÁLU:

STÁVAJÍCÍ KONSTRUKCE

NOVÉ KONSTRUKCE

Vypracoval: <u>Tanislav</u>		Zodp. projektant: <u>M /</u>	Kontroloval: <u>Procházka</u>
Radek Tušil	ing. Pavel Janda	ing. Michal Procházka	
Kraj: Pardubický	Tratový úsek/Obec: Pardubice		
Investor Krajská knihovna v Pardubicích PO Pk, Pernštýnské náměstí 77, Pardubice 53094			
Akce: Rekonstrukce bývalého objektu č.2 SOU Ohrazenice			
na Depozitář Krajské knihovny v Pardubicích			
Obsah výřkresu: NOVÝ STAV – PŮDORYS 1.PP			
Část dokumentace		č. výřkresu	
F.1.1.2		.07	