
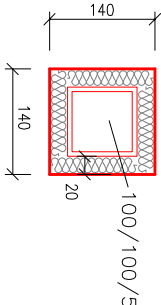
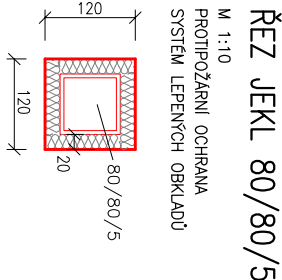
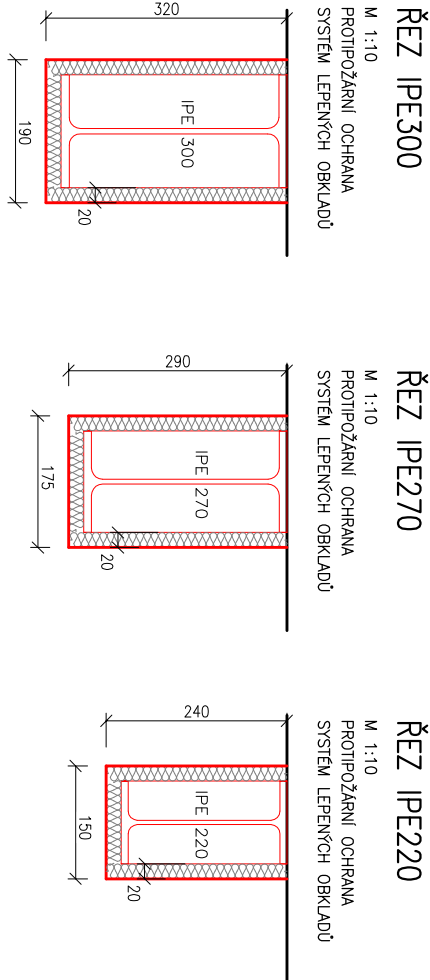


NOVÝ STAV – ŘEZ A-A

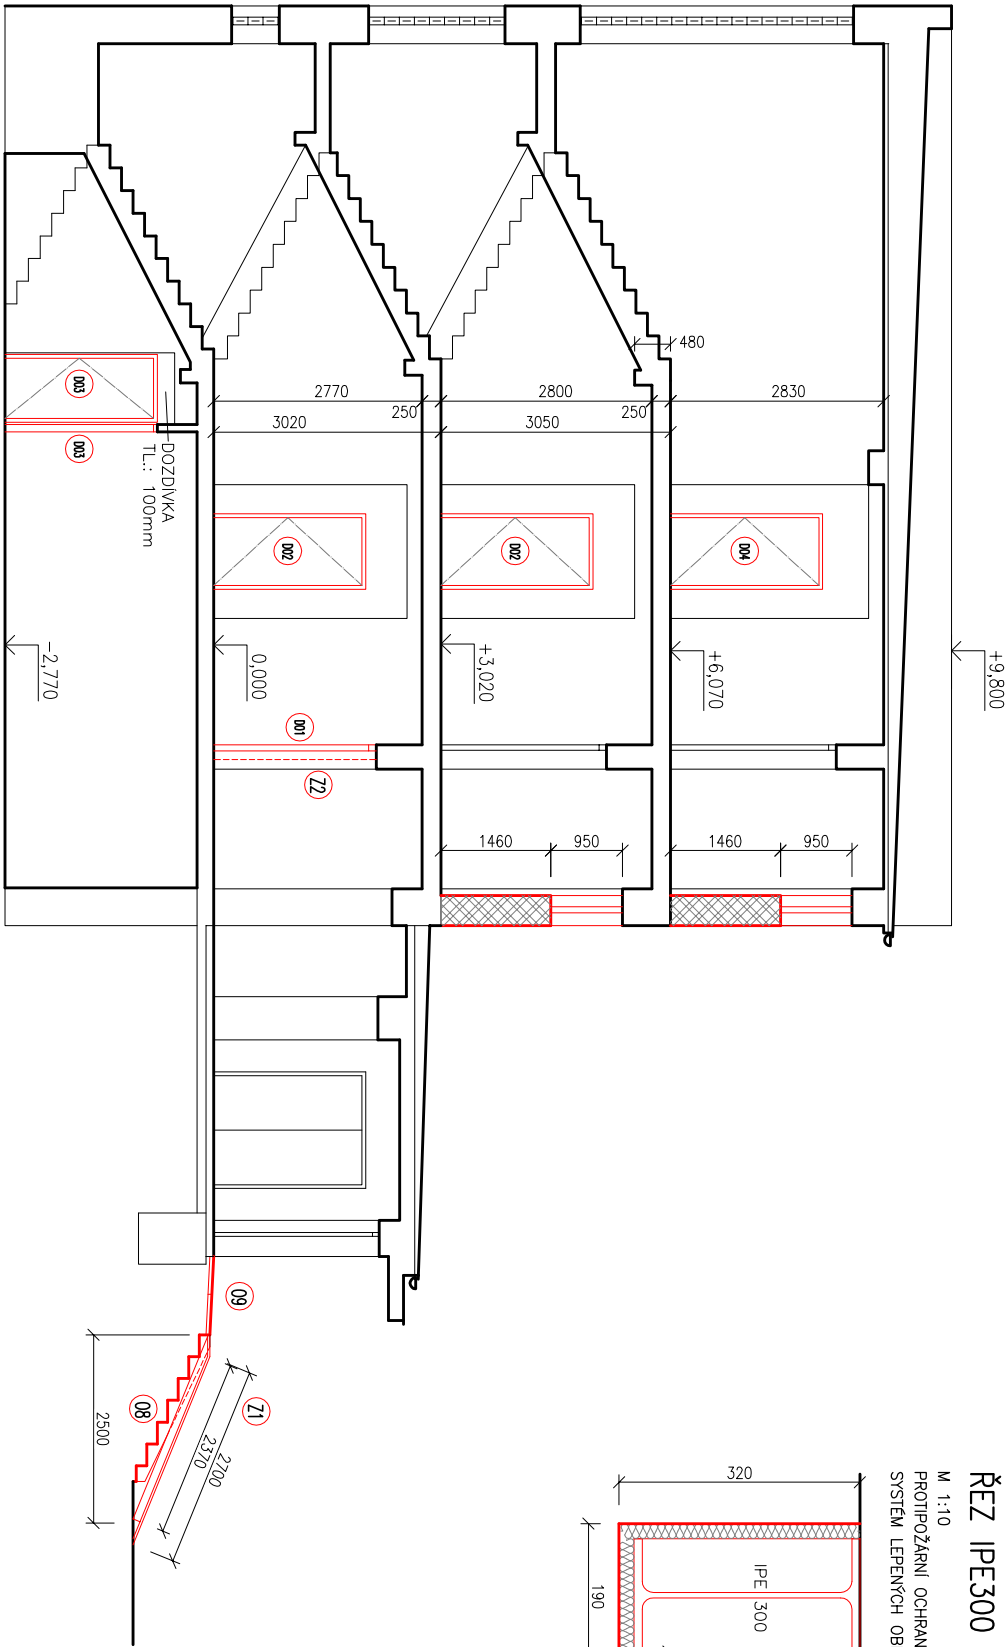


LEGENDA MATERIÁLU:

- STÁVAJÍCÍ KONSTRUKCE
- NOVÉ KONSTRUKCE
- DOZDÍVKY CHELTNÝMI TVAROVKAMI P10 NA MWC 5.0 TL. ZDÍVA 400 mm
- DOZDÍVKY CHELTNÝMI TVAROVKAMI P10 NA MWC 5.0
- PŘÍČKY NENOSNÉ ZDĚNÉ TL. 100mm Z CHEL. PŘÍČKOVEK NA MWC 5.0

POZNÁMKY:

PO VYBOURÁNÍ PŘÍČEK BUDE NUTNÉ ZAJISTIŤ OKOLNÍ OMÍTKY PŘÍPADNĚ DOZDÍŤ CHYBĚJÍCÍ ZDIVO
ANTIKOROZNÍ OCHRANA OCELOVÉ KONSTRUKCE MATERIÝMA SYSTEEM KOMPATIBILNIM S
PROTIPOŽÁRNÍM OBKLADEM, APLIKACE POD PROTIPOŽÁRNÍ OBKLAD
PROTIPOŽÁRNÍ OCHRANA OCELOVÉ KONSTRUKCE TL.: 20mm – REF. V. ORDEKAL OK
POLYFUNKČNÍ SYSTÉM LEPENÝCH OBKLADŮ OCELOVÝCH NOSNÝCH KONSTRUKCÍ NA BÁZI DESEK Z
MINERÁLNÍ PULSTI, KOTVENÝCH TRVALE PRUŽNÝMI, ŽÁRUVZDORNÝMI TMELEM A KOVOVÝMI
SPOLOUJACÍMI PRVKY. ZÁKLADEM JSOU DESKY ORSIL PYRO
POVRCHOVÁ ÚPRAVA: DOKONČENÝ OBKLAD POVRCHOVĚ BARVENÝ SLEDNOCEN SPECIALNÍ FASÁDNÍ
BARVOU, DODÁVANOU V ZÁKLADNÍM BÍLÉM ODSŤINU.

NOVÝ STAV – ŘEZ B-B

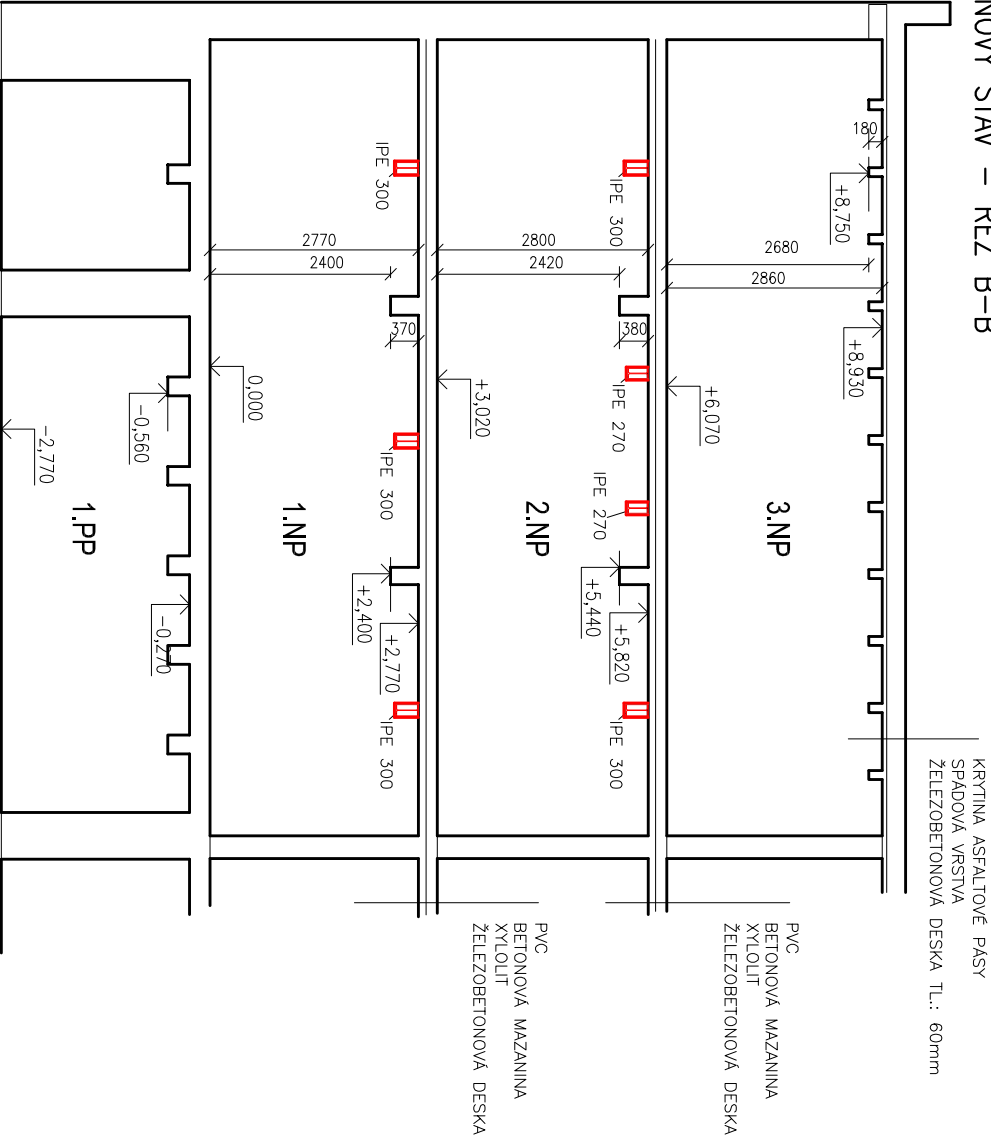

Vypracoval: <i>Tušíl</i>		Zodp. projektant: <i>W</i>	Kontroloval: <i>Procházka</i>																		
Radek Tušíl		ing. Pavel Janda	ing. Michal Procházka																		
Kraj: Pardubický	Traťový úsek/Obec: Pardubice																				
Investor Krajská knihovna v Pardubicích PO Pk, Permštyňské náměstí 77, Pardubice 53094																					
Akce: Rekonstrukce bývalého objektu č.2 SOU Ohrazenice na Depozitář Krajské knihovny v Pardubicích																					
Obsah výkresu: NOVÝ STAV – ŘEZY																					
 PRODIN <table><tr><td>Formát</td><td></td></tr><tr><td>Datum</td><td>11/2012</td></tr><tr><td>Účel</td><td>DPS</td></tr><tr><td>Č. zakázky</td><td>3110-12-097</td></tr><tr><td>Změna</td><td>Č. kopie</td></tr><tr><td>Měřítko</td><td></td></tr><tr><td>1:100</td><td></td></tr><tr><td>Část dokumentace</td><td>Č. výkresu</td></tr><tr><td>F.1.1.2</td><td>.11</td></tr></table>				Formát		Datum	11/2012	Účel	DPS	Č. zakázky	3110-12-097	Změna	Č. kopie	Měřítko		1:100		Část dokumentace	Č. výkresu	F.1.1.2	.11
Formát																					
Datum	11/2012																				
Účel	DPS																				
Č. zakázky	3110-12-097																				
Změna	Č. kopie																				
Měřítko																					
1:100																					
Část dokumentace	Č. výkresu																				
F.1.1.2	.11																				