



NOVÝ STAV – POHLED 1

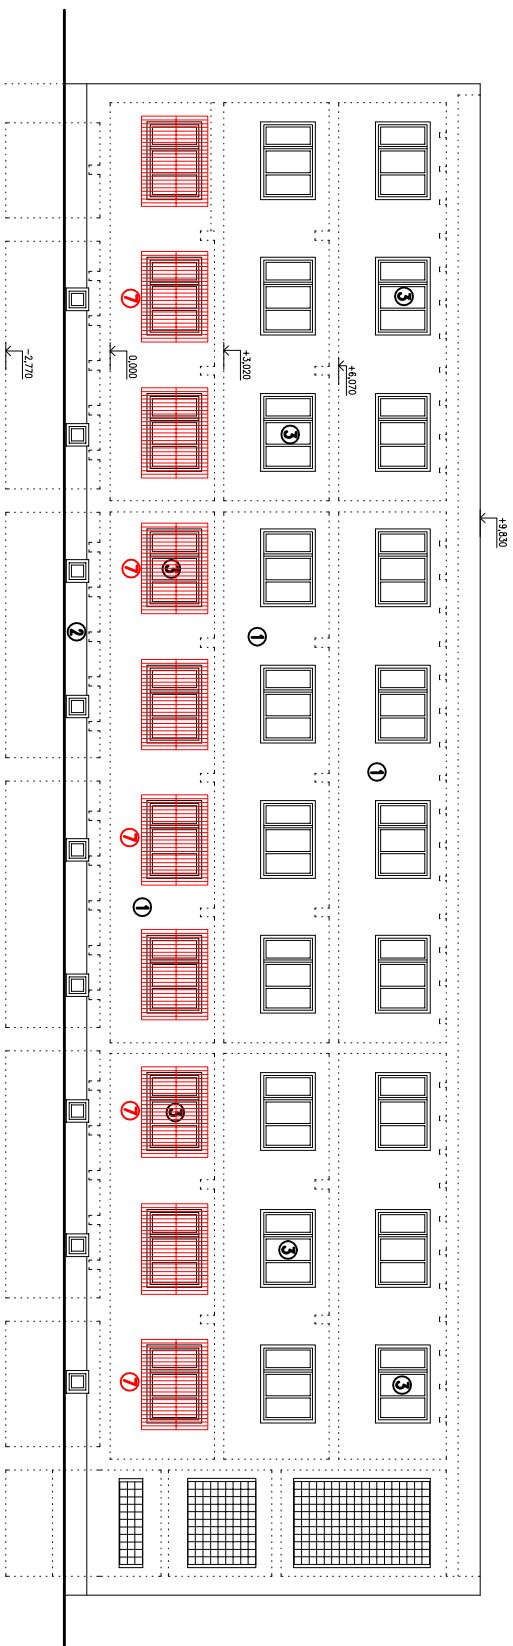


## LEGENDA:

- ① OMÍTKA BRÝZOLITOVÁ – ODSTÍN – ŠEDA
- ② SOKL – KABŘIČKOVÝ OBKLAD
- ③ DŘEVĚNÉ OKNO
- ④ DŘEVĚNÉ VSTUPNÍ DVEŘE
- ⑤ DŘEVĚNÉ DVEŘE LODŽIE
- ⑥ OMÍTKA HLADKÁ – ODSTÍN – BILÁ
- ⑦ NOVÁ PENNÁ MRŽ
- ⑧ NOVÉ PLASTOVÉ OKNO
- ⑨ OPRAVA SCHODIŠTĚ


NOVÝ STAV – POHLED 3

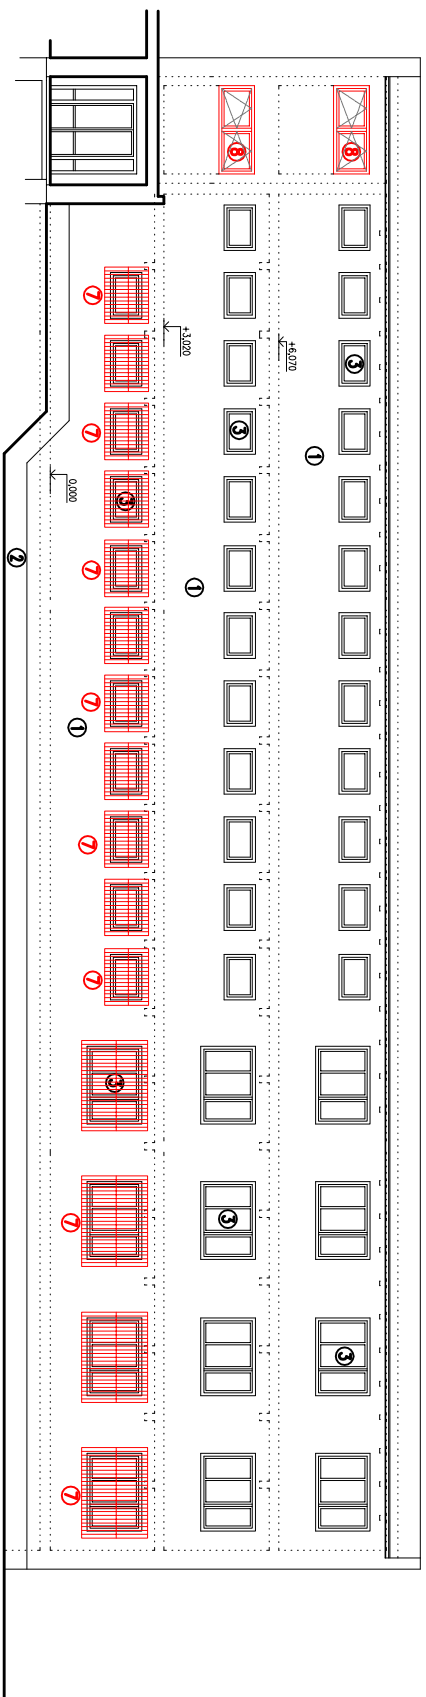

NOVÝ STAV – POHLED 2

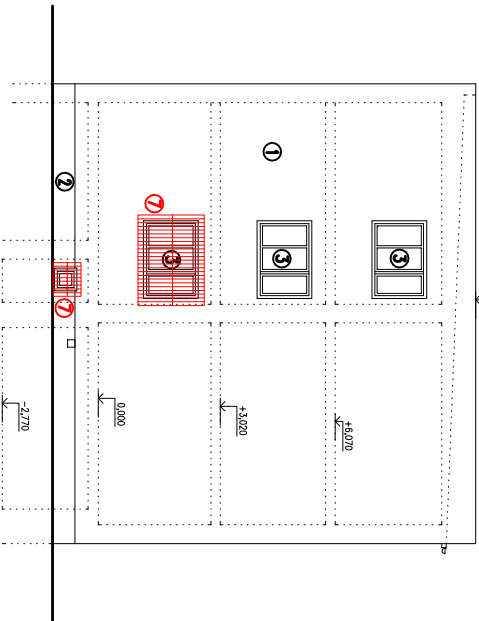

NOVÝ STAV – POHLED 4

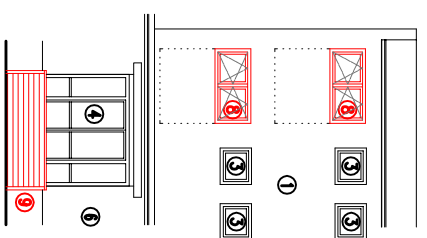

|   |                              |                                                                                     |                               |
|---|------------------------------|-------------------------------------------------------------------------------------|-------------------------------|
| Vypracoval: <i>Twinkl</i>                                                                                   |                              | Zodp. projektant: <i>17</i>                                                         | Kontroloval: <i>Procházka</i> |
| Rodek Tušil <i>Twinkl</i>                                                                                   |                              | ing. Pavel Janda                                                                    | ing. Michal Procházka         |
| Kraj: Pardubický                                                                                            | Tratový úsek/Obec: Pardubice |                                                                                     |                               |
| Investor<br>Krajská knihovna v Pardubicích P.O. Pk, Pernštyňské náměstí 77, Pardubice 53094                 |                              |                                                                                     |                               |
| Akce:<br>Rekonstrukce bývalého objektu<br>č.2 SOU Ohrazenice<br>na Depozitář Krajské knihovny v Pardubicích |                              |                                                                                     |                               |
| Obsah výkresu:<br>NOVÝ STAV – POHLEDY                                                                       |                              |                                                                                     |                               |
| Formát   |                              |  |                               |
| Datum 11/2012                                                                                               |                              |                                                                                     |                               |
| Účel DPS   |                              |                                                                                     |                               |
| Č. zakázky 3110-12-097                                                                                      |                              |                                                                                     |                               |
| Změna   |                              | Č. kopie                                                                            |                               |
| Měřítko   |                              |                                                                                     |                               |
| 1:200   |                              |                                                                                     |                               |
| Část dokumentace                                                                                            |                              | Č. výkresu                                                                          |                               |
| F.1.1.2   |                              | .12                                                                                 |                               |