



PŮDORYS 1.NP – ROZMÍSTĚNÍ REGÁLŮ NA PLOŠE DEPOZITÁŘE

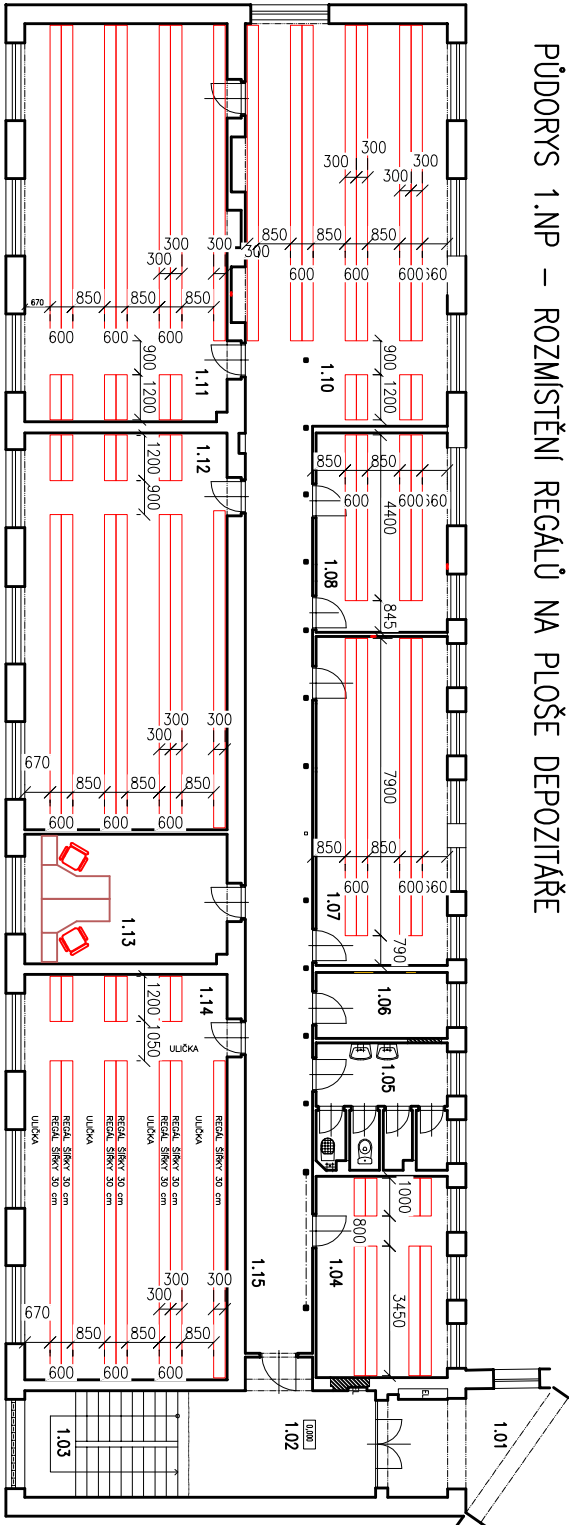


LEGENDA

PŮDORYS 2.NP – ROZMÍSTĚNÍ REGÁLŮ NA PLOŠE DEPOZITÁŘE

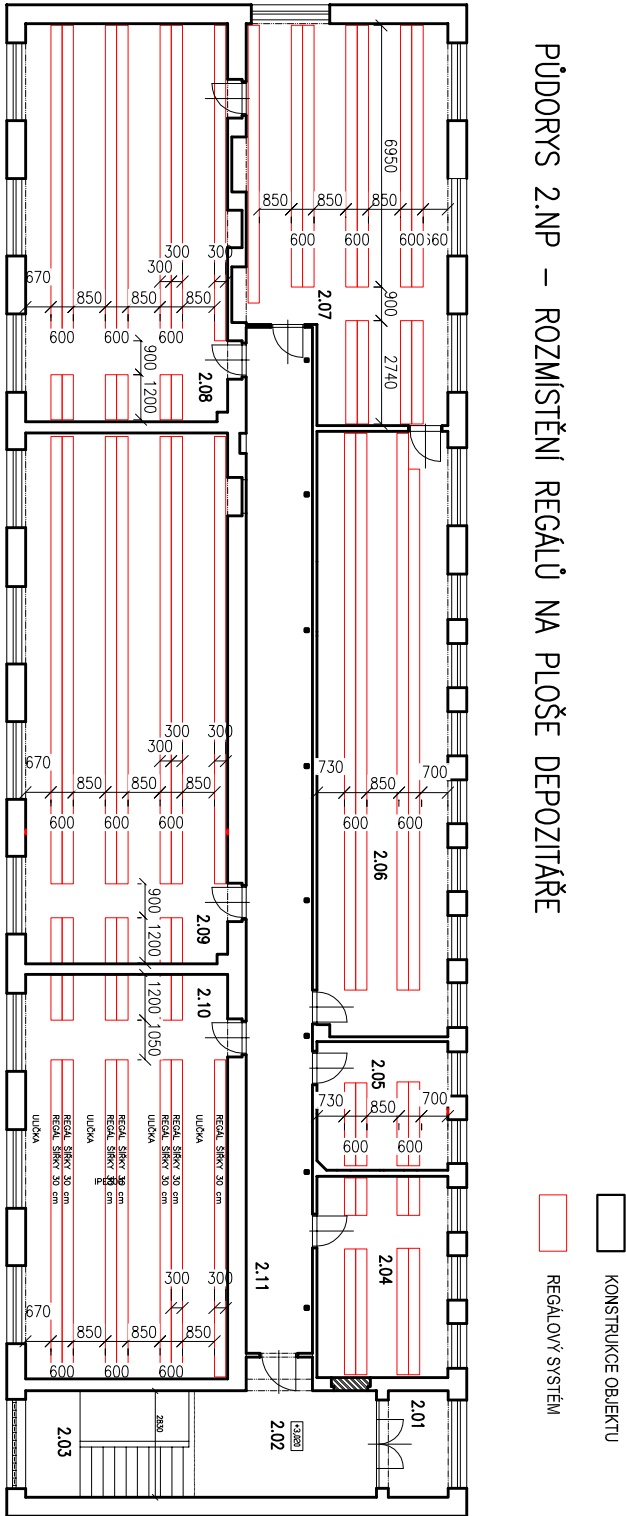

LEGENDA

PŮDORYS 3.NP – ROZMÍSTĚNÍ REGÁLŮ NA PLOŠE DEPOZITÁŘE

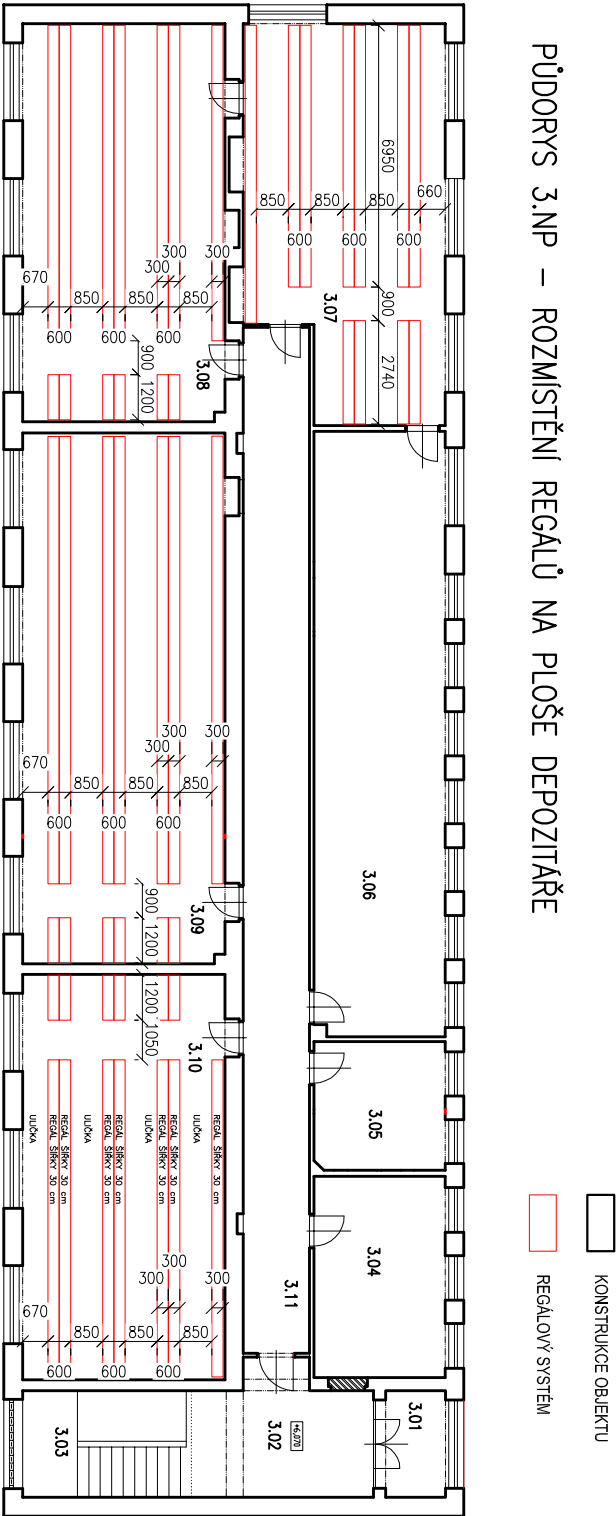

Vypracoval: <i>Tušíl</i>		Zodp. projektant: <i>Tušíl</i>	Kontroloval: <i>Procházka</i>
Radek Tušíl		ing. Pavel Janda	ing. Michal Procházka
Kraj: Pardubický		Tratový úsek/Obec: Pardubice	
Investor Krajská knihovna v Pardubicích PO Pk, Pernštyňské náměstí 77, Pardubice 53094			
Akce: Rekonstrukce bývalého objektu č.2 SOU Ohrazenice na Depozitář Krajské knihovny v Pardubicích			
Obsah výkresu: NOVÝ STAV – PŮDORYSY ROZMÍSTĚNÍ REGÁLŮ			
			
Formát			
Datum		11/2012	
Účel		DPS	
Č. zakázky		3110-12-097	
Změna		Č. kopie	
Měřítko			
1:200			
Část dokumentace		Č. výkresu	
F.1.1.2		.14	

