


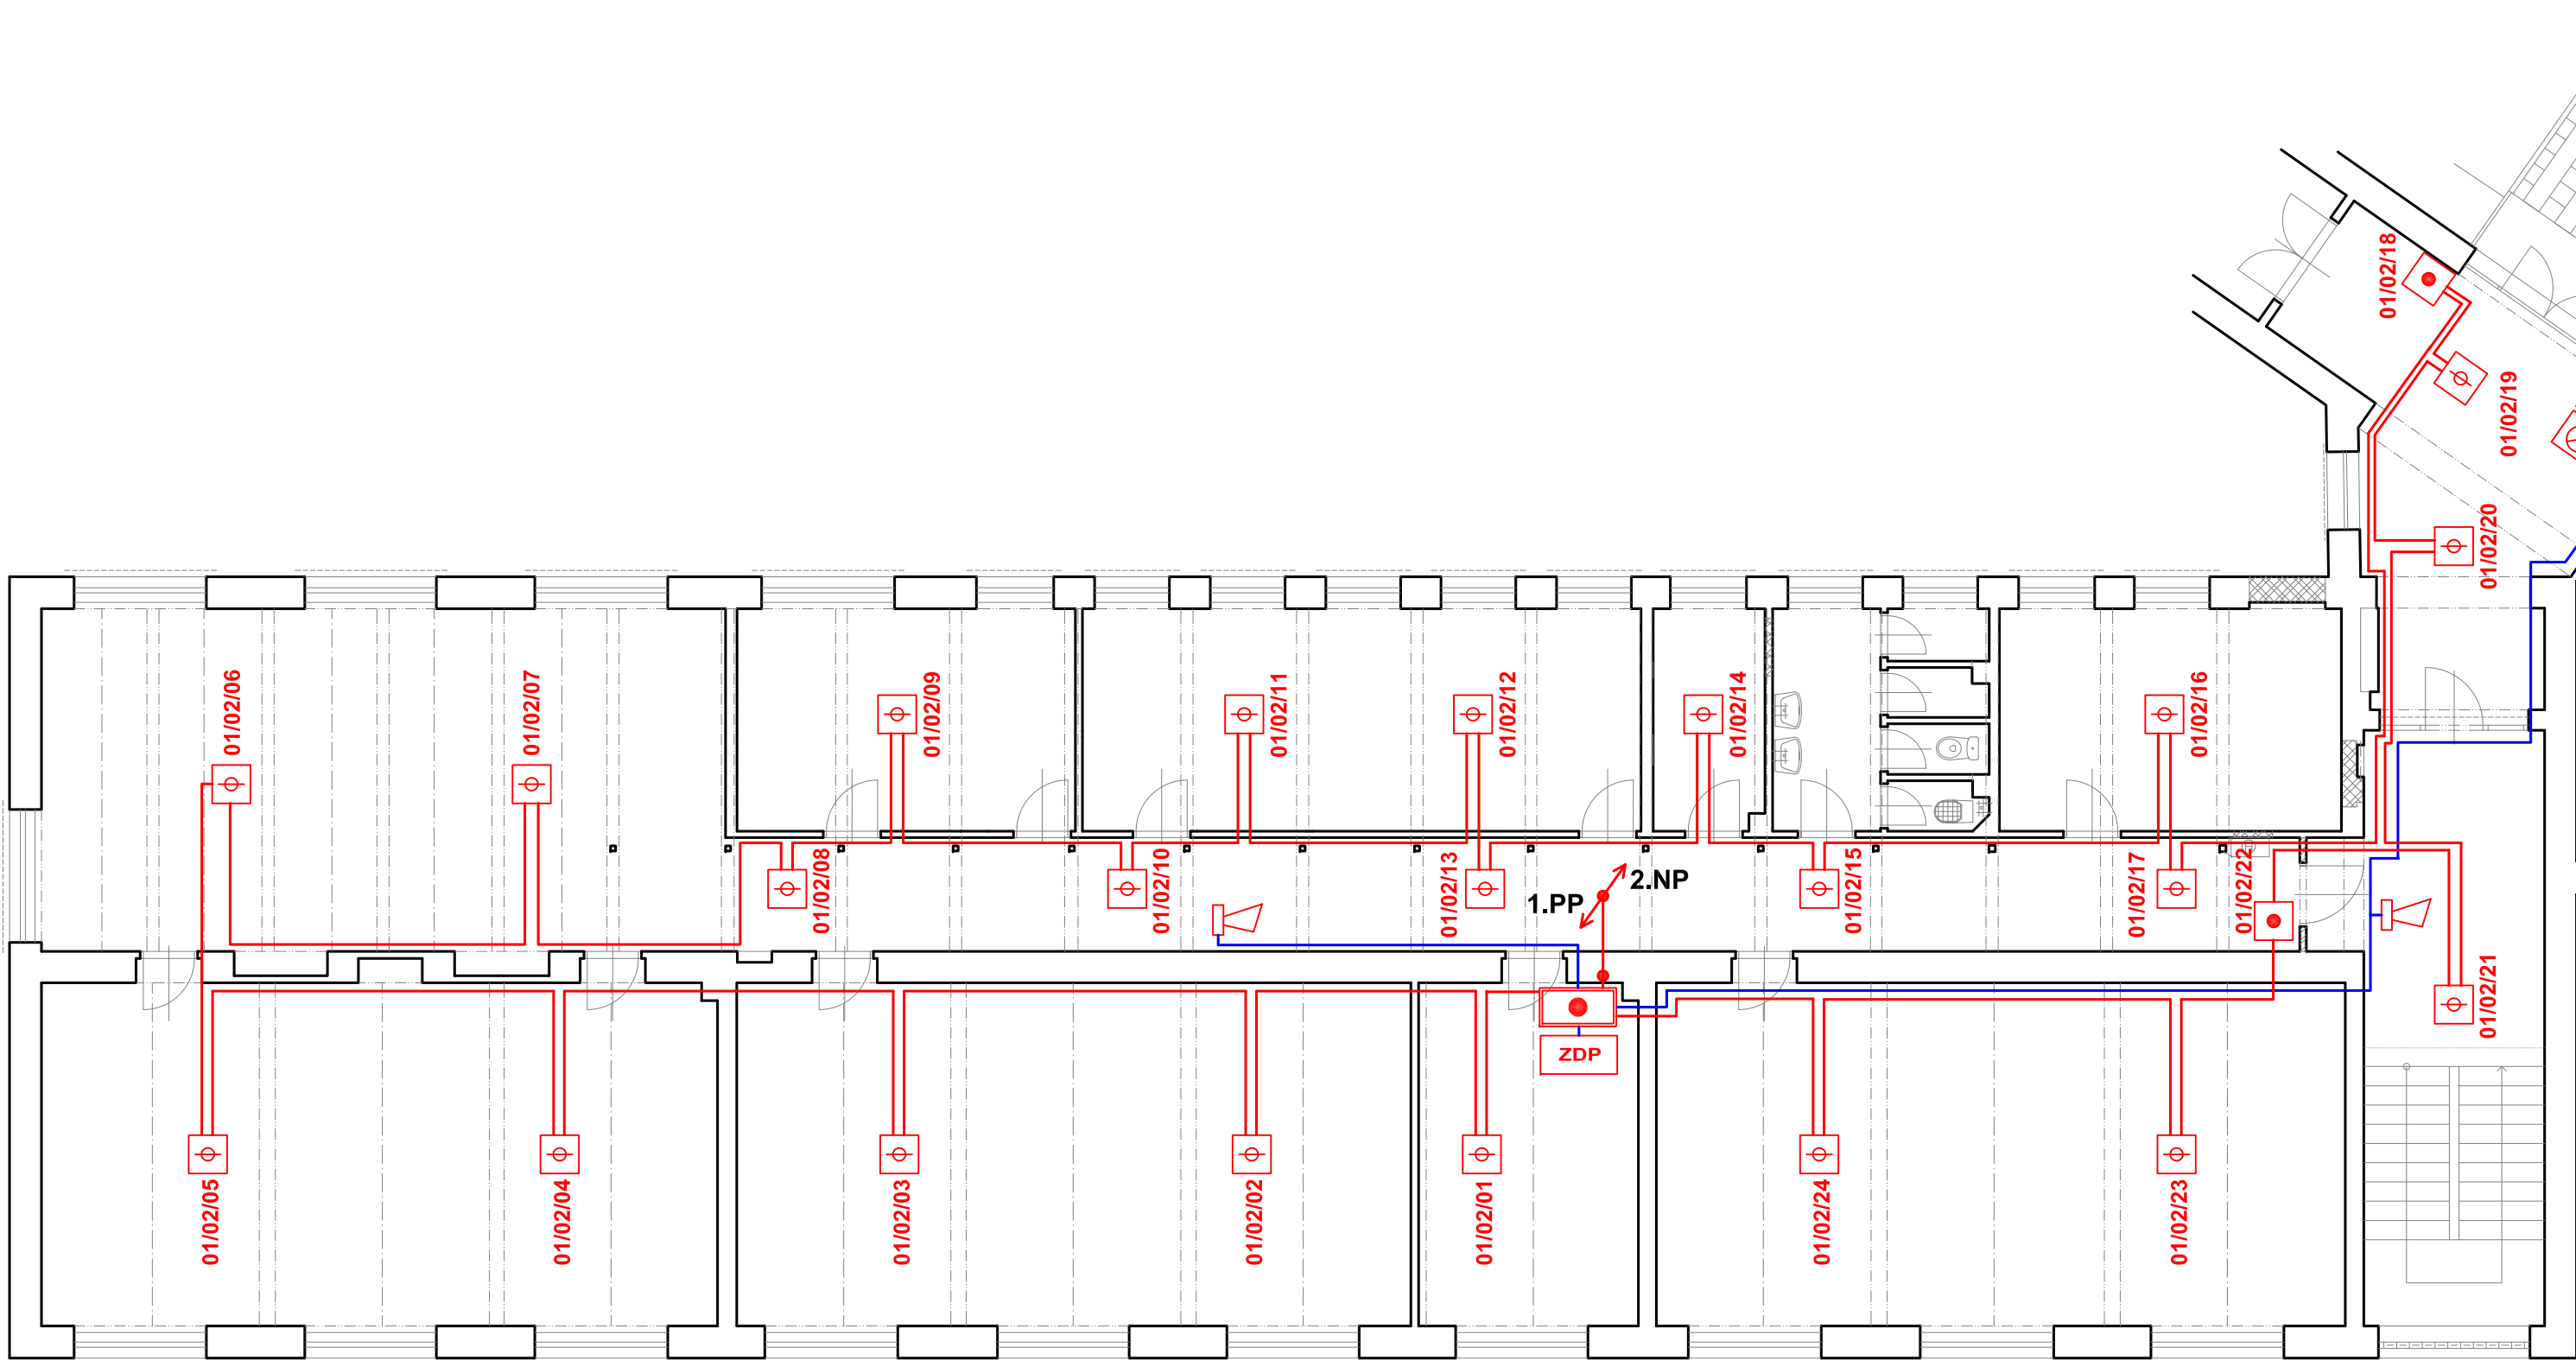

LEGENDA:

- ústředna systému EPS
- OPPO obslužné pole požární ochrany (OPPO)
- KTPO klíčový trezor požární ochrany (KTPO)
- ZDP zařízení dálkového přenosu
- TO paralení ovládací tablo EPS
- multifunkční hlásič
- tlačítkový hlásič
- maják
- poplachová akustická siréna
- trasa systému EPS s funkční integritou dle vyhlášky č. 268/2011
- trasa systému EPS bez funkční integrity (pro multifunkční a tlačítkové hlásiče)

LEGENDA MÍSTNOSTÍ:

OZN.	ÚČEL MÍSTNOSTI	PLOCHA (m ²)
1.01	VSTUP	25,97
1.02	CHODBA	14,07
1.03	SCHODIŠTĚ	12,31
1.04	DEPOZITÁŘ	18,62
1.05	WC + ÚKLIDOVÁ KOMORA	11,13
1.06	DEPOZITÁŘ	6,10
1.07	DEPOZITÁŘ	30,42
1.08	DEPOZITÁŘ	17,91
1.10	DEPOZITÁŘ	57,38
1.11	DEPOZITÁŘ	56,74
1.12	DEPOZITÁŘ	56,65
1.13	KANCELÁŘ	18,40
1.14	DEPOZITÁŘ	57,89
1.15	CHODBA	45,63

Vypracoval: ing. Josef Pospíšil	Zdp. projektant: ing. Pavel Janda	Kontroloval: ing. Michal Procházka
Kraj: Pardubický	Traťový úsek/Obec: Pardubice	
Investor Krajská knihovna v Pardubicích PO Pk, Pernštyňské náměstí 77, Pardubice 53094		
Akce: Rekonstrukce bývalého objektu č.2 SOU Ohrazenice na Depozitář krajské knihovny v Pardubicích		
Obsah výkresu: EPS – PŮDORYS 1.NP		

Formát	
Datum	11/2012
Účel	DPS
Č. zakázky	3110-12-097
Změna	Č. kopie
Měřítko	1:100
Část dokumentace	Č. výkresu
F.1.4h	.03