


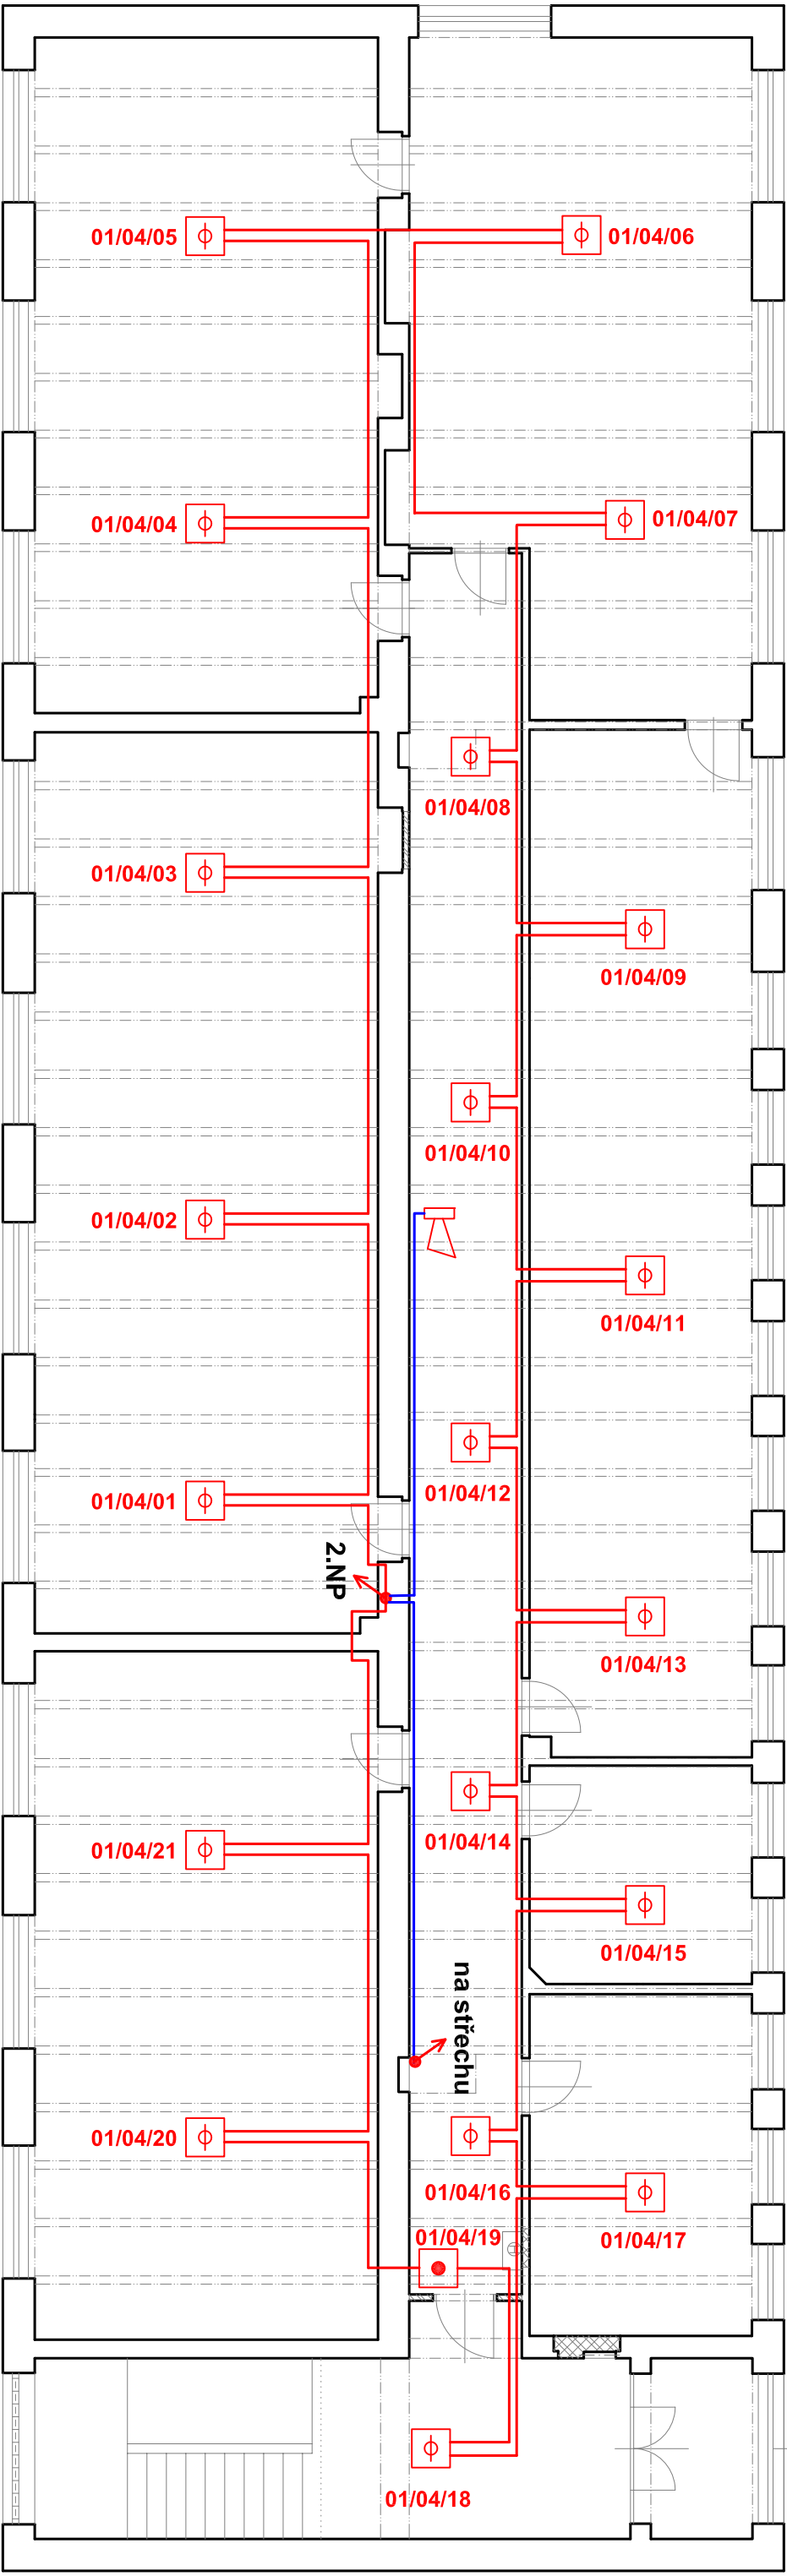

LEGENDA MÍSTNOSTI:

OZN.	ÚČEL MÍSTNOSTI	PLOCHA (m ²)
3.01	LODŽIE	4,50
3.02	CHODBA	14,07
3.03	SCHODIŠTĚ	12,31
3.04	SKLAD	18,62
3.05	SKLAD	11,25
3.06	SKLAD	56,00
3.07	DEPOZITÁŘ	52,24
3.08	DEPOZITÁŘ	56,74
3.09	DEPOZITÁŘ	56,65
3.10	DEPOZITÁŘ	57,73
3.11	CHODBA	49,75

LEGENDA:

-  multifunkční hlásič
-  tlačítkový hlásič
-  poplachová akustická siréna
-  trasa systému EPS s funkční integritou dle vyhlášky č. 268/2011
-  trasa systému EPS bez funkční integrity

Vypracoval:		Zodp. projektant:	Kontroloval:
ing. Josef Pospíšil		ing. Pavel Janda	ing. Michal Procházka
Kraj:	Tratový úsek/Obec:		
Pardubický	Pardubice		
Investor			
Krajská knihovna v Pardubicích PO Pl, Pernštyňské náměstí 77, Pardubice 53094			
Akce:			
Rekonstrukce bývalého objektu			
č.2 SOU Ohrazenice			
na Depozitář krajské knihovny v Pardubicích			
Obsah výkresu:			
EPS – PŮDORYS 3.NP			
			
Formát			
Datum		11/2012	
Účel		DPS	
Č. zakázky		3110-12-097	
Změna		Č. kopie	
Měřítko		O	
1:100			
Část dokumentace		Č. výkresu	
F.1.4h		.05	