


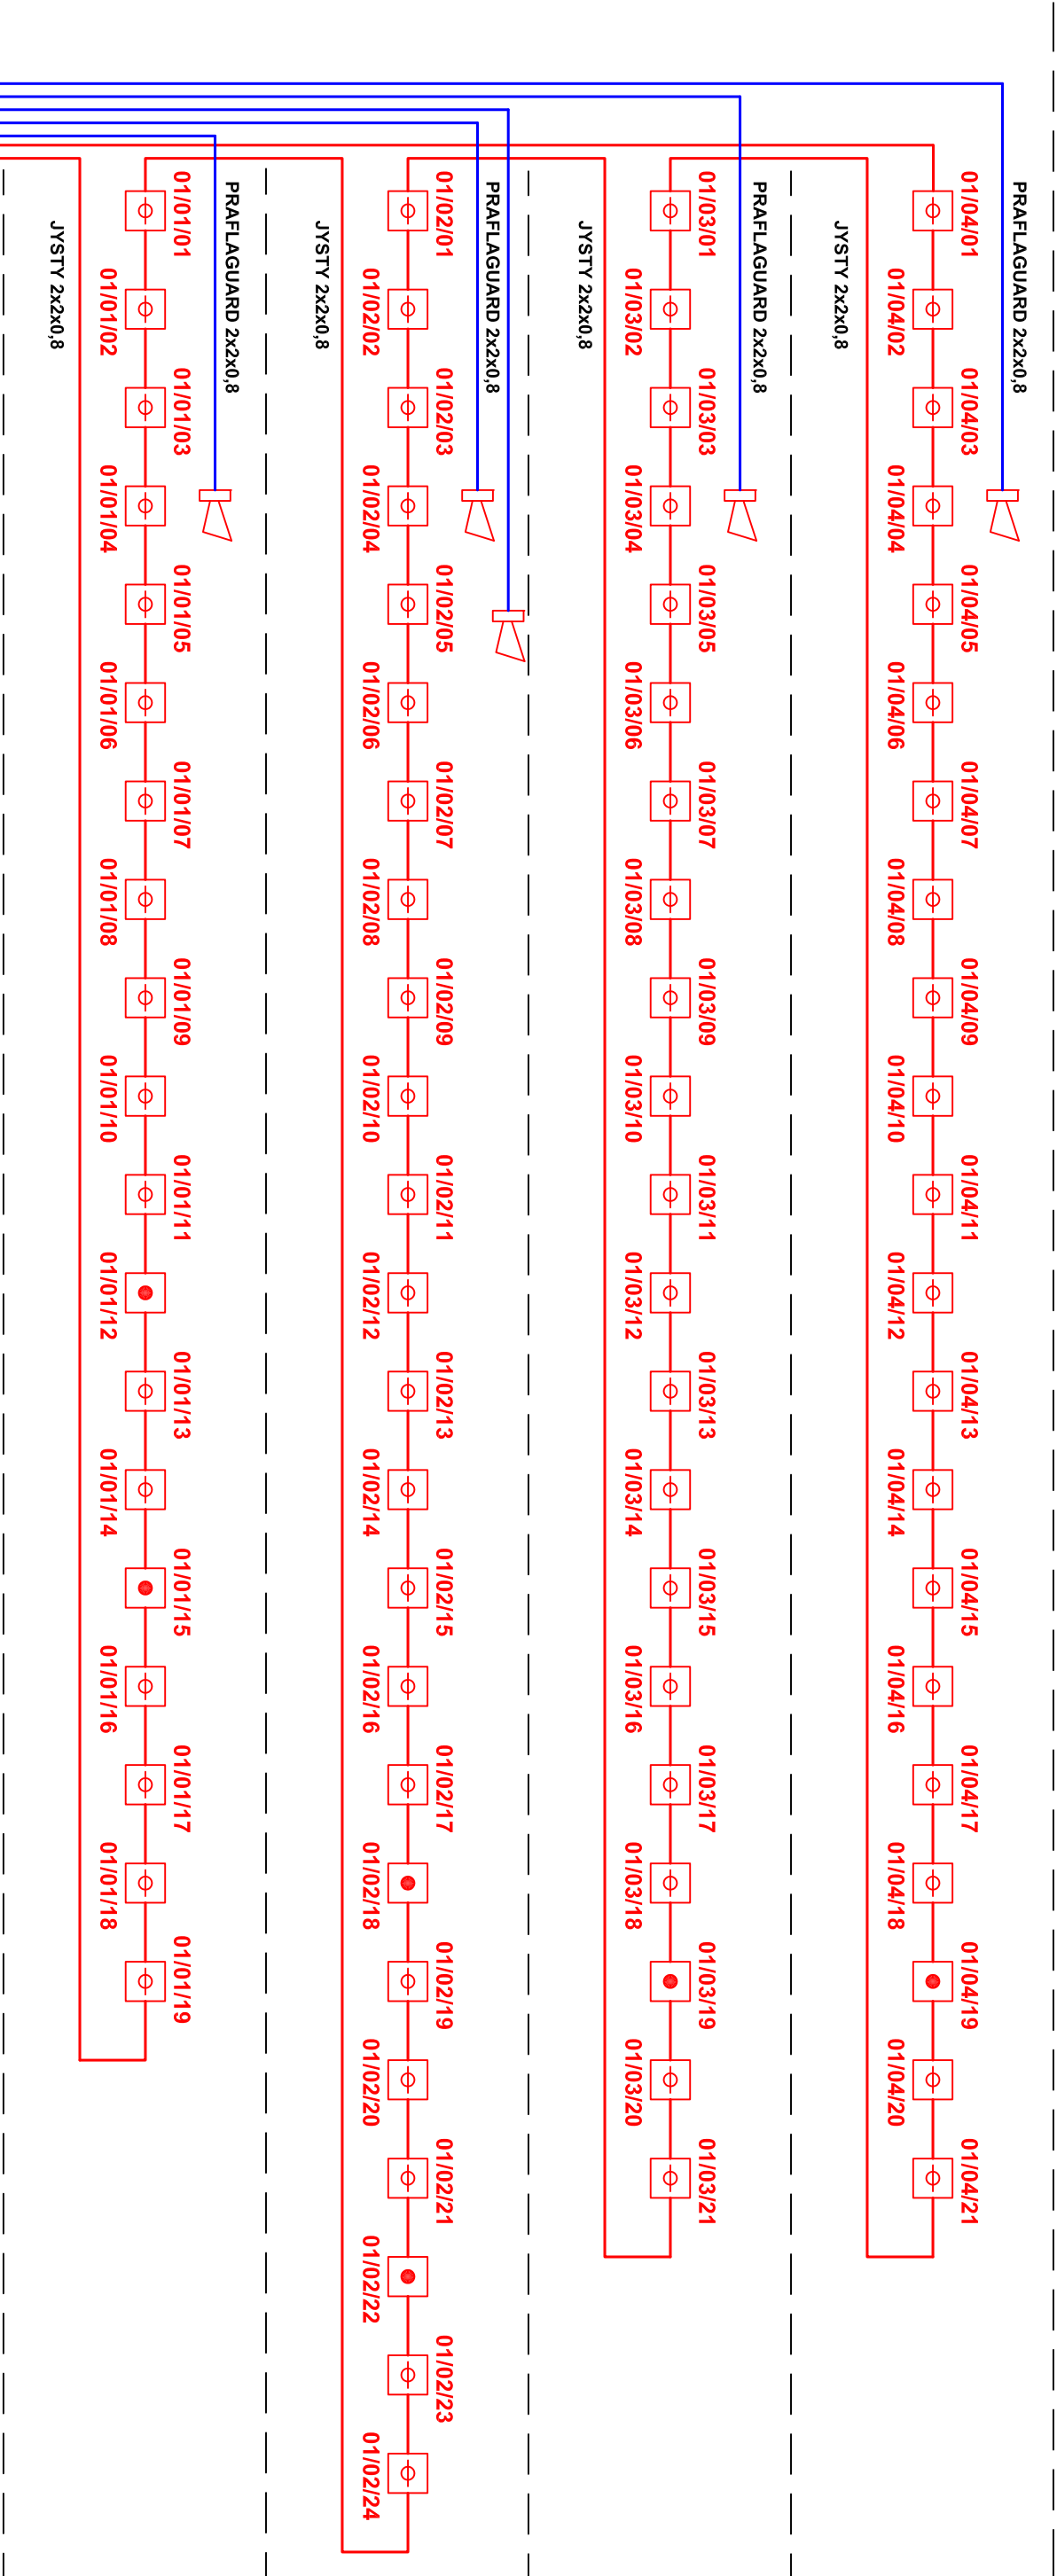

LEGENDA:

Ústředna systému EPS

Obslužné pole požární ochrany (OPPO)

Klíčový trezor požární ochrany (KTPO)

Zařízení dálkového přenosu (ZDP)

Paralení ovládací tablo EPS (TO)

Multifunkční hlásič

Tlačítkový hlásič

Maják

Poplachová akustická siréna

Trasa systému EPS s funkční integritou

dle vyhlášky č. 268/2011

Trasa systému EPS bez funkční integrity (pro multifunkční a tlačítkové hlásiče)

Vypracoval: ing. Josef Pospíšil		Zodp. projektant: ing. Pavel Janda		Kontroloval: ing. Michal Procházka	
Kraj: Pardubický		Traťový úsek/Obec: Pardubice			
Investor Krajská knihovna v Pardubicích PO Pk, Pernštyňské náměstí 77, Pardubice 53094					
Akce:					
Rekonstrukce bývalého objektu č.2 SOU Ohrazenice na Depozitář krajské knihovny v Pardubicích					
Obsah výkresu: EPS – BLOKOVÉ SCHÉMA					
					
Formát					
Datum 11/2012					
Účel DPS					
Č. zakázky 3110-12-097					
Změna				Č. kopie	
Měřítko 1:100		2			
Část dokumentace				Č. výkresu	
F.1.4h				.06	