
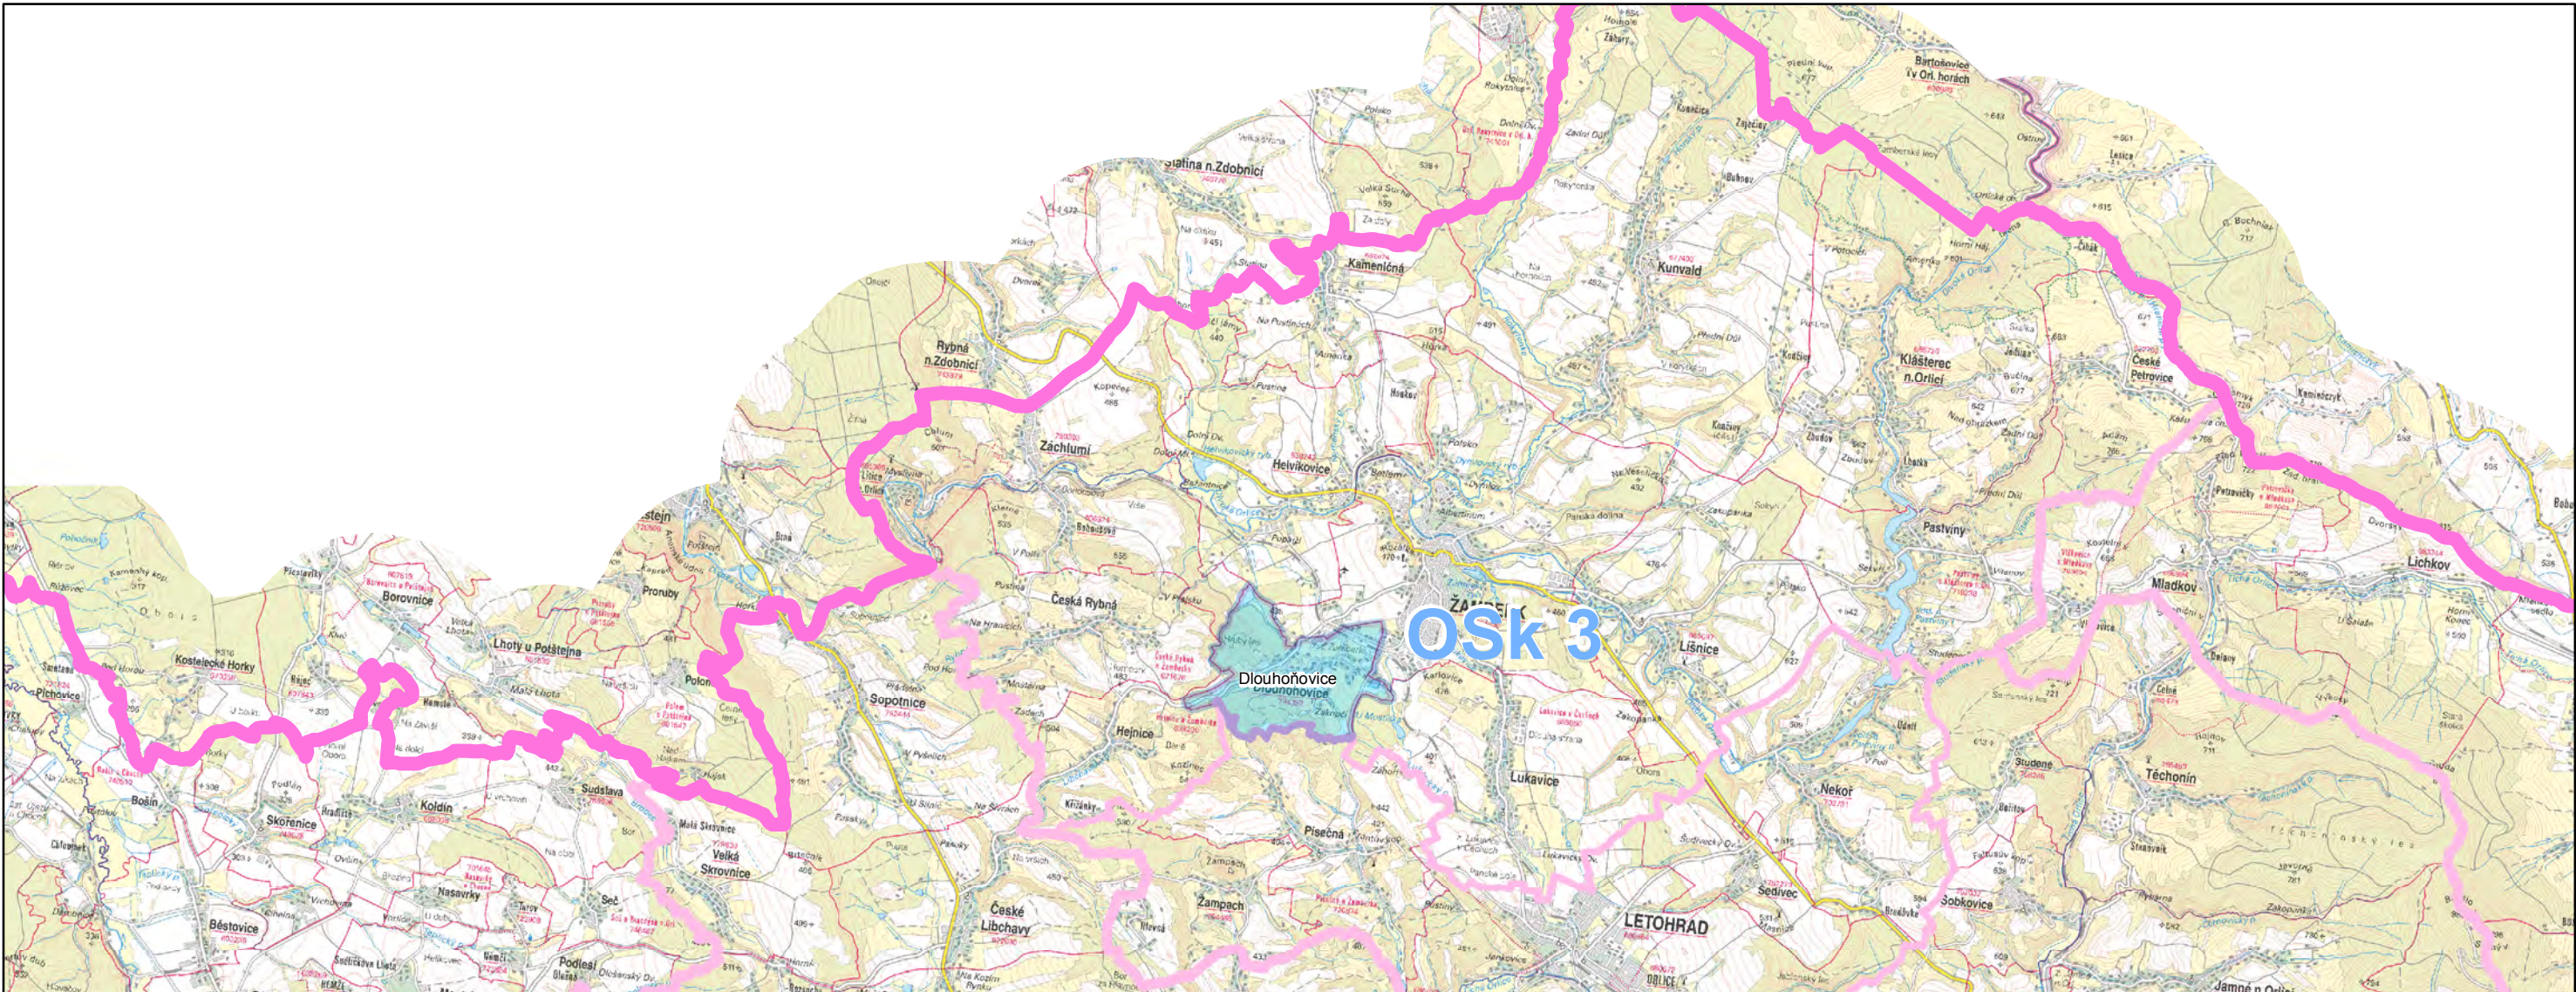


ZÁSADY ÚZEMNÍHO ROZVOJE PARDUBICKÉHO KRAJE - aktualizace č. 1

I.1 - VÝKRES USPOŘÁDÁNÍ ÚZEMÍ KRAJE

1:100 000

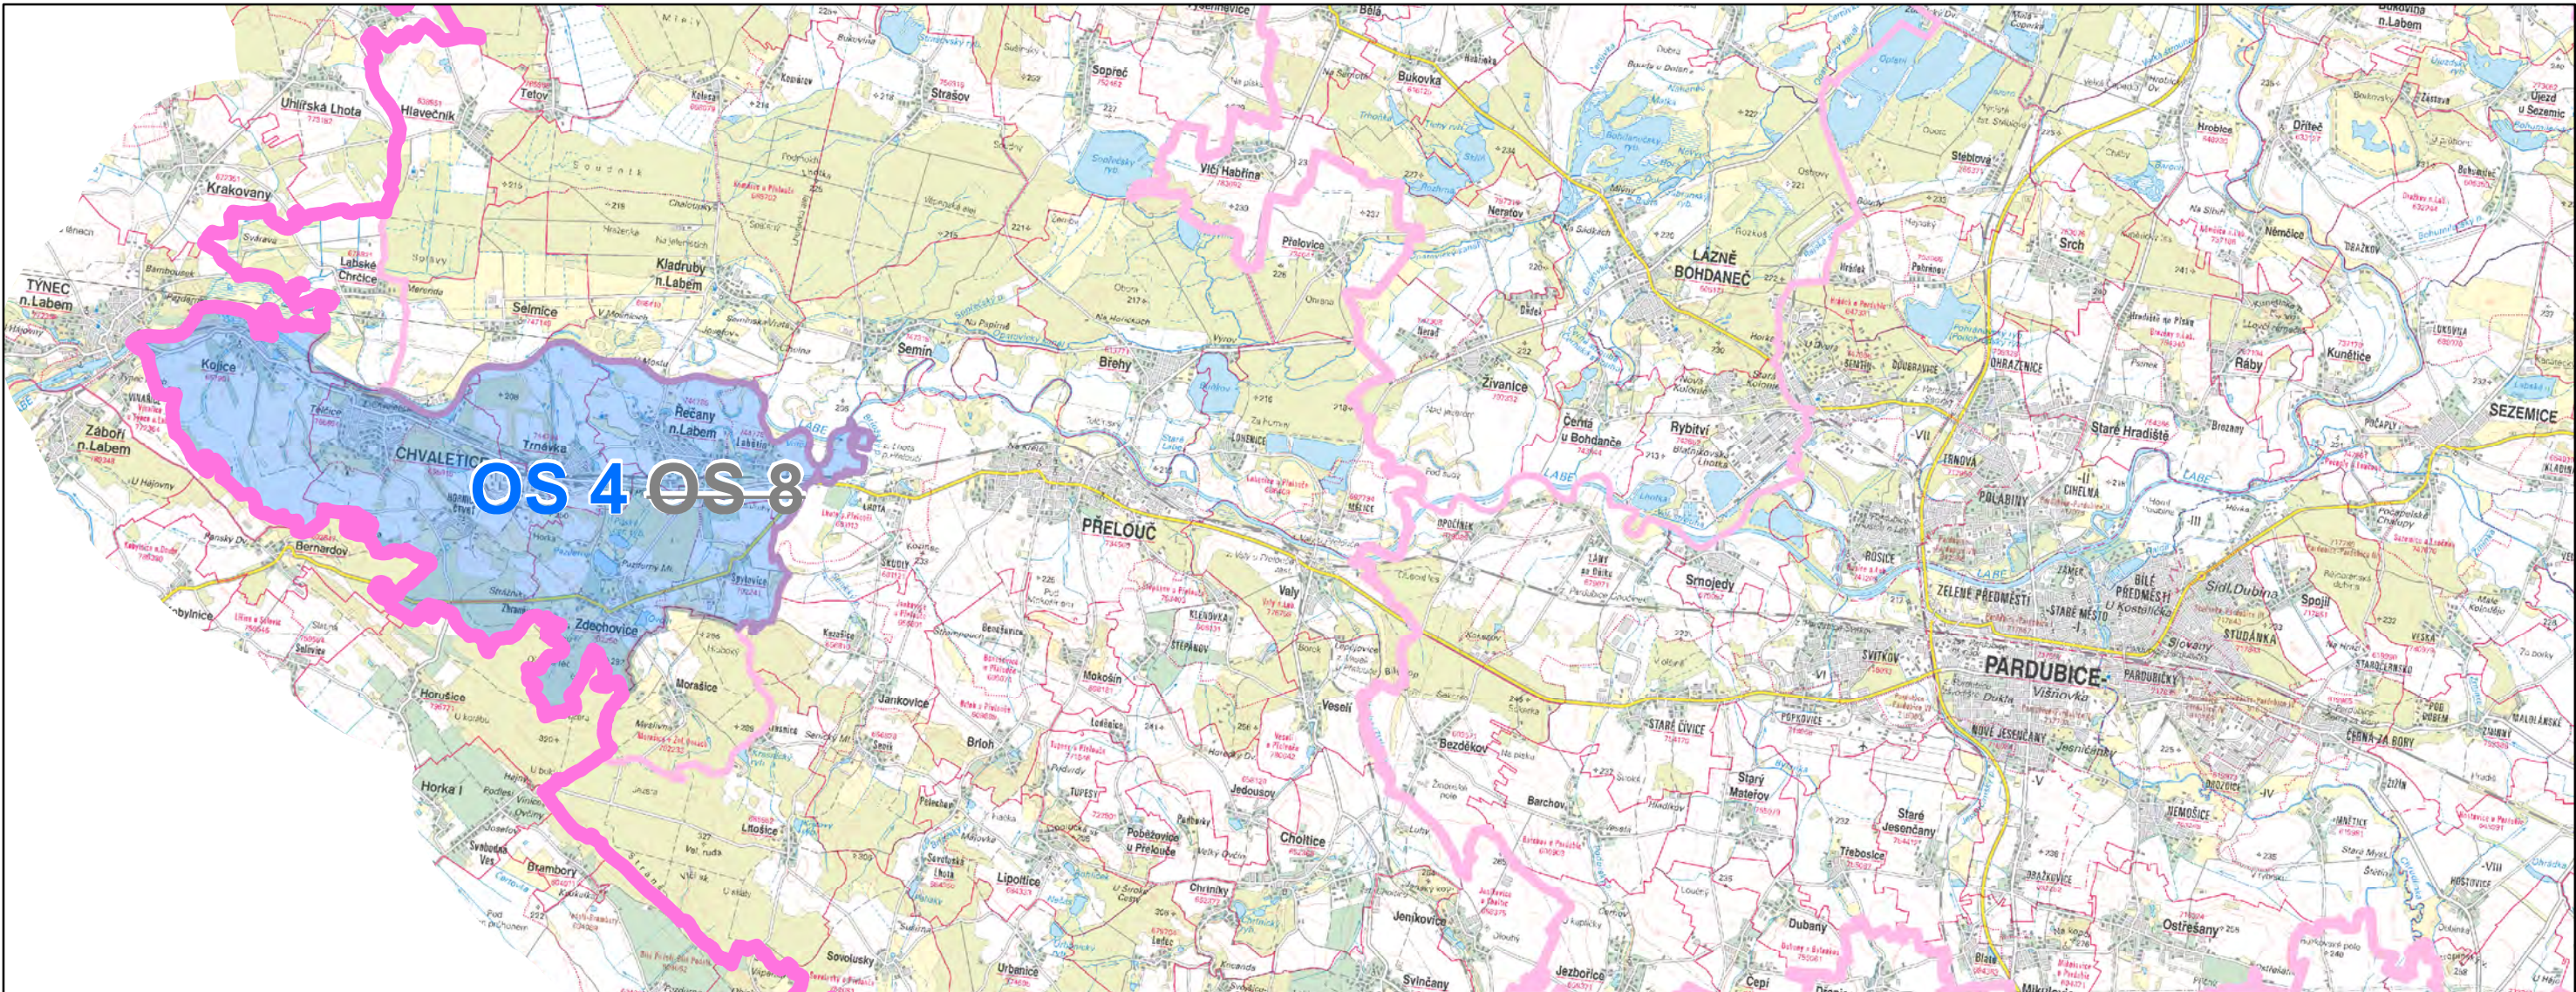

LEGENDA

Mapový podklad RZM 50 © ČÚŽK

NÁVRHOVÁ ČÁST

ROZVOJOVÉ OBLASTI A OSY

- OS 4** ROZVOJOVÁ OSA REPUBLIKOVÉ ÚROVNĚ - ZMĚNA OZNAČENÍ
- OSK 3** ROZVOJOVÁ OSA KRAJSKÉ ÚROVNĚ - ROZŠÍŘENÍ

INFORMATIVNÍ ČÁST

ZÁKLADNÍ INFORMACE O ÚZEMÍ

- HRANICE KRAJE**
- HRANICE SPRÁVNÍHO OBVODU OBCE S ROZŠÍŘENOU PŮSOBNOSTÍ**
- HRANICE SPRÁVNÍHO OBVODU OBCE S POVĚŘENÝM OBECNÍM ÚŘADEM**
- HRANICE OBCE**
- HRANICE KATASTRU**
- NÁZEV OBCE**

ZÁZNAM O ÚČINNOSTI

Zásady územního rozvoje Pardubického kraje - aktualizaci č. 1
vydalo Zastupitelstvo Pardubického kraje

Datum nabytí účinnosti: 7.10.2014
Pořizovatel: Krajský úřad Pardubického kraje
Oprávněná úřední osoba: Ing. Pavel Kalivoda
Funkce: vedoucí odboru rozvoje, fondů EU, cestovního ruchu a sportu

Razítko a podpis:

KRAJSKÝ ÚŘAD
PARDUBICKÉHO KRAJE
Odbor rozvoje, fondů EU,
cestovního ruchu a sportu
-002-

ZÁSADY ÚZEMNÍHO ROZVOJE PARDUBICKÉHO KRAJE
aktualizace č. 1

I.1 - VÝKRES USPOŘÁDÁNÍ ÚZEMÍ KRAJE

ZADAVATEL	Krajský úřad Pardubického kraje Komenského náměstí 125 532 11 Pardubice	
ZPRACOVATEL	AURS, spol. s r.o. Komornická 559/12 160 00 Praha 6	
ZODPOVĚDNÝ PROJEKTANT	Ing. arch. Milan Körner, CSc.	srpen 2014