


REVITALIZACE ZELENĚ U RYBNÍKA V SEMANÍNĚ

Přehledná mapa - zákres v KN 1:500

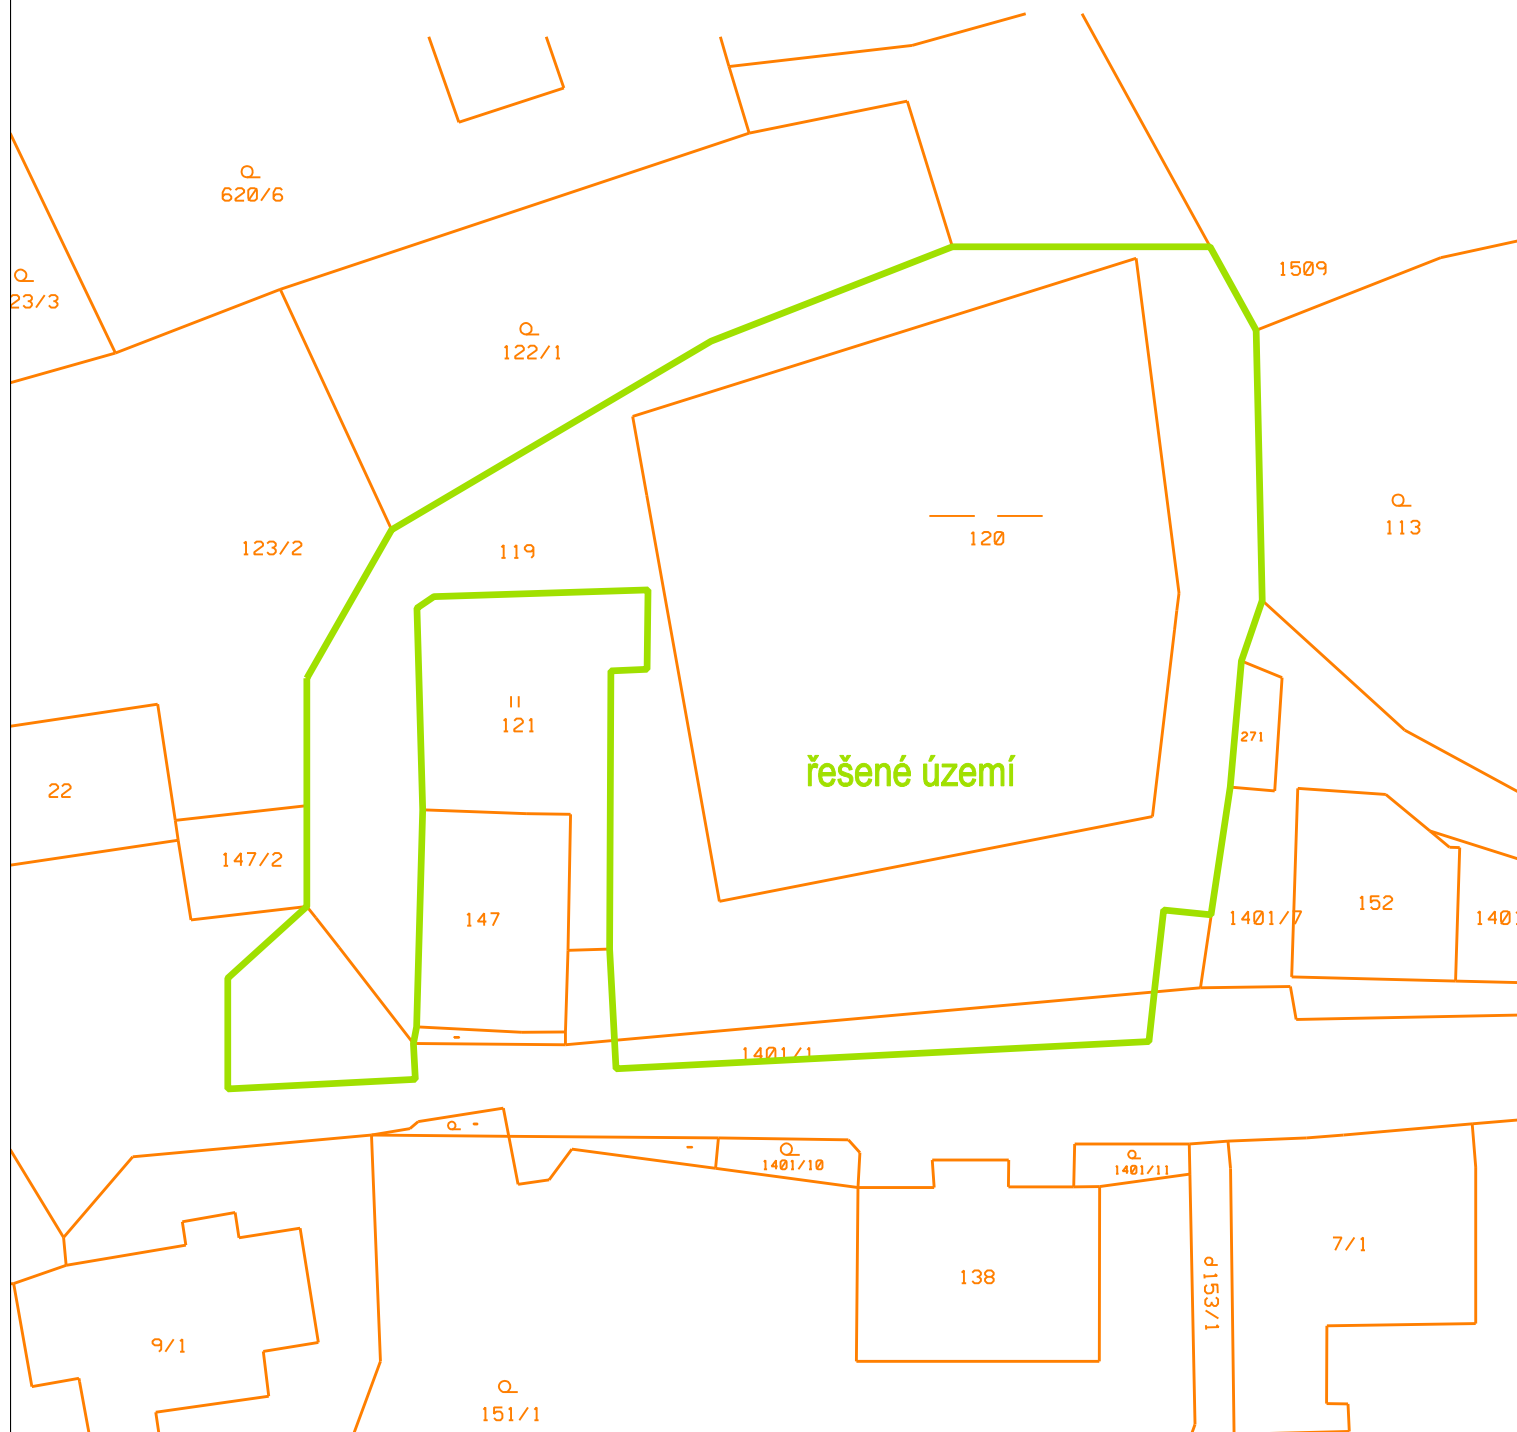

Souřadnicový systém JTSK, výškový systém Bpv (+200m)

NAVRHOVAL A VYPRACOVAL
ING. A. VRÁNOVÁ, MgA. L. VRÁNA, Ž. GABRIELOVÁ

ODPOVĚDNÝ PROJEKTANT
ING. ALENA VRÁNOVÁ

INVESTOR: Obec Semanín, Semanín 151, 560 02

LOKALITA: k.ú. Semanín

Atelier LIST

Landscape Architecture
Zástřizly 41, 768 05 Koryčany
Mobil: 728 203 565
E-mail: vranova-alena@seznam.cz

REVITALIZACE ZELENĚ U RYBNÍKA V SEMANÍNĚ

PŘEHLEDNÁ MAPA - ZÁKRES V KN

FORMÁT	1xA4
DATUM	2/2017
STUPEŇ	DPS
PROFESE	KRAJ.ARCH.
ZAKÁZKA ČÍSLO	8/2017
MĚŘÍTKO	1:500
Č. VÝKRESU	D1

