


REVITALIZACE ZELENĚ U RYBNÍKA V SEMANÍNĚ

Současný stav - inventarizace dřevin 1:250

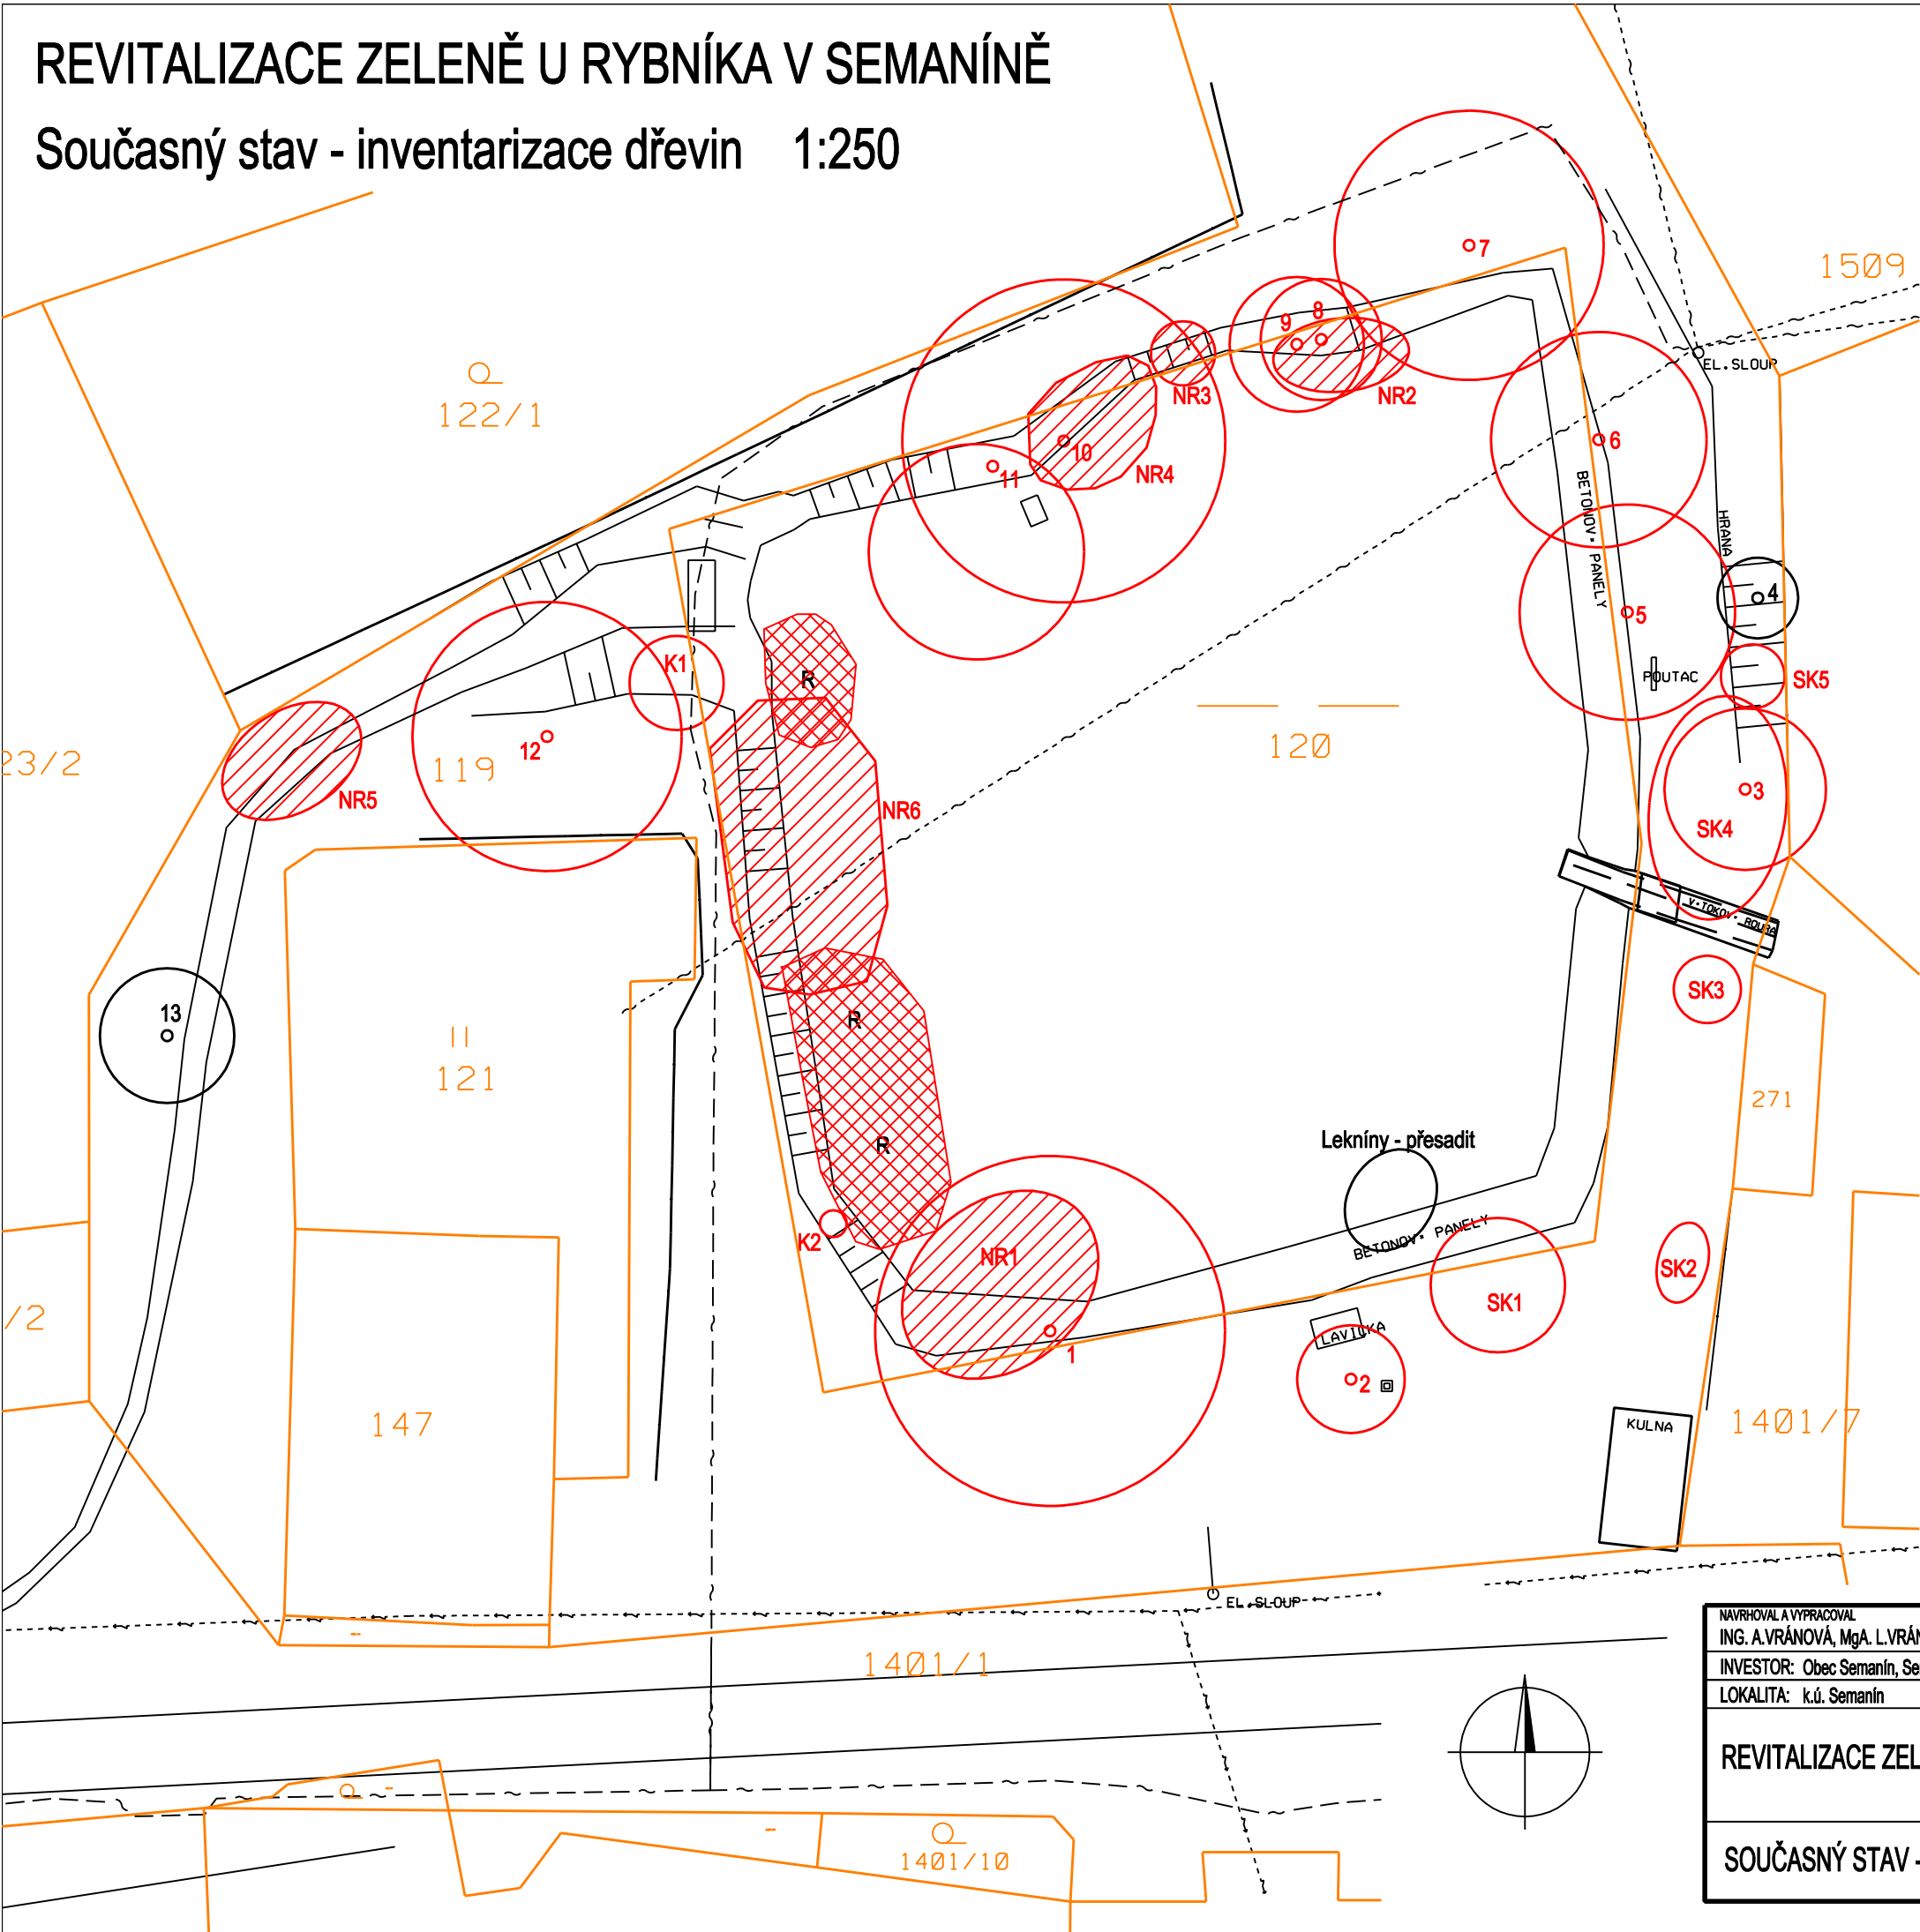

LEGENDA

- 1 stávající strom
- 1 odstraňovaný strom
- SK1 odstraňovaný keř / keřová skupina
- NR1 odstraňovaný nárost
- R odstraňované rákosiny
- 119 hranice a čísla parcel v KN

STÁVAJÍCÍ INŽENÝRSKÉ SÍTĚ

- sdělovací vedení
- elektrické vedení

NAVRHOVAL A VYPRACOVAL ING. A.VRÁNOVÁ, Mgr. L.VRÁNA, Ž.GABRIELOVÁ		ODPOVĚDNÝ PROJEKTANT ING. ALENA VRÁNOVÁ		Atelier LIST Landscape Architecture Zástřizly 41, 768 05 Koryčany Mobil: 728 203 565 E-mail: vranova-alena@seznam.cz	
INVESTOR: Obec Semanín, Semanín 151, 560 02					
LOKALITA: k.ú. Semanín					
REVITALIZACE ZELENĚ U RYBNÍKA V SEMANÍNĚ				FORMÁT	2xA4
				DATUM	2/2017
				STUPEŇ	DPS
				PROFESE	KRAJ.ARCH.
				ZAKÁZKA ČÍSLO	8/2017
				MĚŘÍTKO	1:250
SOUČASNÝ STAV - INVENTARIZACE DŘEVIN				Č. VÝKRESU	
				D2	