


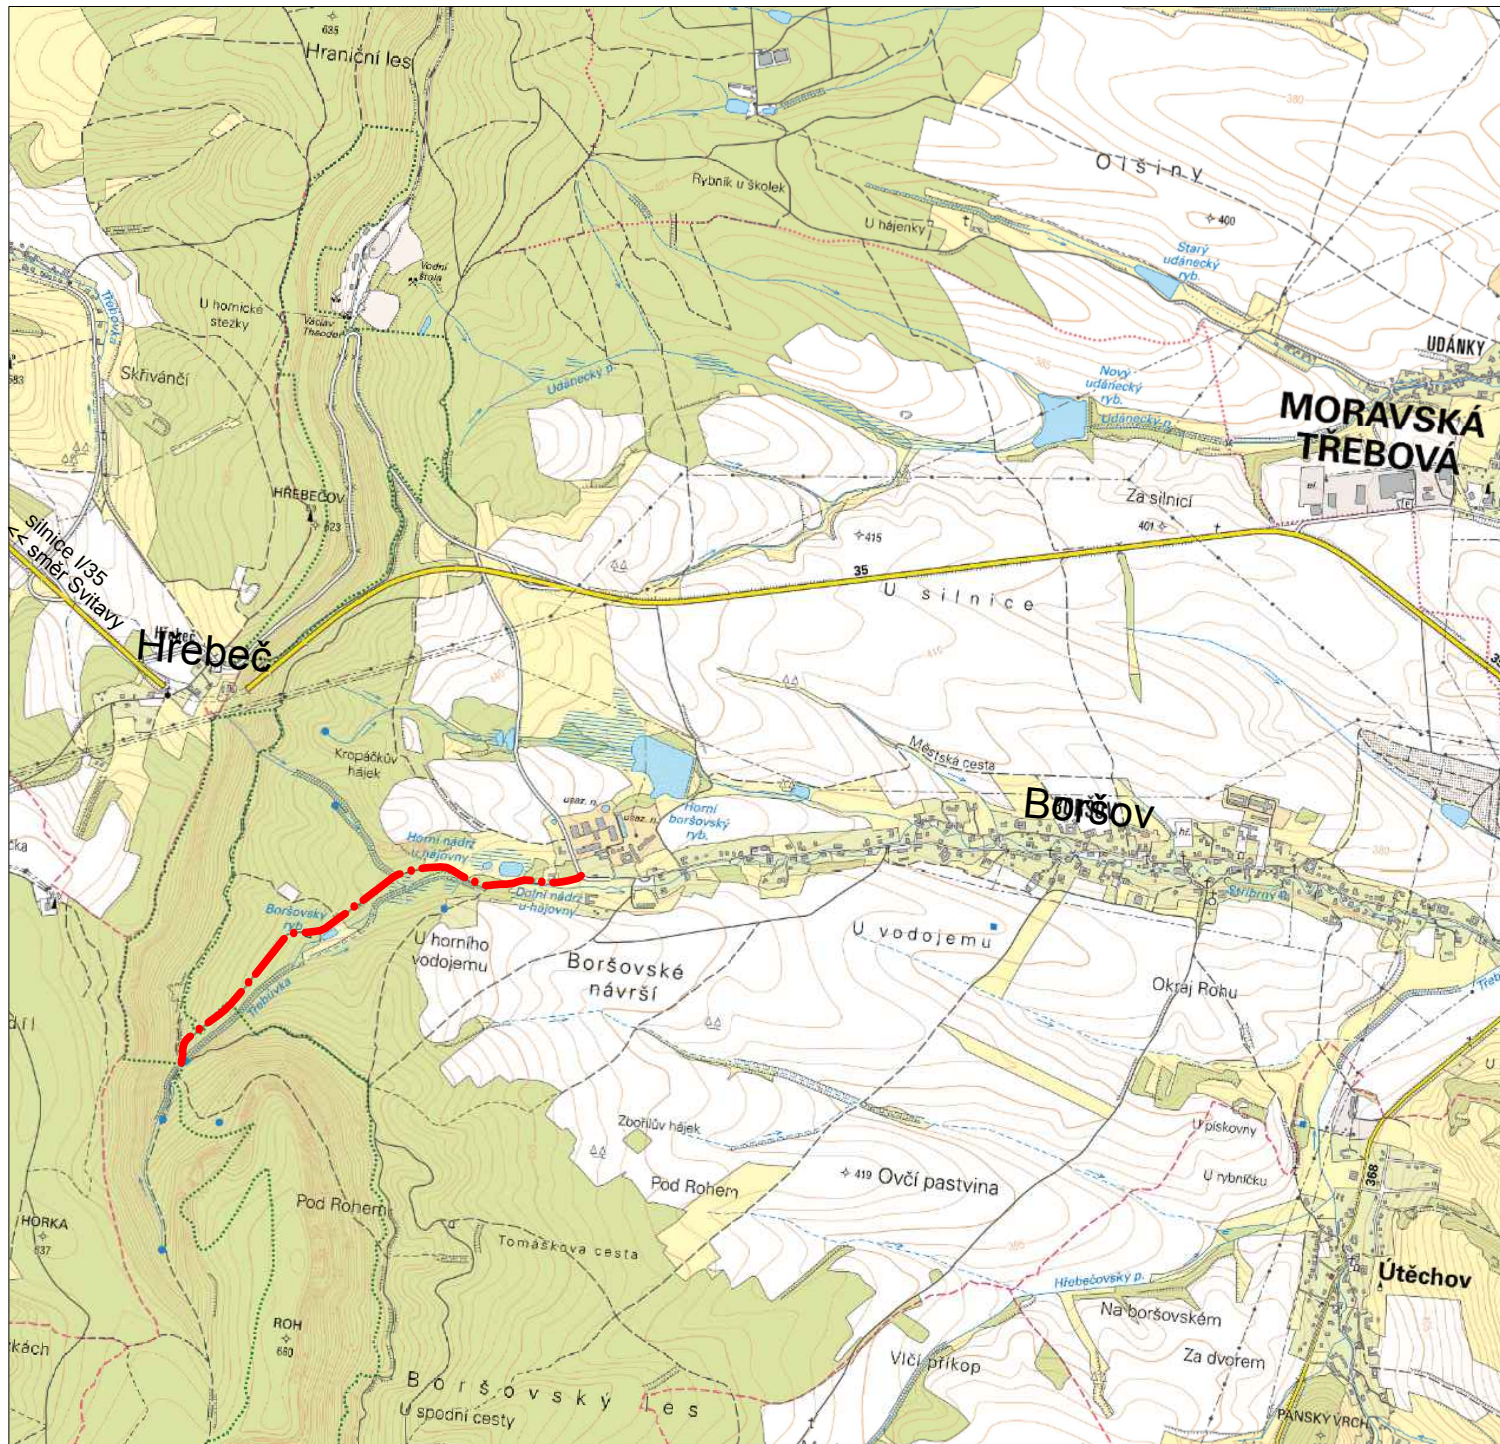

Název akce: Rekonstrukce a oprava LC Vysokomostská Kraj Pardubický, okres Svitavy, obec Moravská Třebová, k.ú. Boršov u Moravské Třebové		
Investor: Lesy České republiky, s.p. Lesní správa Svitavy, Vančurova 1, 568 02 Svitavy IČO: 42196451, DIČ: CZ42196451, kontakt: Ladislav Dornák, tel.: 724 524 277, E-mail: dornak.ls161@lesy.cz		
Generální projektant: ATELIÉR DoPI, s.r.o. Jana Čarka 1863/7, 370 06 České Budějovice IČO: 28144864, DIČ: CZ28144864 T.: (+420) 388 440 085, E.: atelier@dopi.cz, www.dopi.cz		ATELIÉR DoPI, s.r.o. DOPRAVA - PROJEKTOVÁ A INŽENÝRSKÁ ČINNOST Zodpovědný projektant: Ing. Zbyněk Píša Vypracoval: Ing. Petr Peltan, Bc. Martin Švejda
Datum:	Stavební objekt:	Stupeň:
9 / 2017	SO 101 LC VYSOKOMOSTSKÁ	DPS
Měřítko:		Číslo paré:
1 : 30 000	PŘEHLEDNÁ SITUACE	
Formát:		
1 x A4		
Číslo výkresu / textu:		
B.1.1		