



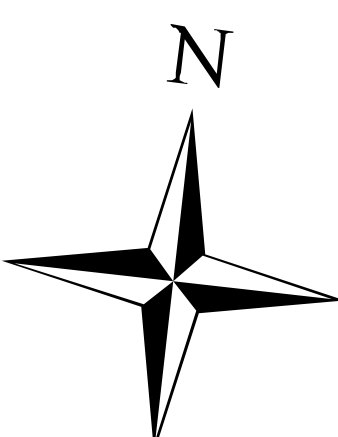

AKTUALIZACE č. 3 ZÁSAD ÚZEMNÍHO ROZVOJE PARDUBICKÉHO KRAJE

I.1 - VÝKRES USPOŘÁDÁNÍ ÚZEMÍ KRAJE

1:100 000

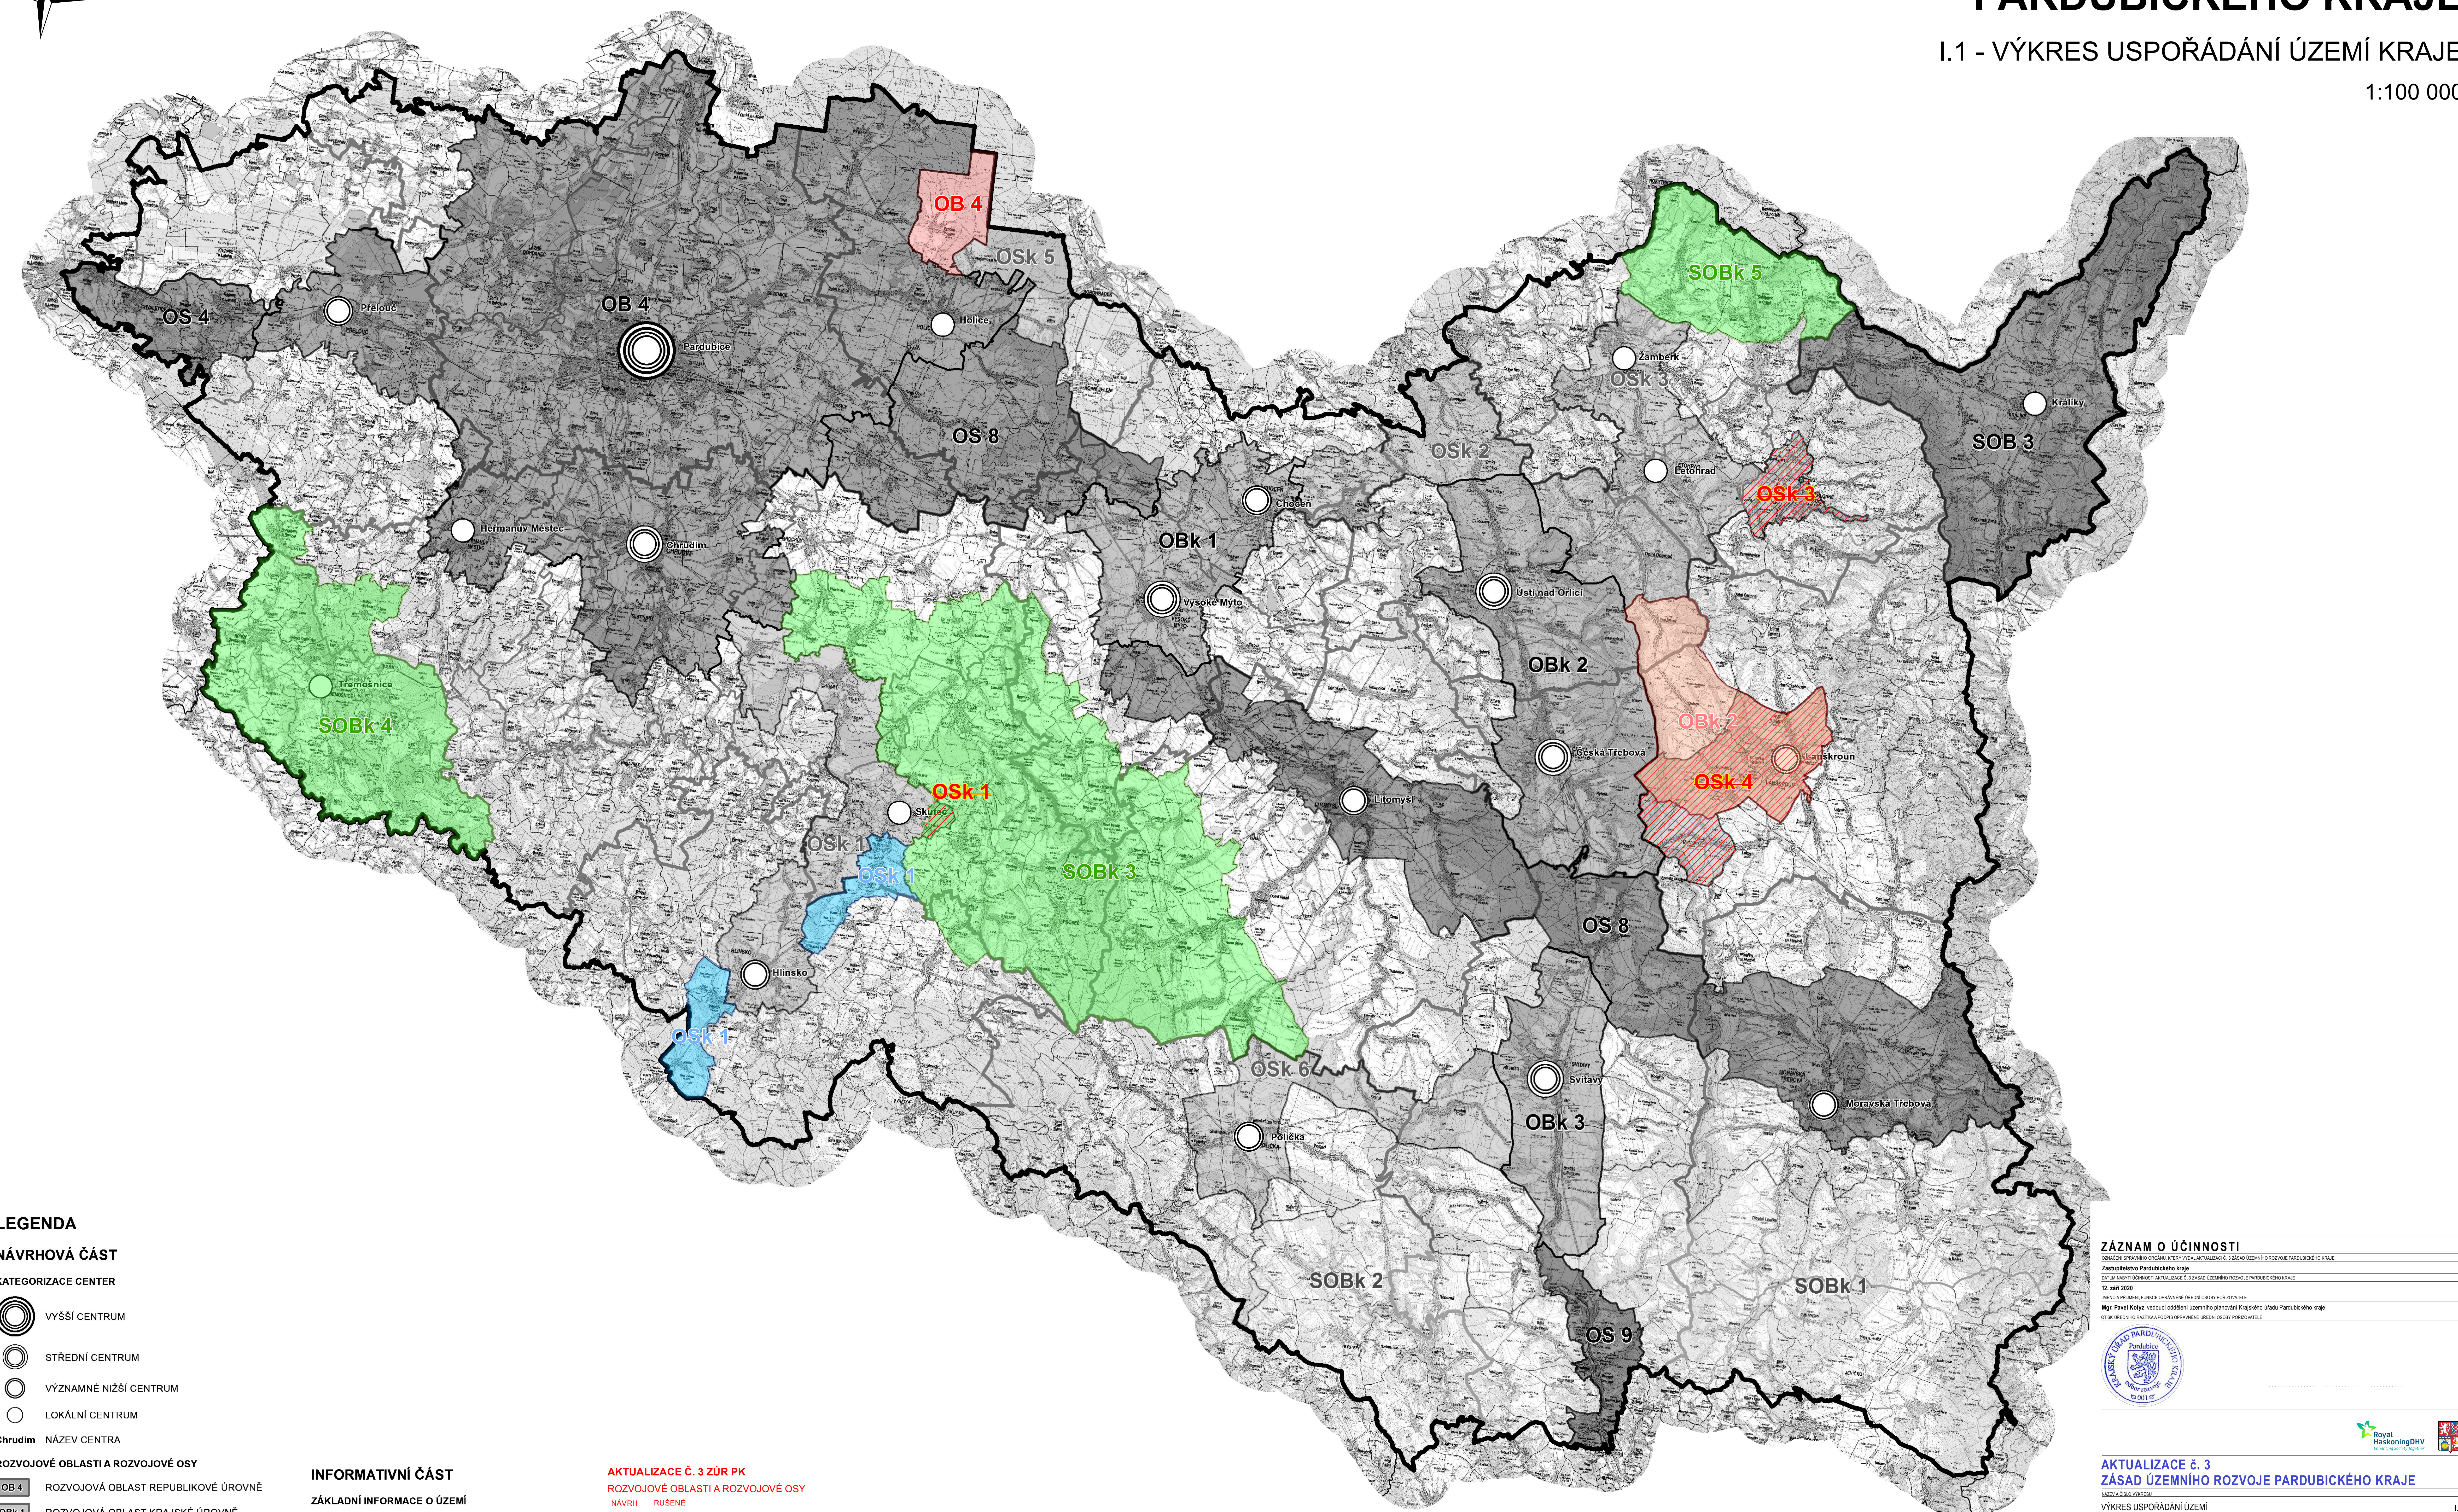

LEGENDA

NÁVRHOVÁ ČÁST

KATEGORIZACE CENTER

- VYŠŠÍ CENTRUM
- STŘEDNÍ CENTRUM
- VÝZNAMNĚ NIŽŠÍ CENTRUM
- LOKÁLNÍ CENTRUM

Chrudim NÁZEV CENTRA

ROZVOJOVÉ OBLASTI A ROZVOJOVÉ OSY

- OB 4 ROZVOJOVÁ OBLAST REPUBLIKOVÉ ÚROVNĚ
- OBk 1 ROZVOJOVÁ OBLAST KRAJSKÉ ÚROVNĚ
- OS 8 ROZVOJOVÁ OSA REPUBLIKOVÉ ÚROVNĚ
- OS 5 ROZVOJOVÁ OSA KRAJSKÉ ÚROVNĚ

SPECIFICKÉ OBLASTI

- SOB 3 SPECIFICKÁ OBLAST REPUBLIKOVÉ ÚROVNĚ
- SOBk 2 SPECIFICKÁ OBLAST KRAJSKÉ ÚROVNĚ

INFORMATIVNÍ ČÁST

ZÁKLADNÍ INFORMACE O ÚZEMÍ

- HRANICE KRAJE
- HRANICE SPRÁVNÍHO OBLASTI OBCE S ROZŠÍŘENOU PŮSOBNOSTÍ
- HRANICE SPRÁVNÍHO OBLASTI OBCE S PŮVĚŘENÝM OBECNÍM ÚŘADEM
- HRANICE OBCE
- HRANICE KATASTRU

AKTUALIZACE č. 3 ZÚR PK

ROZVOJOVÉ OBLASTI A ROZVOJOVÉ OSY

- OB 4 ROZVOJOVÁ OBLAST REPUBLIKOVÉ ÚROVNĚ
- OBk 1 ROZVOJOVÁ OBLAST KRAJSKÉ ÚROVNĚ
- OS 5 ROZVOJOVÁ OSA KRAJSKÉ ÚROVNĚ
- SOB 2 SPECIFICKÁ OBLAST KRAJSKÉ ÚROVNĚ

SPECIFICKÉ OBLASTI

- OSK 1 ROZVOJOVÁ OSA KRAJSKÉ ÚROVNĚ
- OSK 2 ROZVOJOVÁ OSA KRAJSKÉ ÚROVNĚ

ZÁZNAM O ÚČINNOSTI

ODLOŽENÉ SPRÁVNÍ ÚŘADY, KTERÝMI VYDAL AKTUALIZACE č. 3 ZÁSAD ÚZEMNÍHO ROZVOJE PARDUBICKÉHO KRAJE
Zastupitelstvo Pardubického kraje
Datum nabytí účinnosti aktualizace č. 3 ZÁSAD ÚZEMNÍHO ROZVOJE PARDUBICKÉHO KRAJE
12. září 2020
Jedno a plnění funkce oprávněné úřady pořizovatele
Mgr. Pavel Koty, vedoucí oddělení územního plánování Krajského úřadu Pardubického kraje
Ostatní úřední místa a osoby oprávněné úřady pořizovatele



AKTUALIZACE č. 3 ZÁSAD ÚZEMNÍHO ROZVOJE PARDUBICKÉHO KRAJE

MAKRO A OBČASŮVÝ ROZVOJ
VÝKRES USPOŘÁDÁNÍ ÚZEMÍ
ZODPĚVNOST
Pardubický kraj, Komenského náměstí 125, 532 11 Pardubice
Krajský úřad Pardubického kraje
Odbor rozvoje, Komenského náměstí 125, 532 11 Pardubice
PRACOVNÍK
HaskoningDHV Czech Republic, spol. s r.o., Sokolovská 100/94, 158 00 Praha 8
ZODPĚVNOST PRŮBĚHU PROJEKTU
RNDr. Milan Svoboda, autorizovaný architekt ČKA č. 02 463
PRACOVNÍK
Ing. Jan Čihák, RNDr. Milan Svoboda, Ing. Václav Štary, Ing. arch. Mgr. Monika Břeháková, Mgr. Lukáš Veselý, Jakub Vlk
Datum
číslo
1: 100 000
číslo
1: 100 000