



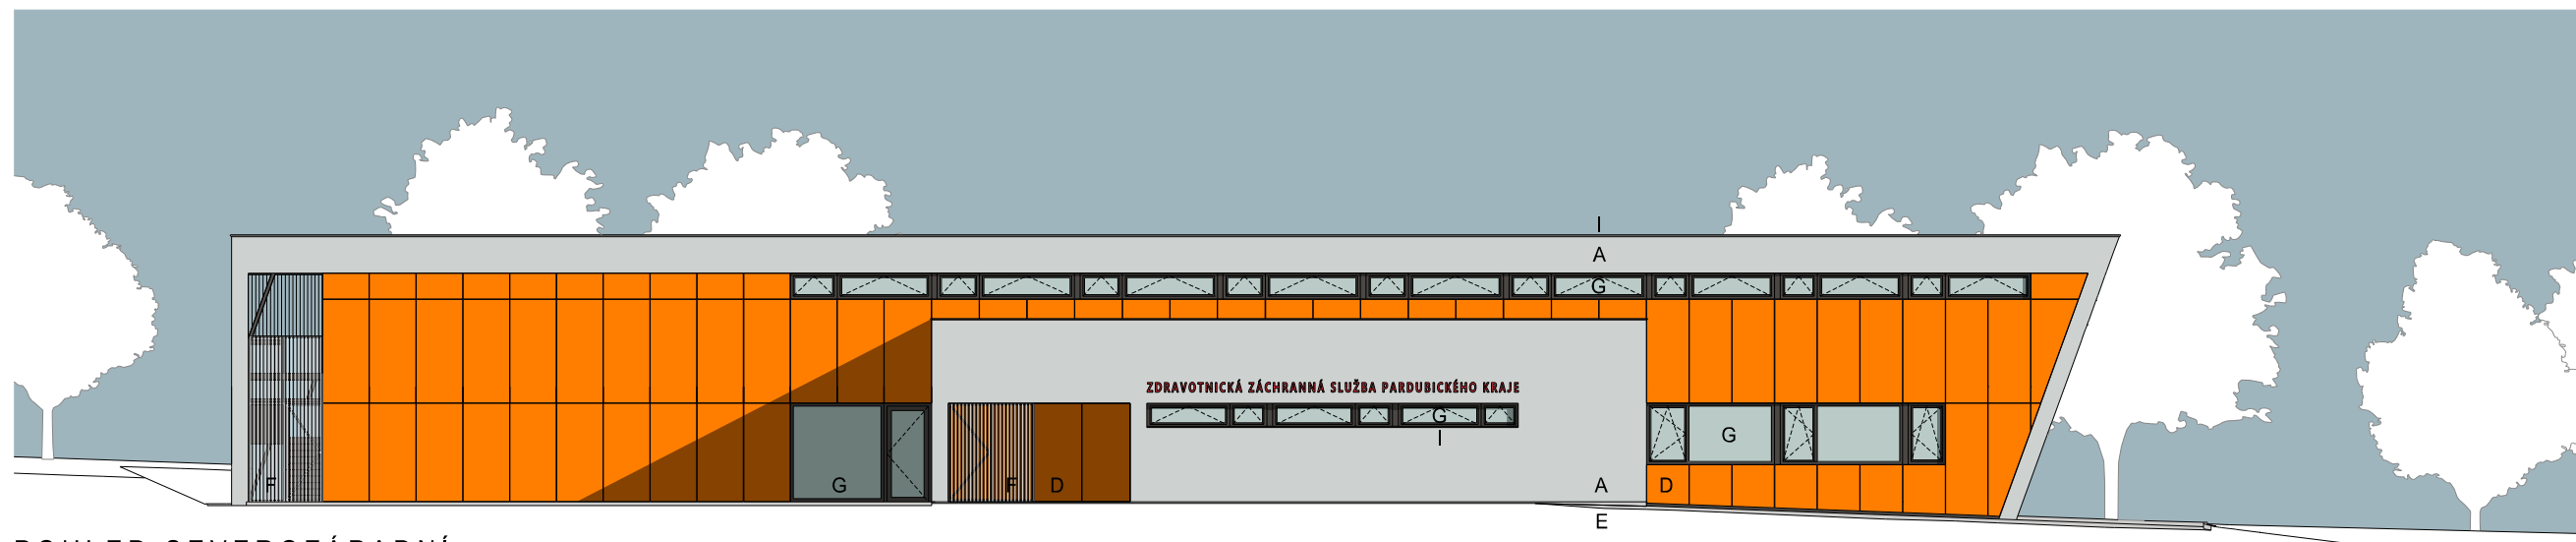

POHLED SEVEROZÁPADNÍ

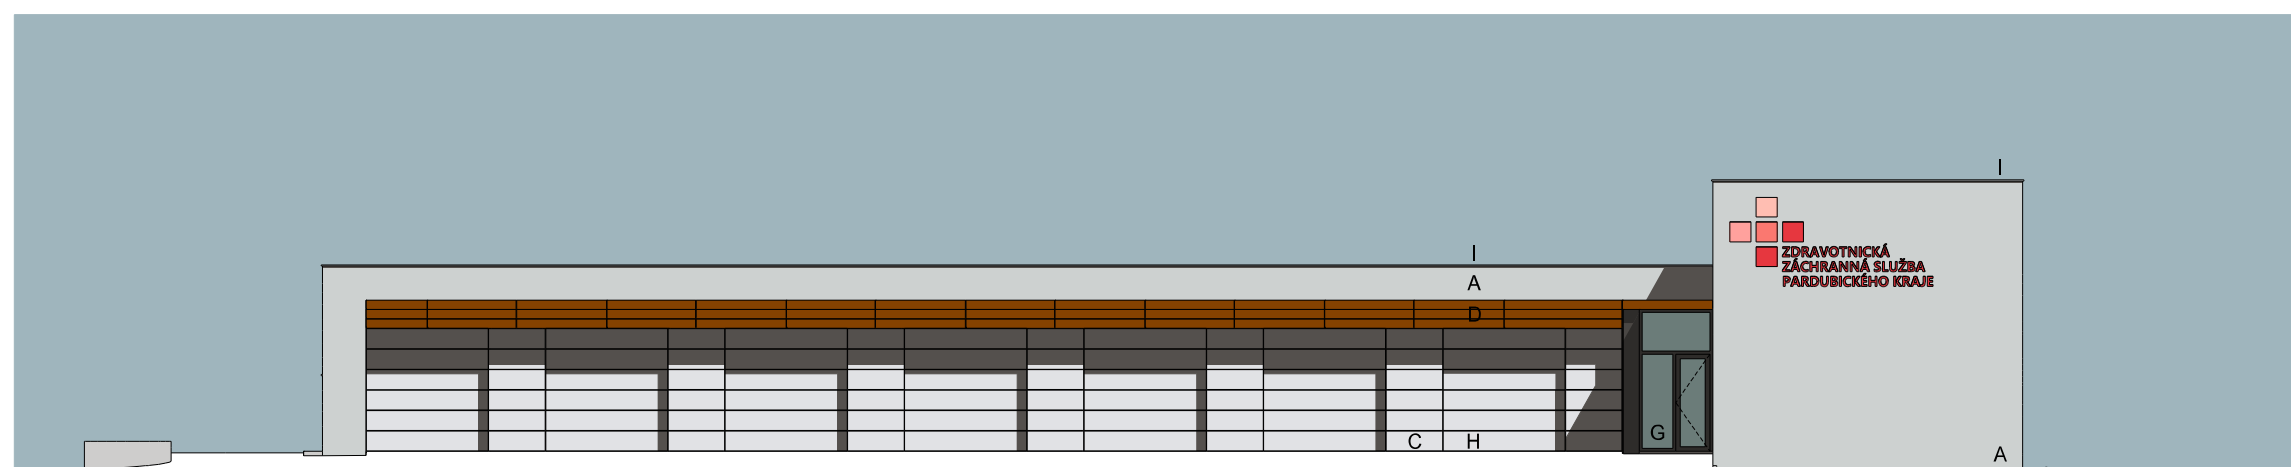

POHLED JIHOZÁPADNÍ

- | | | | | | |
|---|--|---|--|---|---|
| A | TENKOVSTVÁ PROBARVENÁ OMÍTKA - BAREVNÝ ODSŤÍN ŠEDÁ | D | OBKLAD Z VELKOFORMÁTOVÝCH KOMPAKTNÍCH EXTERIÉROVÝCH DESEK ORANŽOVÝCH | G | VÝPLNĚ OTVORŮ Z HLINÍKOVÝCH PROFILŮ - BAREVNÝ ODSŤÍN ANTRACIT |
| B | TENKOVSTVÁ PROBARVENÁ OMÍTKA - BAREVNÝ ODSŤÍN ORANŽOVÁ | E | POHLEDOVÝ BETON | H | PRŮMYSLOVÁ SEKČNÍ VRATA - BAREVNÝ ODSŤÍN ŠEDÁ |
| C | OBKLAD Z VELKOFORMÁTOVÝCH KOMPAKTNÍCH EXTERIÉROVÝCH DESEK ŠEDÝCH | F | STĚNA Z DĚROVANÉHO TRAPÉZOVÉHO PLECHU - BAREVNÝ ODSŤÍN STŘÍBRNÁ | I | KLEMPÍŘSKÉ VÝROBKY Z HLINÍKOVÉHO PLECHU |

ZZS PAK - MODERNIZACE VÝJEZDOVÝCH ZÁKLADEN, VÝJEZDOVÁ ZÁKLADNA SVITAVY

ZADAVATEL: ZDRAVOTNICKÁ ZÁCHRANNÁ SLUŽBA PARDUBICKÉHO KRAJE, PRŮMYSLOVÁ 450, 530 03 PARDUBICE

ZPRACOVATEL: APOLO CZ S.R.O., TYRŠOVA 155, POLIČKA, ING.ARCH. KAREL ŠRÁMEK

POHLEDY SZ A JZ

M 1:200