



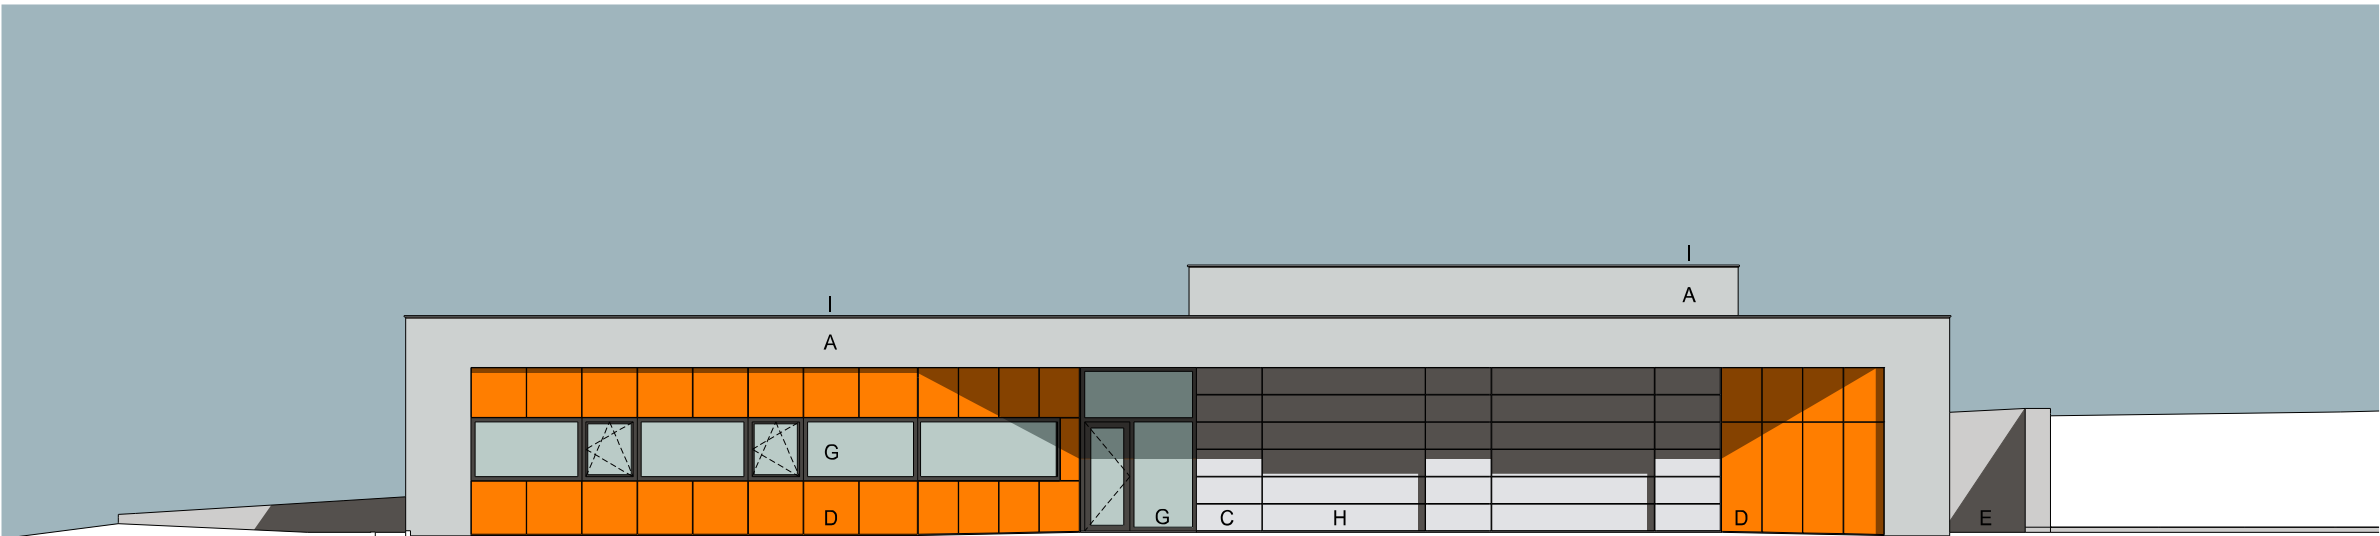

POHLED JIHOVÝCHODNÍ

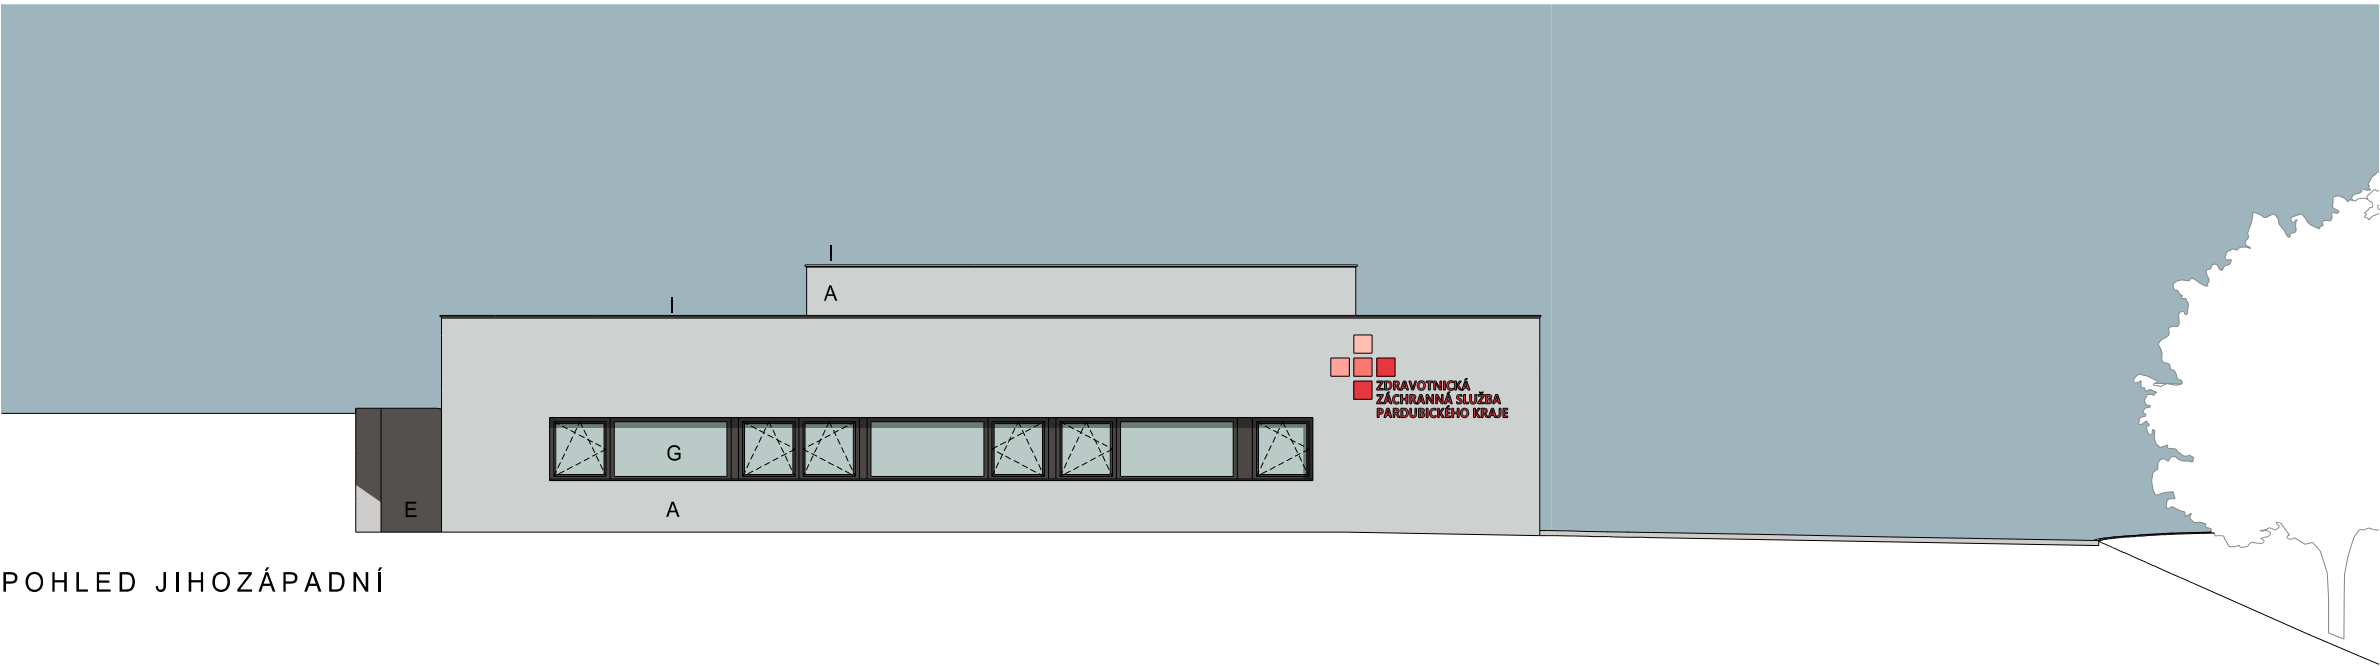

POHLED JIHOZÁPADNÍ

- | | | | | | |
|---|--|---|--|---|--|
| A | TENKOVSTVÁ PROBARVENÁ OMÍTKA - BAREVNÝ ODSÍN ŠEDÁ | D | OBKLAD Z VELKOFORMÁTOVÝCH KOMPAKTNÍCH EXTERIÉROVÝCH DESEK ORANŽOVÝCH | G | VÝPLNĚ OTVORŮ Z HLINÍKOVÝCH PROFILŮ - BAREVNÝ ODSÍN ANTRACIT |
| B | TENKOVSTVÁ PROBARVENÁ OMÍTKA - BAREVNÝ ODSÍN ORANŽOVÁ | E | POHLEDOVÝ BETON | H | PRŮMYSLOVÁ SEKČNÍ VRATA - BAREVNÝ ODSÍN ŠEDÁ |
| C | OBKLAD Z VELKOFORMÁTOVÝCH KOMPAKTNÍCH EXTERIÉROVÝCH DESEK ŠEDÝCH | F | STĚNA Z DĚROVANÉHO TRAPÉZOVÉHO PLECHU - BAREVNÝ ODSÍN STŘÍBRNÁ | I | KLEMPÍŘSKÉ VÝROBKY Z HLINÍKOVÉHO PLECHU |