


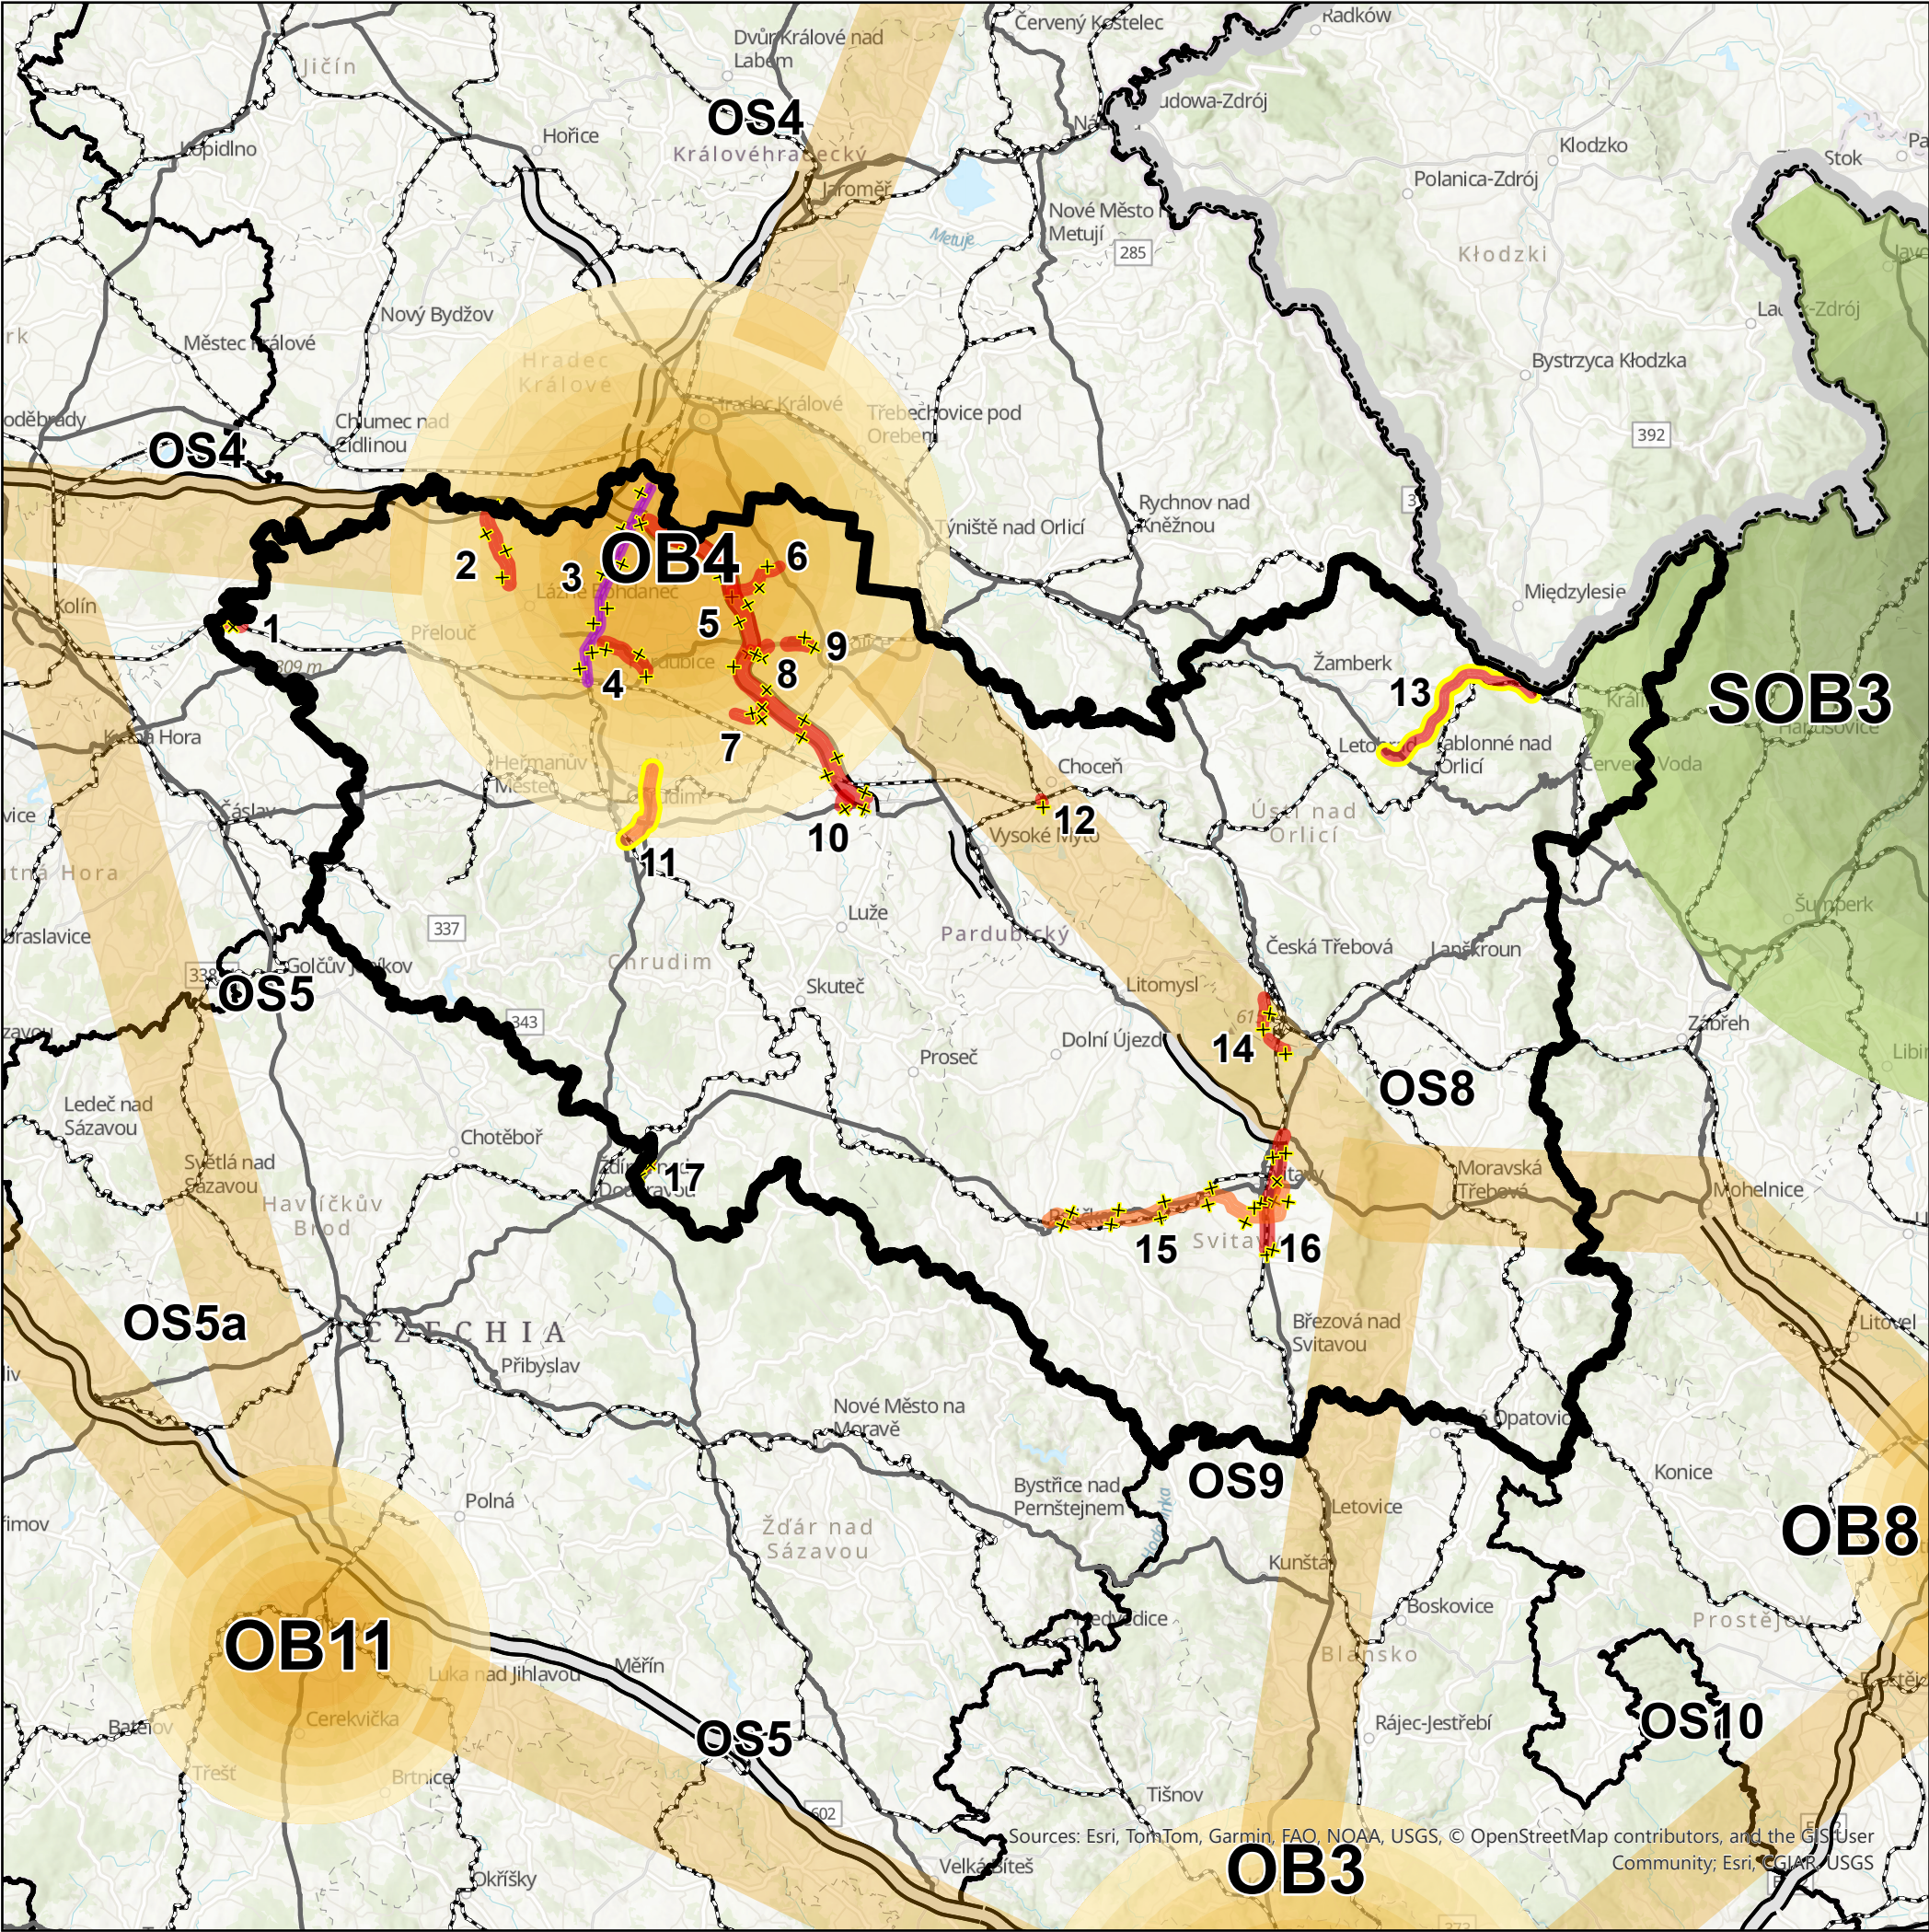

JEVY INFORMATIVNÍ

- hranice státu
- hranice kraje
- rozvojová oblast mezinárodního a celostátního významu
- rozvojová osa mezinárodního a celostátního významu
- specifická oblast mezinárodního a celostátního významu
- dálnice
- silnice I. třídy
- železniční trať

SCHÉMATICKÉ ZNÁZORNĚNÍ VĚCNÝCH ZMĚN ZE Z5 ZÚR PK

- silniční doprava
- dražní doprava
- elektroenergetika
- úprava stávajícího koridoru (cílový stav)
- rušeno

- Část koridoru D14 byla v rozsahu realizovaného obchvatu Kojic zrušena.
- Koridor D08 byl z důvodu neaktuálnosti zrušen.
- Část koridoru D102 byla v rozsahu modernizovaného úseku železniční trati Pardubice – Opatovice nad Labem zrušena.
- Koridor D10 byl z důvodu realizace přeložky silnice I/36 zrušen.
- Část koridoru D01 byla v rozsahu realizovaných úseků dálnice D35 Opatovice nad Labem – Časy a Časy – Ostrov zrušena.
- Koridor D43 byl z důvodu realizace přeložky silnice II/298 zrušen.
- Koridor D47 byl z důvodu realizace přeložky silnice II/322 zrušen.
- Část koridoru D11 byla v rozsahu realizované přeložky silnice I/36 zrušena.
- Koridor D12 byl z důvodu realizace přeložky silnice I/36 zrušen.
- Část koridoru D31 byla v rozsahu realizovaného přivaděče od silnice I/17 zrušena.
- Koridor byl částečně upraven – v délce cca 1,6 km byl posunut do prostoru za přeložku silnice I/37. Nejedná se o nový záměr.
- Koridor D54 byl z důvodu neaktuálnosti (absence nadmístního významu) zrušen.
- Koridor D28 byl zúžen ze 400 m na 200 m; zúžení proběhlo v rámci stávajícího koridoru. Nejedná se o nový záměr.
- Koridor D62 byl z důvodu neaktuálnosti zrušen.
- Koridor E07 byl z důvodu realizace el. vedení a transformovny zrušen.
- Koridor D20 byl z důvodu realizace přeložky silnice I/43 zrušen.
- Koridor územní rezervy RD05 pro přeložku silnice I/34 (obchvat Chlumu) byl z důvodu neaktuálnosti zrušen.

ZÁZNAM O ÚČINNOSTI

|                                                                                   |                                                                                             |
|-----------------------------------------------------------------------------------|---------------------------------------------------------------------------------------------|
| Označení orgánu, který vydal Změnu č. 5 Zásad územního rozvoje Pardubického kraje | Zastupitelstvo Pardubického kraje                                                           |
| Datum nabytí účinnosti Změny č. 5 Zásad územního rozvoje Pardubického kraje       |                                                                                             |
| Oprávněná úřední osoba pořizovatele, funkce                                       | Mgr. Pavel Kotyz<br>Krajský úřad Pardubického kraje,<br>vedoucí oddělení územního plánování |
| Podpis oprávněné úřední osoby pořizovatele, otisk úředního razítka                |                                                                                             |



ZMĚNA Č. 5 ZÁSAD ÚZEMNÍHO ROZVOJE PARDUBICKÉHO KRAJE

|                                                                                                   |   |  |
|---------------------------------------------------------------------------------------------------|---|--|
| VÝKRES                                                                                            | 6. VÝKRES ŠIRŠÍCH VZTAHŮ                                                                               |  |
| OBJEDNATEL                                                                                        | Pardubický kraj, Komenského náměstí 125, 532 11 Pardubice                                              |  |
| POŘIZOVATEL                                                                                       | Krajský úřad Pardubického kraje, oddělení územního plánování, Komenského náměstí 125, 532 11 Pardubice |  |
| ZPRACOVATEL<br>Ateliér Cihlář-Svoboda s.r.o.<br>Na Máchovně 1610<br>Beroun-Město<br>Beroun 266 01 | ZODPOVĚDNÝ PROJEKTANT<br>Ing. Jan Cihlář, Ph.D.                                                        |  |
| DATUM                                                                                             | Červen 2026                                                                                            |  |
| MĚŘÍTKO                                                                                           | 1 : 500 000                                                                                            |  |
| MAPOVÝ PODKLAD                                                                                    | RUIAN, Data50, © Český úřad zeměměřičský a katastrální                                                 |  |