



KUPAX01JJCK3

**Krajský úřad
Pardubického kraje
odbor dopravy a silničního hospodářství
oddělení silničního hospodářství**

Číslo jednací: KUPA-14453/2026-6
Spisová značka: KUPA-14453/2026 ODSH OSH
Vyřizuje: Ing. Jan Kysilka
Telefon: 466026134
E-mail: jan.kysilka@pardubickykraj.cz
Datum: 05.08.2026

Veřejná vyhláška

opatření obecné povahy

Krajský úřad Pardubického kraje, odbor dopravy a silničního hospodářství (dále jen „krajský úřad“), jako věcně a místně příslušný orgán státní správy ve věcech provozu na pozemních komunikacích dle ustanovení § 124 odst. 4 písm. b) a ustanovení § 77 odst. 1 písm. b) zákona č. 361/2000 Sb., o provozu na pozemních komunikacích a o změnách některých zákonů, ve znění pozdějších předpisů (dále jen „zákon o silničním provozu“), na základě ustanovení § 173 zákona č. 500/2004 Sb., správní řád, ve znění pozdějších předpisů (dále jen „správní řád“), po stanovisku Policie České republiky, Krajské ředitelství policie Pardubického kraje, Územní odbor Pardubice, Dopravní inspektorát, Rožkova 2757, 53002 Pardubice, pod č. j. KRPE-71574-3/ČJ-2026-170606, ze dne 3. 8. 2026 na základě žádosti společnosti Stavoka Kosice, se sídlem Kosice 130, 50351 Kosice, IČ: 25275119, v zastoupení fyzickou osobou podnikající Jaroslav Michek, se sídlem Polizy 4, 50326 Osice, IČ: 68461135, podané dne 23. 7. 2026.

stanovuje

Přechodnou úpravu provozu

na silnici I. třídy č. 36 v rámci stavby

„I/36 Holice, Staroholická výstavba vodovodu“

V rámci ul. Staroholická v Holicích na silnici I. třídy č. 36 má být zaveden kyvadlový provoz řízený světelným signalizačním zařízením. Navrženo je řízení dopravy dle schématu OD 231.

Úsek částečné uzavírky začíná u čp. 51 a končí u čp. 98 v ul. Staroholická v Holicích.

Vše přehledně v příložených situacích

Dopravní značení provedte jako:

Velikost dopravního značení:

Důvod přechodné úpravy:
komunikace

Provedení dopravního značení:

Termín:

Odpovědná právnická osoba:

Kontaktní osoba:

Dodavatel dopravního značení:

Přenosné svislé dopravní zařízení

základní rozměrová řada

výstavba inženýrských sítí, podélný výkop v krytu pozemní

retroreflexivní

od stanovení do 16.10.2026

Stavoka Kosice, se sídlem Kosice 130, 50351 Kosice, IČ: 25275119

Aleš Jelínek, tel: +420 737 269 550

Jaroslav Michek, se sídlem Polizy 4, 50326 Osice, IČ: 68461135

Další podmínky přechodné úpravy provozu:

1. Celá akce musí být koordinována s již povoleným zásahem do vozovky v ul. Staroholická od 24. 7. 2026 do 21.8.2026.
2. Rozhodnutí o uzavírci vydá krajský úřad v samostatném řízení.
3. Podmínky ze stanoviska Policie České republiky, Krajské ředitelství policie Pardubického kraje, Územní odbor Pardubice, Dopravní inspektorát, Rožkova 2757, 53002 Pardubice, pod č. j. KRPE-71574-3/ČJ-2026-170606, ze dne 3. 8. 2026:
 - a. S ohledem na ponechanou volnou šířku vozovky nebudou umístěny dz č. B20a (30) (viz Příručka pro označování pracovních míst VI. díl).
 - b. Dopravní zařízení a přenosné svislé dopravní značky nesmí být umístěny do rozhledových polí připojení pozemních komunikací (čl. 5.2.9 ČSN 73 6102) a rozhledových polí připojení sousedních nemovitostí (čl. 12.7 ČSN 73 6110) na pozemní komunikace.
4. Bude provedeno zaslepení větve místní komunikace ulice Vrchlického do úseku řízeného pomocí ssz. Pro připojení budou využity zbývající dvě větve místní komunikace. Dopravně inženýrské opatření bude doplněno dle tohoto slovního popisu. Zajistí podatel.
5. Přenosné dopravní značení a dopravní zařízení bude umístěno přesně dle přiložených příloh odbornou firmou.
6. Svislé přechodné dopravní značení – přenosné dopravní značky budou umístěny na červenobílé pruhovaných sloupcích. Červené a bílé pruhy mají šířku 100 – 200 mm a musí být osazeny s dostatečnou stabilitou. Přenosné dopravní značky musí být vždy v reflexním provedení.
7. Přechodné dopravní značení musí být udržováno pravidelným čištěním a obnovou v náležitém stavu, aby byla zajištěna jejich funkce k zabezpečení jejich včasné viditelnosti a správné čitelnosti. Dále musí být zabezpečeny proti deformaci, pootočení a posunutí.
8. Ze strany zhotovitele během provádění prací nesmí dojít k ohrožení bezpečnosti silničního provozu a bude dbáno o neporušenost a úplnost dopravního značení.
9. Dopravní značky a zařízení musí být pro účastníky provozu viditelné z dostatečné vzdálenosti, v obci nejméně 50 m, mimo obec 100 m a nesmí zasahovat do průřezného profilu komunikace.
10. Po dokončení prací bude dopravní značení neprodleně odstraněno.
11. Dopravní značení a dopravní zařízení bude v souladu s ustanovením § 78 zákona o silničním provozu umístěno pouze po dobu trvání důvodu, a to na dobu nezbytně nutnou.
12. Toto stanovení přechodné úpravy silničního provozu musí být na místě předloženo kontrolním orgánům.
13. Krajský úřad si vyhrazuje právo toto stanovení doplnit v případě zjištěných nedostatků.
14. Krajský úřad si vyhrazuje právo toto stanovení změnit, nebo doplnit pokud si to bude vyžadovat veřejný zájem.

Odůvodnění:

Dne 23. 7. 2026 podala společnost Stavoka Kosice, se sídlem Kosice 130, 50351 Kosice, IČ: 25275119, v zastoupení fyzickou osobou podnikající Jaroslav Michek, se sídlem Polizy 4, 50326 Osice, IČ: 68461135, na krajský úřad žádost o stanovení přechodné úpravy provozu na silnici I. třídy č. 36 v Holicích.

K žádosti bylo vydáno písemné stanovisko příslušného orgánu policie – Policie České republiky, Krajské ředitelství policie Pardubického kraje, Územní odbor Pardubice, Dopravní inspektorát, Rožkova 2757, 53002 Pardubice, pod č. j. KRPE-71574-3/ČJ-2026-170606, ze dne 3. 8. 2026. Krajský úřad převzal podmínky do stanovení přechodné úpravy provozu.

Krajský úřad upozorňuje, že bude provedeno zaslepení větve místní komunikace ulice Vrchlického do úseku řízeného pomocí ssz. Pro připojení budou využity zbývající dvě větve místní komunikace. Podmínka je zanesena ve stanovisku Policie České republiky, Krajské ředitelství policie Pardubického kraje, Územní odbor Pardubice, Dopravní inspektorát, Rožkova 2757, 53002 Pardubice, pod č. j. KRPE-71574-3/ČJ-2026-170606, ze dne 3. 8. 2026 ke zvláštnímu užívání pozemní komunikace.

Krajský úřad po posouzení podaného podnětu a předložených podkladů dospěl k závěru, že navržená přechodná úprava provozu je důvodná a odpovídá sledovanému účelu, kterým je označení výkopu v krytu silnice I. třídy z důvodu výstavby inženýrských sítí. Jedná se o podélné uložení otevřeným výkopem. Návrh byl projednán s Policií České republiky podle § 77 zákona o silničním provozu, přičemž podmínky uplatněné v jejím stanovisku byly do tohoto stanovení v plném rozsahu převzaty. Krajský úřad proto podnětu vyhověl a přechodnou úpravu provozu stanovil v rozsahu uvedeném ve výroku tohoto opatření.

Správní orgán žádost posoudil dle platné právní úpravy a vydal stanovení přechodné úpravy provozu formou opatření obecné povahy veřejnou vyhláškou.

Podle ustanovení § 77 odst. 5 zákona o silničním provozu správní orgán návrh opatření obecné povahy nedoručuje a nevyzývá dotčené osoby k podání připomínek nebo námitek.

Poučení:

Proti opatření obecné povahy v souladu s ustanovením § 173 odst. 2 správního řádu, nelze podat opravný prostředek.

Otisk úředního razítka

Mgr. Zdeněk Semorád
vedoucí odboru dopravy
a silničního hospodářství
v zastoupení Ing. Roman Kyncl
vedoucí oddělení silničního hospodářství

Toto opatření obecné povahy musí být vyvěšeno po dobu 15 ti dnů na úřední desce orgánu, který písemnost doručuje a zveřejněno způsobem umožňujícím dálkový přístup. Vývěsní lhůta začíná den následující po dni vyvěšení, sejmutí vyhlášky je možné následující pracovní den po posledním dni vývěsní lhůty. Po uplynutí lhůty jej potvrzené vraťte zpět Krajskému úřadu Pardubického kraje, odboru dopravy a silničního hospodářství.

Vyvěšení na úředních deskách, obdrží následující úřady:

Krajský úřad Pardubického kraje, organizační oddělení – ZDE – úřední deska

Městský úřad Holice, se sídlem Holubova 1, 534 01 Holice – úřední deska

Vyvěšeno dne:

Sejmuto dne:

.....

Razítko, podpis oprávněné osoby potvrzující vyvěšení a sejmutí na úřední desce.

Právní účinky doručení má výhradně doručení veřejnou vyhláškou prostřednictvím úřední desky Krajského úřadu Pardubického kraje.

Příloha:

situace dopravního značení

Obdrží:



Jaroslav Michek, se sídlem Polizy 4, 50326 Osice, IČ: 68461135

Policie České republiky, Krajské ředitelství policie Pardubického kraje, Územní odbor Pardubice, Dopravní inspektorát, Rožkova 2757, 53002 Pardubice

Na vědomí:

Městský úřad Holice, se sídlem Holubova 1, 534 01 Holice, (silniční správní úřad)

Ředitelství silnic a dálnic s. p., se sídlem Čerčanská 2023/12, 14000 Praha, správa Pardubice

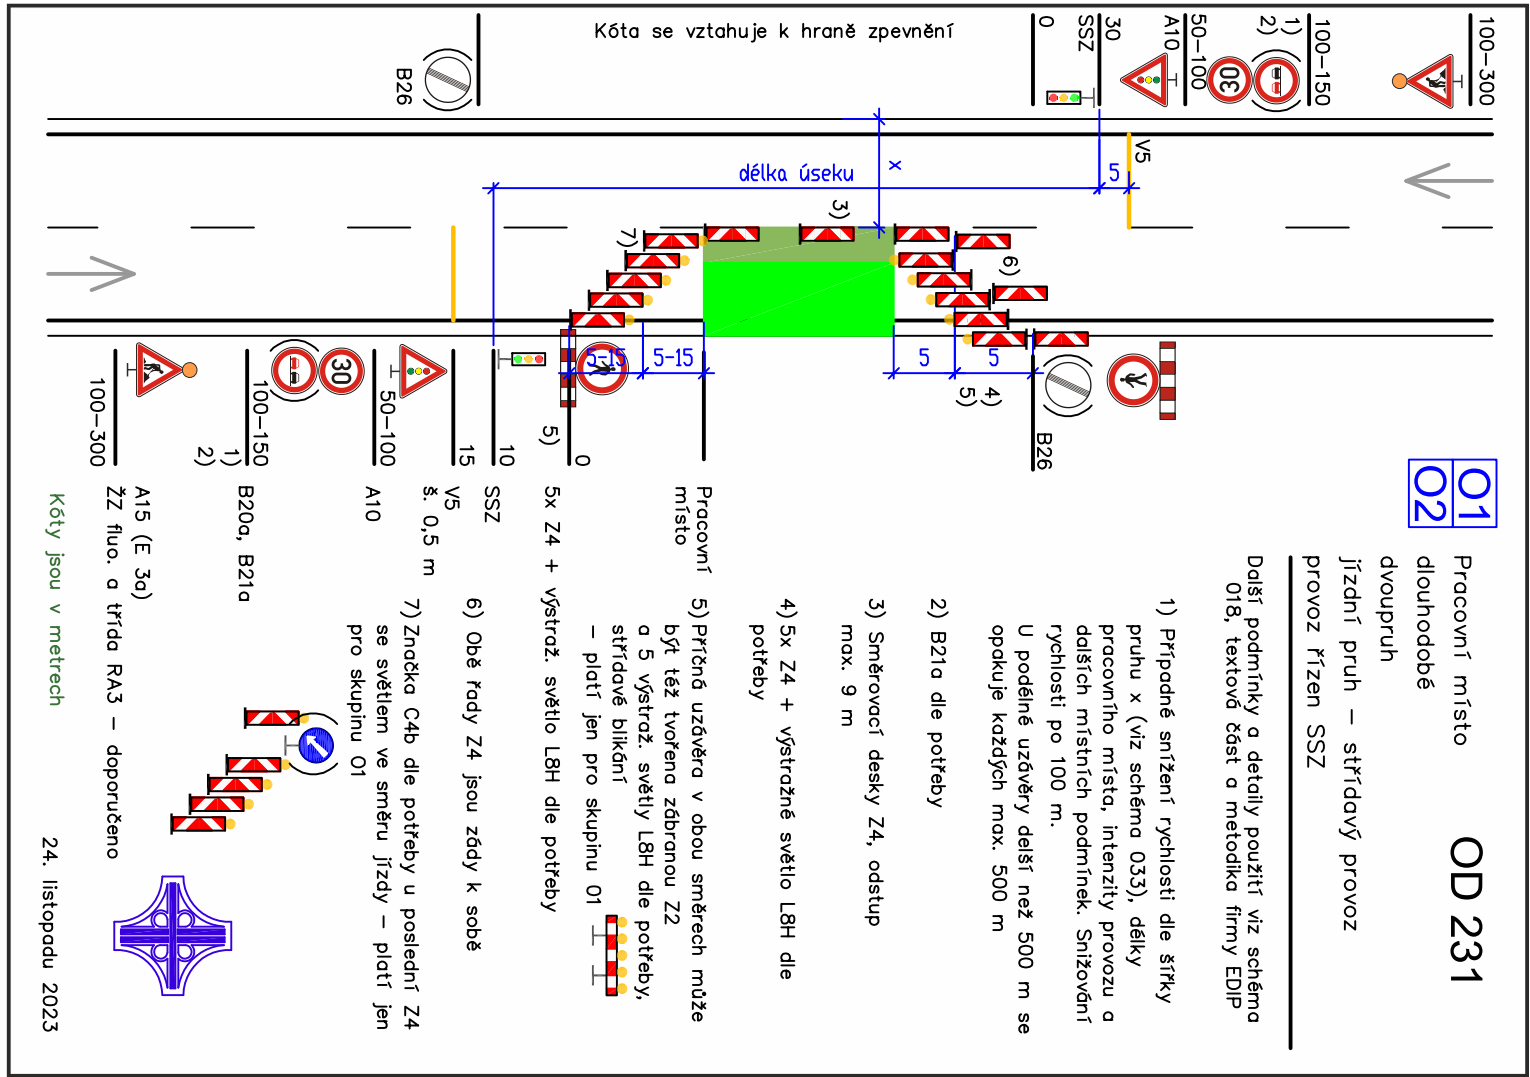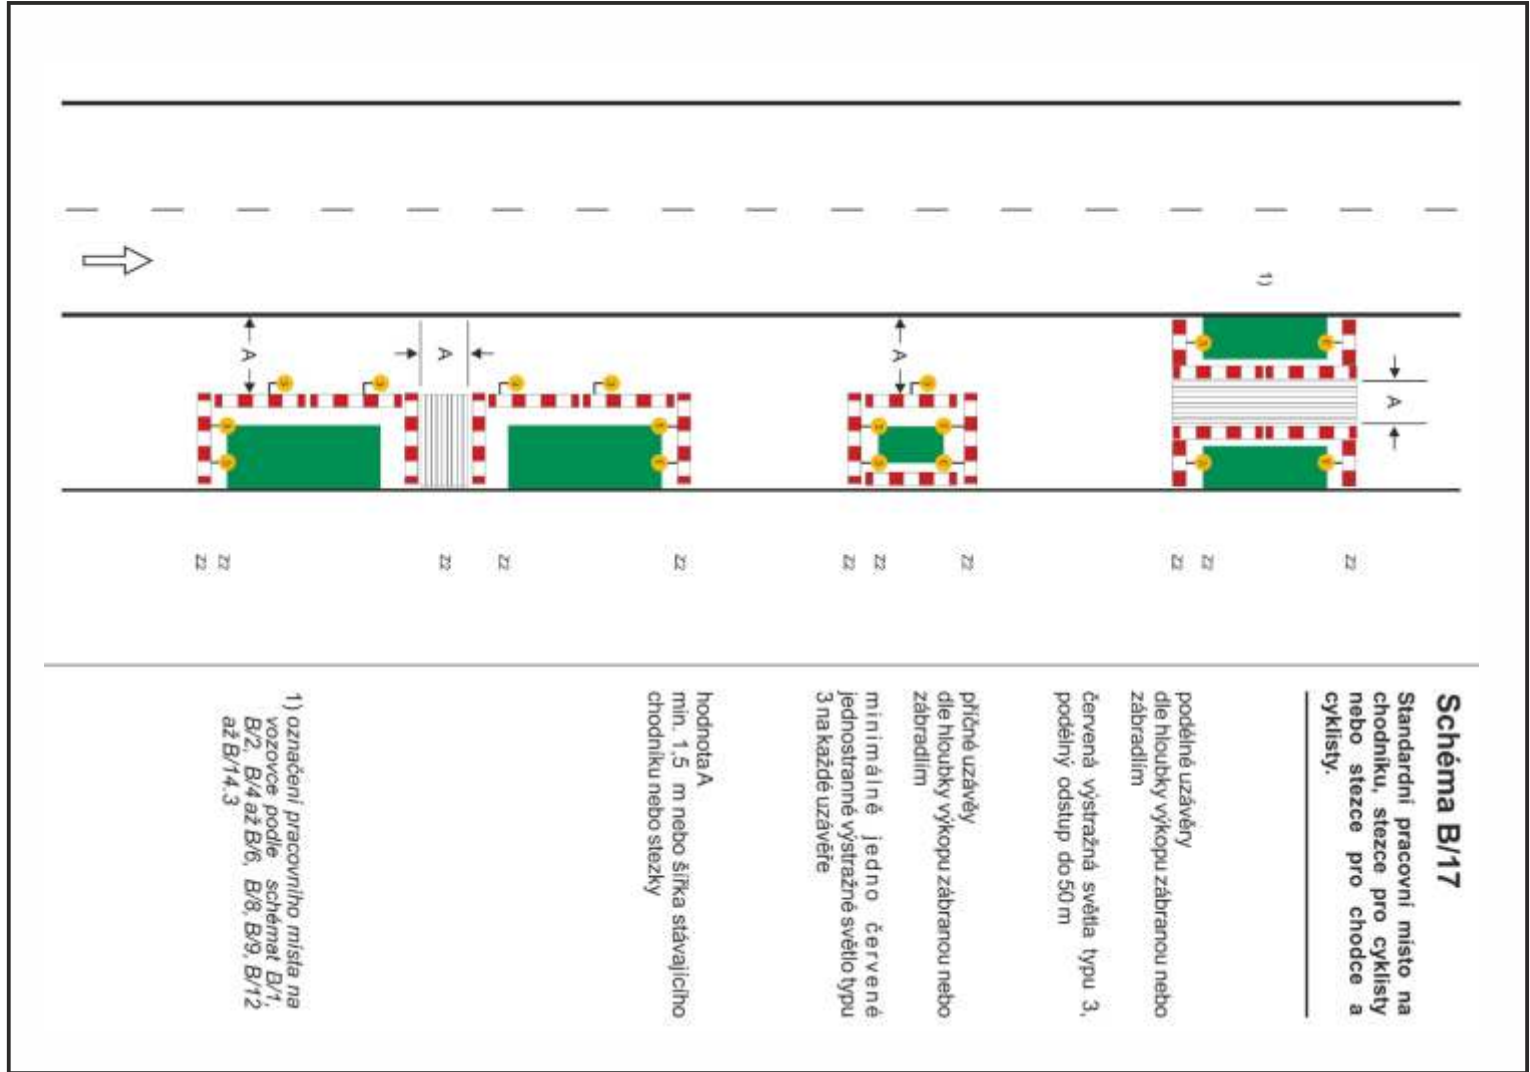

TECHNICKÁ ZPRÁVA:

Navržená přechodná úprava provozu řeší dopravní situaci při výstavbě vodovodu, v Holicích (okr. Pardubice).

Návrh DIO je v souladu s příručkou pro označování pracovních míst na dálnicích a silnicích, I. díl všeobecná část a schematická řada O. Jako základní je navrženo schéma [OD 231](#) po úpravě.

Přilehlý chodník bude uzavřen pomocí DZ B30 a Z2.

PRACOVNÍ MÍSTO

Souhlasíme s návrhem přechodné úpravy provozu, uzavírkou a zvláštním užíváním. Zároveň se vzdáváme práva vyjádřit se k podkladům rozhodnutí ve smyslu § 36 odst. 3 správního řádu.

Objednatel:

Autor projektu			DIOZ - dopravní značení	
Kreslil			Jaroslav Michek - 777 814 646	
Kraj: Pardubický			Okres: Pardubice	Obec: Holice
Akce:			I/36 HOLICE, STAROHOLICKÁ VÝSTAVBA VODOVODU 3.8. - 16.10.2026	
			DIOZ DOPRAVNÍ ZNAČENÍ Jaroslav Michek Polizy 4, 503 26 Osice tel. + 420 777 814 646; e-mail: info@dioz.cz www.dioz.cz ICO: 68461135 DIČ: CZ6709060347	
			Datum	04/2026
			Stupeň PD	DIO
			Měřítko	-
			Formát	4xA4