



KUPAX01JKHSN

**Krajský úřad
Pardubického kraje
odbor dopravy a silničního hospodářství
oddělení silničního hospodářství**

Číslo jednací: KUPA-13634/2026-7
Spisová značka: KUPA-13634/2026 ODSH OSH
Vyřizuje: Ing. Jan Kysilka
Telefon: 466026134
E-mail: jan.kysilka@pardubickykraj.cz
Datum: 07.08.2026

Veřejná vyhláška

opatření obecné povahy

Krajský úřad Pardubického kraje, odbor dopravy a silničního hospodářství (dále jen „krajský úřad“), jako věcně a místně příslušný orgán státní správy ve věcech provozu na pozemních komunikacích dle ustanovení § 124 odst. 4 písm. b) a ustanovení § 77 odst. 1 písm. b) zákona č. 361/2000 Sb., o provozu na pozemních komunikacích a o změnách některých zákonů, ve znění pozdějších předpisů (dále jen „zákon o silničním provozu“), na základě ustanovení § 173 zákona č. 500/2004 Sb., správní řád, ve znění pozdějších předpisů (dále jen „správní řád“), po stanovisku Policie České republiky, Krajské ředitelství policie Pardubického kraje, Územní odbor Pardubice, Dopravní inspektorát, Rožkova 2757, 53002 Pardubice, pod č. j. KRPE-66218-3/ČJ-2026-170606, ze dne 15. 7. 2026 a KRPE-64899-2/ČJ-2026-170606, ze dne 14. 7. 2026, dále Policie České republiky, Krajské ředitelství policie Pardubického kraje, Územní odbor Chrudim, Dopravní inspektorát, se sídlem Průmyslová 1478, 53720 Chrudim ze dne 27. 7. 2026 pod č. j. KRPE-64574-2/ČJ-2026-170306 na základě žádosti společnosti MONVIA MORAVA, a.s., Dělnická 884/41, 735 64 Havířov, IČ: 19334290, v zastoupení GEFAB CS, spol. s r. o., Švédská 5, 620 00 Brno, IČO: 416 02 901, podané dne 13. 7. 2026 a upravené dne 3. 8. 2026.

stanovuje

Přechodnou úpravu provozu

na silnici I. třídy č. 2 a I. třídy č. 17

Jedná se o značení objízdných tras uzavírek železničních přejezdů P5034, P5036, P5039 a P5040 v okresech Pardubice a Chrudim na silnicích I. třídy. Jedná se o návěst objízdných tras ve Valech u Přelouče a Heřmanově Městci.

Termíny jsou rozděleny dle jednotlivých dopravně inženýrských opatření, dopravně inženýrské opatření je nedílnou součástí tohoto stanovení:

02_SitDIO: **12. 8. 2026 - 17. 8. 2026**

03_SitDIO: **14. 8. 2026 - 17. 8. 2026**

04_SitDIO: **12. 8. 2026 - 14. 8. 2026**

Krajský úřad stanovuje dopravní značení pouze na silnicích I. třídy.

Vše přehledně v příložených situacích

Dopravní značení provedte jako:	Přenosné svislé dopravní zařízení
Velikost dopravního značení:	základní rozměrová řada
Důvod přechodné úpravy:	
Provedení dopravního značení:	retroreflexivní

Termín: 02_SitDIO: 12. 8. 2026 - 17. 8. 2026, 03_SitDIO: 14. 8. 2026 - 17. 8. 2026, 04_SitDIO: 12. 8. 2026 - 14. 8. 2026
Odpovědná právnická osoba: MONVIA MORAVA, a.s., Dělnická 884/41, 735 64 Havířov, IČ: 19334290
Dodavatel dočasného DZ: GEFAB CS, spol. s r. o., Švédská 5, 620 00 Brno, IČO: 416 02 901
Kontaktní osoba: Denis Frühauf, tel: 773 777 136

Další podmínky přechodné úpravy provozu:

1. Toto stanovení přechodné úpravy provozu je podkladem pro rozhodnutí o uzavírce, které vydá příslušný silniční správní úřad, tj. Městský úřad Přelouč a Městský úřad Chrudim. Termín může být upraven dle příslušného rozhodnutí o uzavírce.
2. Budou splněny podmínky Policie České republiky, Krajské ředitelství policie Pardubického kraje, Územní odbor Pardubice, Dopravní inspektorát, Rožkova 2757, 53002 Pardubice, pod č. j. KRPE-66218-3/ČJ-2026-170606, ze dne 15. 7. 2026 a KRPE-64899-2/ČJ-2026-170606, ze dne 14. 7. 2026, dále Policie České republiky, Krajské ředitelství policie Pardubického kraje, Územní odbor Chrudim, Dopravní inspektorát, se sídlem Průmyslová 1478, 53720 Chrudim ze dne 27. 7. 2026 pod č. j. KRPE-64574-2/ČJ-2026-170306.
3. Přenosné dopravní značení a dopravní zařízení bude umístěno přesně dle přiložených příloh odbornou firmou.
4. Svislé přechodné dopravní značení – přenosné dopravní značky budou umístěny na červenobílé pruhovaných sloupcích. Červené a bílé pruhy mají šířku 100 – 200 mm a musí být osazeny s dostatečnou stabilitou. Přenosné dopravní značky musí být vždy v reflexním provedení.
5. Přechodné dopravní značení musí být udržováno pravidelným čištěním a obnovou v náležitém stavu, aby byla zajištěna jejich funkce k zabezpečení jejich včasné viditelnosti a správné čitelnosti. Dále musí být zabezpečeny proti deformaci, pootočení a posunutí.
6. Ze strany zhotovitele během provádění prací nesmí dojít k ohrožení bezpečnosti silničního provozu a bude dbáno o neporušenost a úplnost dopravního značení.
7. Dopravní značky a zařízení musí být pro účastníky provozu viditelné z dostatečné vzdálenosti, v obci nejméně 50 m, mimo obec 100 m a nesmí zasahovat do průjezdního profilu komunikace.
8. Po dokončení prací bude dopravní značení neprodleně odstraněno.
9. Dopravní značení a dopravní zařízení bude v souladu s ustanovením § 78 zákona o silničním provozu umístěno pouze po dobu trvání důvodu, a to na dobu nezbytně nutnou.
10. Toto stanovení přechodné úpravy silničního provozu musí být na místě předloženo kontrolním orgánům.
11. Krajský úřad si vyhrazuje právo toto stanovení doplnit v případě zjištěných nedostatků.
12. Krajský úřad si vyhrazuje právo toto stanovení změnit, nebo doplnit pokud si to bude vyžadovat veřejný zájem.

Odůvodnění:

Dne 13. 7. 2026 podala společnost MONVIA MORAVA, a.s., Dělnická 884/41, 735 64 Havířov, IČ: 19334290, v zastoupení GEFAB CS, spol. s r. o., Švédská 5, 620 00 Brno, IČO: 416 02 901, na krajský úřad žádost o stanovení přechodné úpravy provozu na silnici I. třídy č. 2 a 17 v okresech Pardubice a Chrudim. Důvodem jsou uzavírky železničních přejezdů v oblasti Přelouč – Heřmanův Městec. Žádost byla žadatelem upravena dne 3. 8. 2026.

K žádosti bylo vydáno písemné stanovisko příslušného orgánu policie – Policie České republiky, Krajské ředitelství policie Pardubického kraje, Územní odbor Pardubice, Dopravní inspektorát, Rožkova 2757, 53002 Pardubice, pod č. j. KRPE-66218-3/ČJ-2026-170606, ze dne 15. 7. 2026 a KRPE-64899-2/ČJ-2026-170606, ze dne 14. 7. 2026, dále Policie České republiky, Krajské ředitelství policie Pardubického kraje, Územní odbor Chrudim, Dopravní inspektorát, se sídlem Průmyslová 1478, 53720 Chrudim ze dne 27. 7. 2026 pod č. j. KRPE-64574-2/ČJ-2026-170306.

Rozhodnutí o uzavírce vydá příslušný silniční správní úřad Městský úřad Přelouč a Městský úřad Chrudim.

Zdejší silniční správní úřad po shromáždění všech podkladů a jejich zhodnocení dospěl ve správním řízení k závěru, že žádosti vyhověl.

Správní orgán žádost posoudil dle platné právní úpravy a vydal stanovení přechodné úpravy provozu formou opatření obecné povahy veřejnou vyhláškou.

Podle ustanovení § 77 odst. 5 zákona o silničním provozu správní orgán návrh opatření obecné povahy nedoručuje a nevyzývá dotčené osoby k podání připomínek nebo námitek.

Poučení:

Proti opatření obecné povahy v souladu s ustanovením § 173 odst. 2 správního řádu, nelze podat opravný prostředek.

Otisk úředního razítka

Mgr. Zdeněk Semorád
vedoucí odboru dopravy
a silničního hospodářství
v zastoupení Ing. Roman Kyncl
vedoucí oddělení silničního hospodářství

Toto opatření obecné povahy musí být vyvěšeno po dobu 15 ti dnů na úřední desce orgánu, který písemnost doručuje a zveřejněno způsobem umožňujícím dálkový přístup. Vývěsní lhůta začíná den následující po dni vyvěšení, sejmутí vyhlášky je možné následující pracovní den po posledním dni vývěsní lhůty. Po uplynutí lhůty jej potvrzené vraťte zpět Krajskému úřadu Pardubického kraje, odboru dopravy a silničního hospodářství.

Vyvěšení na úředních deskách, obdrží následující úřady:

Krajský úřad Pardubického kraje, organizační oddělení – ZDE- úřední deska

Obecní úřad Valy, Valy 100, 535 01 Přelouč – úřední deska

Městský úřad Heřmanův Městec, se sídlem Havlíčkova 801, 538 03 Heřmanův Městec – úřední deska

Vyvěšeno dne:

Sejmuto dne:

.....

Razítko, podpis oprávněné osoby potvrzující vyvěšení a sejmутí na úřední desce.

Právní účinky doručení má výhradně doručení veřejnou vyhláškou prostřednictvím úřední desky Krajského úřadu Pardubického kraje.

Příloha:

situace dopravního značení

Obdrží:



GEFAB CS, spol. s r. o., Švédská 5, 620 00 Brno, IČ: 416 02 901

Policie České republiky, Krajské ředitelství policie Pardubického kraje, Územní odbor Pardubice, Dopravní inspektorát Pardubice, Dopravní inspektorát, Rožkova 2757, 53002 Pardubice

Na vědomí:

Městský úřad Přelouč, odbor stavební, Československé armády 1665, 53533 Přelouč


Ředitelství silnic a dálnic s. p., se sídlem Čerčanská 2023/12, 14000 Praha, správa Pardubice

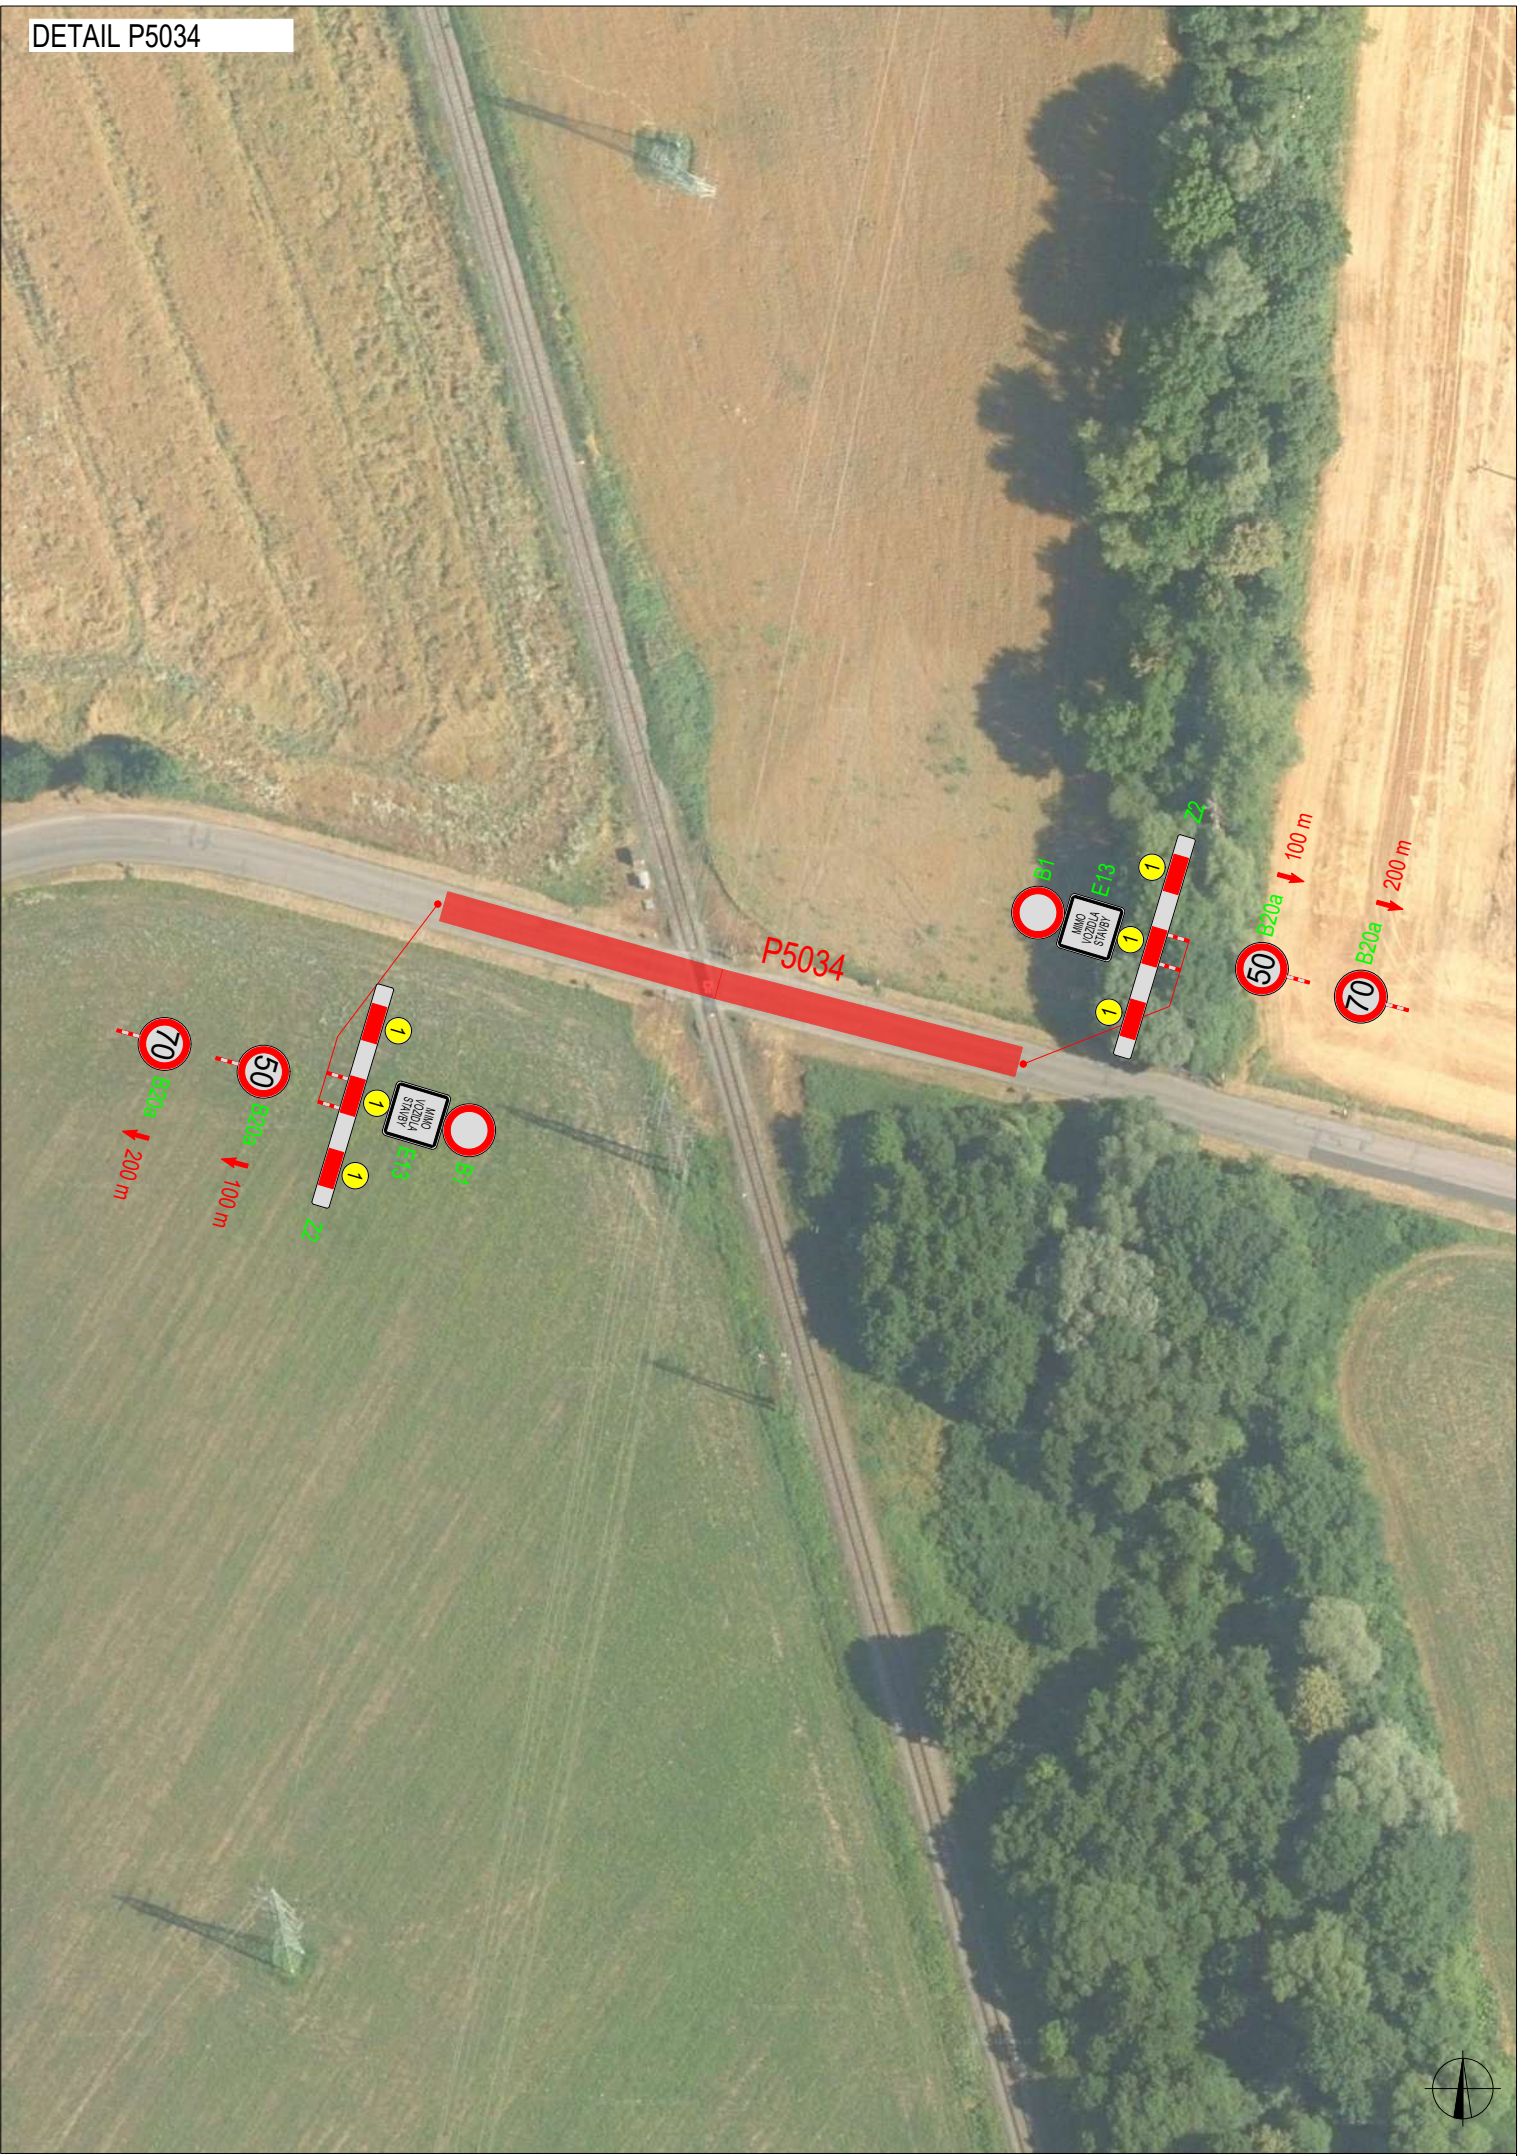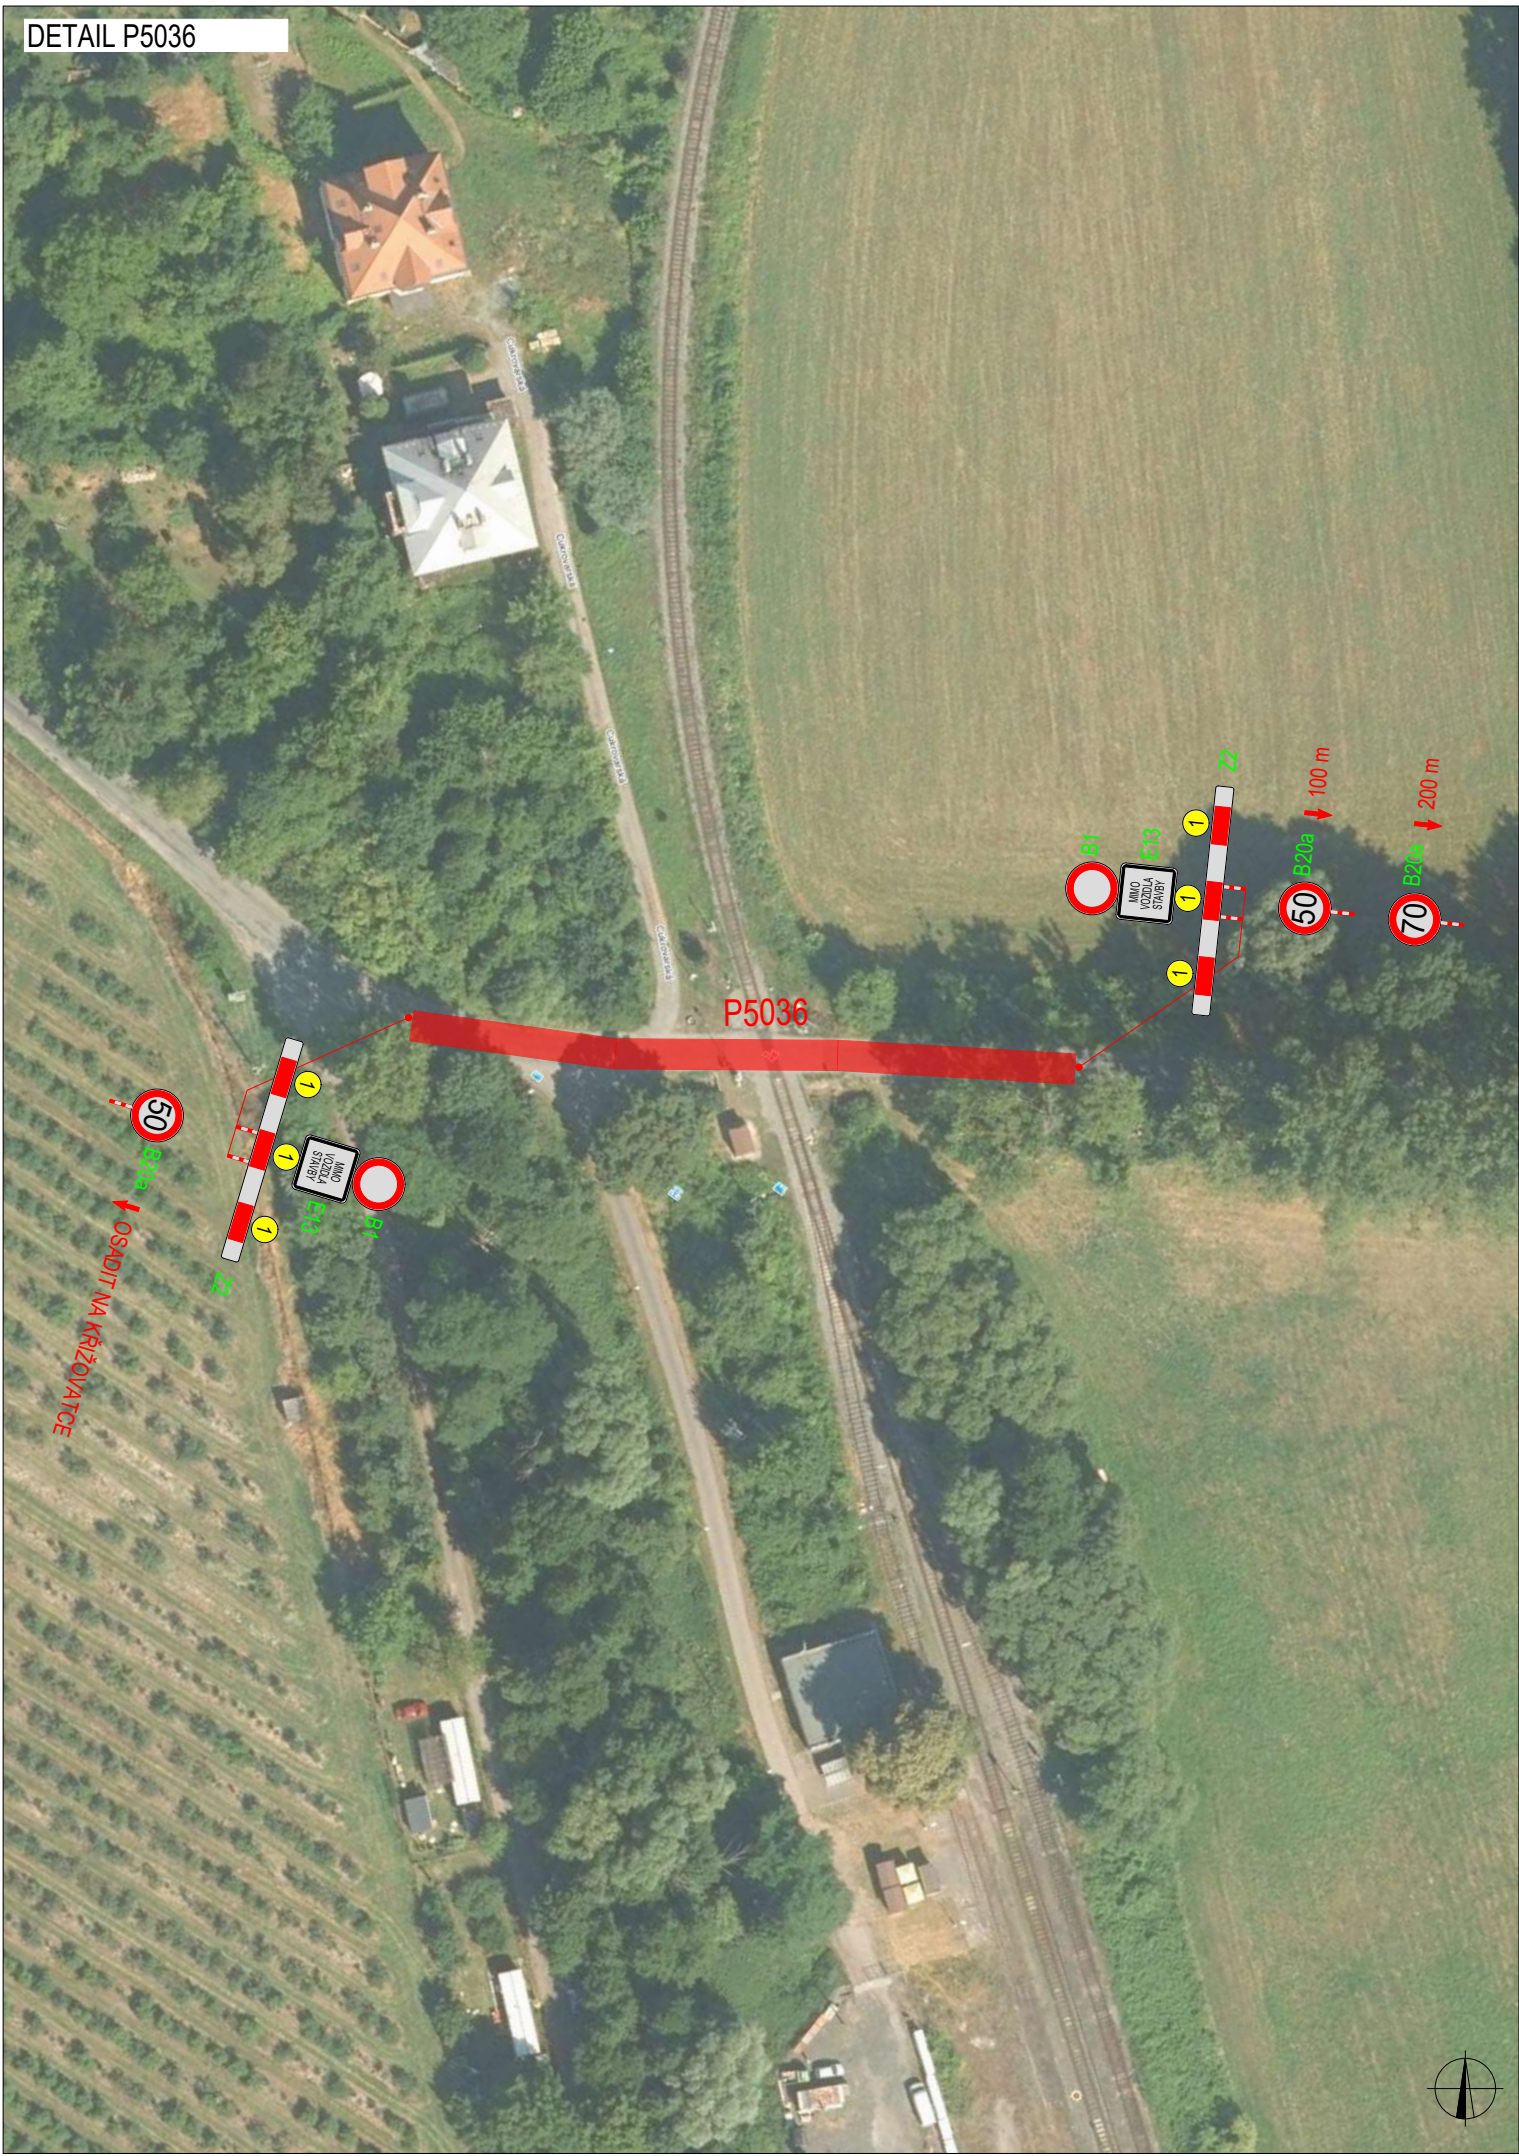


PLATNOST DOKUMENTACE		
V dne	V dne	V dne



LEGENDA		
 TRVALÉ SVISLÉ DOPRAVNÍ ZNAČENÍ	 NAVRŽENÉ PŘECHODNÉ DOPRAVNÍ ZNAČENÍ - STANOVUJE ORP PARDUBICE	 UZAVŘENÝ ÚSEK
 DOČASNÉ ZNEPLATNĚNÉ TRVALÉ DOPRAVNÍ ZNAČENÍ	 NAVRŽENÉ PŘECHODNÉ DOPRAVNÍ ZNAČENÍ - STANOVUJE ORP PŘELOUČ	 OBJÍZDNÁ TRASA DĚLKA: cca 8 km
 NAVRŽENÉ PŘECHODNÉ DOPRAVNÍ ZNAČENÍ - STANOVUJE KŮ PARDUBICKÉHO KRAJE	 NAVRŽENÉ PŘECHODNÉ DOPRAVNÍ ZNAČENÍ - STANOVUJE ORP CHRUDIM	 OBJÍZDNÁ TRASA JENÍKOVICE DĚLKA: cca 6 km
INSTALACE PŘECHODNÉHO DOPRAVNÍHO ZNAČENÍ BUDE PROVEDENO DLE PRAVIDEL TP 65 A TP 66 A TP 133		

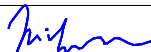ZODPOVĚDNÝ PROJEKTANT:	Richard Peška		  GEFAB CS spol. s r.o. Švédská 324/5, 620 00 Brno www.gefab.cz	
VYPRACOVAL:	Nikolas Mikyska			
KONTROLOVAL:	Richard Peška			
NÁZEV STAVBY:			ČÍSLO ZAKÁZKY:	
Uzavírka přejezdů P5034, P5036 okres Pardubice, Pardubický kraj			DATUM:	
			06/2026	
			FORMÁT:	
			A3	
OBSAH:			MĚŘÍTKO:	
Situace dopravně-inženýrských opatření				
			ÚČEL:	
			RDS	
			ČÍSLO PŘÍLOHY:	
			01	
			SOUPRAVA:	

DETAIL P5034

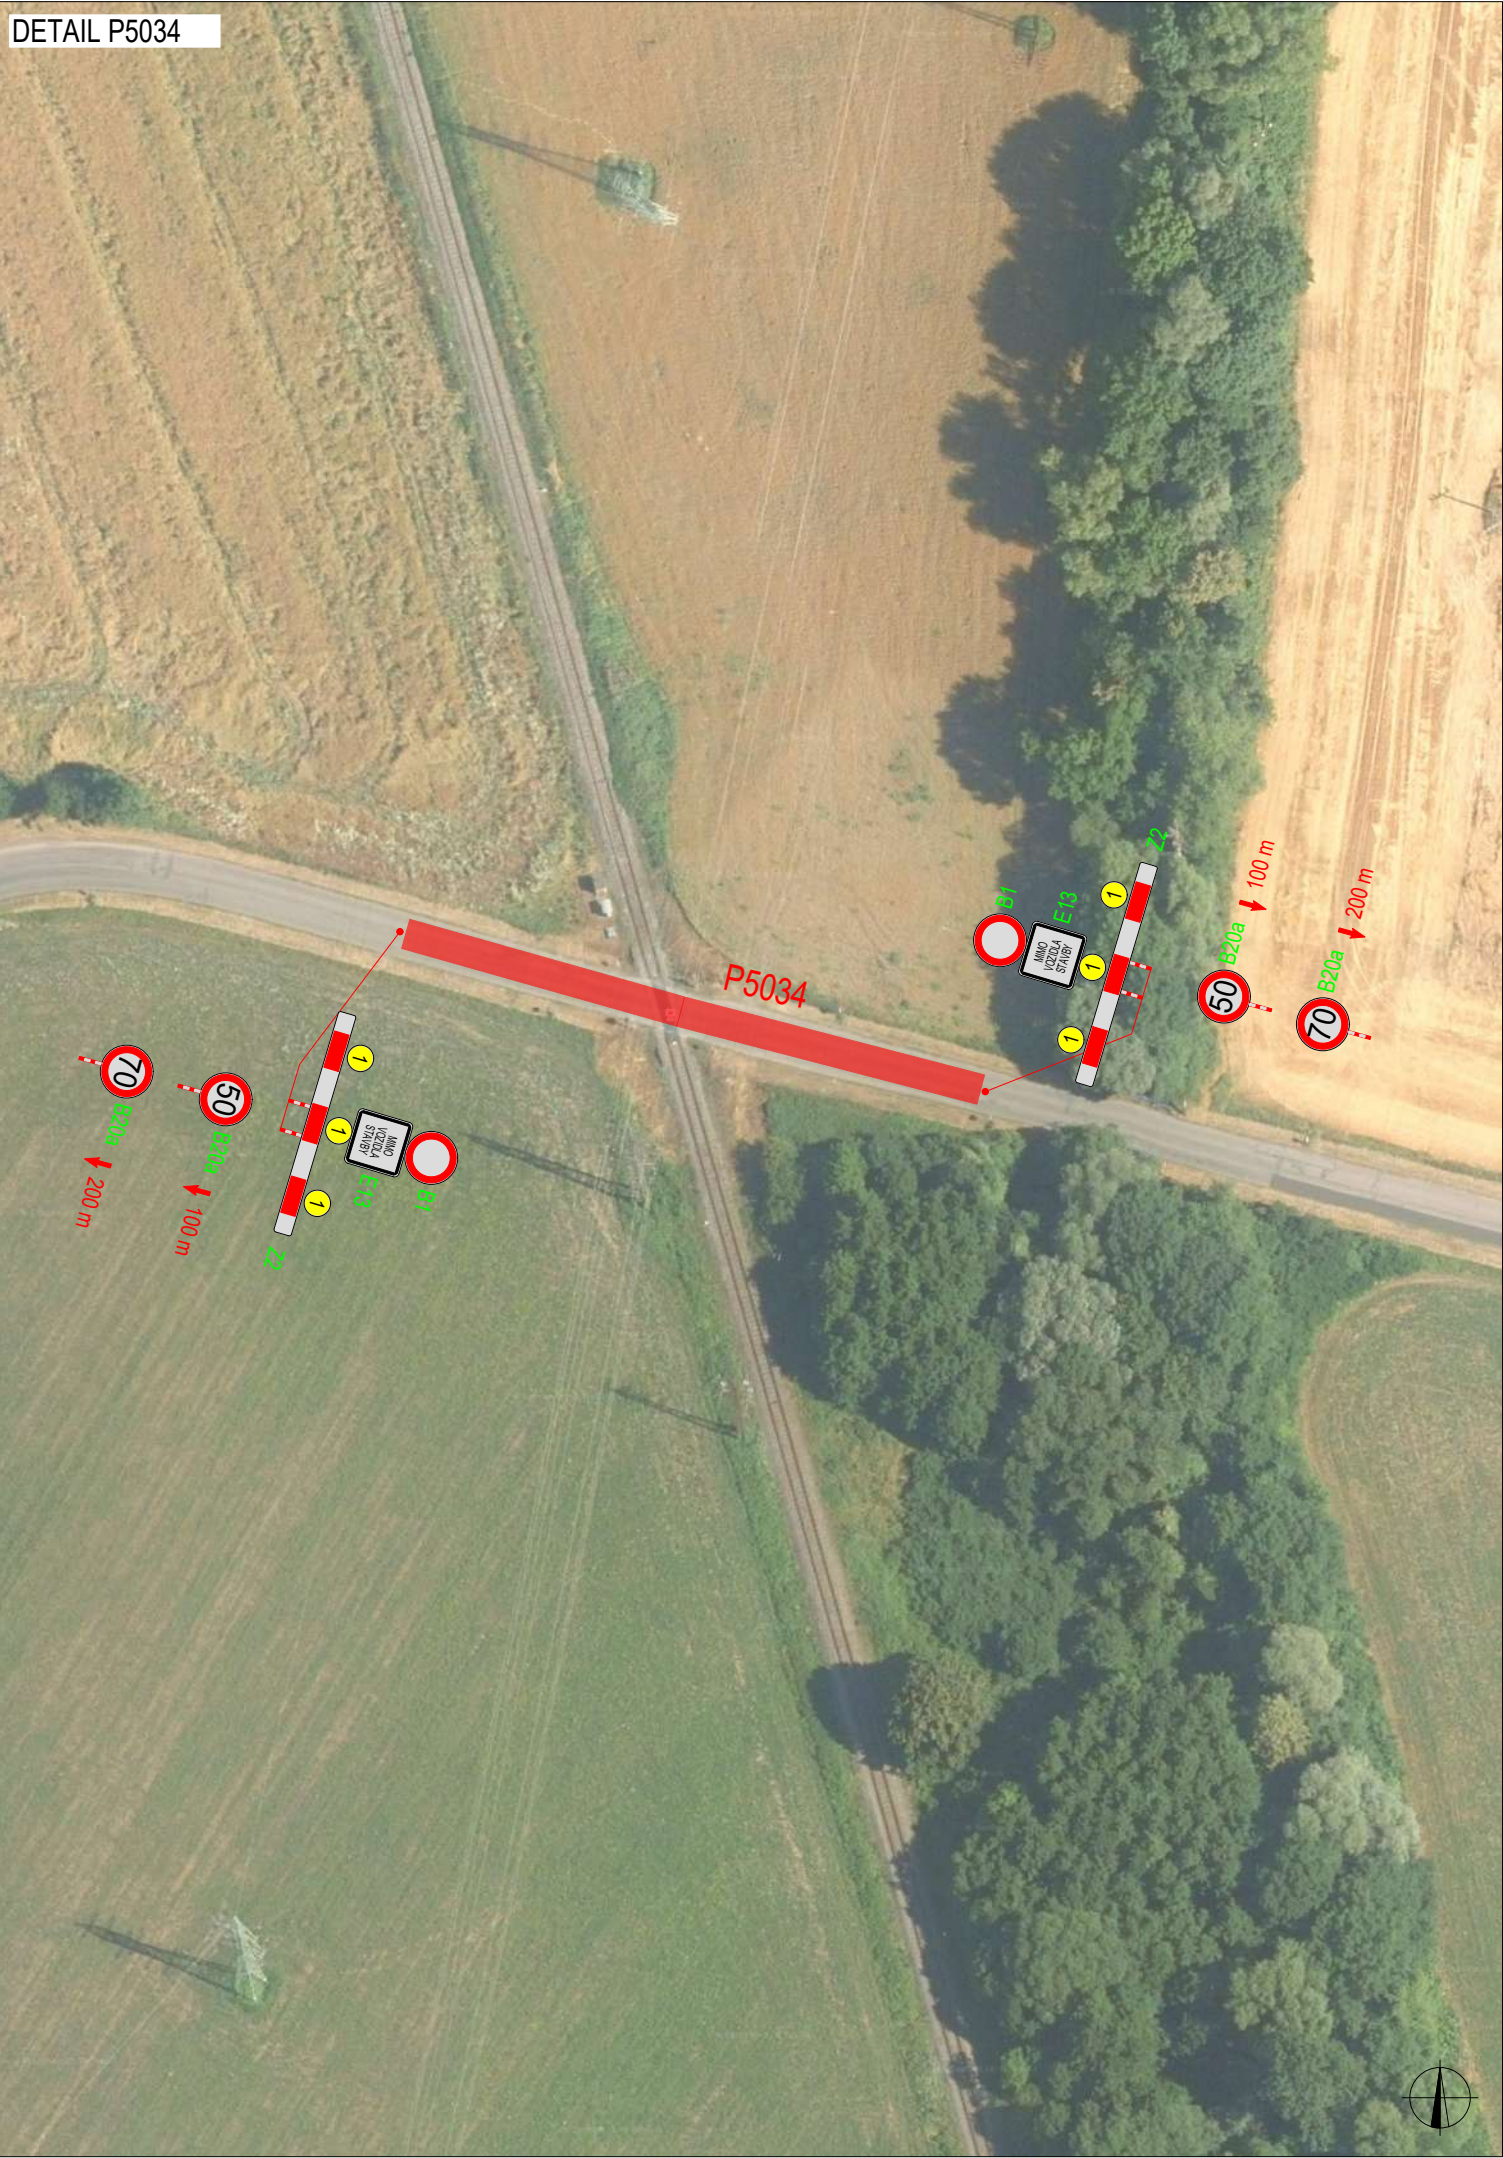

PLATNOST DOKUMENTACE


V dne	V dne	V dne



LEGENDA

	TRVALÉ SVISLÉ DOPRAVNÍ ZNAČENÍ		NAVRŽENÉ PŘECHODNÉ DOPRAVNÍ ZNAČENÍ - STANOVUJE ORP PŘELOUČ		UZAVŘENÝ ÚSEK
	DOČASNĚ ZNEPLATNĚNÉ TRVALÉ DOPRAVNÍ ZNAČENÍ		NAVRŽENÉ PŘECHODNÉ DOPRAVNÍ ZNAČENÍ - STANOVUJE KÚ PARDUBICKÉHO KRAJE		OBJÍZDNÁ TRASA DÉLKA: cca 8 km
INSTALACE PŘECHODNÉHO DOPRAVNÍHO ZNAČENÍ BUDE PROVEDENO DLE PRAVIDEL TP 65 A TP 66 A TP 133					

ZODPOVĚDNÝ PROJEKTANT:	Richard Peška		  GEFAB CS spol. s r.o. Švédská 324/5, 620 00 Brno www.gefab.cz	
VYPRACOVAL:	Nikolas Mikyska			
KONTROLOVAL:	Richard Peška			
NÁZEV STAVBY: Uzavírka přejezdu P5034 okres Pardubice, Pardubický kraj			ČÍSLO ZAKÁZKY:	
			DATUM:	07/2026
OBSAH: Situace dopravně-inženýrských opatření			FORMÁT:	A3
			MĚŘÍTKO:	
			ÚČEL:	RDS
			ČÍSLO PŘÍLOHY:	01
			SOUPRAVA:	

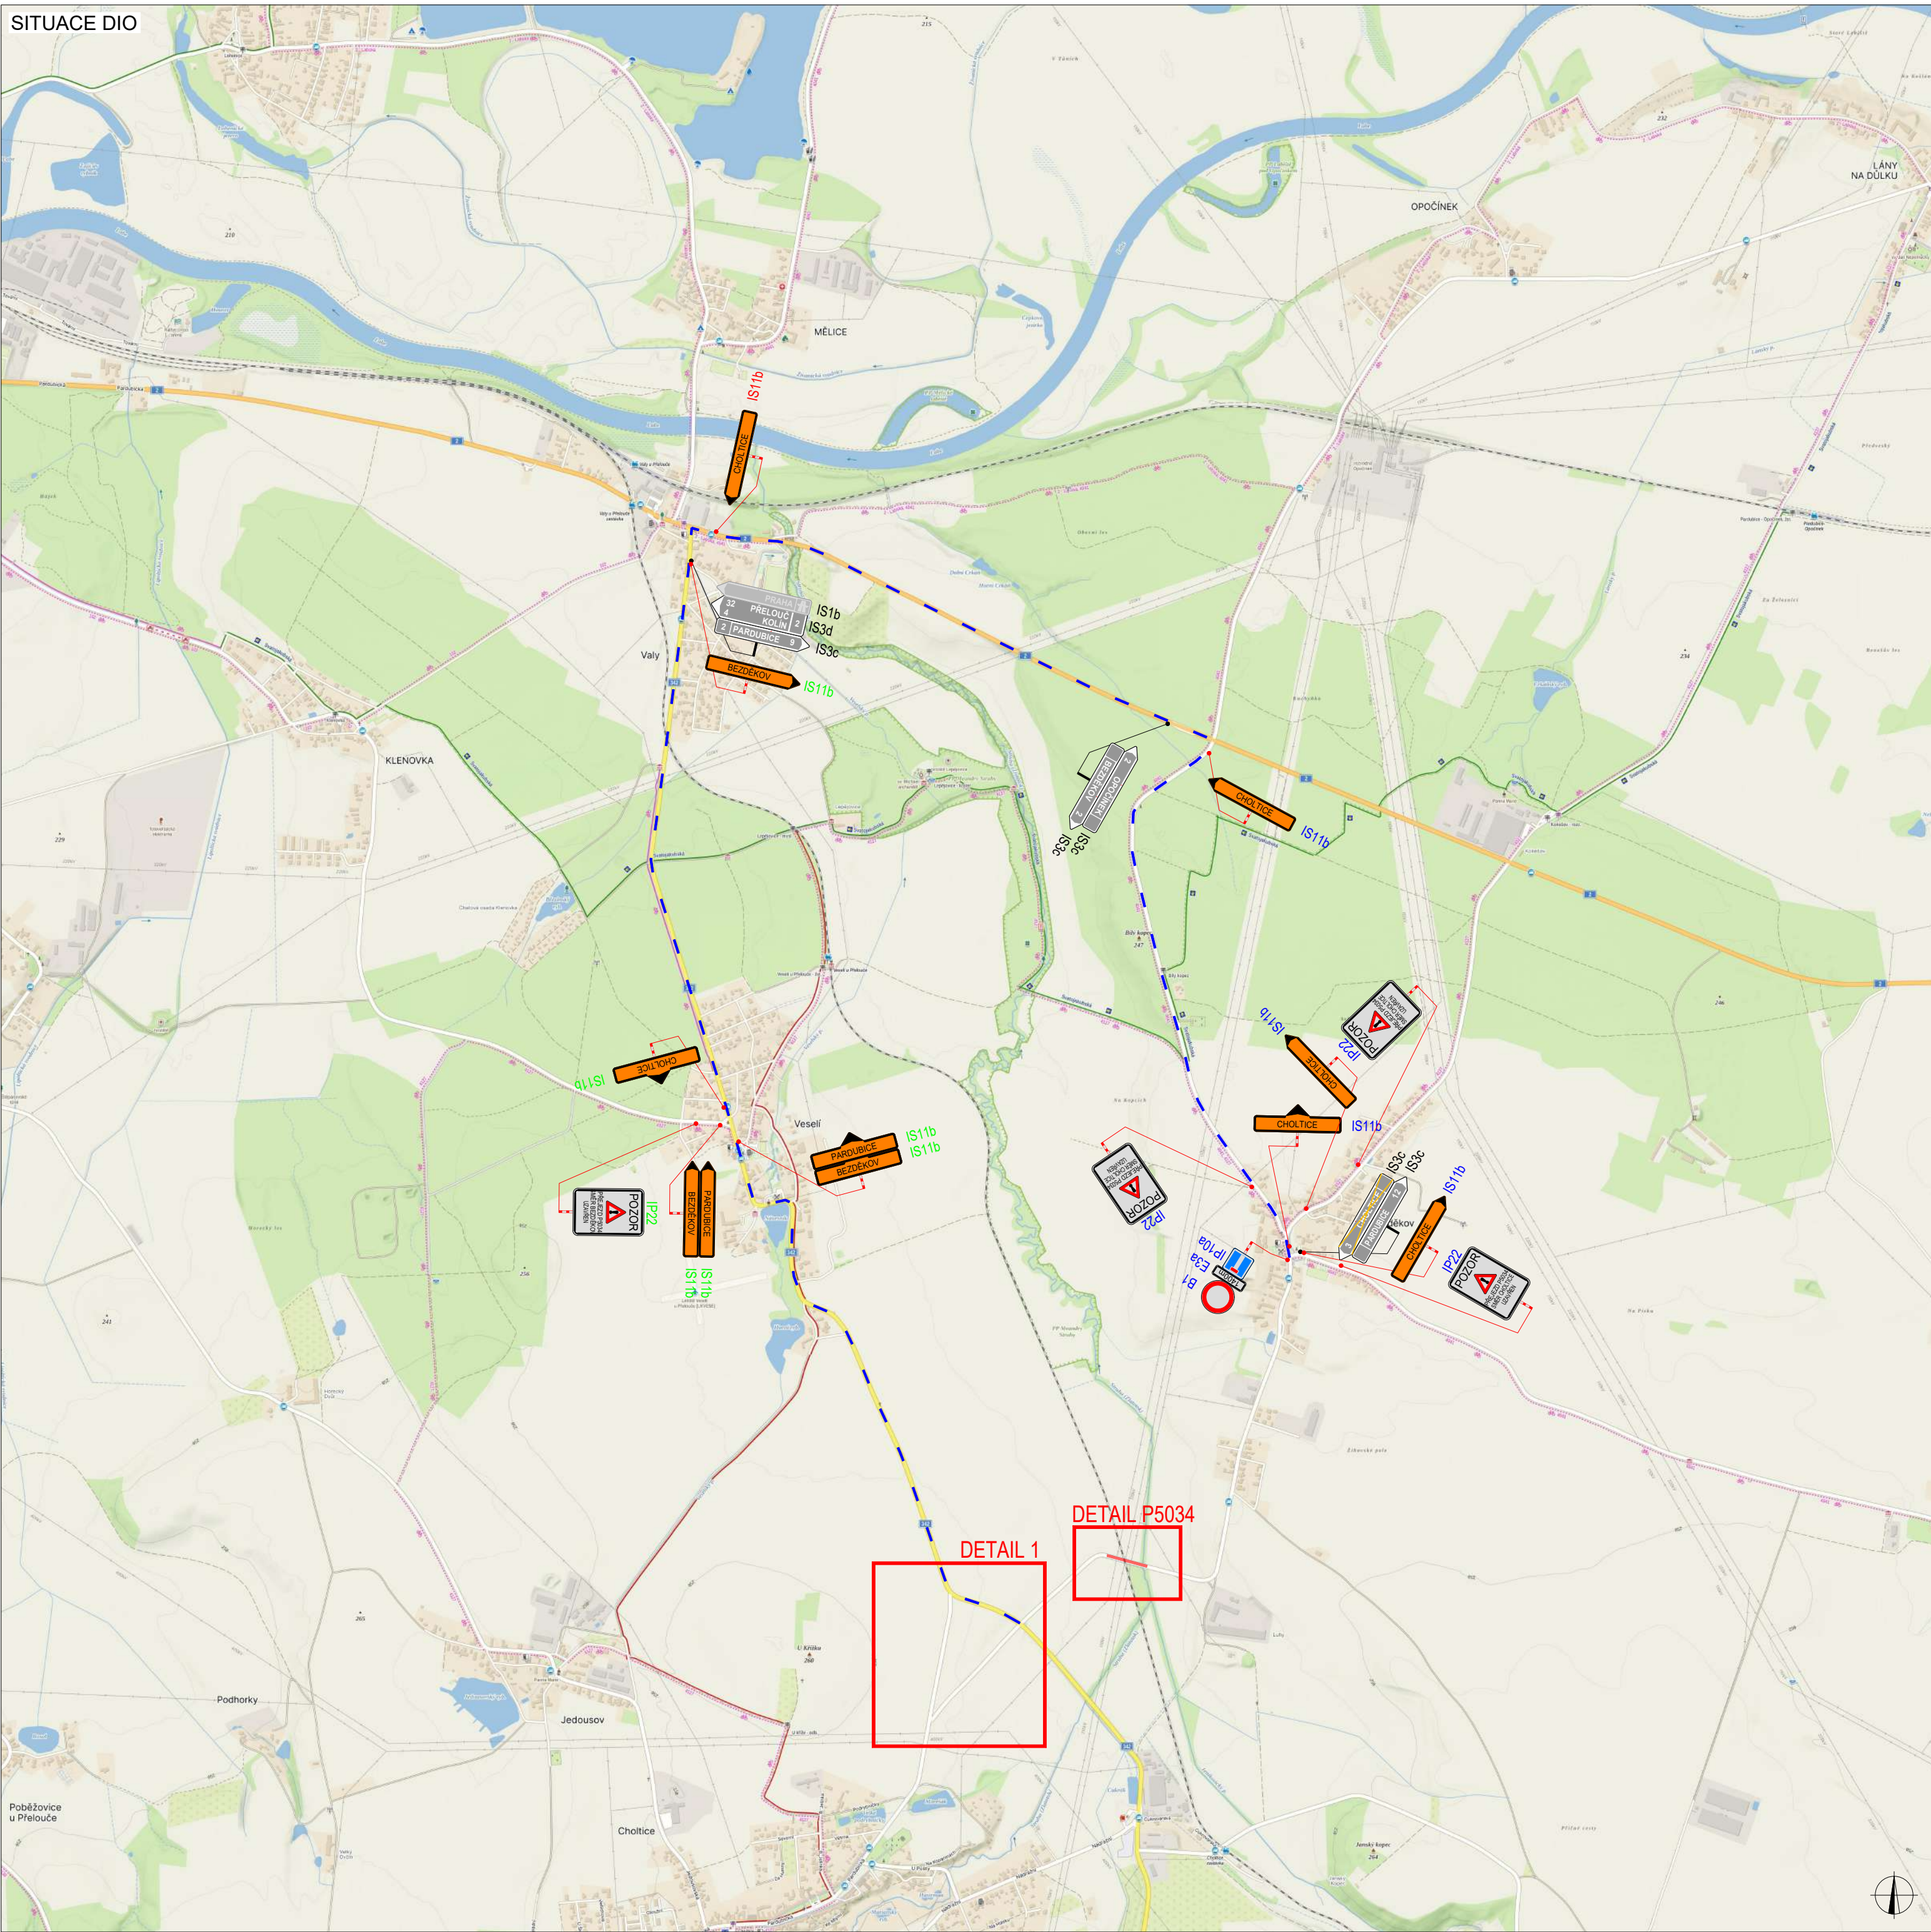


PLATNOST DOKUMENTACE		
V dne	V dne	V dne

SITUACE ŠIRŠÍCH VZTAHŮ

LEGENDA				
	TRVALÉ SVISLÉ DOPRAVNÍ ZNAČENÍ		UZAVŘENÝ ÚSEK	
	DOČASNÉ ZNEPLATNĚNÉ TRVALÉ DOPRAVNÍ ZNAČENÍ			OBJÍZDNÁ TRASA DĚLKA: cca 8 km
	NAVŘZENÉ PŘECHODNÉ DOPRAVNÍ ZNAČENÍ - STANOVUJE KÚ PARDUBICKÉHO KRAJE			NAVŘZENÉ PŘECHODNÉ DOPRAVNÍ ZNAČENÍ - STANOVUJE ORP PARDUBICE
INSTALACE PŘECHODNÉHO DOPRAVNÍHO ZNAČENÍ BUDE PROVEDENO DLE PRAVIDEL TP 65 A TP 66 A TP 133				

ZODPOVĚDNÝ PROJEKTANT:	Richard Peška		
VYPRACOVAL:	Nikolas Mikyska		
KONTROLOVAL:	Richard Peška		
NÁZEV STAVBY:	Uzavírka přejezdu P5034 okres Pardubice, Pardubický kraj		ČÍSLO ZAKÁZKY:
OBSAH:	Situace dopravně-inženýrských opatření		DATUM:
			FORMÁT:
			MĚŘÍTKO:
		ÚČEL:	RDS
		ČÍSLO PŘÍLOHY:	SOUPRAVA
		02	


SITUACE DIO

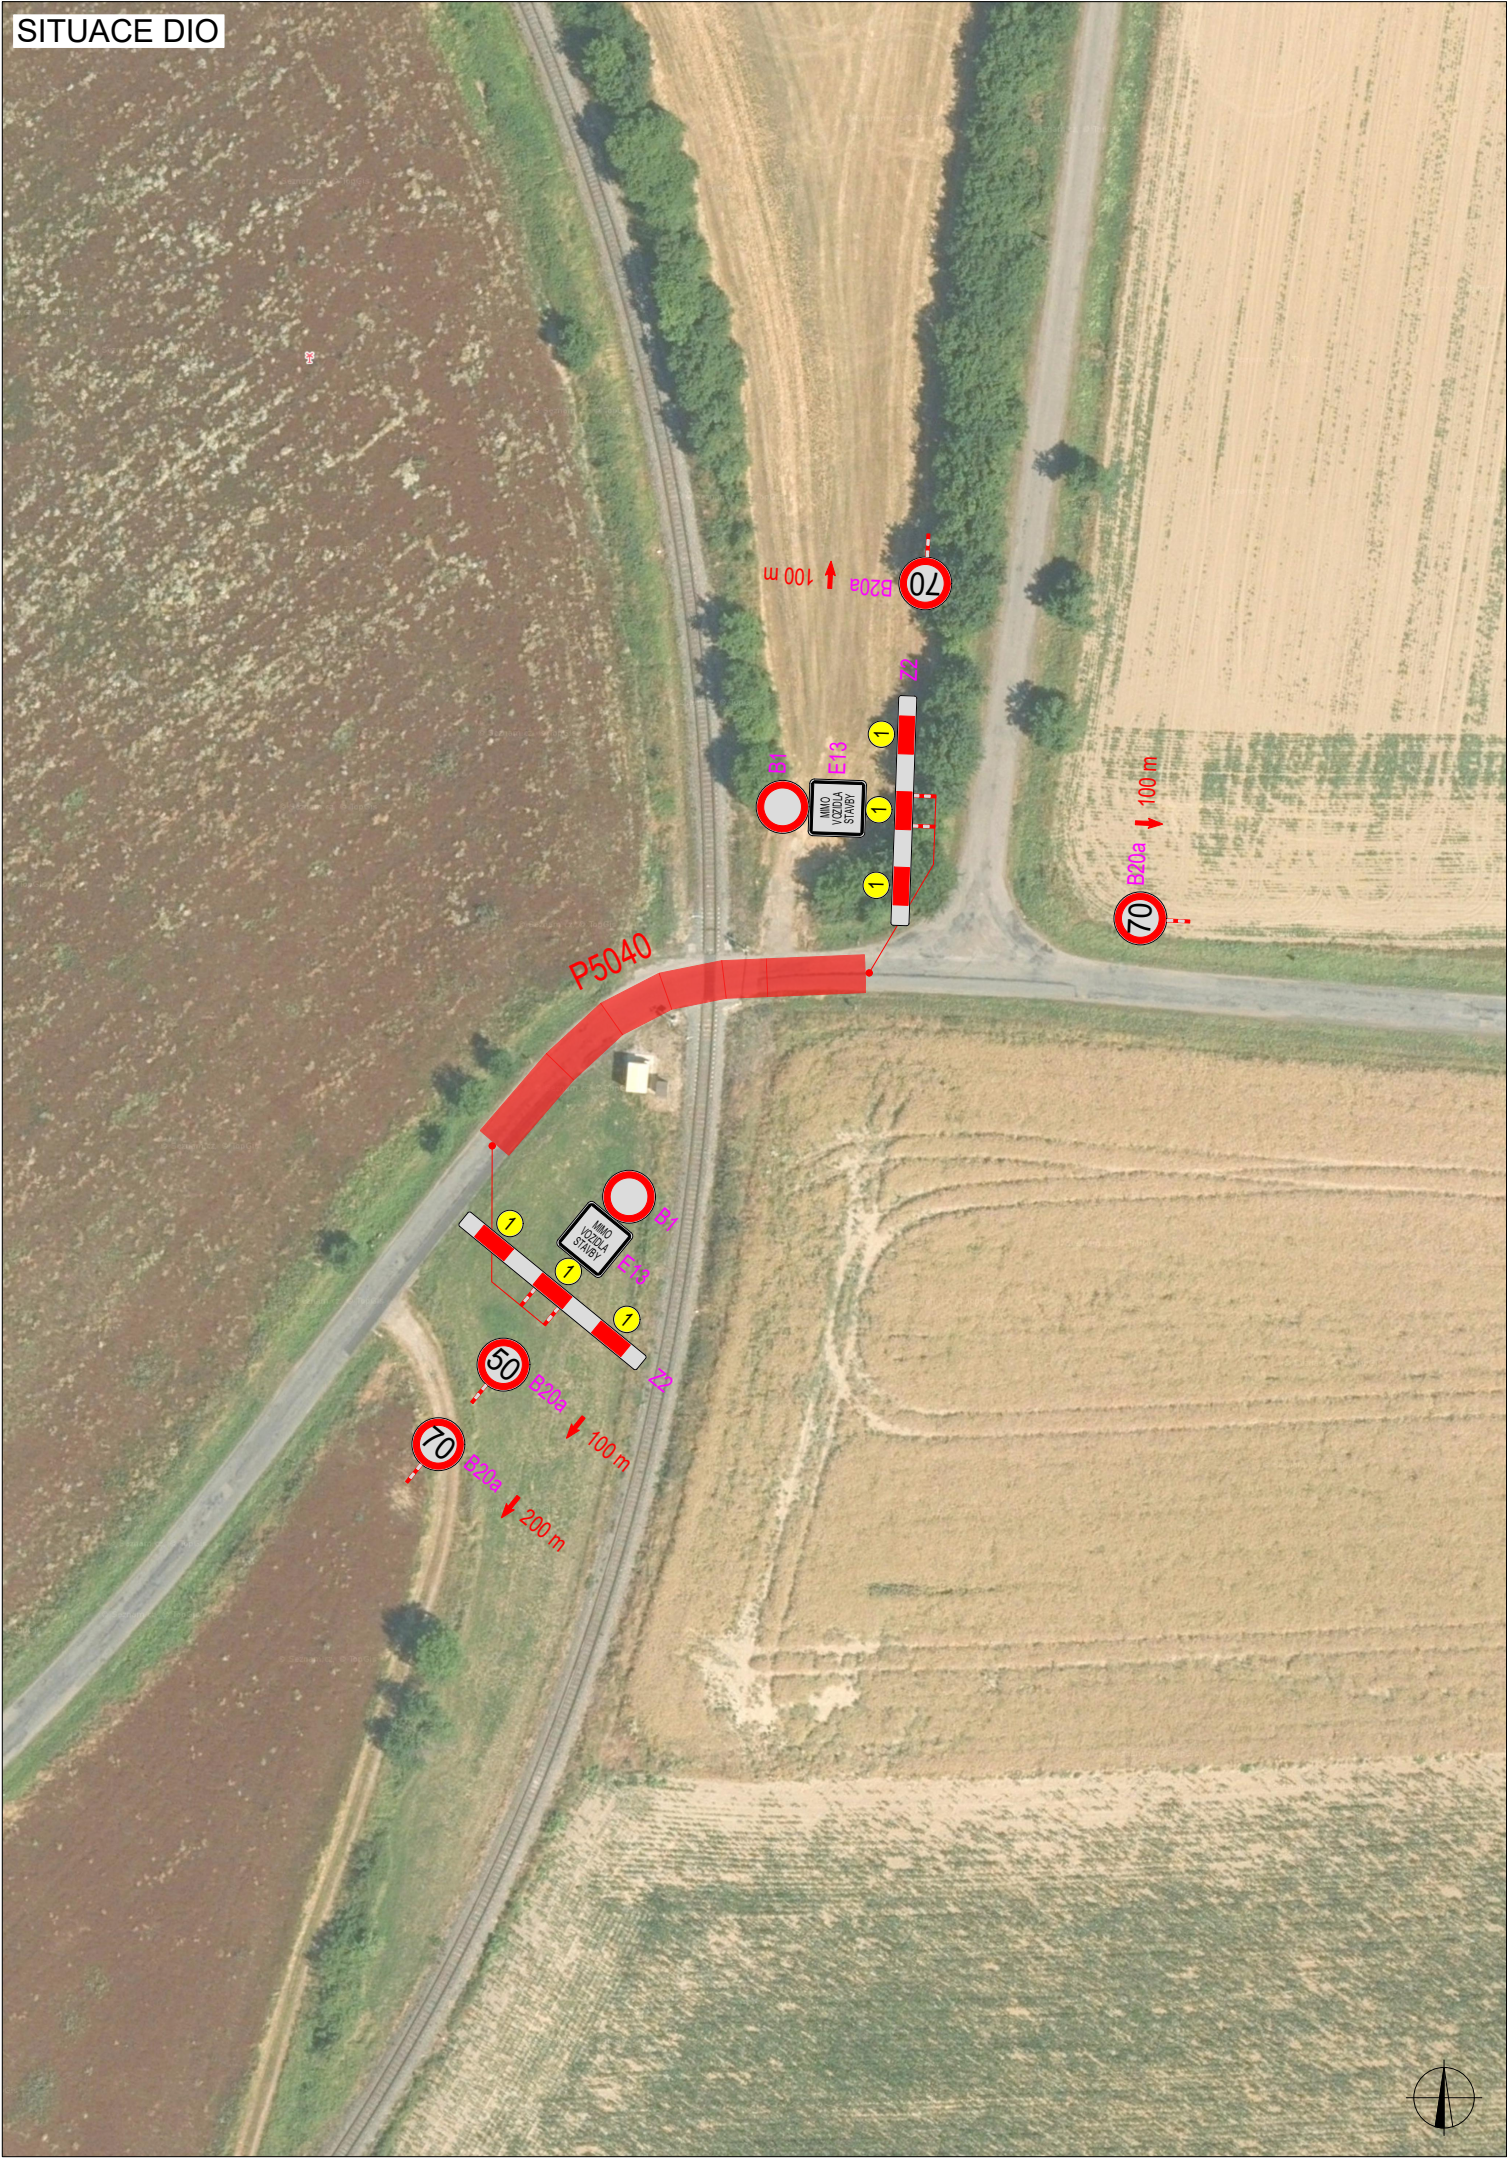

PLATNOST DOKUMENTACE

V dne	V dne	V dne

SITUACE ŠIRŠÍCH VZTAHŮ

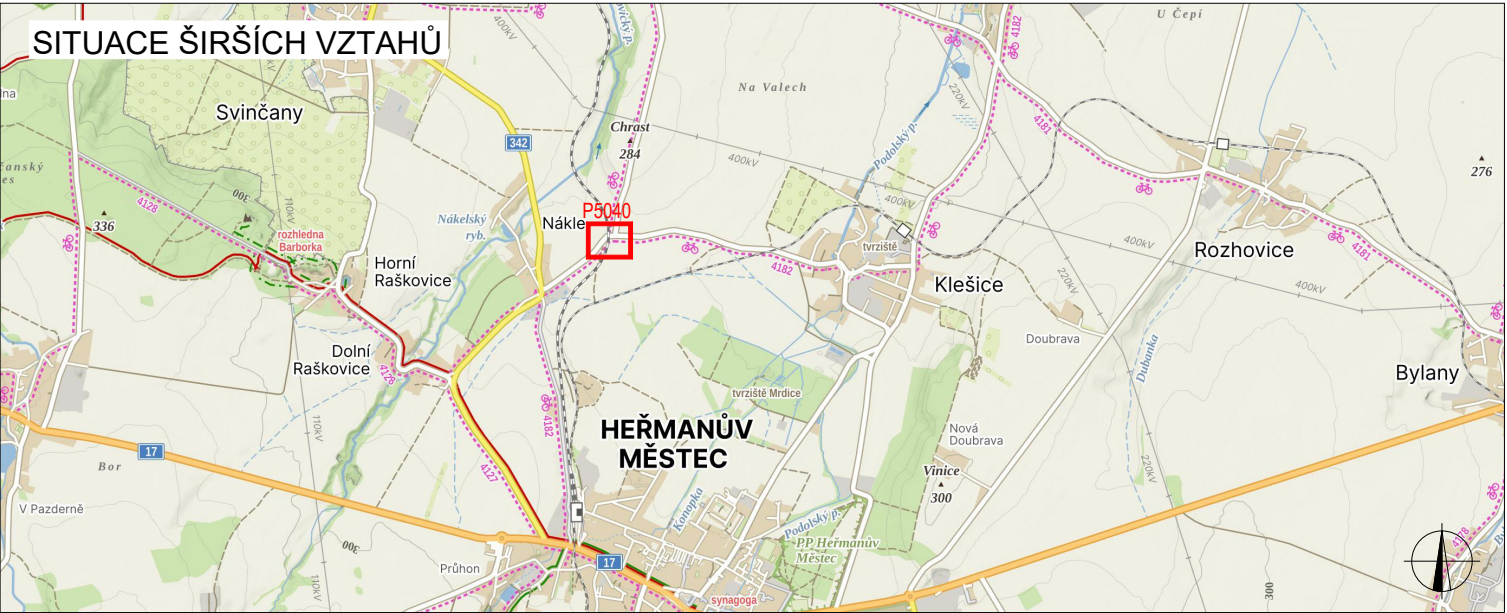


LEGENDA

	TRVALÉ SVISLÉ DOPRAVNÍ ZNAČENÍ		NAVRŽENÉ PŘECHODNÉ DOPRAVNÍ ZNAČENÍ - STANOVUJE ORP CHRUDIM		UZAVŘENÝ ÚSEK
	DOČASNĚ ZNEPLATNĚNÉ TRVALÉ DOPRAVNÍ ZNAČENÍ		NAVRŽENÉ PŘECHODNÉ DOPRAVNÍ ZNAČENÍ - STANOVUJE KÚ PARDUBICKÉHO KRAJE		OBJÍZDNÁ TRASA DÉLKA: cca 6,4 km
	NAVRŽENÉ PŘECHODNÉ DOPRAVNÍ ZNAČENÍ - STANOVUJE KÚ PARDUBICKÉHO KRAJE		NAVRŽENÉ PŘECHODNÉ DOPRAVNÍ ZNAČENÍ - STANOVUJE ORP PŘELOUČ		
INSTALACE PŘECHODNÉHO DOPRAVNÍHO ZNAČENÍ BUDE PROVEDENO DLE PRAVIDEL TP 65 A TP 66 A TP 133					


ZODPOVĚDNÝ PROJEKTANT:	Richard Peška		  GEFAB CS spol. s r.o. Švédská 324/5, 620 00 Brno www.gefab.cz	
VYPRACOVAL:	Nikolas Mikyska			
KONTROLOVAL:	Richard Peška			
NÁZEV STAVBY: Uzavírka přejezdu P5040 okres Pardubice, Pardubický kraj			ČÍSLO ZAKÁZKY:	
			DATUM:	07/2026
			FORMÁT:	A3
OBSAH:	Situace dopravně-inženýrských opatření	MĚŘÍTKO:		ČÍSLO PŘÍLOHY: 01
		ÚČEL:	RDS	

SITUACE DIO

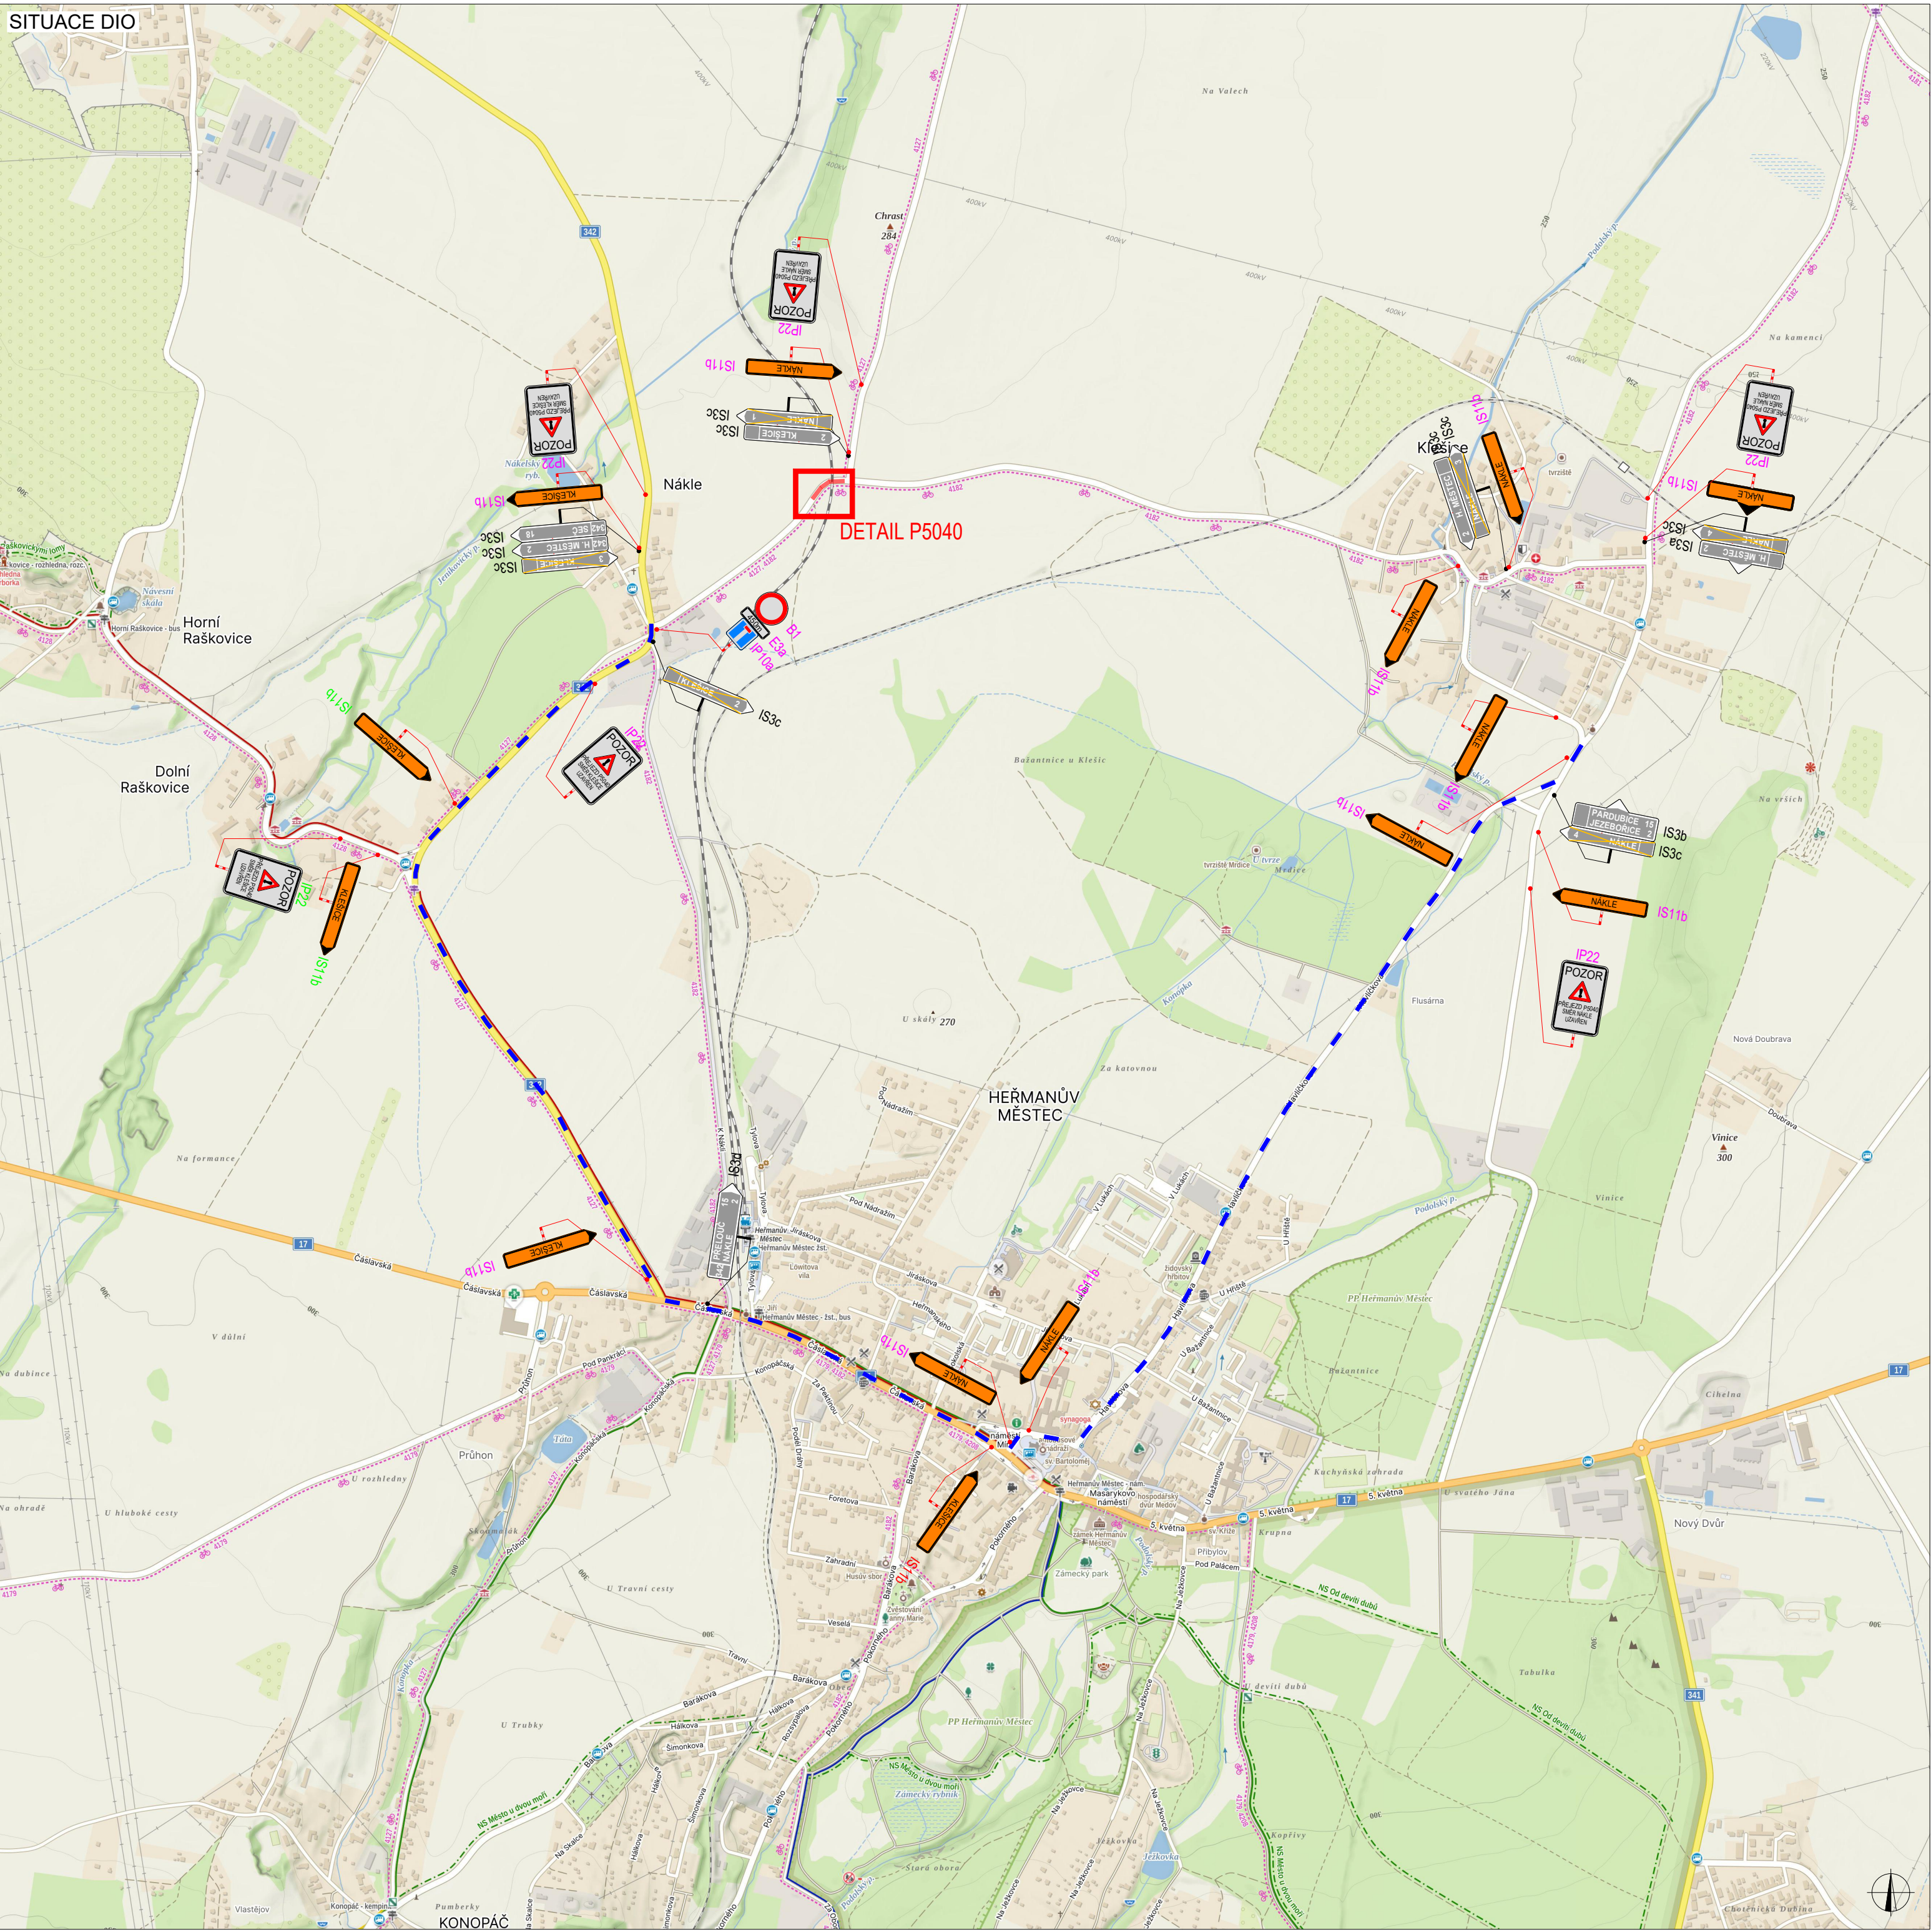

PLATNOST DOKUMENTACE

V	dne	V	dne	V	dne
---------	-----------	---------	-----------	---------	-----------

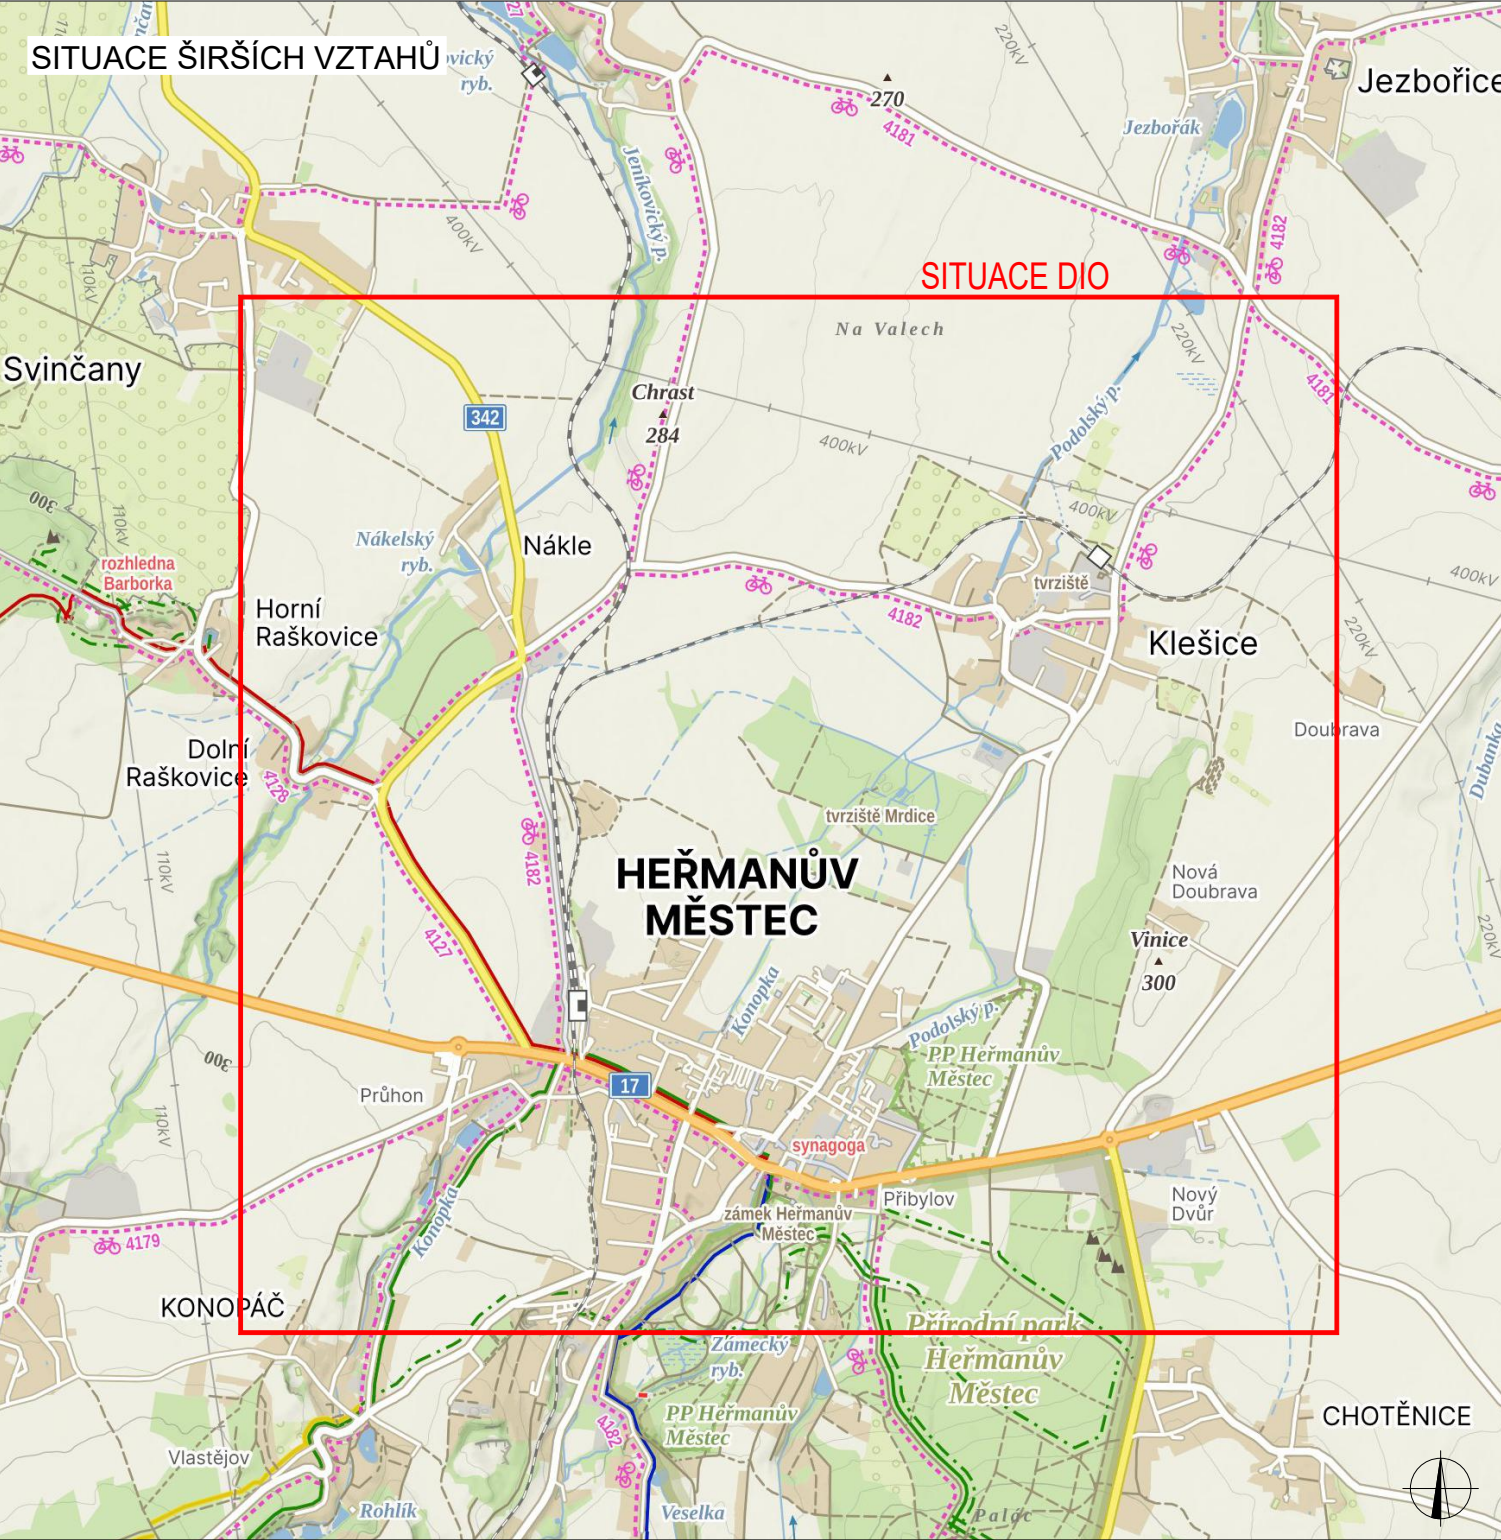

LEGENDA

	TRVALÉ SVISLÉ DOPRAVNÍ ZNAČENÍ		NAVŘZENÉ PŘECHODNÉ DOPRAVNÍ ZNAČENÍ - STANOVUJE ORP CHRUDIM		UZAVŘENÝ ÚSEK
	DOČASNÉ ZNEPLATNĚNÉ TRVALÉ DOPRAVNÍ ZNAČENÍ		NAVŘZENÉ PŘECHODNÉ DOPRAVNÍ ZNAČENÍ - STANOVUJE ORP PŘELOUC		OBJÍZDNÁ TRASA DĚLKA: cca 6,4 km
	NAVŘZENÉ PŘECHODNÉ DOPRAVNÍ ZNAČENÍ - STANOVUJE KÚ PARDUBICKEHO KRAJE		NAVŘZENÉ PŘECHODNÉ DOPRAVNÍ ZNAČENÍ - STANOVUJE ORP PŘELOUC		
INSTALACE PŘECHODNÉHO DOPRAVNÍHO ZNAČENÍ BUDE PROVEDENO DLE PRAVIDEL TP 65 A TP 66 A TP 133					

ZODPOVĚDNÝ PROJEKTANT:	Richard Peška				
VYPRACOVAL:	Nikolas Mikyska				
KONTROLOVAL:	Richard Peška				
NÁZEV STAVBY: Uzavírka přejezdu P5040 okres Pardubice, Pardubický kraj		ČÍSLO ZAKÁZKY:	 GEFAB CS spol. s r.o. Švédská 324/5, 620 00 Brno www.gefab.cz		
		DATUM:			07/2026
		FORMÁT:			A3
		MĚŘÍTKO:			
OBSAH: Situace dopravně-inženýrských opatření		ÚČEL:	ČÍSLO PŘÍLOHY: 02		
		RDS			SOUPRAVA: