



KUPAX01JQKIA

**Krajský úřad
Pardubického kraje
odbor dopravy a silničního hospodářství
oddělení silničního hospodářství**

Číslo jednací: KUPA-14452/2026-5
Spisová značka: KUPA-14452/2026 ODSH OSH
Vyřizuje: Ing. Jan Kysilka
Telefon: 466026134
E-mail: jan.kysilka@pardubickykraj.cz
Datum: 19.08.2026

Veřejná vyhláška

opatření obecné povahy

Krajský úřad Pardubického kraje, odbor dopravy a silničního hospodářství (dále jen „krajský úřad“), jako věcně a místně příslušný orgán státní správy ve věcech provozu na pozemních komunikacích dle ustanovení § 124 odst. 4 písm. b) a ustanovení § 77 odst. 1 písm. b) zákona č. 361/2000 Sb., o provozu na pozemních komunikacích a o změnách některých zákonů, ve znění pozdějších předpisů (dále jen „zákon o silničním provozu“), na základě ustanovení § 173 zákona č. 500/2004 Sb., správní řád, ve znění pozdějších předpisů (dále jen „správní řád“), po stanovisku Policie České republiky, Krajské ředitelství policie Pardubického kraje, Územní odbor Pardubice, Dopravní inspektorát, Rožkova 2757, 53002 Pardubice, pod č. j. KRPE-72198-2/ČJ-2026-170606, ze dne 4. 8. 2026 na základě žádosti společnosti TB Design – tištěný beton s.r.o., se sídlem Ke Statenicím 156, 25267 Tuchoměřice, IČ: 02027241 v zastoupení Ing. Michalem Švarcem, se sídlem Rosice 381, 53834 Rosice, IČ: 87864835, podané dne 23. 7. 2026.

stanovuje

Přechodnou úpravu provozu

na silnici I. třídy č. 2

V rámci přechodné úpravy provozu se jedná o dopravní omezení v místě úpravy připojení k nemovitosti p.č. 21/1 k.ú. Staré Čívce. Jedná se o silnici I. třídy č. 2 v km cca 82,632 a p.p.č. 782/32 k. ú. Staré Čívce. Dopravní značení je navrženo dle přílohy DIO, je užito DZ Z4d a DZ A15 k označení pracovního místa na silnici I. třídy č. 2.

Vše přehledně v příložených situacích, které vypracoval Ing. Michal Švarc, Rosice 381, 538 34 Rosice, IČ: 878 648 35

Vše přehledně v příložených situacích

Dopravní značení provedte jako:	Přenosné svislé dopravní zařízení
Velikost dopravního značení:	základní rozměrová řada
Důvod přechodné úpravy:	„Úprava sjezdu na p.p.č. 22/1 k.ú. Staré Čívce“
Provedení dopravního značení:	retroreflexivní
Termín:	7.9.2026 – 30.10.2026
Odpovědná právnická osoba:	TB Design - tištěný beton s.r.o., IČ: 020 272 41
Kontaktní osoba:	Jiří Březina, tel: 607 580 036

Další podmínky přechodné úpravy provozu:

1. Toto stanovení přechodné úpravy provozu je podkladem pro rozhodnutí o uzavírce, které bude vydáno Magistrátem města Pardubic, odborem dopravy v samostatném řízení.

2. Podmínky ze stanoviska Policie České republiky, Krajské ředitelství policie Pardubického kraje, Územní odbor Pardubice, Dopravní inspektorát, Rožkova 2757, 53002 Pardubice, pod č. j. KRPE-72198-2/ČJ-2026-170606, ze dne 4. 8. 2026:
 - a. Dopravní zařízení a přenosné svislé dopravní značky nesmí být umístěny do rozhledových polí připojení pozemních komunikací (čl. 5.2.9 ČSN 73 6102) a rozhledových polí připojení sousedních nemovitostí (čl. 12.7 ČSN 73 6110) na pozemní komunikace.
3. Přenosné dopravní značení a dopravní zařízení bude umístěno přesně dle přiložených příloh odbornou firmou.
4. Svislé přechodné dopravní značení – přenosné dopravní značky budou umístěny na červenobílé pruhovaných sloupcích. Červené a bílé pruhy mají šířku 100 – 200 mm a musí být osazeny s dostatečnou stabilitou. Přenosné dopravní značky musí být vždy v reflexním provedení.
5. Přechodné dopravní značení musí být udržováno pravidelným čištěním a obnovou v náležitém stavu, aby byla zajištěna jejich funkce k zabezpečení jejich včasné viditelnosti a správné čitelnosti. Dále musí být zabezpečeny proti deformaci, pootočení a posunutí.
6. Ze strany zhotovitele během provádění prací nesmí dojít k ohrožení bezpečnosti silničního provozu a bude dbáno o neporušenost a úplnost dopravního značení.
7. Dopravní značky a zařízení musí být pro účastníky provozu viditelné z dostatečné vzdálenosti, v obci nejméně 50 m, mimo obec 100 m a nesmí zasahovat do průjezdního profilu komunikace.
8. Po dokončení prací bude dopravní značení neprodleně odstraněno.
9. Dopravní značení a dopravní zařízení bude v souladu s ustanovením § 78 zákona o silničním provozu umístěno pouze po dobu trvání důvodu, a to na dobu nezbytně nutnou.
10. Toto stanovení přechodné úpravy silničního provozu musí být na místě předloženo kontrolním orgánům.
11. Krajský úřad si vyhrazuje právo toto stanovení doplnit v případě zjištěných nedostatků.
12. Krajský úřad si vyhrazuje právo toto stanovení změnit, nebo doplnit pokud si to bude vyžadovat veřejný zájem.

Odůvodnění:

Dne 23. 7. 2026 podala společnost TB Design – tištěný beton s.r.o., se sídlem Ke Statenicím 156, 25267 Tuchoměřice, IČ: 02027241 v zastoupení Ing. Michalem Švarcem, se sídlem Rosice 381, 53834 Rosice, IČ: 87864835, na krajský úřad žádost o stanovení přechodné úpravy provozu na silnici I. třídy č. 2.

K žádosti bylo vydáno písemné stanovisko příslušného orgánu policie – Policie České republiky, Krajské ředitelství policie Pardubického kraje, Územní odbor Pardubice, Dopravní inspektorát, Rožkova 2757, 53002 Pardubice, pod č. j. KRPE-72198-2/ČJ-2026-170606, ze dne 4. 8. 2026. Krajský úřad převzal podmínky do stanovení přechodné úpravy provozu.

Návrh byl projednán s Policií České republiky podle § 77 zákona o silničním provozu, přičemž podmínky uplatněné v jejím stanovisku byly do tohoto stanovení v plném rozsahu převzaty. Krajský úřad proto podnětu vyhověl a přechodnou úpravu provozu stanovil v rozsahu uvedeném ve výroku tohoto opatření.

Správní orgán žádost posoudil dle platné právní úpravy a vydal stanovení přechodné úpravy provozu formou opatření obecné povahy veřejnou vyhláškou.

Podle ustanovení § 77 odst. 5 zákona o silničním provozu správní orgán návrh opatření obecné povahy nedoručuje a nevyzývá dotčené osoby k podání připomínek nebo námitek.

Poučení:

Proti opatření obecné povahy v souladu s ustanovením § 173 odst. 2 správního řádu, nelze podat opravný prostředek.

Otisk úředního razítka

Mgr. Zdeněk Semorád
vedoucí odboru dopravy
a silničního hospodářství
v zastoupení Ing. Roman Kyncl
vedoucí oddělení silničního hospodářství

Toto opatření obecné povahy musí být vyvěšeno po dobu 15 ti dnů na úřední desce orgánu, který písemnost doručuje a zveřejněno způsobem umožňujícím dálkový přístup. Vývěsní lhůta začíná den následující po dni vyvěšení, sejmutí vyhlášky je možné následující pracovní den po posledním dni vývěsní lhůty. Po uplynutí lhůty jej potvrzené vraťte zpět Krajskému úřadu Pardubického kraje, odboru dopravy a silničního hospodářství.

Vyvěšení na úředních deskách, obdrží následující úřady:

Krajský úřad Pardubického kraje, organizační oddělení – ZDE – úřední deska

Úřad městského obvodu Pardubice VI, se sídlem Kostnická 865, 530 06 Pardubice – úřední deska

Vyvěšeno dne:

Sejmuto dne:

.....

Razítko, podpis oprávněné osoby potvrzující vyvěšení a sejmutí na úřední desce.

Právní účinky doručení má výhradně doručení veřejnou vyhláškou prostřednictvím úřední desky Krajského úřadu Pardubického kraje.

Příloha:

situace dopravního značení


Obdrží:

Ing. Michal Švarc, se sídlem Rosice 381, 53834 Rosice, IČ: 87864835

Policie České republiky, Krajské ředitelství policie Pardubického kraje, Územní odbor Pardubice, Dopravní inspektorát, Rožkova 2757, 53002 Pardubice

Na vědomí:

Ředitelství silnic a dálnic s. p., se sídlem Čerčanská 2023/12, 14000 Praha, správa Pardubice

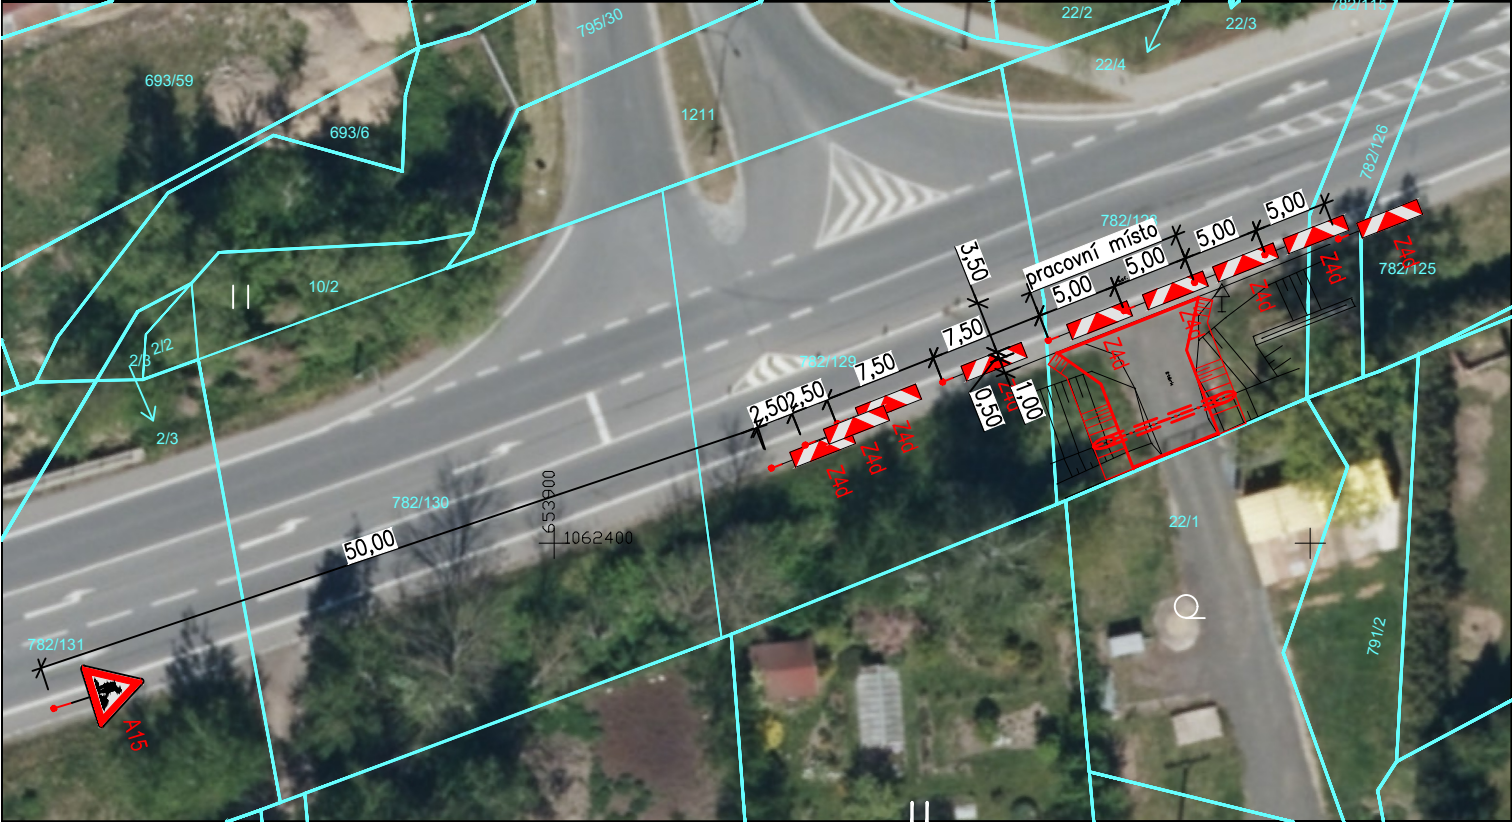

LEGENDA:

STAV

3300/3

NÁVRH

ZAMĚŘENÍ – POLOHOPIS

KM

TĚLESO SJEZDU

Z4d

PŘECHODNÉ DZ

Stavebník/Objednatel:	TB Design - tištěný beton s.r.o.
Adresa:	Ke Statenicím 156, 252 67 Tuchoměřice, IČ: 02027241
Zhotovitel díla:	Ing. Michal Švarc
Adresa:	Rosice 381, 538 34 Rosice, IČ: 878 648 35
Kontakt:	T: +420 602 438 096 E: svarc.michal33@gmail.com autorizovaný inženýr pro dopravní stavby ID: 0701684

S-JSTK		Výškový systém B.p.v.		
Název stavby/akce:	Úprava sjezdu na p. p. č. 22/1 k.ú. Staré Čívce	Číslo zakázky:	202502-01	
		Datum:	02.2025	
Název stavebního objektu:		Stupeň PD:	POVOLENÍ	
Kraj/obec:	Pardubický kraj/obec Staré Čívce	Měřítko:	1:500	
Odpovědný projektant:	Ing. Michal Švarc 	Formát:	1 x A4	Paré:
Zpracovatel:	Ing. Michal Švarc 	Část:	Číslo:	
Název přílohy:	PŘECHODNÉ DOPRAVNÍ ZNAČENÍ		5	