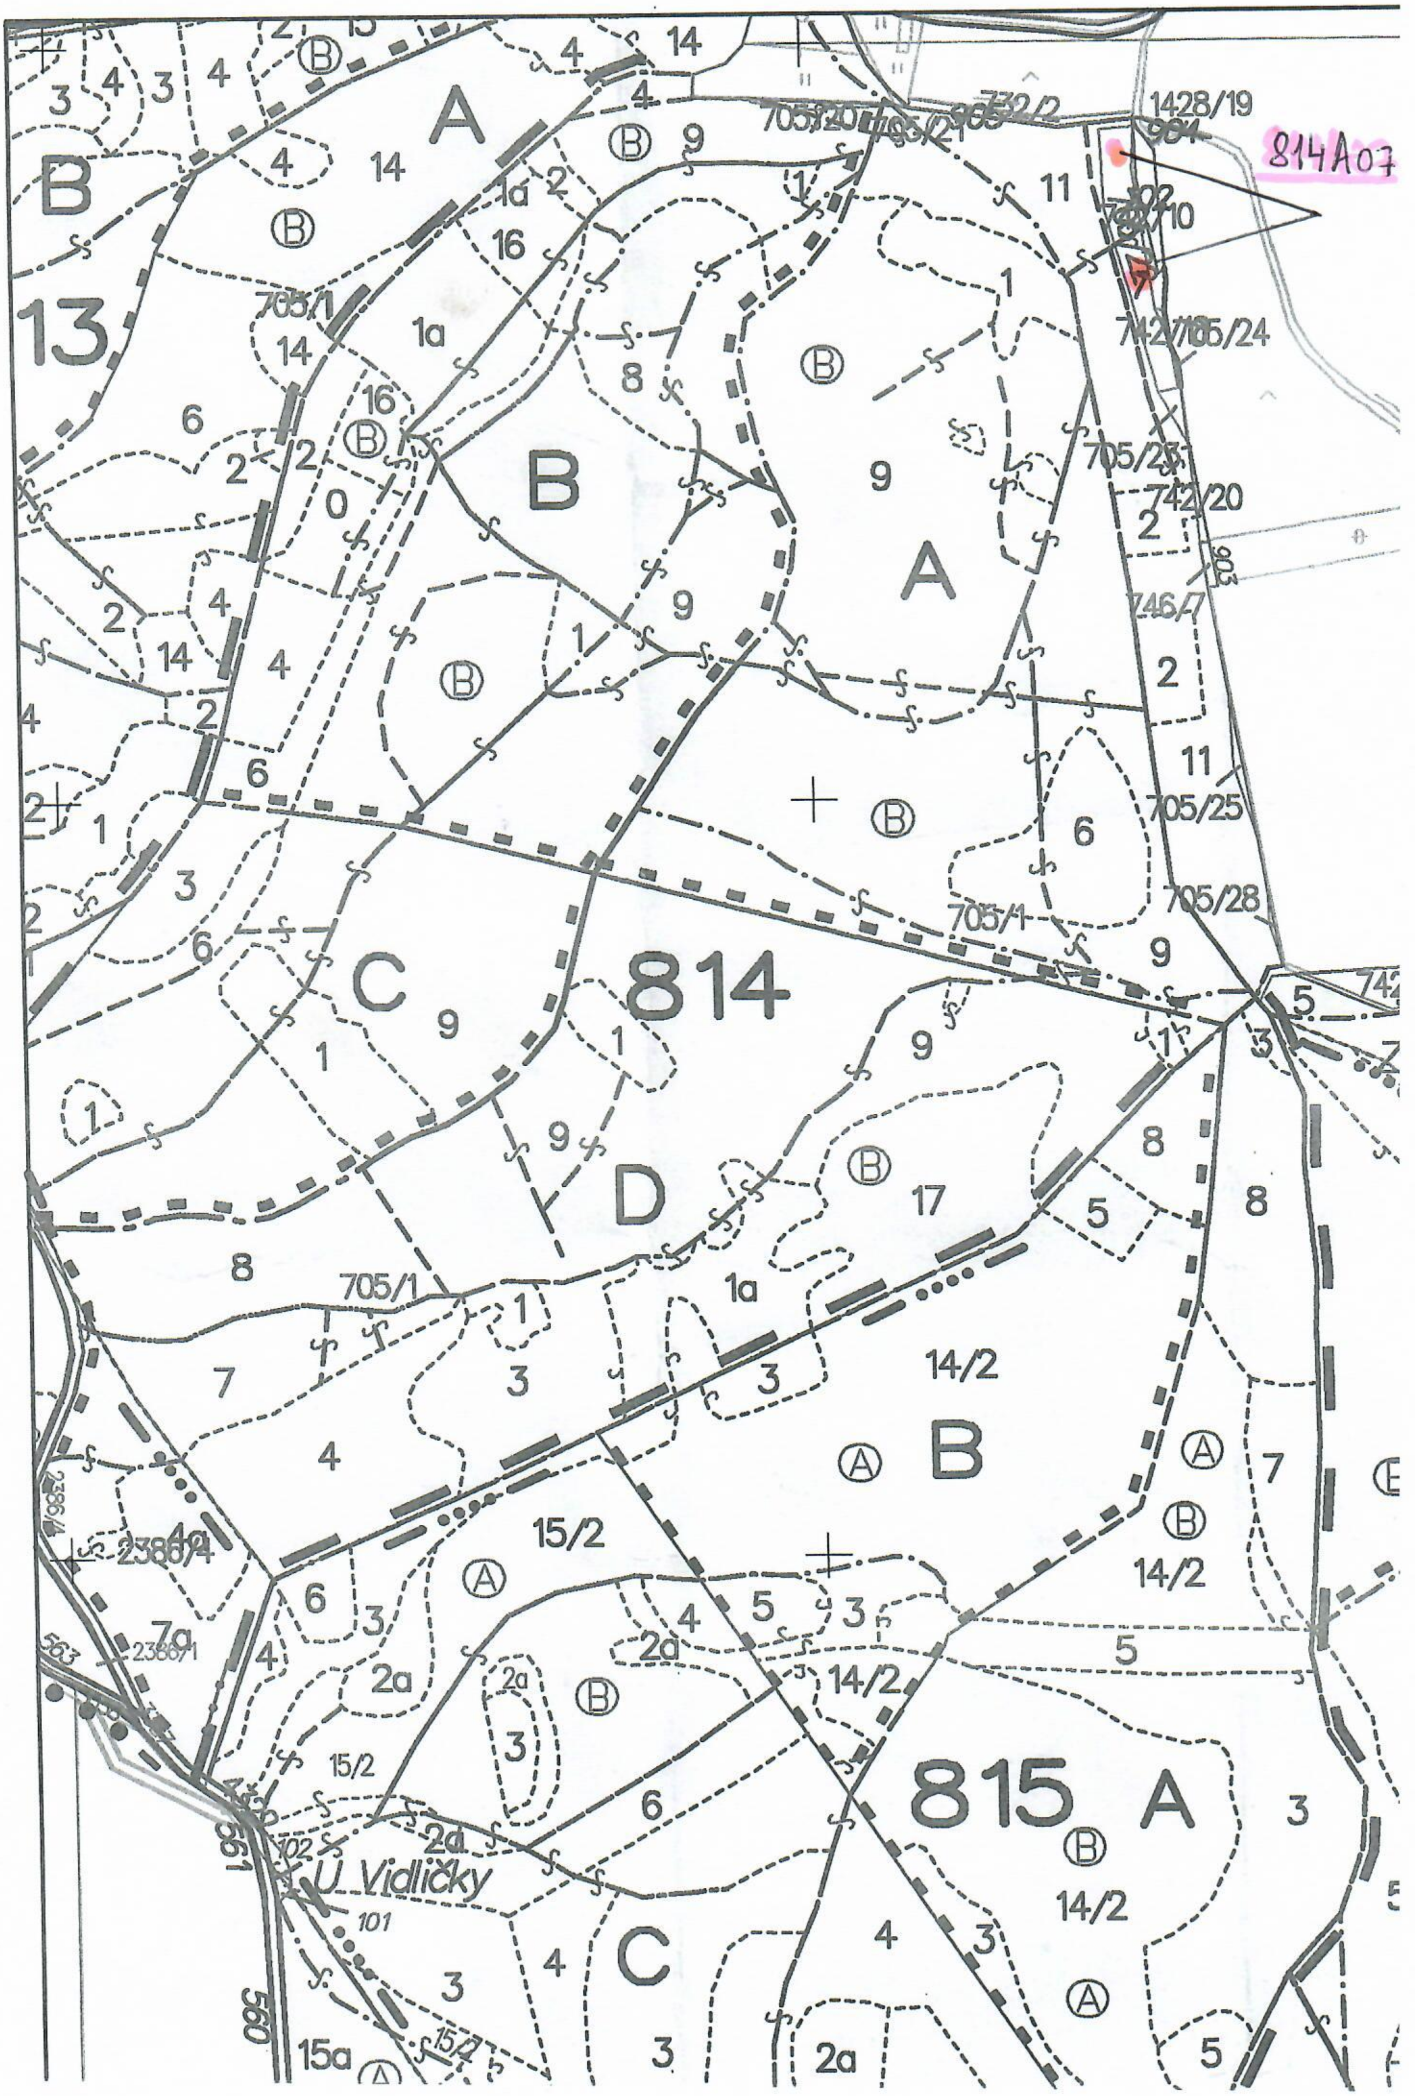
814A07
814
815
A
B
C
D
13
705/1
705/20
705/21
705/23
705/24
705/25
705/28
742/10
742/18
742/20
746/7
732/2
1428/19
903
904
905
2386/1
2386/4
U Vidličky
101
102
560
561
563
15/2
14/2
15a
7a
4a
2a
1a