



KUPAX01JUGPN

**Krajský úřad
Pardubického kraje
odbor dopravy a silničního hospodářství
oddělení silničního hospodářství**

Číslo jednací: KUPA-14103/2026-4
Spisová značka: KUPA-14103/2026 ODSH OSH
Vyřizuje: Ing. Jan Kysilka
Telefon: 466026134
E-mail: jan.kysilka@pardubickykraj.cz
Datum: 25.08.2026

Veřejná vyhláška

opatření obecné povahy

Krajský úřad Pardubického kraje, odbor dopravy a silničního hospodářství (dále jen „krajský úřad“), jako věcně a místně příslušný orgán státní správy ve věcech provozu na pozemních komunikacích dle ustanovení § 124 odst. 4 písm. b) a ustanovení § 77 odst. 1 písm. b) zákona č. 361/2000 Sb., o provozu na pozemních komunikacích a o změnách některých zákonů, ve znění pozdějších předpisů (dále jen „zákon o silničním provozu“), na základě ustanovení § 173 zákona č. 500/2004 Sb., správní řád, ve znění pozdějších předpisů (dále jen „správní řád“), po stanovisku Policie České republiky, Krajské ředitelství policie Pardubického kraje, Územní odbor Pardubice, Dopravní inspektorát, Rožkova 2757, 53002 Pardubice, pod č. j. KRPE-71593-2/ČJ-2026-170606, ze dne 30. 7. 2026 na základě žádosti společnosti AUTO MOTO KLUB ZLATÁ PŘILBA PARDUBICE v AČR, se sídlem Motoristů 300, 53006 Pardubice, IČ: 42939097, podané dne 16. 7. 2026.

stanovuje

Přechodnou úpravu provozu

na silnici I. třídy č. 2 v rámci akce

„Plochodrážní závody a 78. Zlatá přilba města Pardubic 2026“

Bude osazeno dopravní značení z důvodu organizace jednotlivých závodů. Dopravní značení má upozorňovat na dopravní omezení a parkování diváků v rámci závodního víkendu. Krajský úřad stanovuje dopravní značení pouze na silnici I. třídy č. 2.

Vše přehledně v přiložených situacích

Dopravní značení provedte jako:	Přenosné svislé dopravní zařízení
Velikost dopravního značení:	základní rozměrová řada
Důvod přechodné úpravy:	Další etapa výstavby obchvatu Sezemic
Provedení dopravního značení:	retroreflexivní
Termín:	Od pátku 2. 10. 2026 od 9:00 hod. do neděle 4. 10. 2026 a 19:00 hod.
Odpovědná právnická osoba:	AUTO MOTO KLUB ZLATÁ PŘILBA PARDUBICE v AČR, se sídlem Motoristů 300, Svítkov, 53006 Pardubice, IČ: 42939097
Kontaktní osoba:	Ing. František Polák, tel. 775765456
Dodavatel dopravního značení:	Služby města Pardubic a.s., se sídlem Hůrka 1803, 530 12
Pardubice, IČ: 25262572	
Kontaktní osoba:	p. Paulus, tel. 777656700

Další podmínky přechodné úpravy provozu:

1. Podmínky ze stanoviska Policie České republiky, Krajské ředitelství policie Pardubického kraje, Územní odbor Pardubice, Dopravní inspektorát, Rožkova 2757, 53002 Pardubice, pod č. j. KRPE-71593-2/ČJ-2026-170606, ze dne 30. 7. 2026:
 - a. Bude zneplatněna případná neaktuální místní úprava provozu.
 - b. Vymístění parkujících vozidel musí proběhnout v souladu s ustanovením § 19a zákona č. 13/1997 Sb., o pozemních komunikacích.
 - c. Přenosné svislé dopravní značky nesmí být umístěny do rozhledových polí připojení pozemních komunikací (čl. 5.2.9 ČSN 73 6102) a rozhledových polí připojení sousedních nemovitostí (čl. 12.7 ČSN 73 6110) na pozemní komunikace.
 - d. Dopravní značení a dopravní zařízení bude tvořit ucelený a logický systém (návěst – uzavírka atd.).
2. Přenosné dopravní značení a dopravní zařízení bude umístěno přesně dle přiložených příloh odbornou firmou.
3. Svislé přechodné dopravní značení – přenosné dopravní značky budou umístěny na červenobílé pruhovaných sloupcích. Červené a bílé pruhy mají šířku 100 – 200 mm a musí být osazeny s dostatečnou stabilitou. Přenosné dopravní značky musí být vždy v reflexním provedení.
4. Přechodné dopravní značení musí být udržováno pravidelným čištěním a obnovou v náležitém stavu, aby byla zajištěna jejich funkce k zabezpečení jejich včasné viditelnosti a správné čitelnosti. Dále musí být zabezpečeny proti deformaci, pootočení a posunutí.
5. Ze strany zhotovitele během provádění prací nesmí dojít k ohrožení bezpečnosti silničního provozu a bude dbáno o neporušenost a úplnost dopravního značení.
6. Dopravní značky a zařízení musí být pro účastníky provozu viditelné z dostatečné vzdálenosti, v obci nejméně 50 m, mimo obec 100 m a nesmí zasahovat do průjezdního profilu komunikace.
7. Po dokončení prací bude dopravní značení neprodleně odstraněno.
8. Dopravní značení a dopravní zařízení bude v souladu s ustanovením § 78 zákona o silničním provozu umístěno pouze po dobu trvání důvodu, a to na dobu nezbytně nutnou.
9. Toto stanovení přechodné úpravy silničního provozu musí být na místě předloženo kontrolním orgánům.
10. Krajský úřad si vyhrazuje právo toto stanovení doplnit v případě zjištěných nedostatků.
11. Krajský úřad si vyhrazuje právo toto stanovení změnit, nebo doplnit pokud si to bude vyžadovat veřejný zájem.

Odůvodnění:

Dne 16. 7. 2026 podala společnost AUTO MOTO KLUB ZLATÁ PŘILBA PARDUBICE v AČR, se sídlem Motoristů 300, 53006 Pardubice, IČ: 42939097, na krajský úřad žádost o stanovení přechodné úpravy provozu na silnici I. třídy č. 2.

K žádosti bylo vydáno písemné stanovisko příslušného orgánu policie – Policie České republiky, Krajské ředitelství policie Pardubického kraje, Územní odbor Pardubice, Dopravní inspektorát, Rožkova 2757, 53002 Pardubice, pod č. j. KRPE-71593-2/ČJ-2026-170606, ze dne 30. 7. 2026. Krajský úřad převzal podmínky do stanovení přechodné úpravy provozu.

Krajský úřad konstatuje, že se jedná o každoroční událost, kdy je přijmuto odpovídající dopravní opatření na silnici I. třídy č. 2, která představuje jednu z hlavních přístupových pozemních komunikací k místu konání závodů. Stanovené dopravní značení je nezbytné k zajištění bezpečnosti všech účastníků silničního provozu.

Návrh byl projednán s Policií České republiky podle § 77 zákona o silničním provozu, přičemž podmínky uplatněné v jejím stanovisku byly do tohoto stanovení v plném rozsahu převzaty. Krajský úřad proto podnětu vyhověl a přechodnou úpravu provozu stanovil v rozsahu uvedeném ve výroku tohoto opatření.

Správní orgán žádost posoudil dle platné právní úpravy a vydal stanovení přechodné úpravy provozu formou opatření obecné povahy veřejnou vyhláškou.

Podle ustanovení § 77 odst. 5 zákona o silničním provozu správní orgán návrh opatření obecné povahy nedoručuje a nevyzývá dotčené osoby k podání připomínek nebo námitek.

Poučení:

Proti opatření obecné povahy v souladu s ustanovením § 173 odst. 2 správního řádu, nelze podat opravný prostředek.

Otisk úředního razítka

Mgr. Zdeněk Semorád
vedoucí odboru dopravy
a silničního hospodářství
v zastoupení Ing. Roman Kyncl
vedoucí oddělení silničního hospodářství

Toto opatření obecné povahy musí být vyvěšeno po dobu 15 ti dnů na úřední desce orgánu, který písemnost doručuje a zveřejněno způsobem umožňujícím dálkový přístup. Vývěsní lhůta začíná den následující po dni vyvěšení, sejmutí vyhlášky je možné následující pracovní den po posledním dni vývěsní lhůty. Po uplynutí lhůty jej potvrzené vraťte zpět Krajskému úřadu Pardubického kraje, odboru dopravy a silničního hospodářství.

Vyvěšení na úředních deskách, obdrží následující úřady:

Krajský úřad Pardubického kraje, organizační oddělení – ZDE – úřední deska

Úřad Městského obvodu Pardubice VI, se sídlem Kostnická 865, 530 06 Pardubice – úřední deska

Vyvěšeno dne:

Sejmuto dne:

.....

Razítko, podpis oprávněné osoby potvrzující vyvěšení a sejmutí na úřední desce.

Právní účinky doručení má výhradně doručení veřejnou vyhláškou prostřednictvím úřední desky Krajského úřadu Pardubického kraje.

Příloha:

situace dopravního značení

Obdrží:

AUTO MOTO KLUB ZLATÁ PŘILBA PARDUBICE v AČR, se sídlem Motoristů 300, 53006 Pardubice, IČ: 42939097


Policie České republiky, Krajské ředitelství policie Pardubického kraje, Územní odbor Pardubice, Dopravní inspektorát Pardubice, Dopravní inspektorát, Rožkova 2757, 53002 Pardubice


Na vědomí:


Magistrát města Pardubic, odbor dopravy, se sídlem nám. Republiky 12, 53021, (silniční správní úřad)

Ředitelství silnic a dálnic s. p., se sídlem Čerčanská 2023/12, 14000 Praha, správa Pardubice

Služby města Pardubic a.s.
dopravní značení
Hůrka 1803, 530 12 Pardubice
mobil 777 656 700

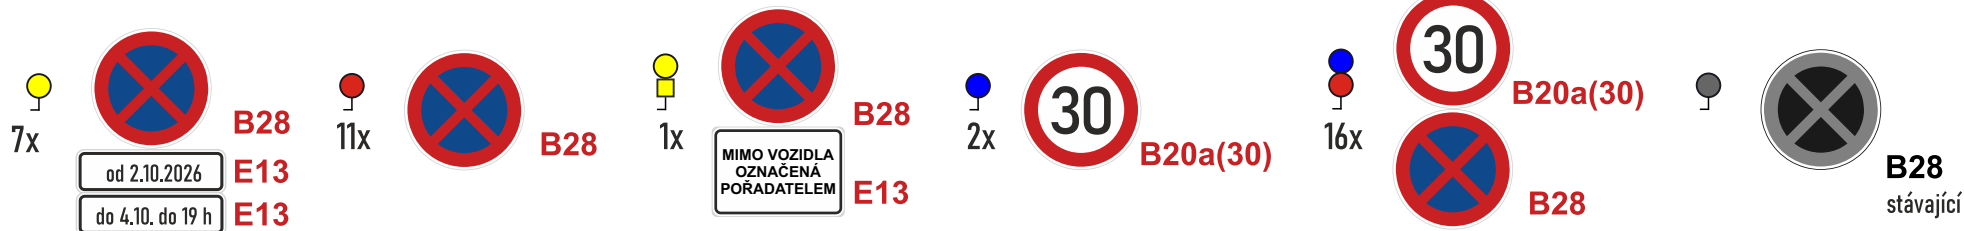

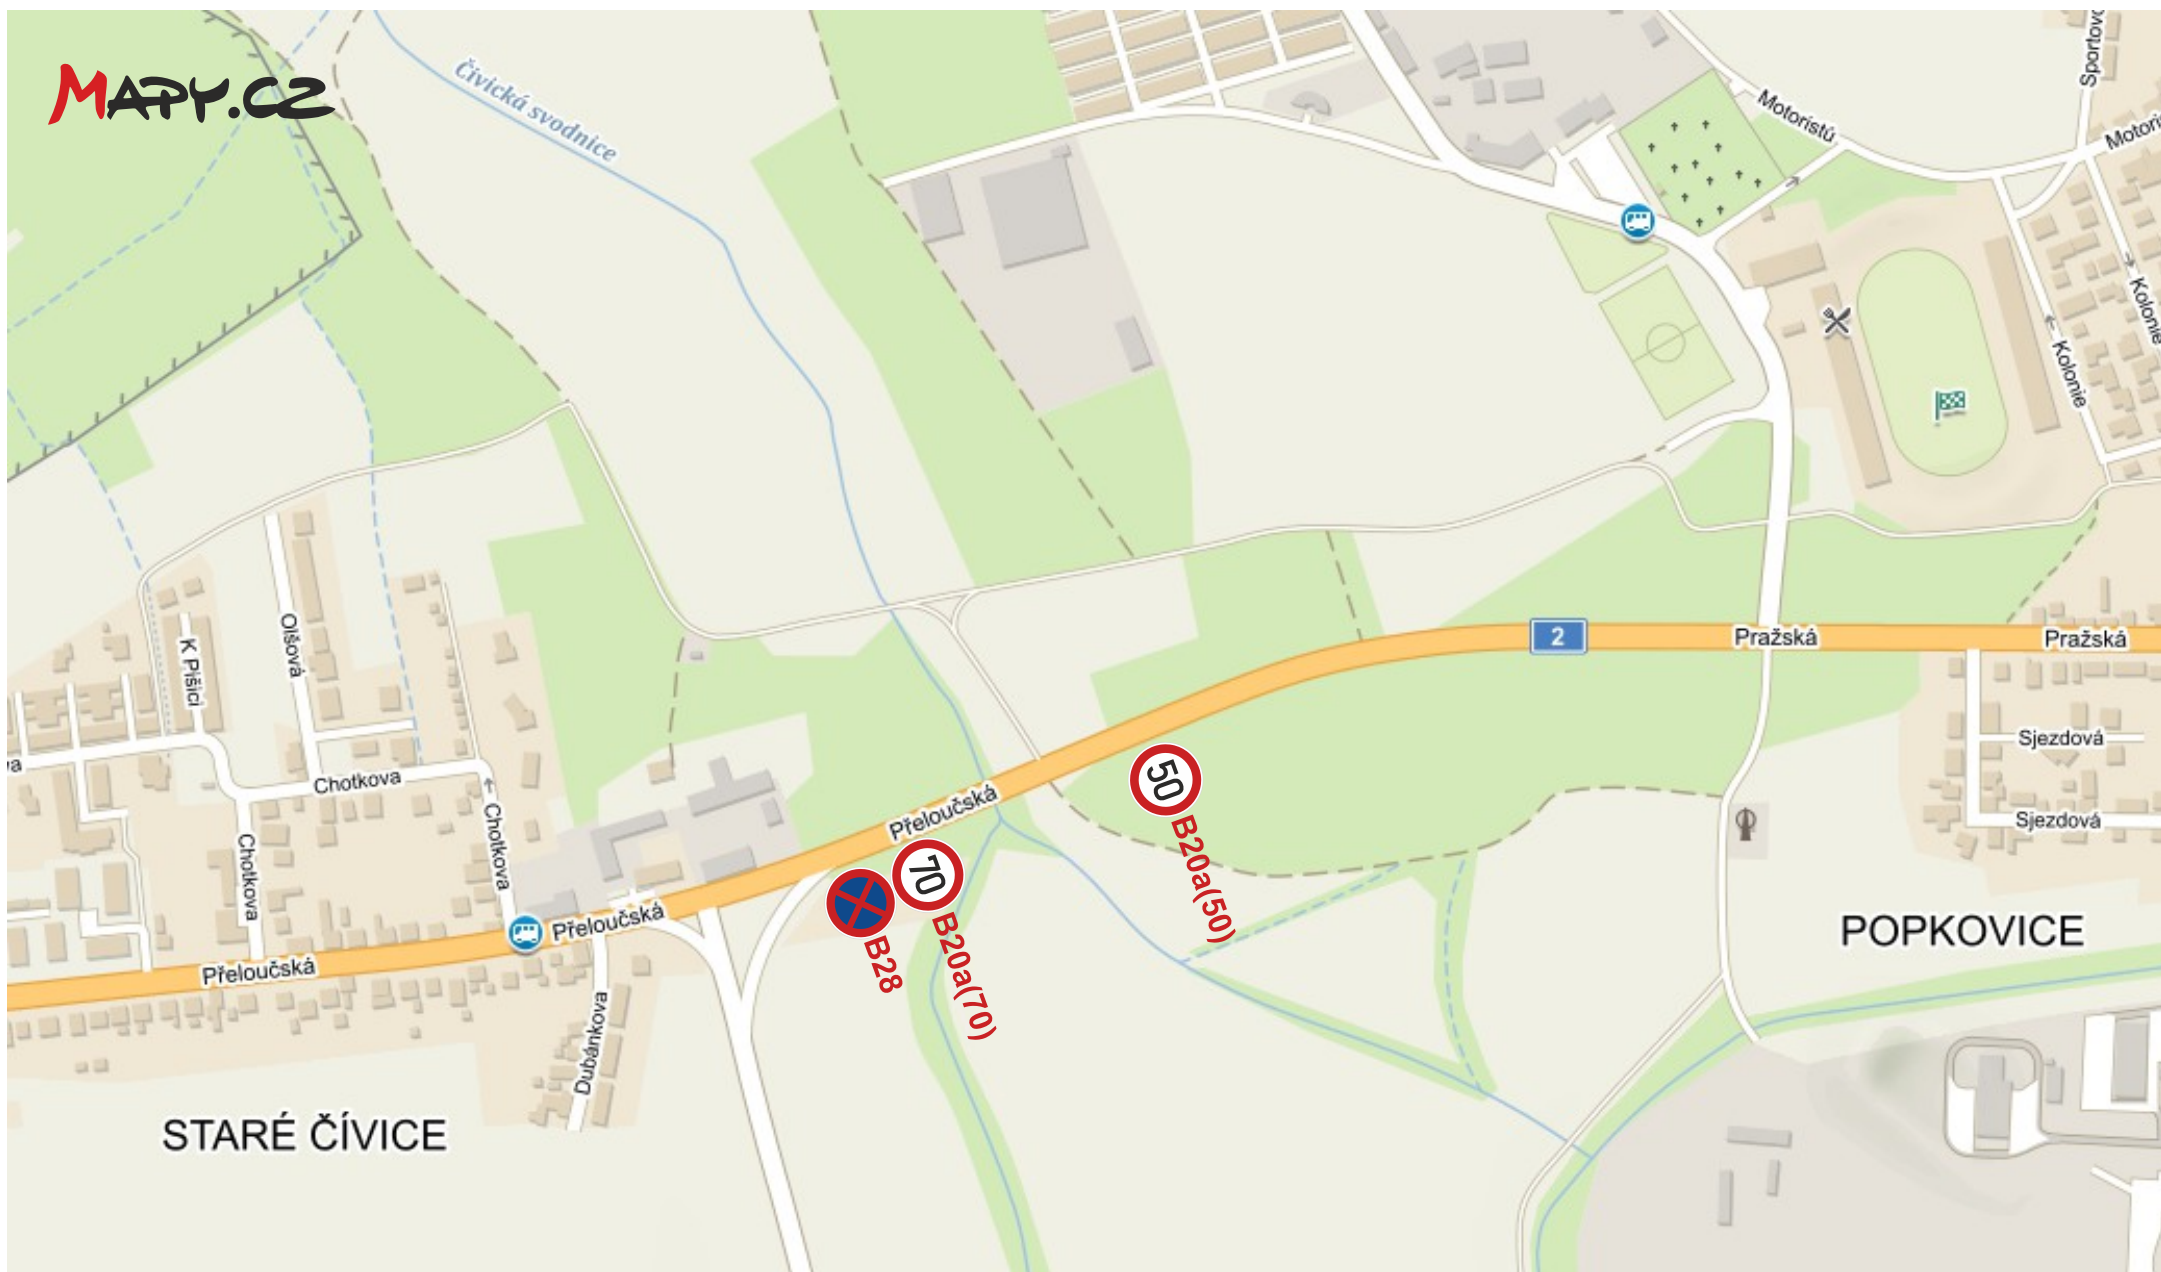


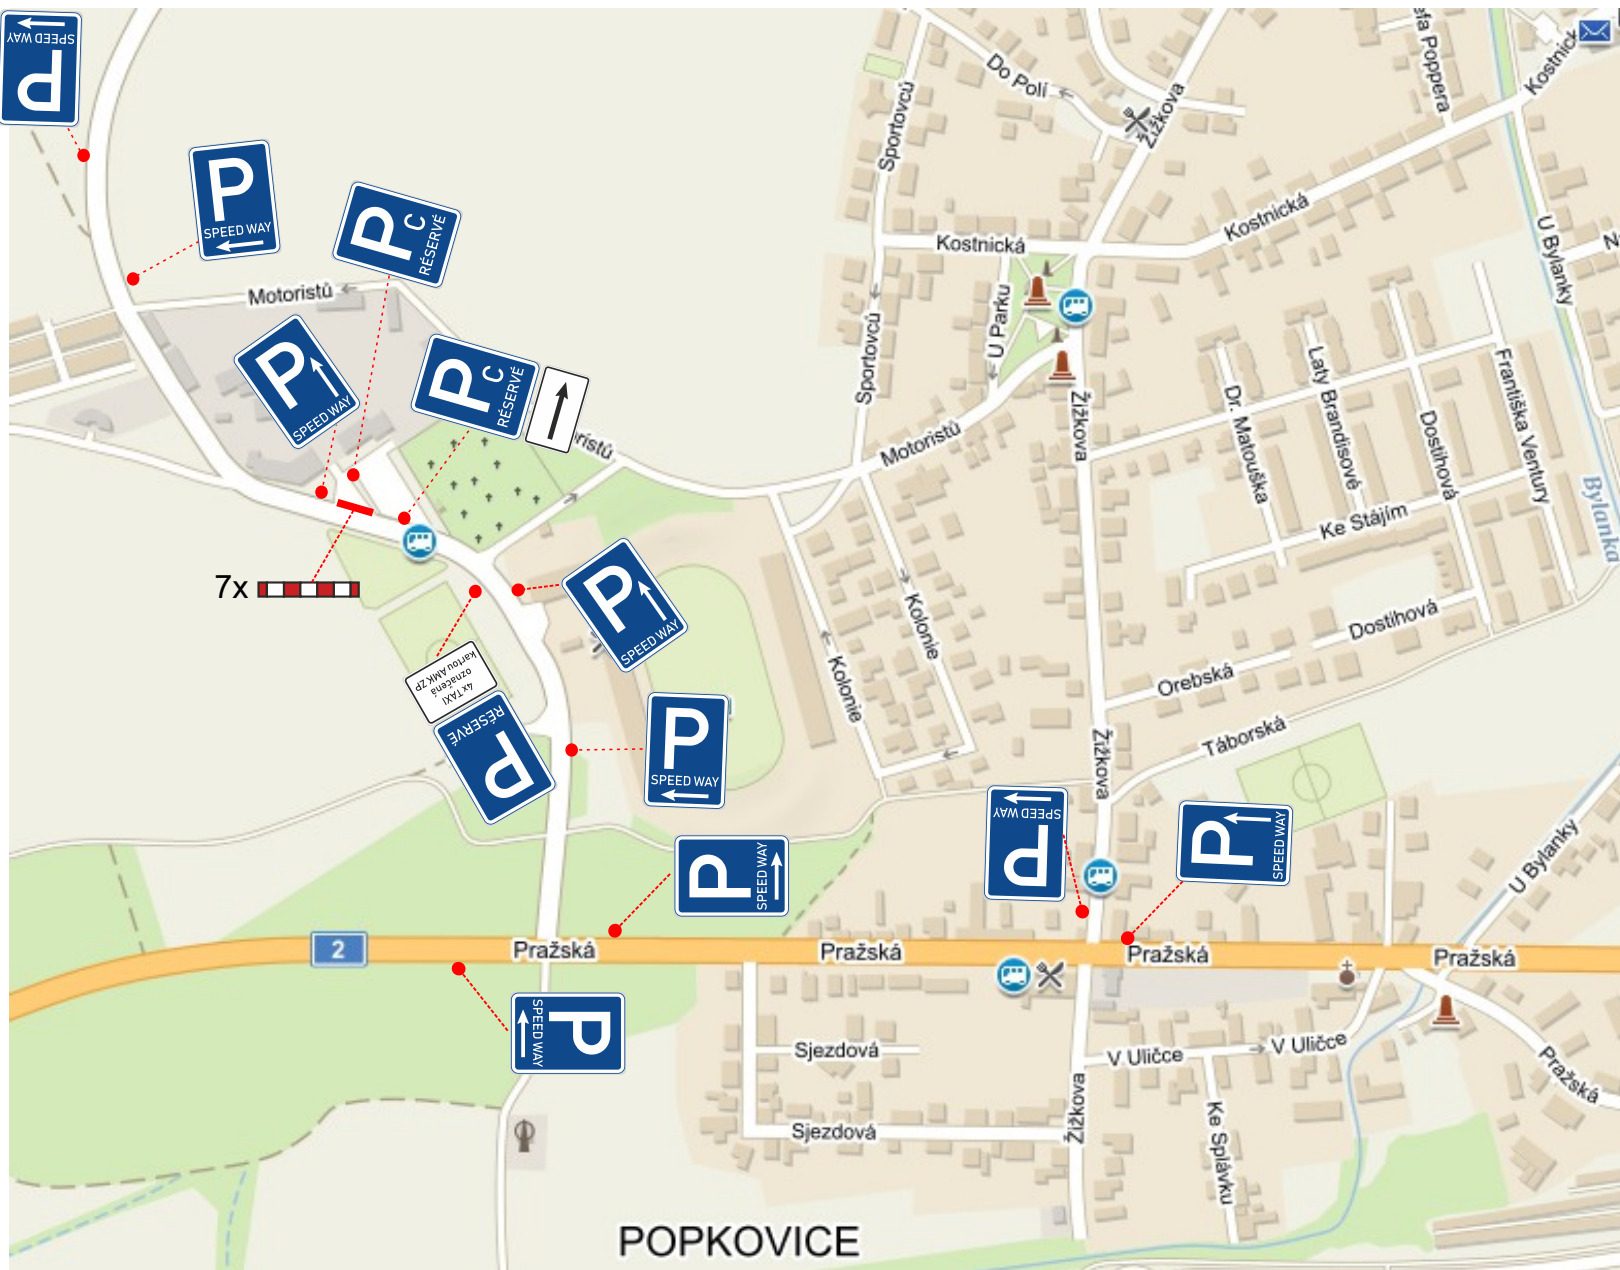


Služby města Pardubic a.s.
dopravní značení
Hůrka 1803, 530 12 Pardubice
mobil 777 656 700



4x TAXI
označená
kartou AMK ZP

-  3x
-  3x
-  3x
-  1x
- 
-  1x
- 
-  1x
-  7x

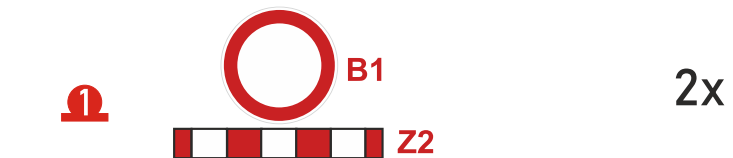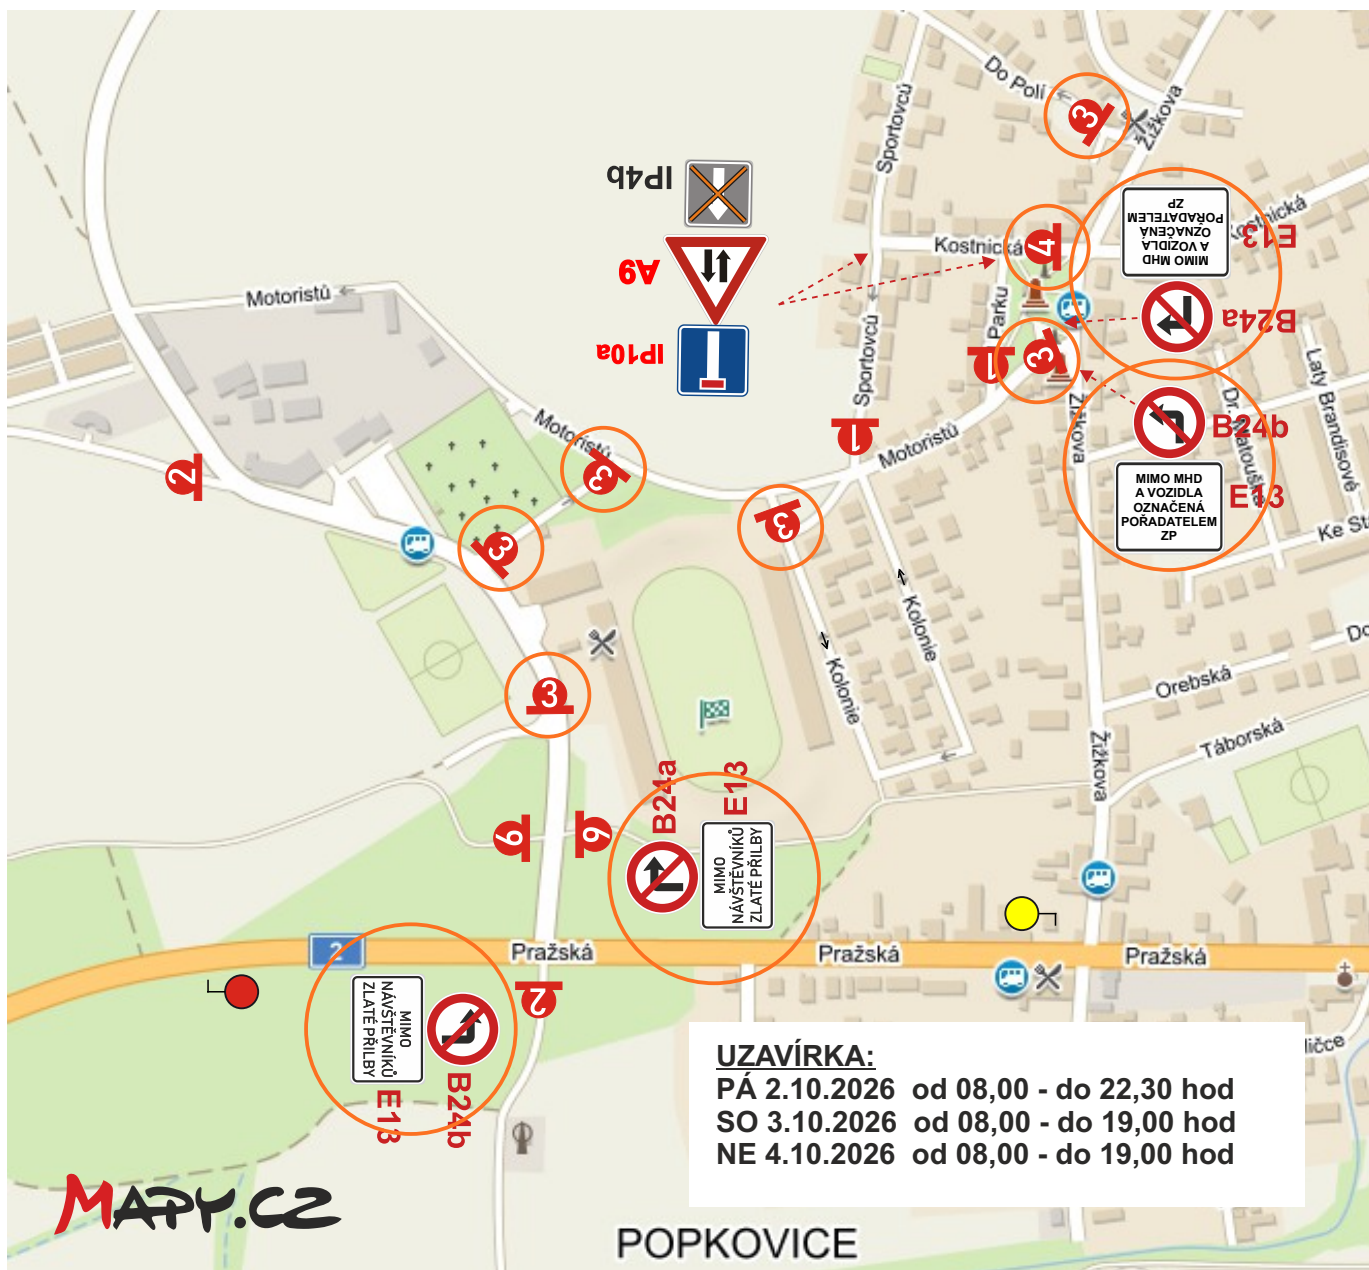

2x

+ E13



„Mimo dopravní obsluhy“

2x



„Mimo vozidel určených pořadatelem“

6x




„Mimo MHD a vozidel určených pořadatelem“


1x



2x

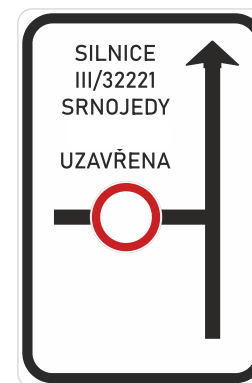

2.10. - 4.10.2026

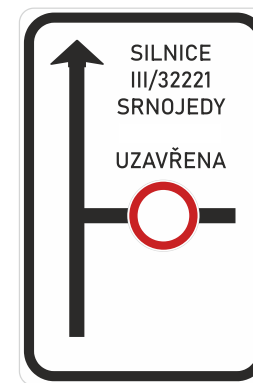

2.10. - 4.10.2026

Služby města Pardubic a.s.
dopravní značení
Hůrka 1803, 530 12 Pardubice
mobil 777 656 700



2x



2x



2x




2x




2x

E13

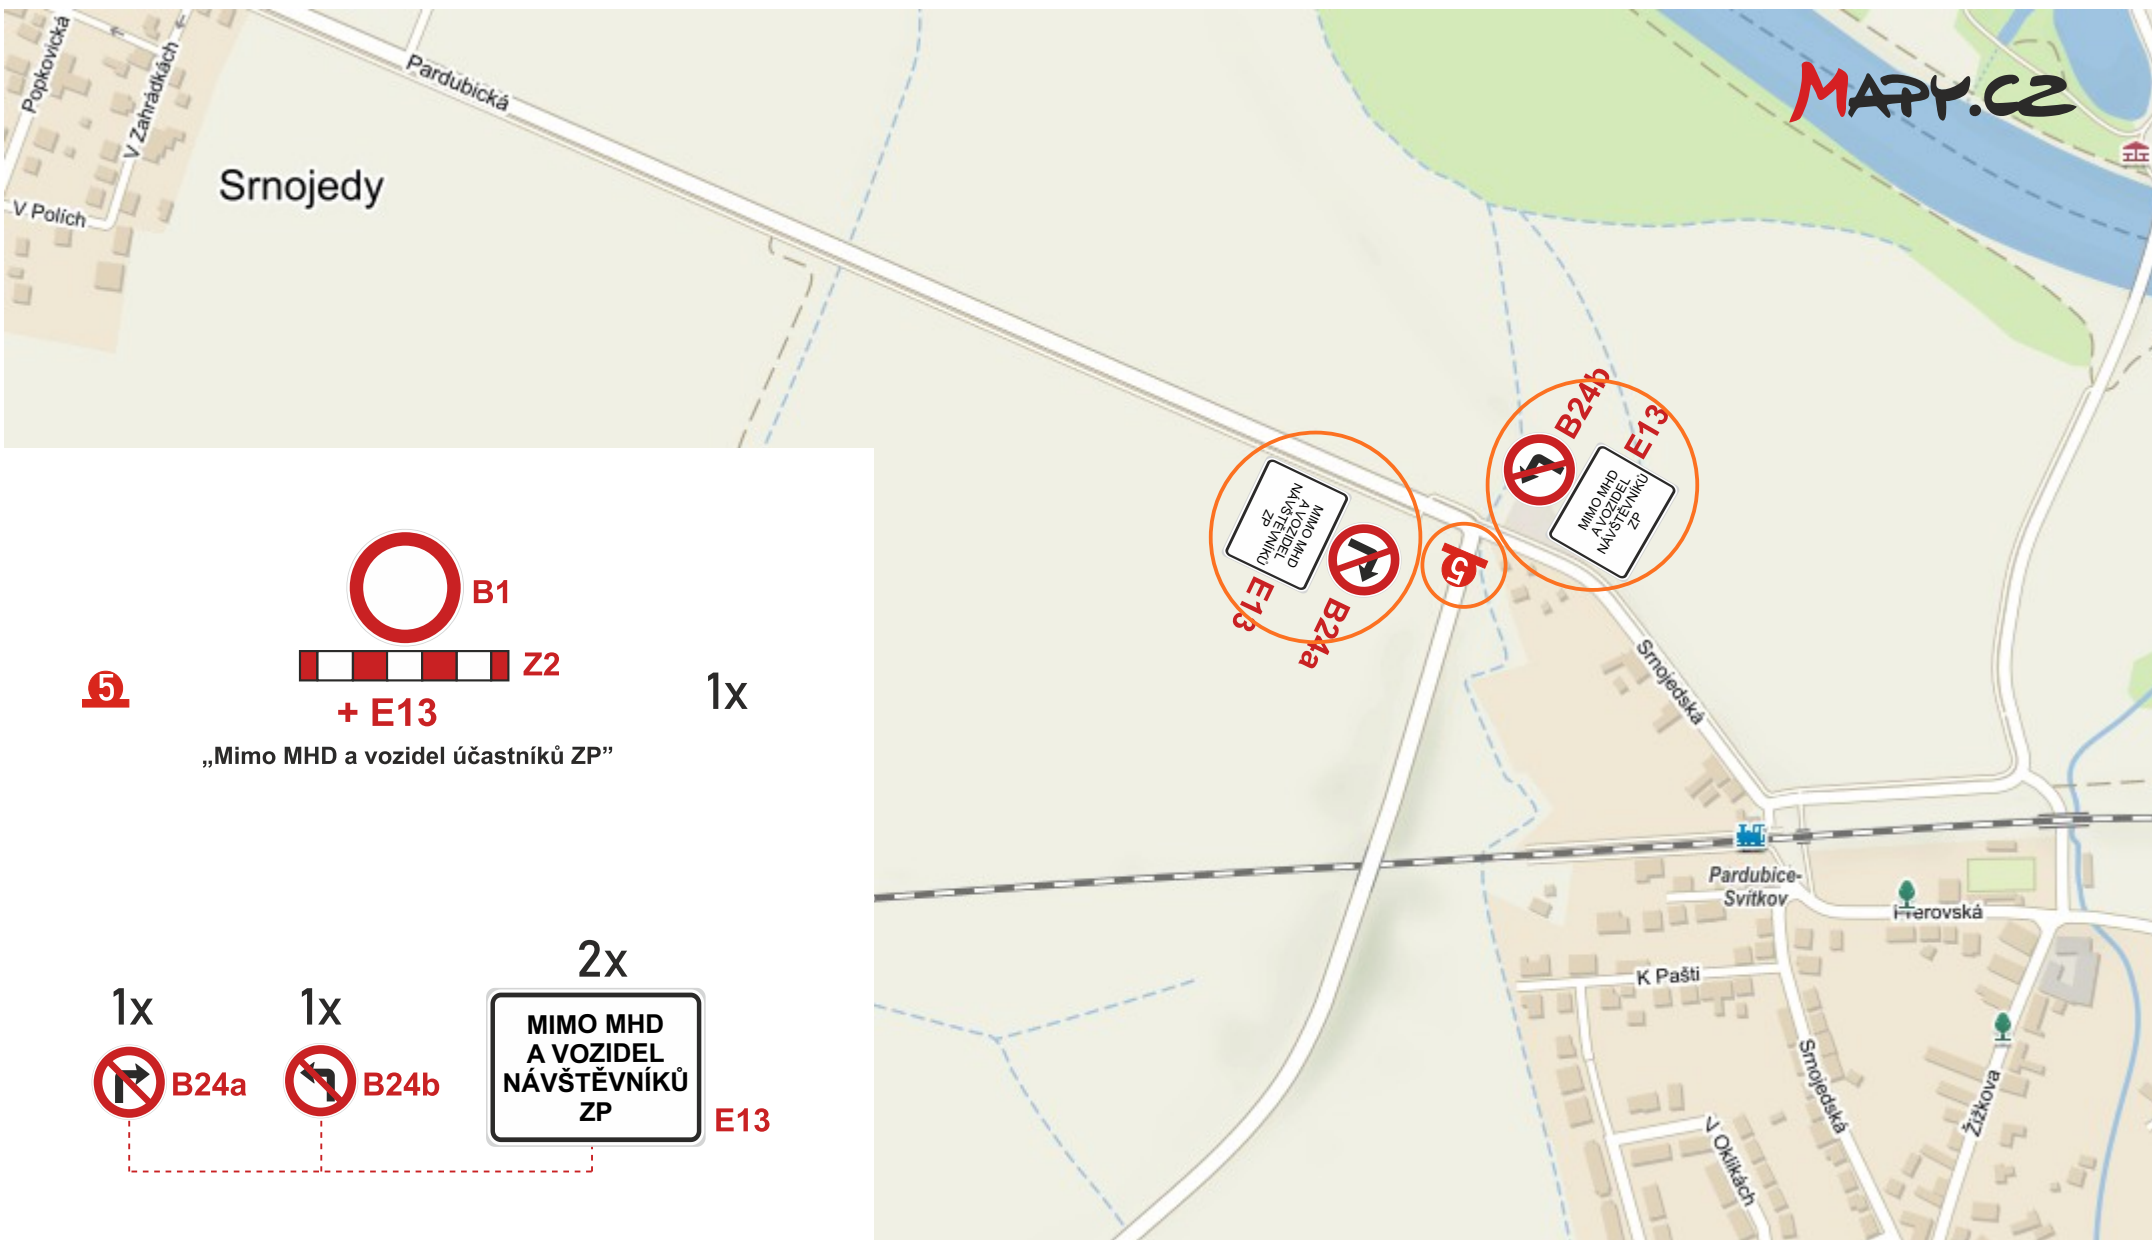

Služby města Pardubic a.s.
dopravní značení
Hůrka 1803, 530 12 Pardubice
mobil 777 656 700



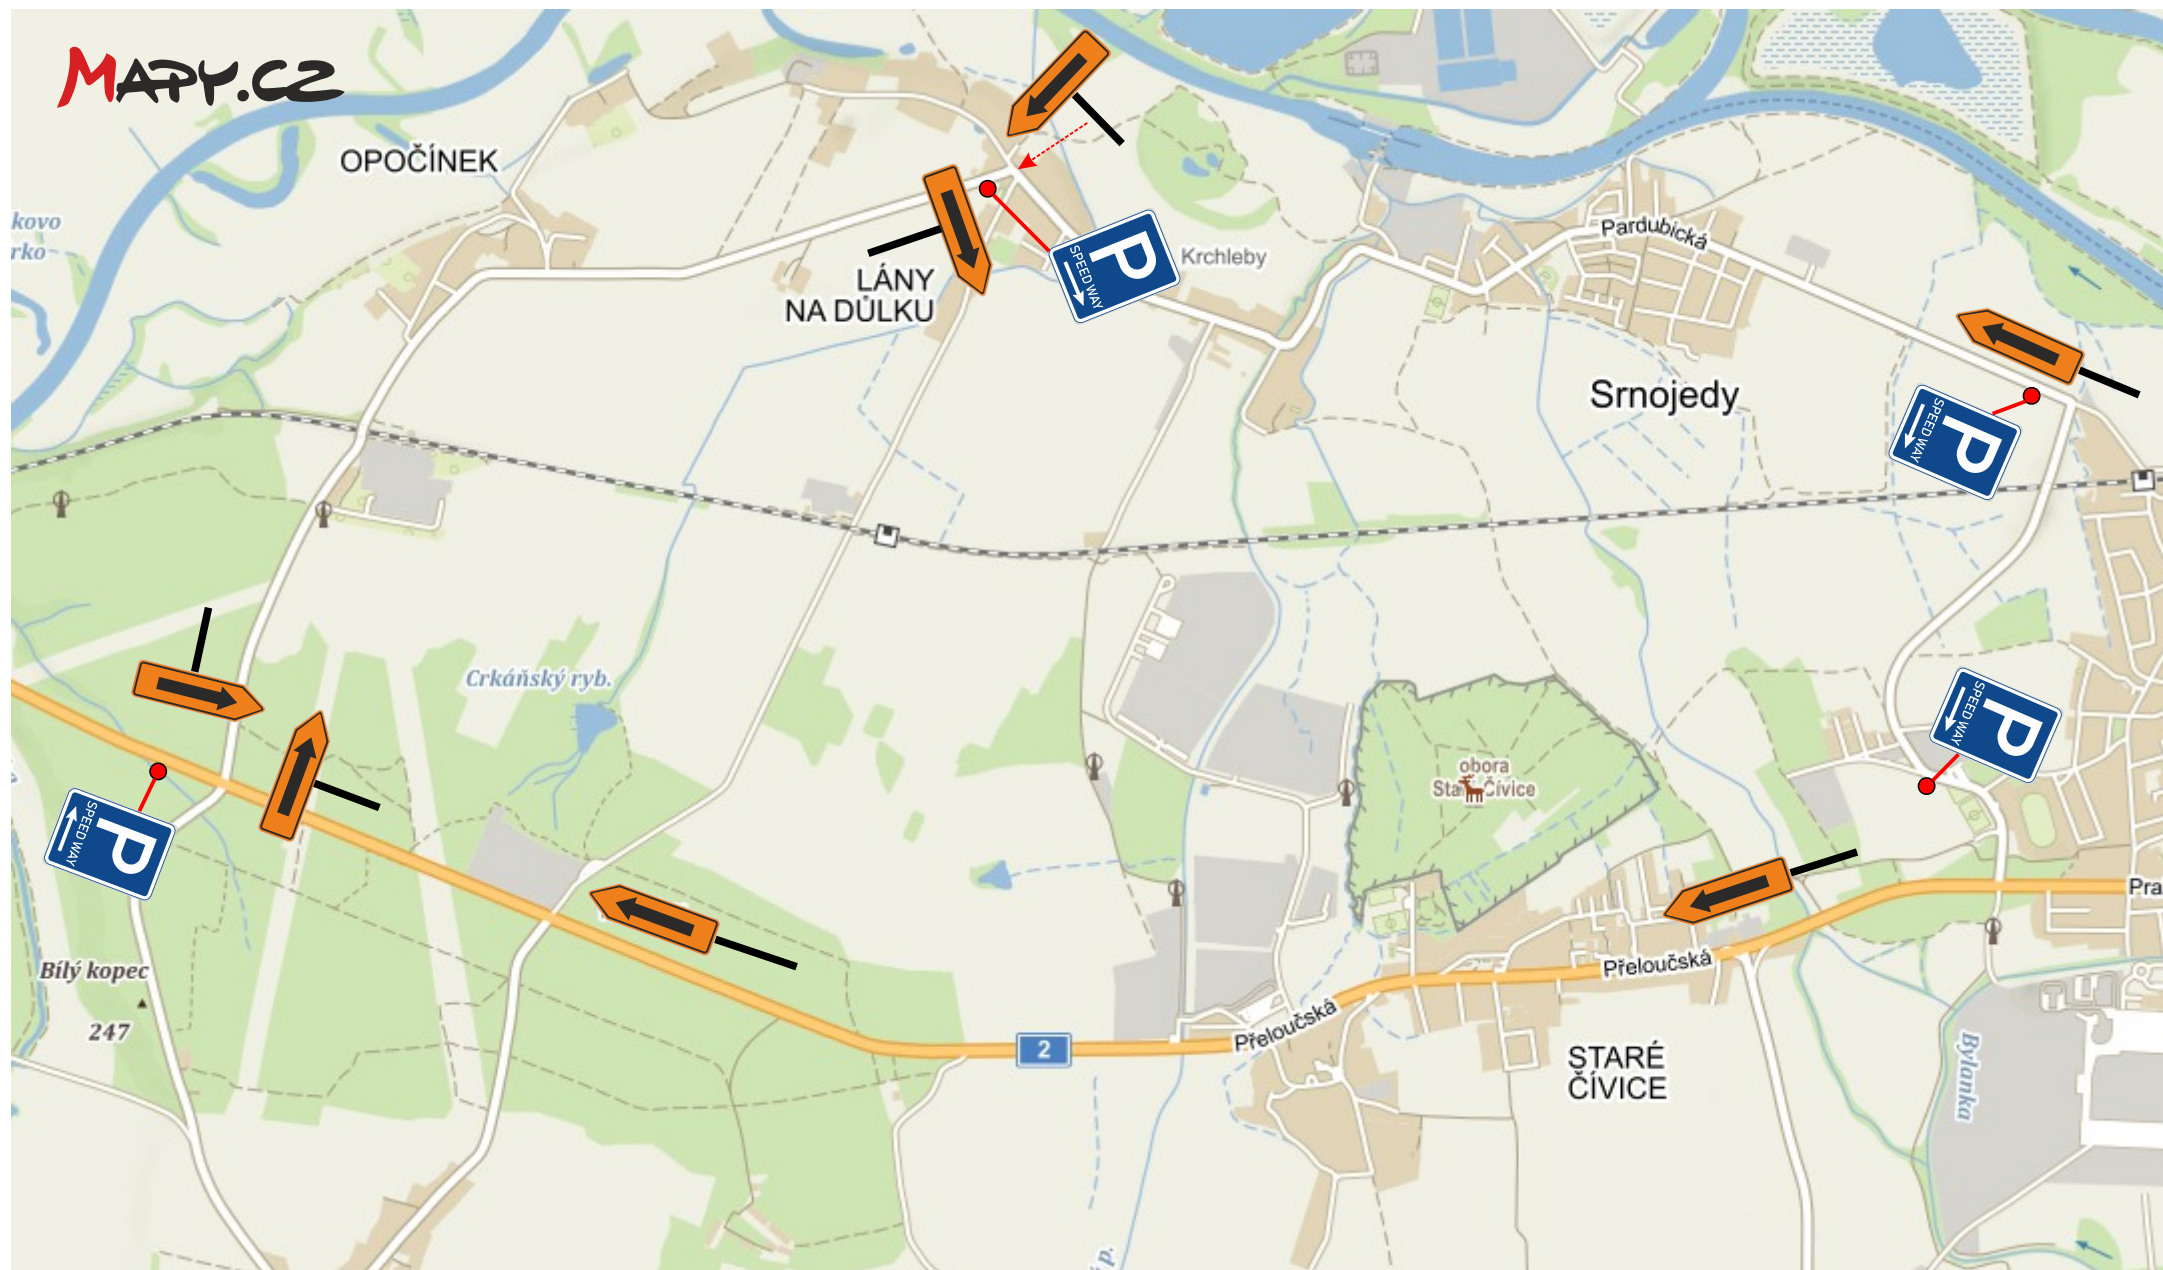

IS11c

Služby města Pardubic a.s.
dopravní značení
Hůrka 1803, 530 12 Pardubice
mobil 777 656 700

