



KUPAX01JZ2T0

**Krajský úřad
Pardubického kraje
odbor dopravy a silničního hospodářství
oddělení silničního hospodářství**

Číslo jednací: KUPA-15084/2026-3
Spisová značka: KUPA-15084/2026 ODSH OSH
Vyřizuje: Ing. Martina Pytáková
Telefon: 466026365
E-mail: martina.pytakova@pardubickykraj.cz
Datum: 4.9.2026

**VEŘEJNÁ VYHLÁŠKA
Opatření obecné povahy**

Krajský úřad Pardubického kraje, odbor dopravy a silničního hospodářství, jako věcně a místně příslušný správní úřad (dále jen „krajský úřad“) dle ustanovení § 77 odst. 1 písm. b) a § 124 odst. 4 písm. b) zákona č. 361/2000 Sb., o provozu na pozemních komunikacích a o změnách některých zákonů (zákon o silničním provozu), ve znění pozdějších předpisů (dále jen „zákon o silničním provozu“), na základě ustanovení § 171 a § 173 zákona č. 500/2004 Sb., správní řád, ve znění pozdějších předpisů (dále jen „správní řád“), na základě podnětu společnosti Chládek a Tintěra, Pardubice a.s., K Vápence 2677, 530 02 Pardubice, IČ: 25253361 zastoupené podnikající fyzickou osobou Jaroslavem Michkem – DIOZ, Polizy 4, 503 26 Osice, IČO 68461135 (dále jen „žadatel“), podaného dne 28.7.2026,

stanovuje

v souladu s § 77 odst. 5 zákona o silničním provozu, po projednání s dotčeným orgánem Policií České republiky, Krajským ředitelstvím policie Pardubického kraje, Odborem služby dopravní policie, Na Spravedlnosti 2516, 530 48 Pardubice, který vydal vyjádření dne 2.9.2026 pod č. j. KRPE-72187-3/ČJ-2026-1700DP,

přechodnou úpravu provozu

na silnici I/35, v úseku Holice – Vysoké Mýto, okres Ústí nad Orlicí a Pardubice, a to umístěním přechodného dopravního značení dle situace dopravně inženýrských opatření „I/35 uvedení do provozu provizoria mostu 35-086“, která je nedílnou součástí tohoto opatření, a dle podmínek Krajského ředitelství policie Pardubického kraje uvedených ve vyjádření pod č.j. KRPE-72187-3/ČJ-2026-1700DP ze dne 2.9.2026.

Důvodem přechodné úpravy provozu je převedení provozu ze silnice I/35 na mostní provizorium mostu ev. č. 35-086 Zámrsrk.

Termín přechodné úpravy provozu: od 10.9.2026 do 15.5.2027

O přechodnou úpravu provozu požádala dne 28.7.2026 společnost Chládek a Tintěra, Pardubice a.s., K Vápence 2677, 530 02 Pardubice, IČ: 25253361 zastoupená podnikající fyzickou osobou Jaroslavem Michkem – DIOZ, Polizy 4, 503 26 Osice, IČO 68461135.

Jméno a telefonní číslo odpovědného pracovníka za organizaci a zabezpečení prací:

Chládek a Tintěra, Pardubice a.s., IČ: 25253361, Jan Nožka, DiS., tel. č. 602 776 144

Dopravní značení provedte jako: přenosné svislé dopravní značení a zařízení

Velikost dopravního značení: základní rozměrová řada

Provedení dopravního značení: retroreflexní

Odpovědná právnická osoba: Chládek a Tintěra, Pardubice a.s., IČ: 25253361

Kontaktní osoba: Jan Nožka, DiS., tel. č. 602 776 144

Dodavatel dočasného dopravního značení: Jaroslav Michek – DIOZ, IČO 68461135, Jaroslav Michek, tel. č. 777 814 646

Další podmínky pro osazení přechodné úpravy provozu:

1. Dopravní značení bude provedeno dle situace dopravního značení, která je nedílnou součástí tohoto stanovení, a dle vyjádření Krajského ředitelství policie Pardubického kraje č.j. KRPE-72187-3/ČJ-2026-1700DP.
2. Přechodná úprava provozu bude zkoordinována s případnými probíhajícími akcemi.
3. Pokud není stanoveno jinak, umístění přenosných dopravních značek musí splňovat podmínky stanovené v Příručce pro označování pracovních míst na dálnicích a silnicích, vydání 11/2023.
4. Přenosné dopravní značení a dopravní zařízení bude umístěno odbornou firmou.
5. Ze strany zhotovitele během provádění prací nesmí dojít k ohrožení bezpečnosti silničního provozu a bude dbáno o neporušenost, úplnost a čistotu dopravního značení. Přenosná značení musí být zajištěna tak, aby vlivem povětrnostních podmínek nedošlo ke změně jejich polohy.
6. Dopravní značení bude umístěno tak, aby netvořilo překážku rozhledových poměrů.
7. Dopravní značky a zařízení musí být pro účastníky provozu viditelné z dostatečné vzdálenosti, v obci nejméně 50 m, mimo obec 100 m a nesmí zasahovat do průjezdního profilu komunikace.
8. Po dokončení prací bude dopravní značení neprodleně odstraněno.
9. Dopravní značení a dopravní zařízení bude v souladu s ustanovením § 78 zákona o silničním provozu umístěno pouze po dobu trvání důvodu, a to na dobu nezbytně nutnou.
10. Pro umístění přenosného DZ nesmí být využívány sloupky stávajícího svislého dopravního značení.
11. Budou dodrženy podmínky z vyjádření Policie České republiky, Krajského ředitelství policie Pardubického kraje, Odboru služby dopravní policie ze dne 2.9.2026 pod č. j. KRPE-72187-3/ČJ-2026-1700DP:
 - a. **Požadujeme** doplnění všech DZ č. B13 „12 t“ o DZ č. E13 „Jediné vozidlo 40 t“ tak jak je skutečný význam omezení na mostním provizoriu. Pod DZ č. E13 bude umístěna navržená DZ E3a s uvedením skutečné vzdálenosti.
 - b. Součástí stanovení přechodné úpravy provozu jsou i betonová svodidla umístěna v předpolí mostního provizoria. Tato bude řádně spojena a budou na nich umístěny odrazky nebo návěstce směrových sloupků.
 - c. Omezení hmotnosti musí odpovídat příslušným technickým podmínkám dle zvoleného typu mostního provizoria a mostní prohlídky.
 - d. Přenosné svislé dopravní značky nesmí být umístěny do rozhledových polí připojení pozemních komunikací (čl. 5.2.9 ČSN 73 6102) a rozhledových polí připojení sousedních nemovitostí (čl. 12.7 ČSN 73 6110) na pozemní komunikace.
 - e. Dopravní značení bude umístěno pouze na dobu nezbytně nutnou pro zajištění BESIP.
 - f. Dopravní značení bude provedeno a umístěno dle "Zásad pro dopravní značení na pozemních komunikacích" (TP 65), příručky ŘSD ČR „Příručky pro označování pracovních míst na dálnicích a silnicích“, „Zásad pro orientační dopravní značení na pozemních komunikacích“ (TP 100), „Zásad pro informačně orientační značení na pozemních komunikacích (TP 117), „Zásad pro vodorovné dopravní značení na pozemních komunikacích (TP 133), ČSN EN 1436+A1 a ČSN EN 12899-1. Užití dopravní značení bude schváleno pro užití na pozemních komunikacích.
12. Toto stanovení přechodné úpravy silničního provozu musí být na místě předloženo kontrolním orgánům.
13. Krajský úřad Pardubického kraje, odbor dopravy a silničního hospodářství, si vyhrazuje právo toto stanovení změnit, nebo doplnit, pokud si to bude vyžadovat veřejný zájem.

Odůvodnění:

Dne 28.7.2026 podala společnost Chládek a Tintěra, Pardubice a.s., K Vápence 2677, 530 02 Pardubice, IČ: 25253361 zastoupená podnikající fyzickou osobou Jaroslavem Michkem – DIOZ, Polízy 4, 503 26 Osice, IČO 68461135, na krajský úřad podnět ke stanovení přechodné úpravy provozu na silnici I/35, v úseku Holice – Vysoké Mýto, okres Ústí nad Orlicí a Pardubice, a to umístěním přechodného dopravního značení dle situace dopravně inženýrských opatření „I/35 uvedení do provozu provizoria mostu 35-086“, která je nedílnou součástí tohoto opatření, a dle podmínek Krajského ředitelství policie Pardubického kraje uvedených ve vyjádření pod č.j. KRPE-72187-3/ČJ-2026-1700DP ze dne 2.9.2026.

Důvodem přechodné úpravy provozu je převedení provozu ze silnice I/35 na mostní provizorium mostu ev. č. 35-086 Zámorsk.

Podnět byl projednán s dotčeným orgánem Policií České republiky, Krajským ředitelstvím policie Pardubického kraje, Odborem služby dopravní policie, ve smyslu ustanovení § 77 odst. 3 zákona o silničním provozu a vyhlášky č. 294/2015 Sb., kterou se provádějí pravidla provozu na pozemních komunikacích, ve znění pozdějších předpisů, který vydal vyjádření dne 2.9.2026 pod č. j. KRPE-72187-3/ČJ-2026-1700DP.

Dle ustanovení § 77 odst. 5 zákona o silničním provozu krajský úřad nedoručoval návrh opatření obecné povahy a nevyžýval dotčené osoby k podávání připomínek nebo námitek.

Správní orgán podnět posoudil dle platné právní úpravy, dle zákona o silničním provozu, dle vyhlášky č. 294/2015 Sb., kterou se provádějí pravidla provozu na pozemních komunikacích, ve znění pozdějších předpisů a v souladu s § 77 odst. 5 zákona o silničním provozu stanovil přechodnou úpravu provozu formou opatření obecné povahy veřejnou vyhláškou.

Poučení:

Proti opatření obecné povahy nelze dle § 173 odst. 2 správního řádu podat opravný prostředek.

„otisk úředního razítka“

Mgr. Zdeněk Semorád
vedoucí odboru dopravy a silničního hospodářství
v zastoupení Ing. Roman Kyncl
vedoucí oddělení silničního hospodářství

k vyvěšení na úřední desce :

Krajský úřad Pardubického kraje, Komenského náměstí 125, 532 11 Pardubice

Toto opatření obecné povahy musí být vyvěšeno po dobu 15 dnů na úřední desce orgánu, který písemnost doručuje a zveřejněno způsobem umožňujícím dálkový přístup. Vývěsní lhůta začíná den následující po dni vyvěšení, sejmutí vyhlášky je možné následující pracovní den po posledním dni vývěsní lhůty. Po uplynutí lhůty jej potvrzené vraťte zpět Krajskému úřadu Pardubického kraje, odboru dopravy a silničního hospodářství. Opatření obecné povahy nabývá účinnosti pátým dnem po vyvěšení.

Vyvěšeno dne:

Sejmuto dne:

Razítko a podpis orgánu, který potvrzuje vyvěšení a sejmutí opatření obecné povahy na úřední desce a současně zveřejnění způsobem umožňující dálkový přístup.

Příloha:

situace dopravního značení

Obdrží:

účastník řízení:





Jaroslav Michek – DIOZ, Polizy 4, 503 26 Osice, IČO: 68461135

dotčené orgány:

Policie České republiky, Krajské ředitelství policie Pardubického kraje, Odbor služby dopravní policie, Na Spravedlnosti 2516, 530 48 Pardubice

na vědomí:

Ředitelství silnic a dálnic s.p., Čerčanská 2023/12, Krč, 140 00 Praha 4 – Správa Pardubice

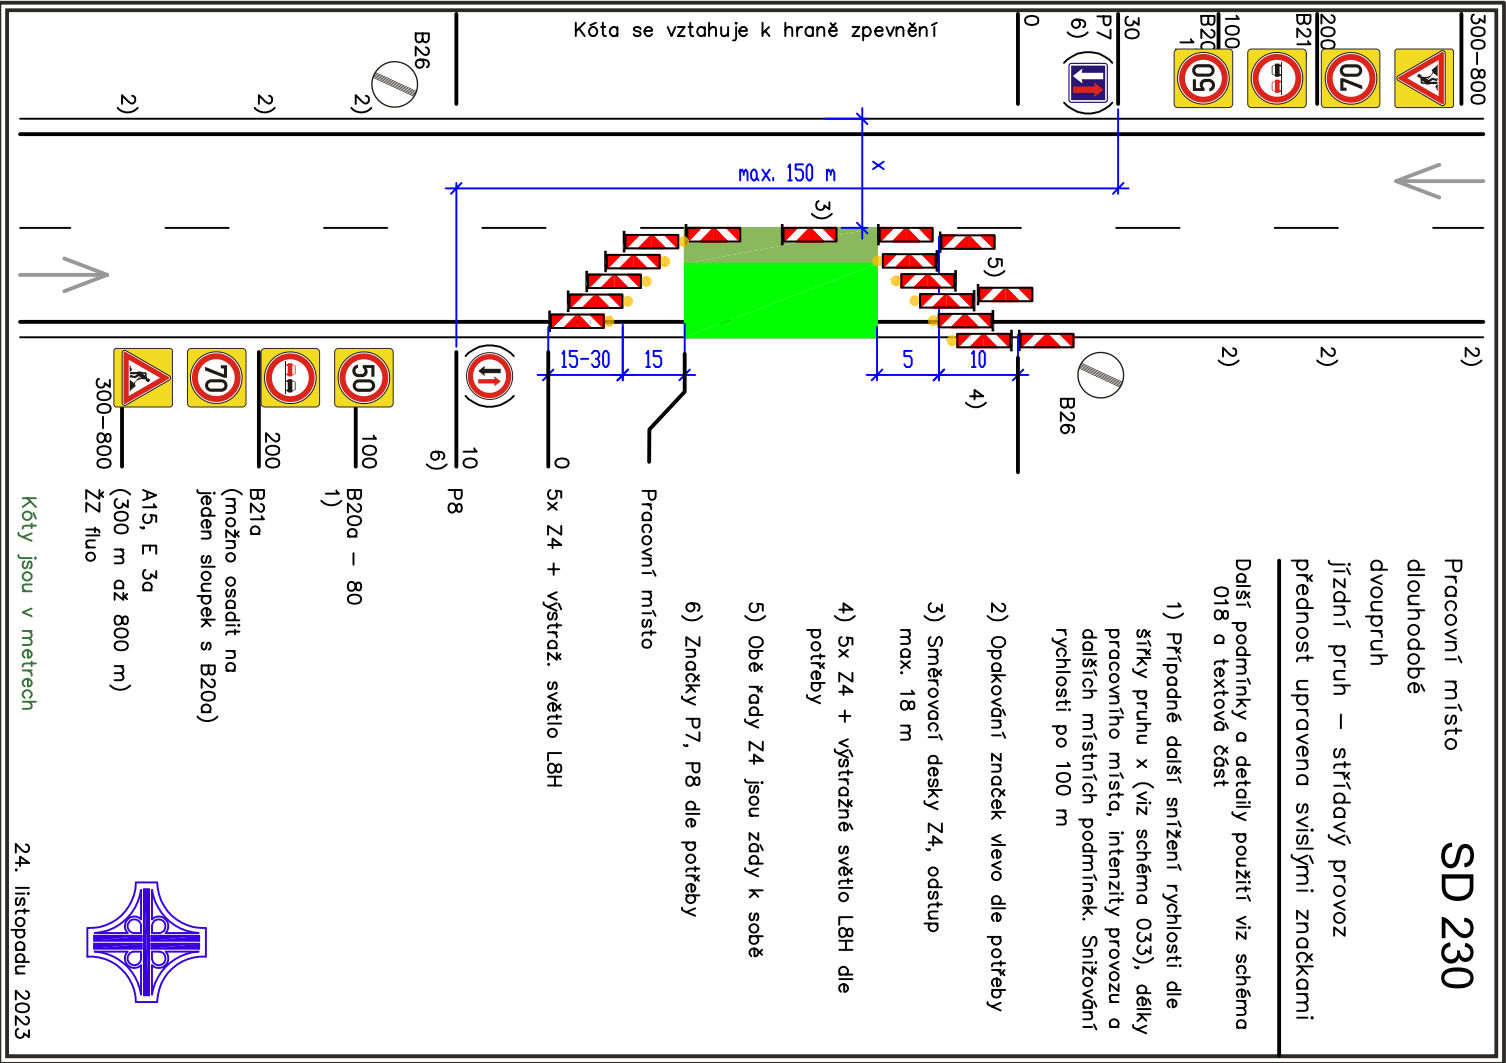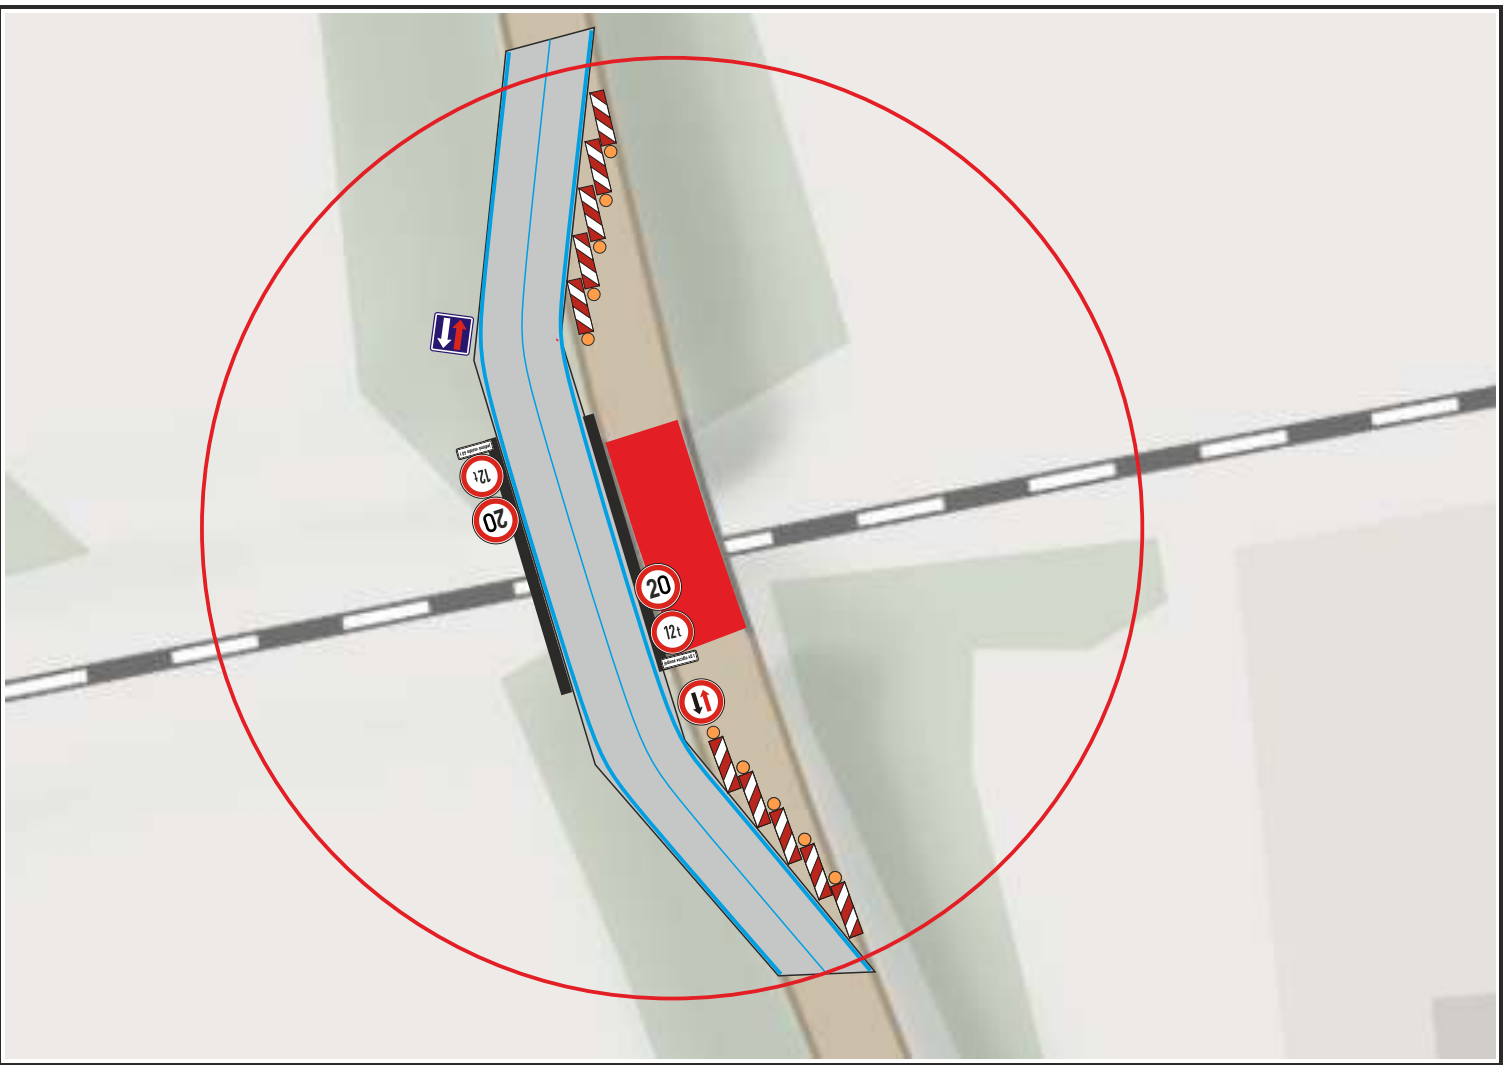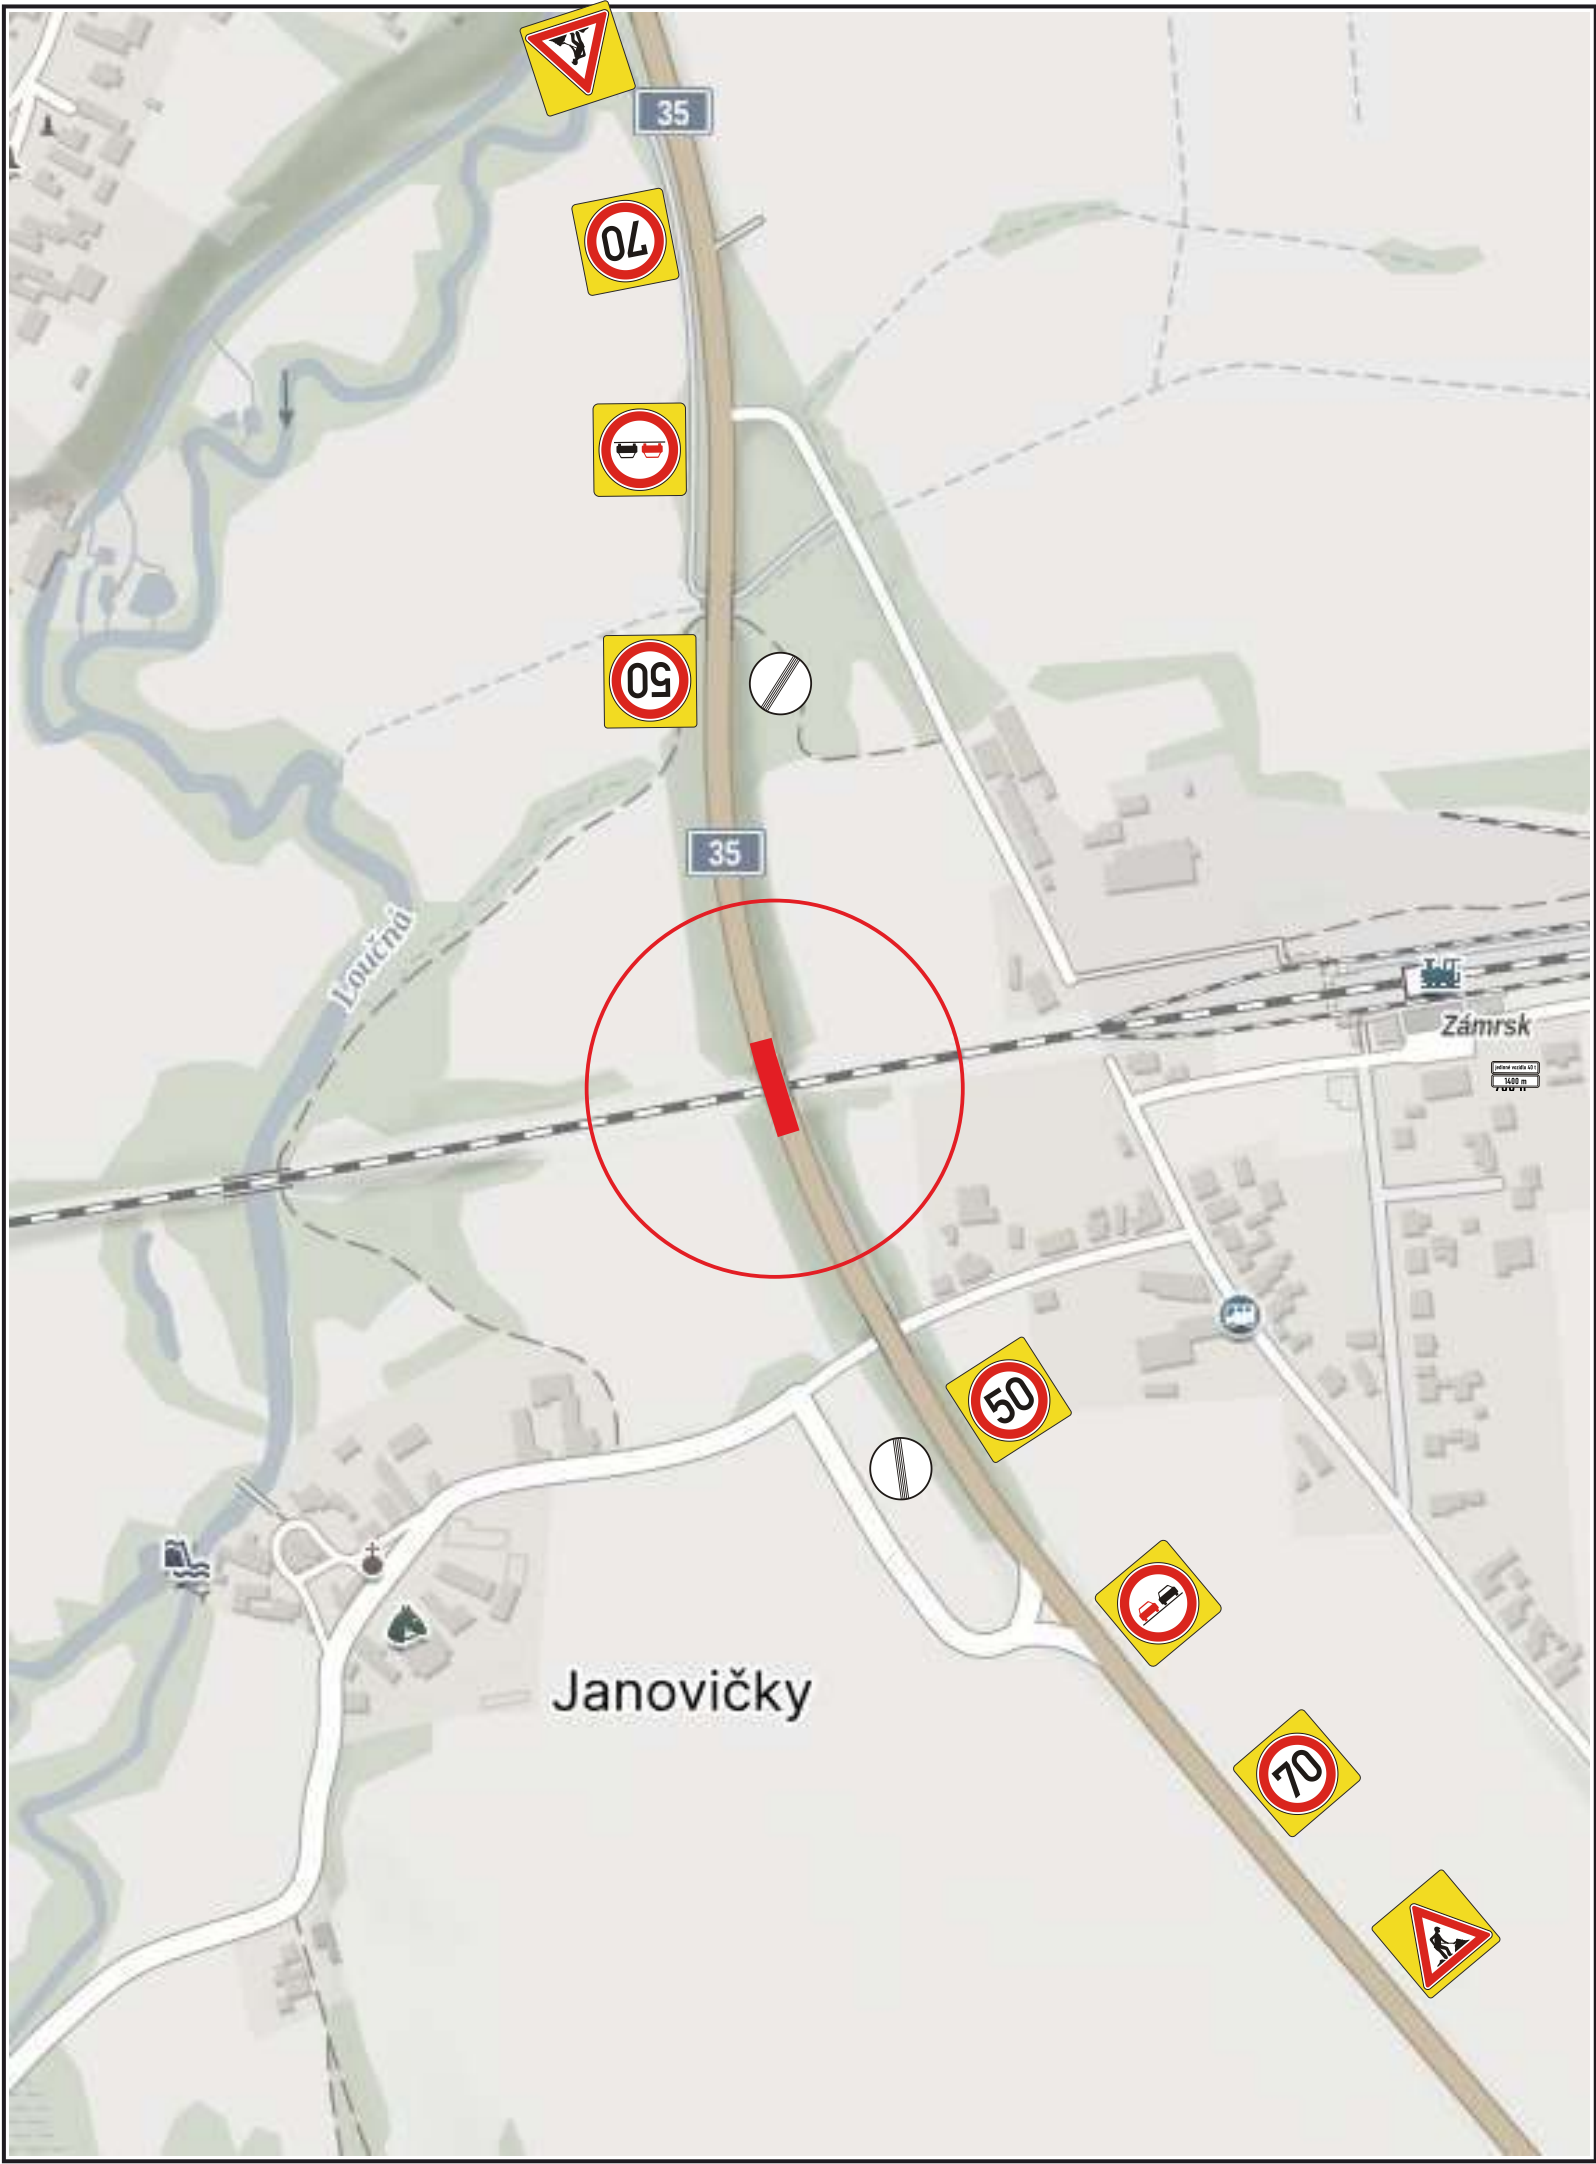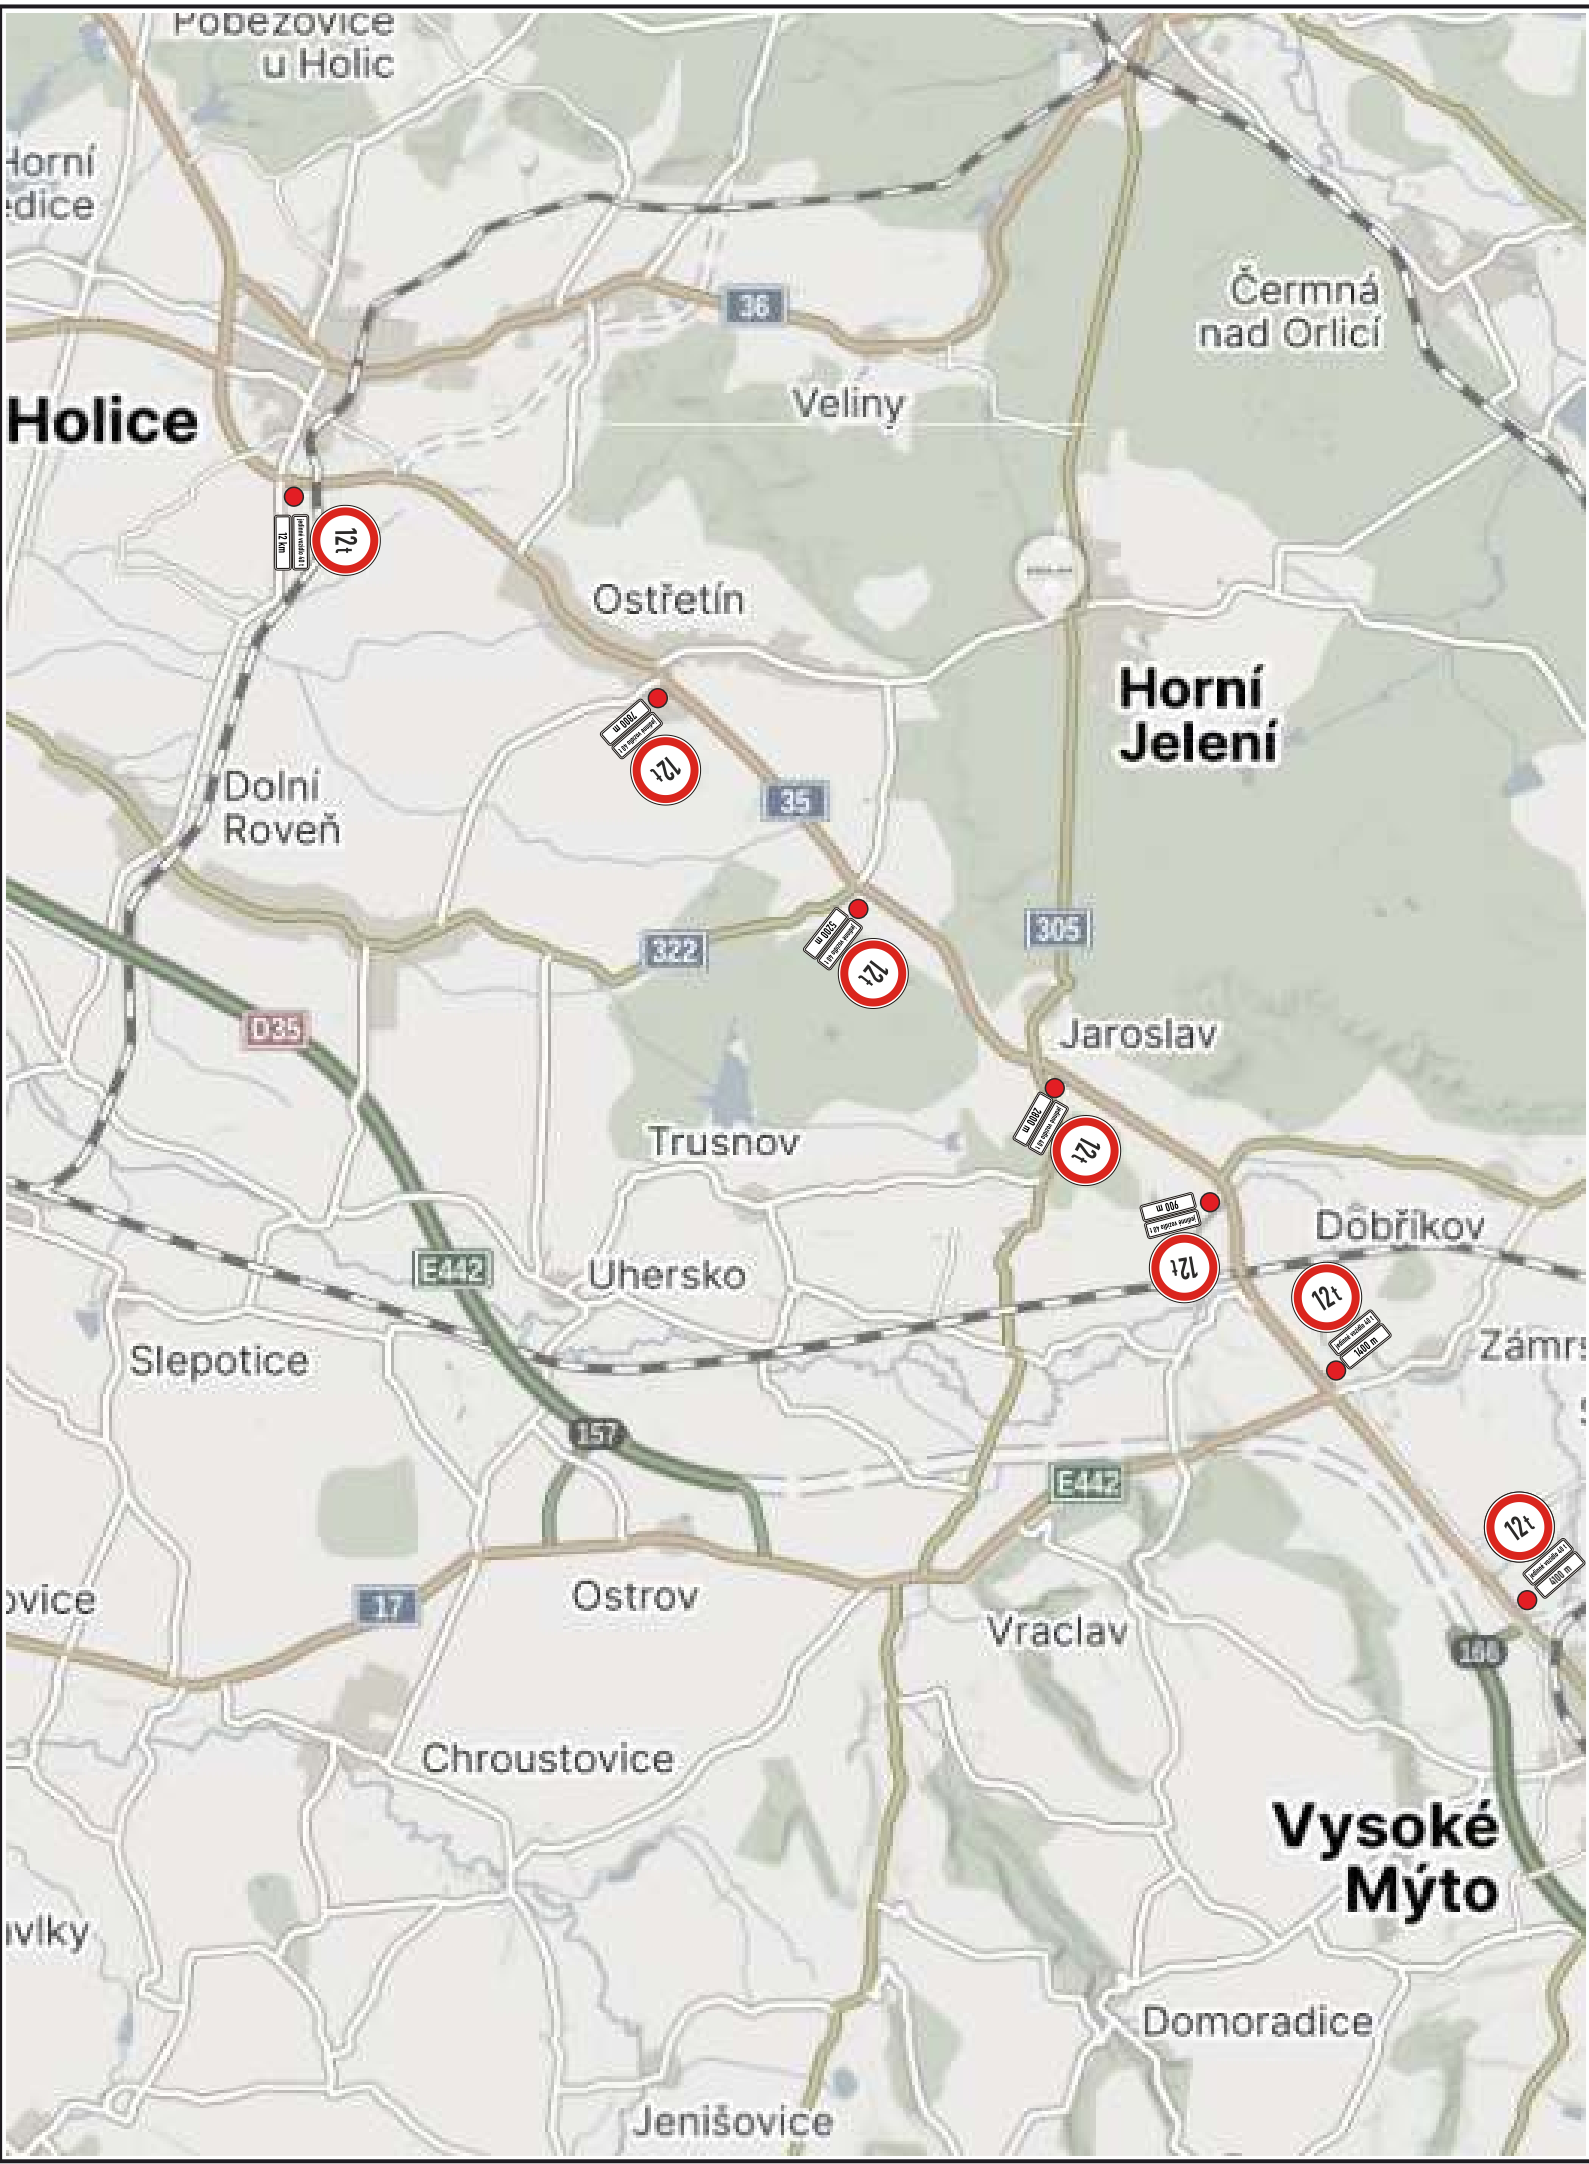

TECHNICKÁ ZPRÁVA:
Navržená úprava provozu řeší dopravní situaci mostu ev.č. 35-086 po převedení a spuštění provozu po provizorním mostu.
Návrh DIO je v souladu s příručkou pro označování pracovních míst na dálnicích a silnicích I. třídy, díl I. všeobecná část a schematická řada S. Jako základní schéma je navrženo **SD230 po úpravě**.
Provoz na provizoriu bude usměrněn pomocí DZ Z4 a řízen DZ P7 a P8.



SD 230 PO ÚPRAVĚ

Souhlasíme s návrhem přechodné úpravy provozu, uzavírkou a zvláštním užíváním.
Zároveň se vzdáváme práva vyjádřit se k podkladům rozhodnutí ve smyslu § 36 odst. 3 správního řádu.

Objednatel:	
-------------	--

Autor projektu	DIOZ - dopravní značení	
Kreslil	Jaroslav Michek - 777 814 646	
Kraj: Pardubický	Okres: Chrudim	Obec: Zámrs
Akce: I/35 - UVEDENÍ DO PROVOZU PROVIZORIA MOSTU 35-086		
10.09.2026 - 15.05.2027		
Datum	02/2026	
Stupeň PD	DIO	
Měřítko	-	
Formát	3xA4	