



KUPAX01K4T99

**Krajský úřad
Pardubického kraje
odbor dopravy a silničního hospodářství
oddělení silničního hospodářství**

Číslo jednací: KUPA-16275/2026-10
Spisová značka: KUPA-16275/2026 ODSH OSH
Vyřizuje: Ing. Jan Kysilka
Telefon: 466026134
E-mail: jan.kysilka@pardubickykraj.cz
Datum: 18.09.2026

VEŘEJNÁ VYHLÁŠKA

OPATŘENÍ OBECNÉ POVAHY

Krajský úřad Pardubického kraje, odbor dopravy a silničního hospodářství, jako věcně a místně příslušný orgán státní správy ve věcech provozu na pozemních komunikacích dle ustanovení § 124 odst. 4 písm. b) a ustanovení § 77 odst. 1 písm. b) a zákona č. 361/2000 Sb., o provozu na pozemních komunikacích a o změnách některých zákonů, ve znění pozdějších předpisů (dále jen „zákon o silničním provozu“), na základě ustanovení § 173 zákona č. 500/2004 Sb., správní řád, ve znění pozdějších předpisů (dále jen „správní řád“), po stanovisku Policie České republiky, Krajské ředitelství policie Pardubického kraje, Územní odbor Pardubice, Dopravní inspektorát, Rožkova 2757, 53002 Pardubice, pod č. j. KRPE-82425-3/ČJ-2026-170606, ze dne 9. 9. 2026, na základě žádosti společnosti Dostihové závodiště Pardubice a.s., se sídlem Pražská 607, 53002 Pardubice, IČ: 48155110, podané dne 27. 8. 2026

stanovuje

přechodnou úpravu provozu

V rámci akce „**136. Velké Pardubické – parkoviště**“, která spočívá v uzavírci cca 500 m silnice I. třídy č. 37 v úseku od křižovatky silnic I. třídy č. 2 (ul. Pražská) a I. třídy č. 37 (MÚK Závodiště, Nadjezd u Pardubické rafinerie minerálních olejů) po nadjezd u okružní křižovatky MÚK Dražkovice (MO Pardubice V). Na silnici I. třídy č. 37 bude pořadatelem provozováno parkoviště pro návštěvníky 136. Velké Pardubické.

V rámci akce bude osazeno rozsáhlé dopravně inženýrského opatření z důvodu každoročního dostihového závodu Velké Pardubické. Dopravní značení a vedení objízdných tras má zajistit uzavírku silnice I. třídy č. 37 od nadjezdu na silnici I. třídy č. 37 v Dražkovicích po mimoúrovňovou křižovatku u Závodiště (silnice I. třídy č. 37 x silnice I. třídy č. 2).

Objízdné trasy budou vedeny intravilánem města Pardubice z důvodu souběhu několika stavebních akcí podél a na silnici I. třídy č. 17. Na základě projednání bylo zvoleno a projednáno dopravně inženýrské opatření, které je nedílnou součástí tohoto stanovení.

Objízdná trasa pro veškerý provoz je vedena skrze město Pardubice. Po dobu dostihového závodu bude zneplatněno dopravní značení omezující vjezd vybraných vozidel.

Objízdná trasa ve směru Chrudim – Hradec Králové

Objízdná trasa je vedena obousměrně ze silnice I. třídy č. 37 u Dražkovic ve směru ul. Chrudimská (silnice II. třídy č. 324, dále po místních komunikacích ul. Pod Břízkami, S. K. Neumanna do ul. Anenská. Zde se trasa napojuje na silnici I. třídy č. 36 a pokračuje ul. Hlaváčova a Palackého třída. Objízdná trasa končí na mimoúrovňové křižovatce Palackého se silnicí I. třídy č. 37.

Objíždná trasa ve směru Přelouč/Hradec Králové – Chrudim

Objíždná trasa je vedena obousměrně z ul. Pražská (silnice I. třídy č. 2) u dostihového závodiště po silnici II. třídy č. 322 ul. Teplého, dále po místní komunikaci Pichlova, S. K. Neumanna, Pod Břízkami a Chrudimská zpět na silnici I. třídy č. 37 u Dražkovic.

Objíždné trasy budou stanoveny v den konání akce tj. 11. 10. 2026 od 8:00 hod do 20:00 hod.

Termín přechodné úpravy:

11. 10. 2026 od 8:00 hod do 20:00 hod.

Vše přehledně v situaci dopravního značení, které dodalo

Dostihové závodiště Pardubice a.s., se sídlem Pražská 607, 53002 Pardubice, IČ: 48155110

Důvod přechodné úpravy:	Uzavírka silnice I. třídy č. 37 z důvodu zřízení časově omezeného vyhrazeného parkování po dobu konání akce „136. Velká Pardubická“ pro odstavování vozidel.
Dopravní značení provedte jako:	Přenosné svislé dopravní značení a zařízení
Velikost dopravního značení:	základní rozměrová řada
Provedení dopravního značení:	retroreflexní
Platnost úprav:	11. 10. 2026 od 8:00 hod do 20:00 hod.
Odpovědná osoba:	Dostihové závodiště Pardubice a.s., se sídlem Pražská 607, 53002
Pardubice, IČ: 48155110	
Kontaktní osoba:	Mgr. Jaroslav Müller tel., 777750929
Dodavatel dopravního značení:	Služby města Pardubice a.s.
Jméno odpovědného pracovníka:	Ladislav Paulus, tel. 466260823

Další podmínky pro osazení přechodné úpravy provozu:

1. Toto stanovení přechodné úpravy provozu je podkladem pro rozhodnutí o uzavírcce, kterou vydá krajský úřad v samostatném řízení.
2. Přechodná úprava provozu bude realizována dne **11. 10. 2026 od 8:00 hod do 20:00 hod.**
3. Krajský úřad Pardubického kraje, odbor dopravy a silničního hospodářství upozorňuje:
 - a. Dopravní značení bude umístěno tak, aby nebyly narušeny rozhledové poměry pro křižovatky v daném úseku objíždné trasy.
 - b. Pro umístění přenosného DZ nesmí být využívány sloupky stávajícího svislého dopravního značení.
 - c. Stávající dopravní značení v místě objíždné trasy (které bude v rozporu) bude vhodným způsobem zneplatněno a dáno do souladu s uvažovanou objíždnou trasou.
 - d. Označení objíždné trasy nesmí být v rozporu s označením ostatních tras.
4. Budou dodrženy podmínky stanoviska k přechodné úpravě provozu Policie České republiky, Krajské ředitelství policie Pardubického kraje, Územní odbor Pardubice, Dopravní inspektorát, Rožkova 2757, 53002 Pardubice, pod č. j. KRPE-82425-3/ČJ-2026-170606, ze dne 9. 9. 2026:
 - a. Přenosné svislé dopravní značky nesmí být umístěny do rozhledových polí připojení pozemních komunikací (čl. 5.2.9 ČSN 73 6102), rozhledových polí připojení sousedních nemovitostí (čl. 12.7 ČSN 73 6110) na pozemní komunikace a rozhledových polí na vyčkávací plochy přechodu pro chodce dle čl. 10.1.4 ČSN 73 6110.
 - b. Bude řádně zneplatněna neaktuální místní úprava provozu - primárně cíle na velkoplošných návěstech před křižovatkami poblíž uzavírky.
 - c. Označení uzavírky silnice č. I/37 bude sneseno až po odjezdu/odtahu posledního parkujícího vozidla v daném úseku.
 - d. Na okružní křižovatce na silnici č. II/324 za výjezdem z Dražkovic doporučujeme ponechat označení objíždné trasy min. IS11b "Praha, Přelouč" viz DIO 2025, pokud k jejich letošnímu snesení není jiný důvod.
5. Přenosné dopravní značení a dopravní zařízení bude umístěno odbornou firmou.
6. Přechodné dopravní značení musí být udržováno pravidelným čištěním a obnovou v náležitém stavu, aby byla zajištěna jejich funkce k zabezpečení jejich včasné viditelnosti a správné čitelnosti. Dále musí být zabezpečeny proti deformaci, pootočení a posunutí.

7. Ze strany pořadatele během akce nesmí dojít k ohrožení bezpečnosti silničního provozu a bude dbáno o neporušenost a úplnost dopravního značení.
8. Dopravní značky a zařízení musí být pro účastníky provozu viditelné z dostatečné vzdálenosti, v obci nejméně 50 m, mimo obec 100 m.
9. **Po dokončení prací bude přechodné dopravní značení neprodleně odstraněno.**
10. **Informovanost o dopravně inženýrském opatření doporučujeme zveřejnit prostřednictvím hromadných sdělovacích prostředků v dostatečném předstihu.**
11. Dopravní značení a dopravní zařízení bude v souladu s ustanovením § 78 zákona o silničním provozu umístěno pouze po dobu trvání důvodu, a to na dobu nezbytně nutnou.
12. Toto stanovení přechodné úpravy silničního provozu musí být na místě předloženo kontrolním orgánům.
13. Za řádné provedení a dodržení podmínek uvedených v tomto stanovení zodpovídá Dostihové závodiště Pardubice a.s., se sídlem Pražská 607, 53002 Pardubice, IČ: 48155110,
14. Krajský úřad Pardubického kraje, odbor dopravy a silničního hospodářství, si vyhrazuje právo toto stanovení změnit nebo doplnit pokud si to bude vyžadovat veřejný zájem.

Odůvodnění:

Dne 27. 8. 2026 podalo Dostihové závodiště Pardubice a.s., se sídlem Pražská 607, 53002 Pardubice, IČ: 48155110 na Krajský úřad Pardubického kraje, odbor dopravy a silničního hospodářství žádost o stanovení přechodné úpravy provozu na silnici I. třídy č. 37 od nadjezdu na silnici I. třídy č. 37 v Dražkovicích po mimo úrovníovou křižovatku u Závodiště (silnice I. třídy č. 37 x silnice I. třídy č. 2). Situace jsou nedílnou součástí tohoto stanovení. Žadatel navrhl osazení rozsáhlého dopravně inženýrského opatření z důvodu každoročního dostihového závodu Velké Pardubické. Dopravní značení má zajistit bezpečnou uzavírku silnice I. třídy č. 37 od nadjezdu na silnici I. třídy č. 37 v Dražkovicích po mimo úrovníovou křižovatku u Závodiště (silnice I. třídy č. 37 x silnice I. třídy č. 2). Dále žadatel navrhl značení objízdných tras.

K žádosti bylo vydáno písemné stanovisko příslušného orgánu policie - Připomínky Policie České republiky, Krajské ředitelství policie Pardubického kraje, Územní odbor Pardubice, Dopravní inspektorát, Rožkova 2757, 53002 Pardubice, pod č. j. KRPE-82425-3/ČJ-2026-170606, ze dne 9. 9. 2026 k přechodné úpravě provozu byly převzaty do tohoto opatření obecné povahy.

Správní orgán žádost posoudil dle platné právní úpravy a vydal stanovení přechodné úpravy provozu formou opatření obecné povahy veřejnou vyhláškou.

Podle ustanovení § 77 odst. 5 zákona o silničním provozu správní orgán návrh opatření obecné povahy nedoručuje a nevyzývá dotčené osoby k podání připomínek nebo námitek.

Poučení:

Proti opatření obecné povahy v souladu s ustanovením § 173 odst. 2 správního řádu, nelze podat opravný prostředek.

Otisk úředního razítka

Mgr. Zdeněk Semorád
vedoucí odboru dopravy
a silničního hospodářství
v zastoupení Ing. Roman Kyncl
vedoucí oddělení silničního hospodářství

Toto opatření obecné povahy musí být vyvěšeno po dobu 15 ti dnů na úřední desce orgánu, který písemnost doručuje a zveřejněno způsobem umožňujícím dálkový přístup. Vývěsní lhůta začíná den následující po dni vyvěšení, sejmutí vyhlášky je možné následující pracovní den po posledním dni vývěsní lhůty. Po uplynutí lhůty jej potvrzené vraťte zpět Krajskému úřadu Pardubického kraje, odbor dopravy a silničního hospodářství.

Vyvěšení na úředních deskách:

Krajský úřad Pardubického kraje – úřední deska, zde

Úřad městského obvodu Pardubice I, se sídlem U Divadla 828, 53002 – úřední deska

Úřad městského obvodu Pardubice V, se sídlem Češkova 22, 53002 Pardubice – úřední deska

Úřad městského obvodu Pardubice VI, se sídlem Kostnická 865, 53006 Pardubice – úřední deska

Magistrát města Pardubice, se sídlem náměstí Republiky 12, 53002 Pardubice

Opatření obecné povahy nabývá účinnosti pátým dnem po vyvěšení veřejné vyhlášky.

Vyvěšeno dne:

Sejmuto dne:

.....
Razítko, podpis oprávněné osoby potvrzující vyvěšení a sejmutí na úřední desce.

Právní účinky doručení má výhradně doručení veřejnou vyhláškou prostřednictvím úřední desky Krajského úřadu Pardubického kraje.

Příloha:

situace dopravního značení

Účastník řízení:

Dostihové závodiště Pardubice a.s., se sídlem Pražská 607, 53002 Pardubice, IČ: 48155110

Dotčené orgány:

Policie České republiky, Krajské ředitelství policie Pardubického kraje, Územní odbor Pardubice, Dopravní inspektorát, Rožkova 2757, 53002 Pardubice

Na Vědomí:


Ředitelství silnic a dálnic s. p., Správa Pardubice, se sídlem Hlaváčova 902, 53002 Pardubice

Správa a údržba silnic Pardubického kraje, se sídlem Doubravice 98, 53353 Pardubice

Správa železnic, státní organizace, se sídlem Dlážděná 1003/7, 11000 Praha, IČ: 70994234

Magistrát města Pardubice, se sídlem náměstí Republiky 12, 53002 Pardubice (silniční správní úřad)

Statutární město Pardubice, se sídlem Pernštyňské náměstí 1, 53021 Pardubice, IČ: 002740465

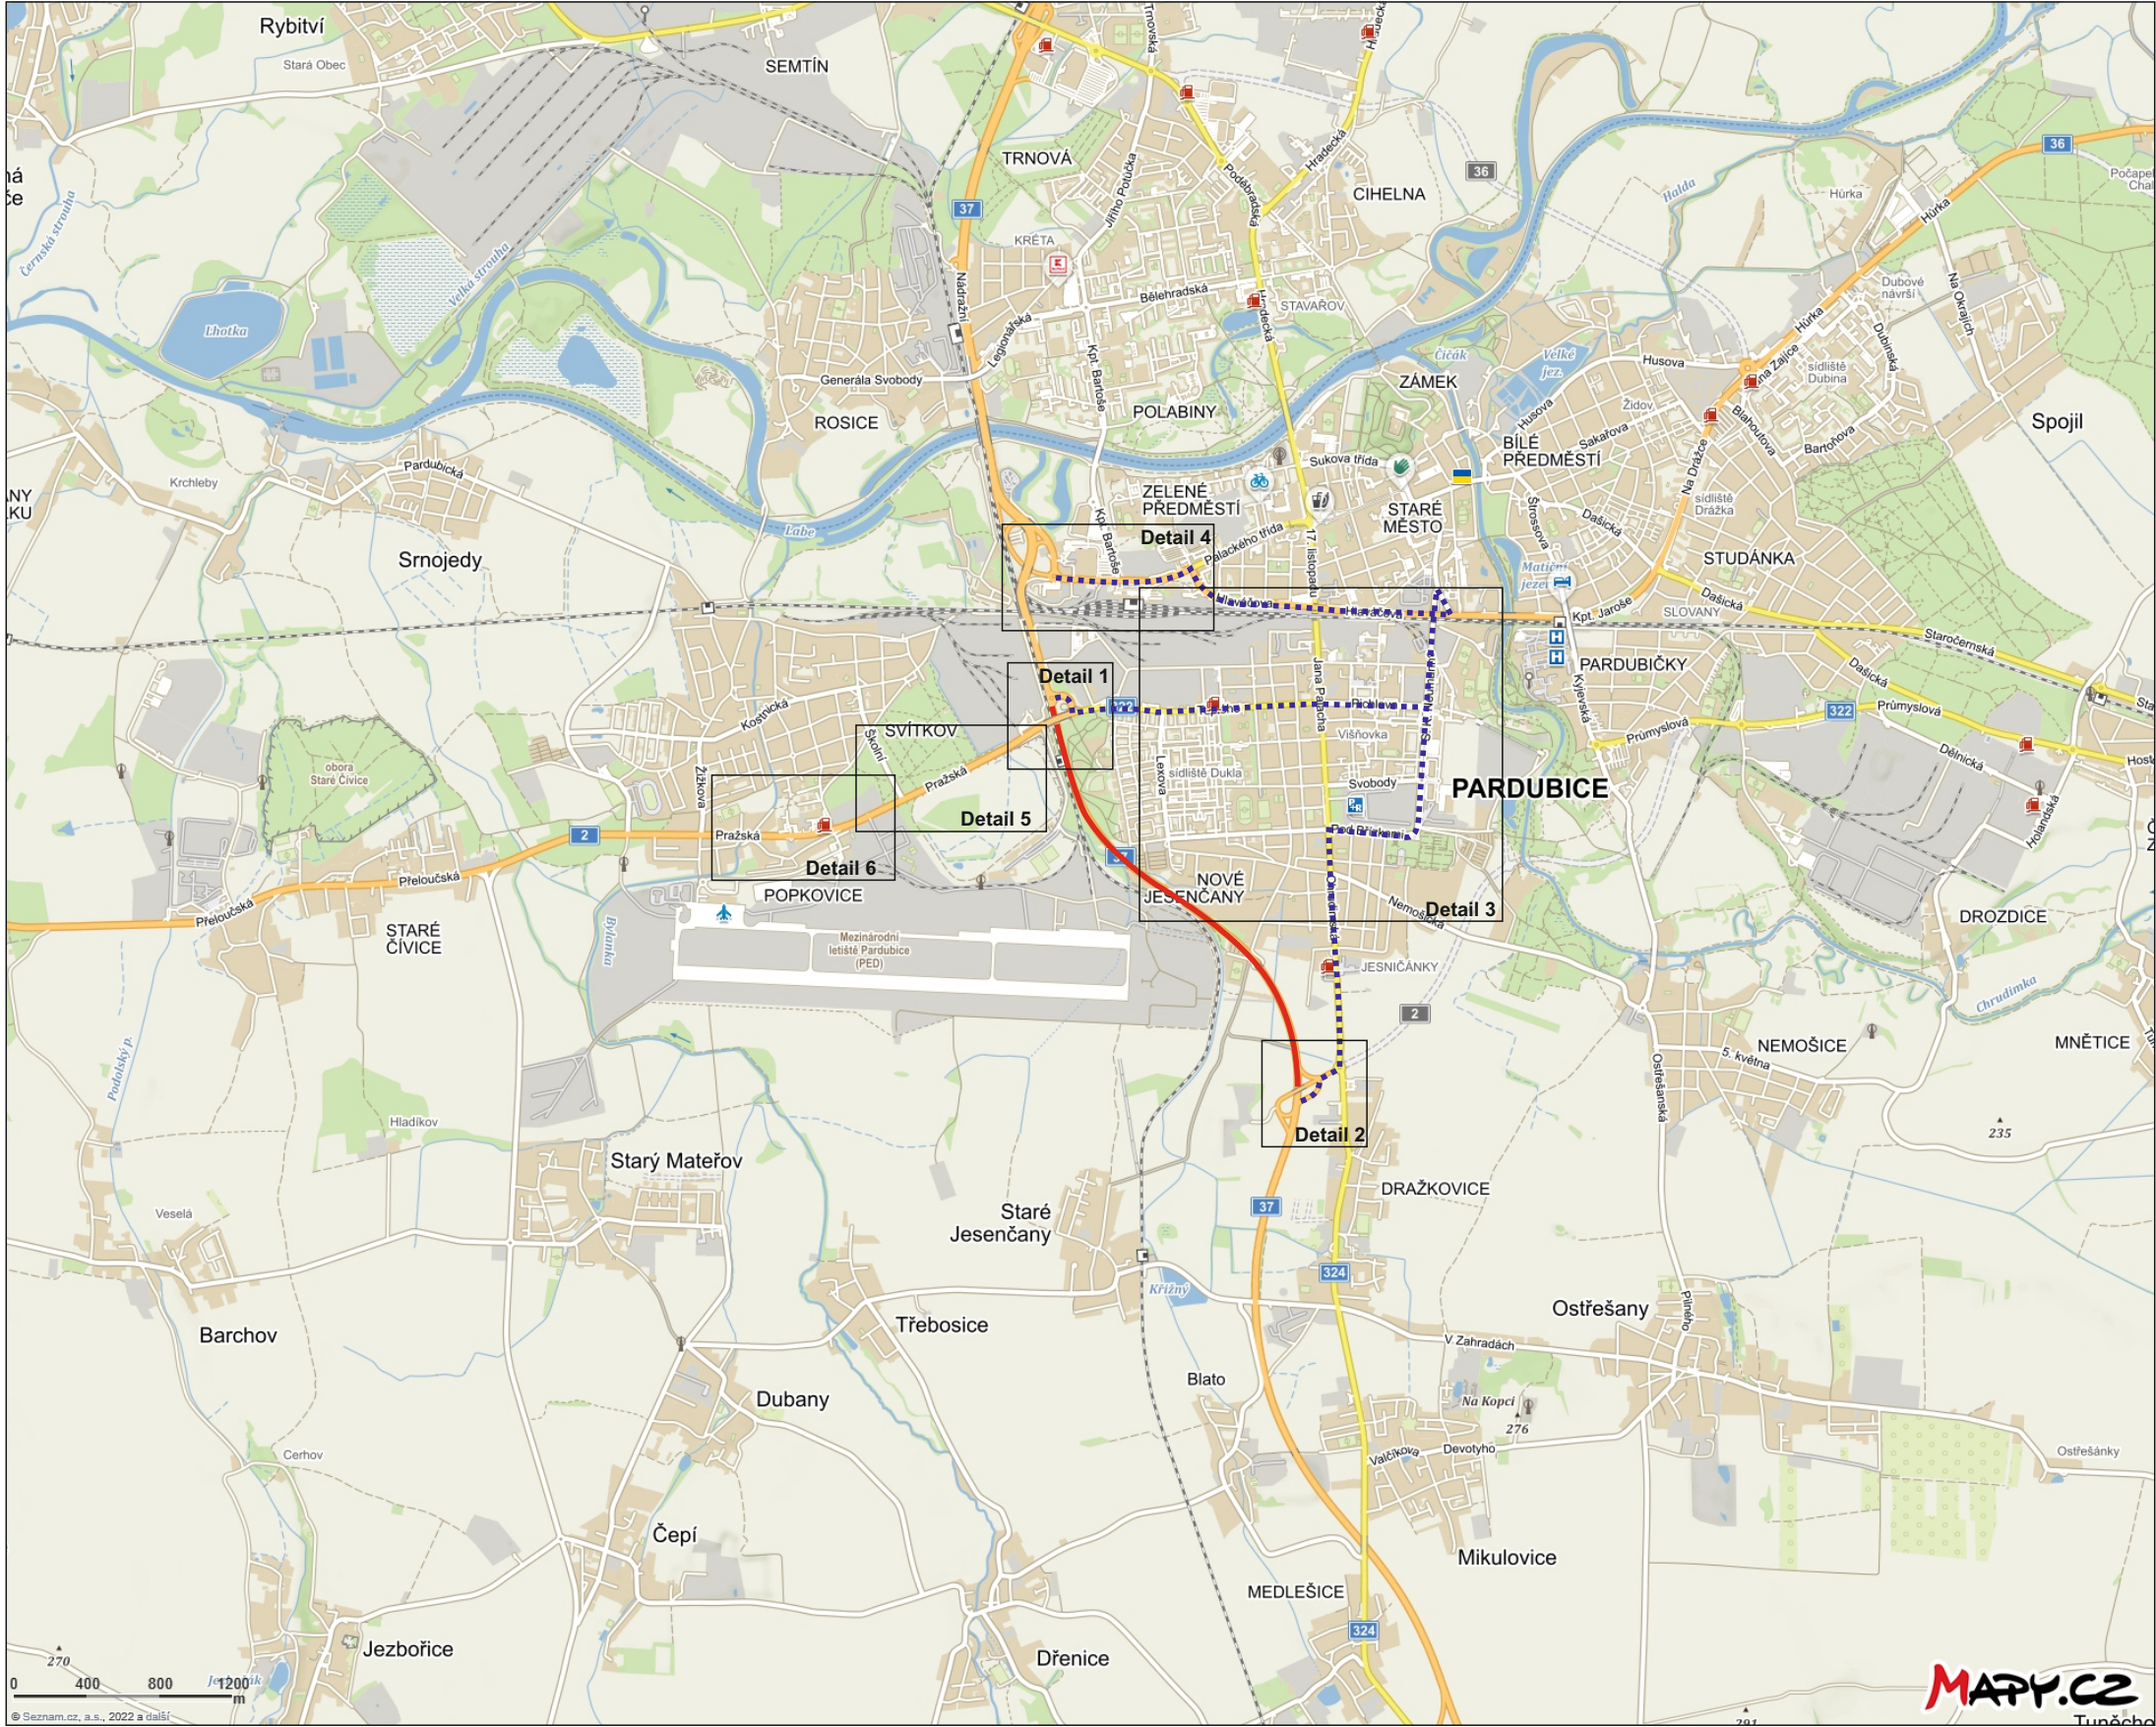

Vyjádření účastníka řízení:

*souhlasíme - nesouhlasíme


razítko, podpis

* nehodící se, škrtněte

Legenda:

- uzavřený úsek komunikace
- navržená objízdná trasa

KRESLIL:	Ing. Martin Žalud		DOPA CZ www.dopa-cz.cz dopa@dopa-cz.cz tel: 724 513 970	
ZPRACOVAL:	Ing. Martin Žalud			
TECH. KONTROLA:	Ing. Martin Žalud			
ZODPOV. PROJEKTANT:	Ing. Martin Žalud			
HLAVNÍ PROJEKTANT:	Ing. Martin Žalud			
KRAJ: PARDUBICKÝ	OKRES: PARDUBICE	OBEC: PARDUBICE	STUPEŇ:	REALIZAČNÍ
INVESTOR: DOSTIHOVÝ SPOLEK a.s.			ZAKÁZKA ČÍSLO:	D 26101
AKCE:			ARCHIVNÍ ČÍSLO:	
VELKÁ PARDUBICKÁ			DATUM:	08/2026
OBJEKT: PŘECHODNÉ DOPRAVNÍ ZNAČENÍ			FORMÁT:	A 3
OBSAH:			MĚŘÍTKO:	--
DOPRAVNÍ OPATŘENÍ - PŘEHLEDNÁ SITUACE			ČÍSLO SOUPRAVY:	ČÍSLO PŘÍLOHY:
			A	1

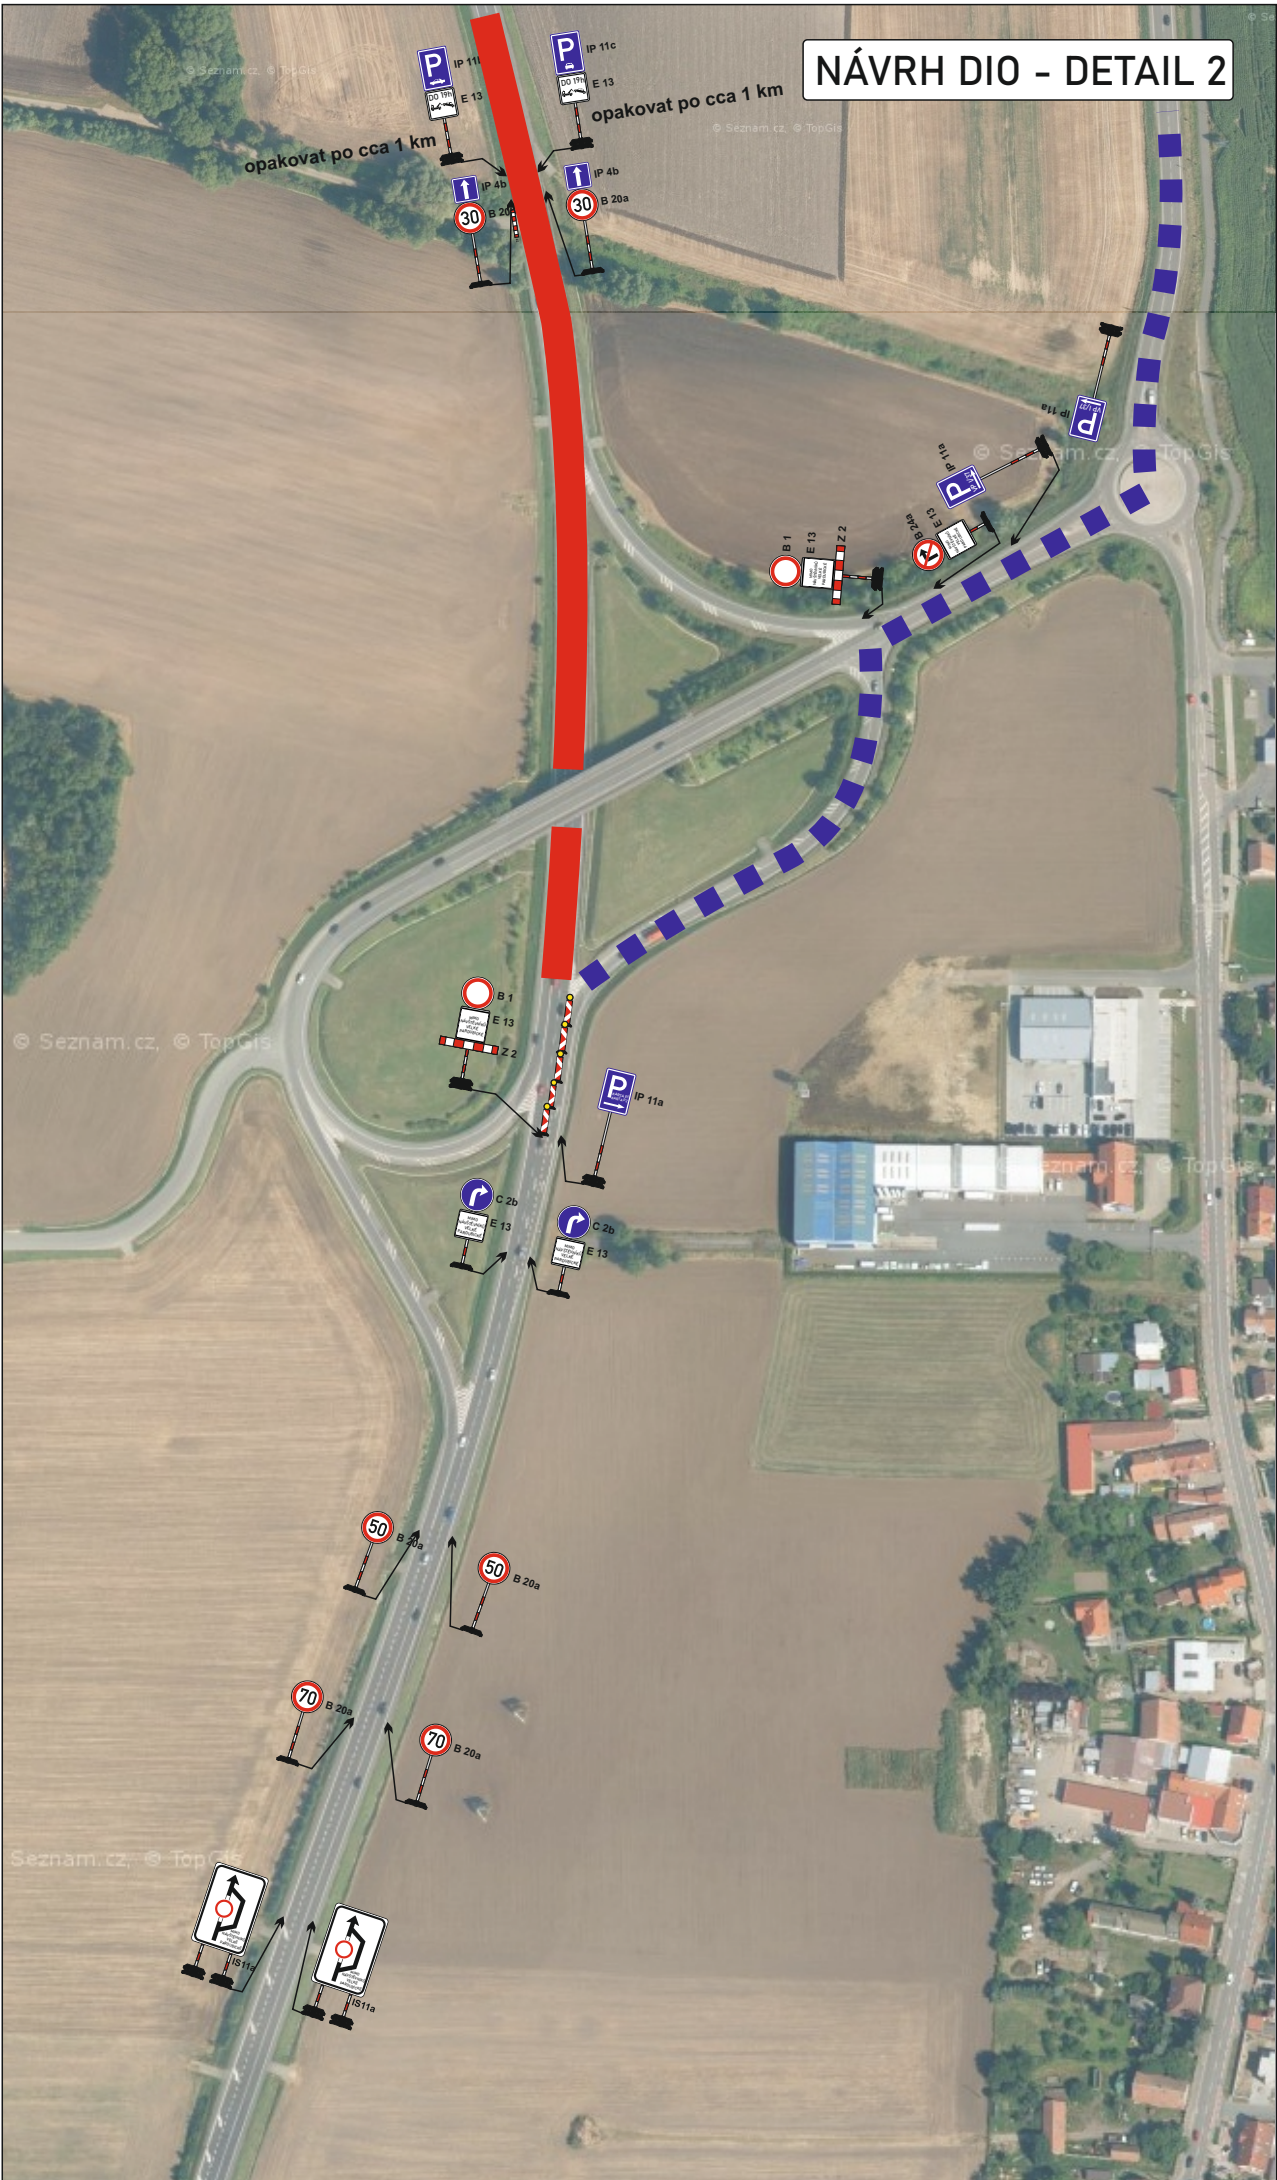


Legenda:

- uzavřený úsek komunikace

- navržená objízdná trasa

KRESLIL:	Ing. Martin Žalud		DOPA CZ www.dopa-cz.cz dopa@dopa-cz.cz tel: 724 513 970	
ZPRACOVAL:	Ing. Martin Žalud			
TECH. KONTROLA:	Ing. Martin Žalud			
ZODPOV. PROJEKTANT:	Ing. Martin Žalud			
HLAVNÍ PROJEKTANT:	Ing. Martin Žalud			
KRAJ: PARDUBICKÝ	OKRES: PARDUBICE	OBEC: PARDUBICE	STUPEŇ:	REALIZAČNÍ
INVESTOR: DOSTIHOVÝ SPOLEK a.s.			ZAKÁZKA ČÍSLO:	D 26101
AKCE:			ARCHIVNÍ ČÍSLO:	
VELKÁ PARDUBICKÁ			DATUM:	08/2026
OBJEKT: PŘECHODNÉ DOPRAVNÍ ZNAČENÍ			FORMÁT:	A 3
OBSAH:			MĚŘÍTKO:	--
DOPRAVNÍ OPATŘENÍ - DETAIL 1 - 2			ČÍSLO SOUPRAVY:	ČÍSLO PŘÍLOHY:
			A	2

NÁVRH DIO - DETAIL 3

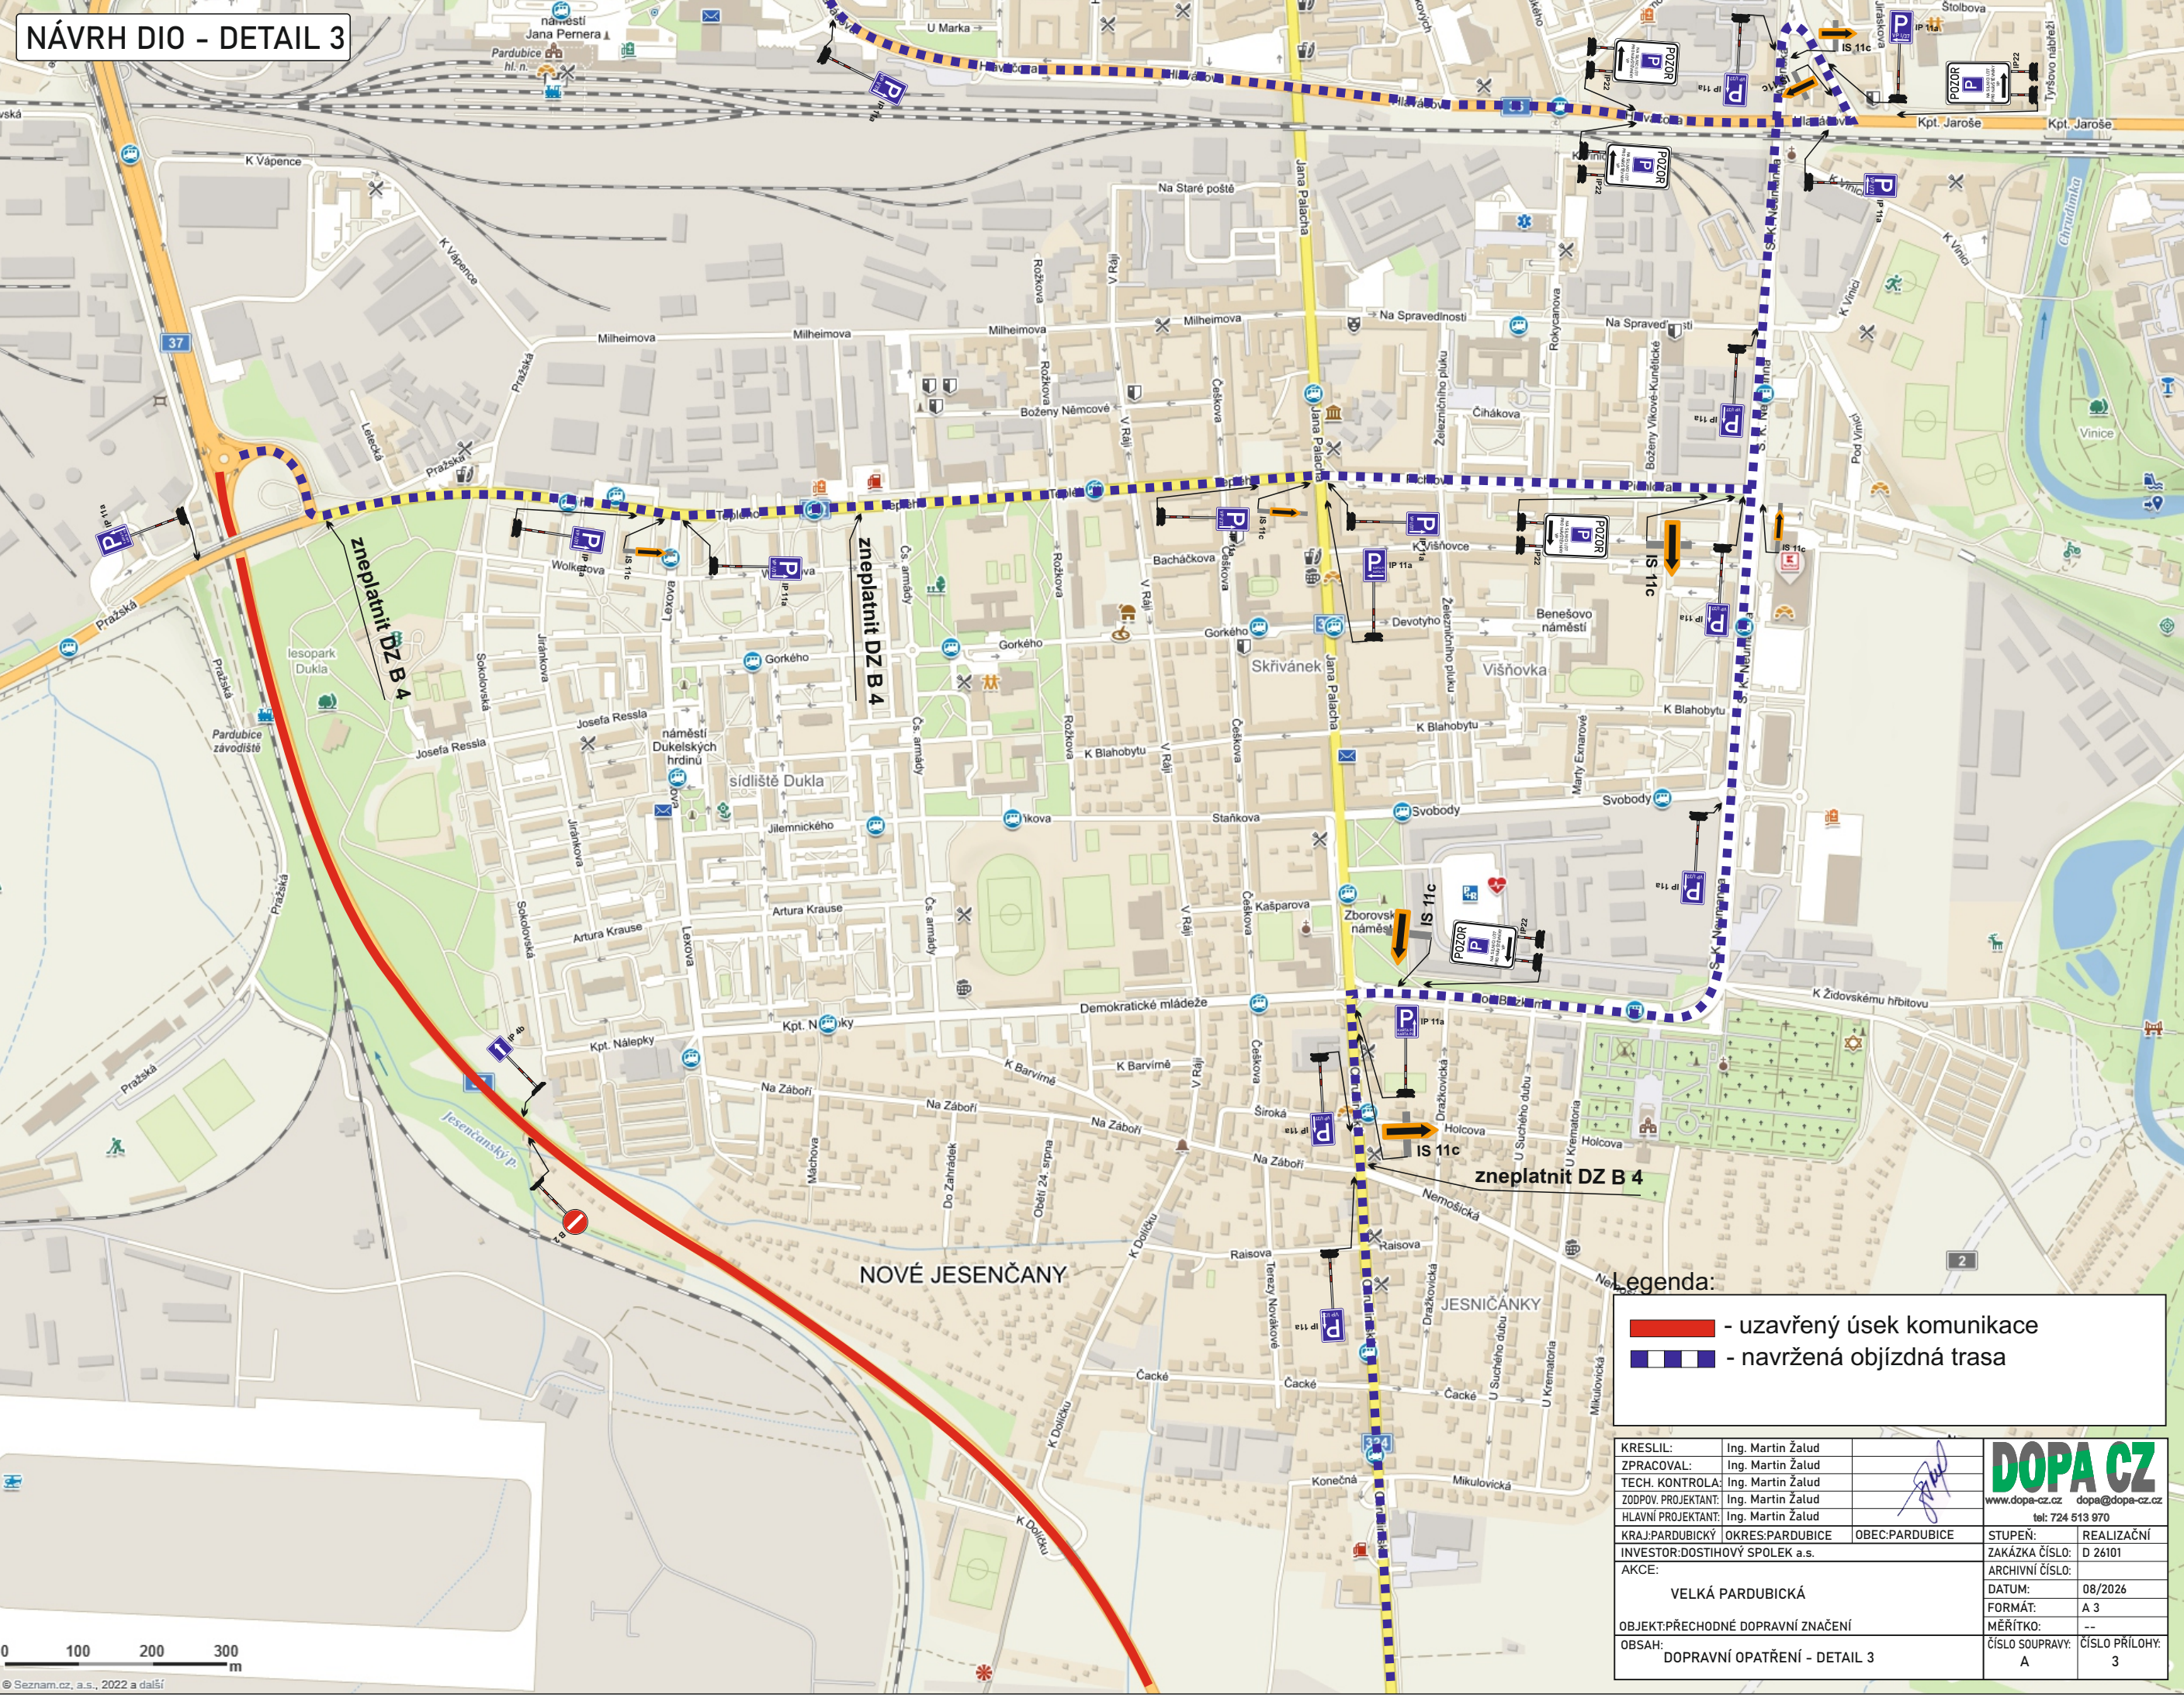


Legenda:

- uzavřený úsek komunikace
- navržená objízdná trasa


KRESLIL:	Ing. Martin Žalud		DOPA CZ www.dopa-cz.cz dopa@dopa-cz.cz tel: 724 513 970
ZPRACOVAL:	Ing. Martin Žalud		
TECH. KONTROLA:	Ing. Martin Žalud		
ZODPOV. PROJEKTANT:	Ing. Martin Žalud		
HLAVNÍ PROJEKTANT:	Ing. Martin Žalud		
KRAJ: PARDUBICKÝ	OKRES: PARDUBICE	OBEC: PARDUBICE	STUPEN: REALIZAČNÍ
INVESTOR: DOSTIHOVÝ SPOLEK a.s.			ZAKÁZKA ČÍSLO: D 26101
AKCE:	VELKÁ PARDUBICKÁ		ARCHIVNÍ ČÍSLO:
OBJEKT: PŘECHODNÉ DOPRAVNÍ ZNAČENÍ			DATUM: 08/2026
OBSAH: DOPRAVNÍ OPATŘENÍ - DETAIL 3			FORMÁT: A 3
			MĚŘÍTKO: --
			ČÍSLO SOUPRAVY: A
			ČÍSLO PŘÍLOHY: 3

NÁVRH DIO - DETAIL 4

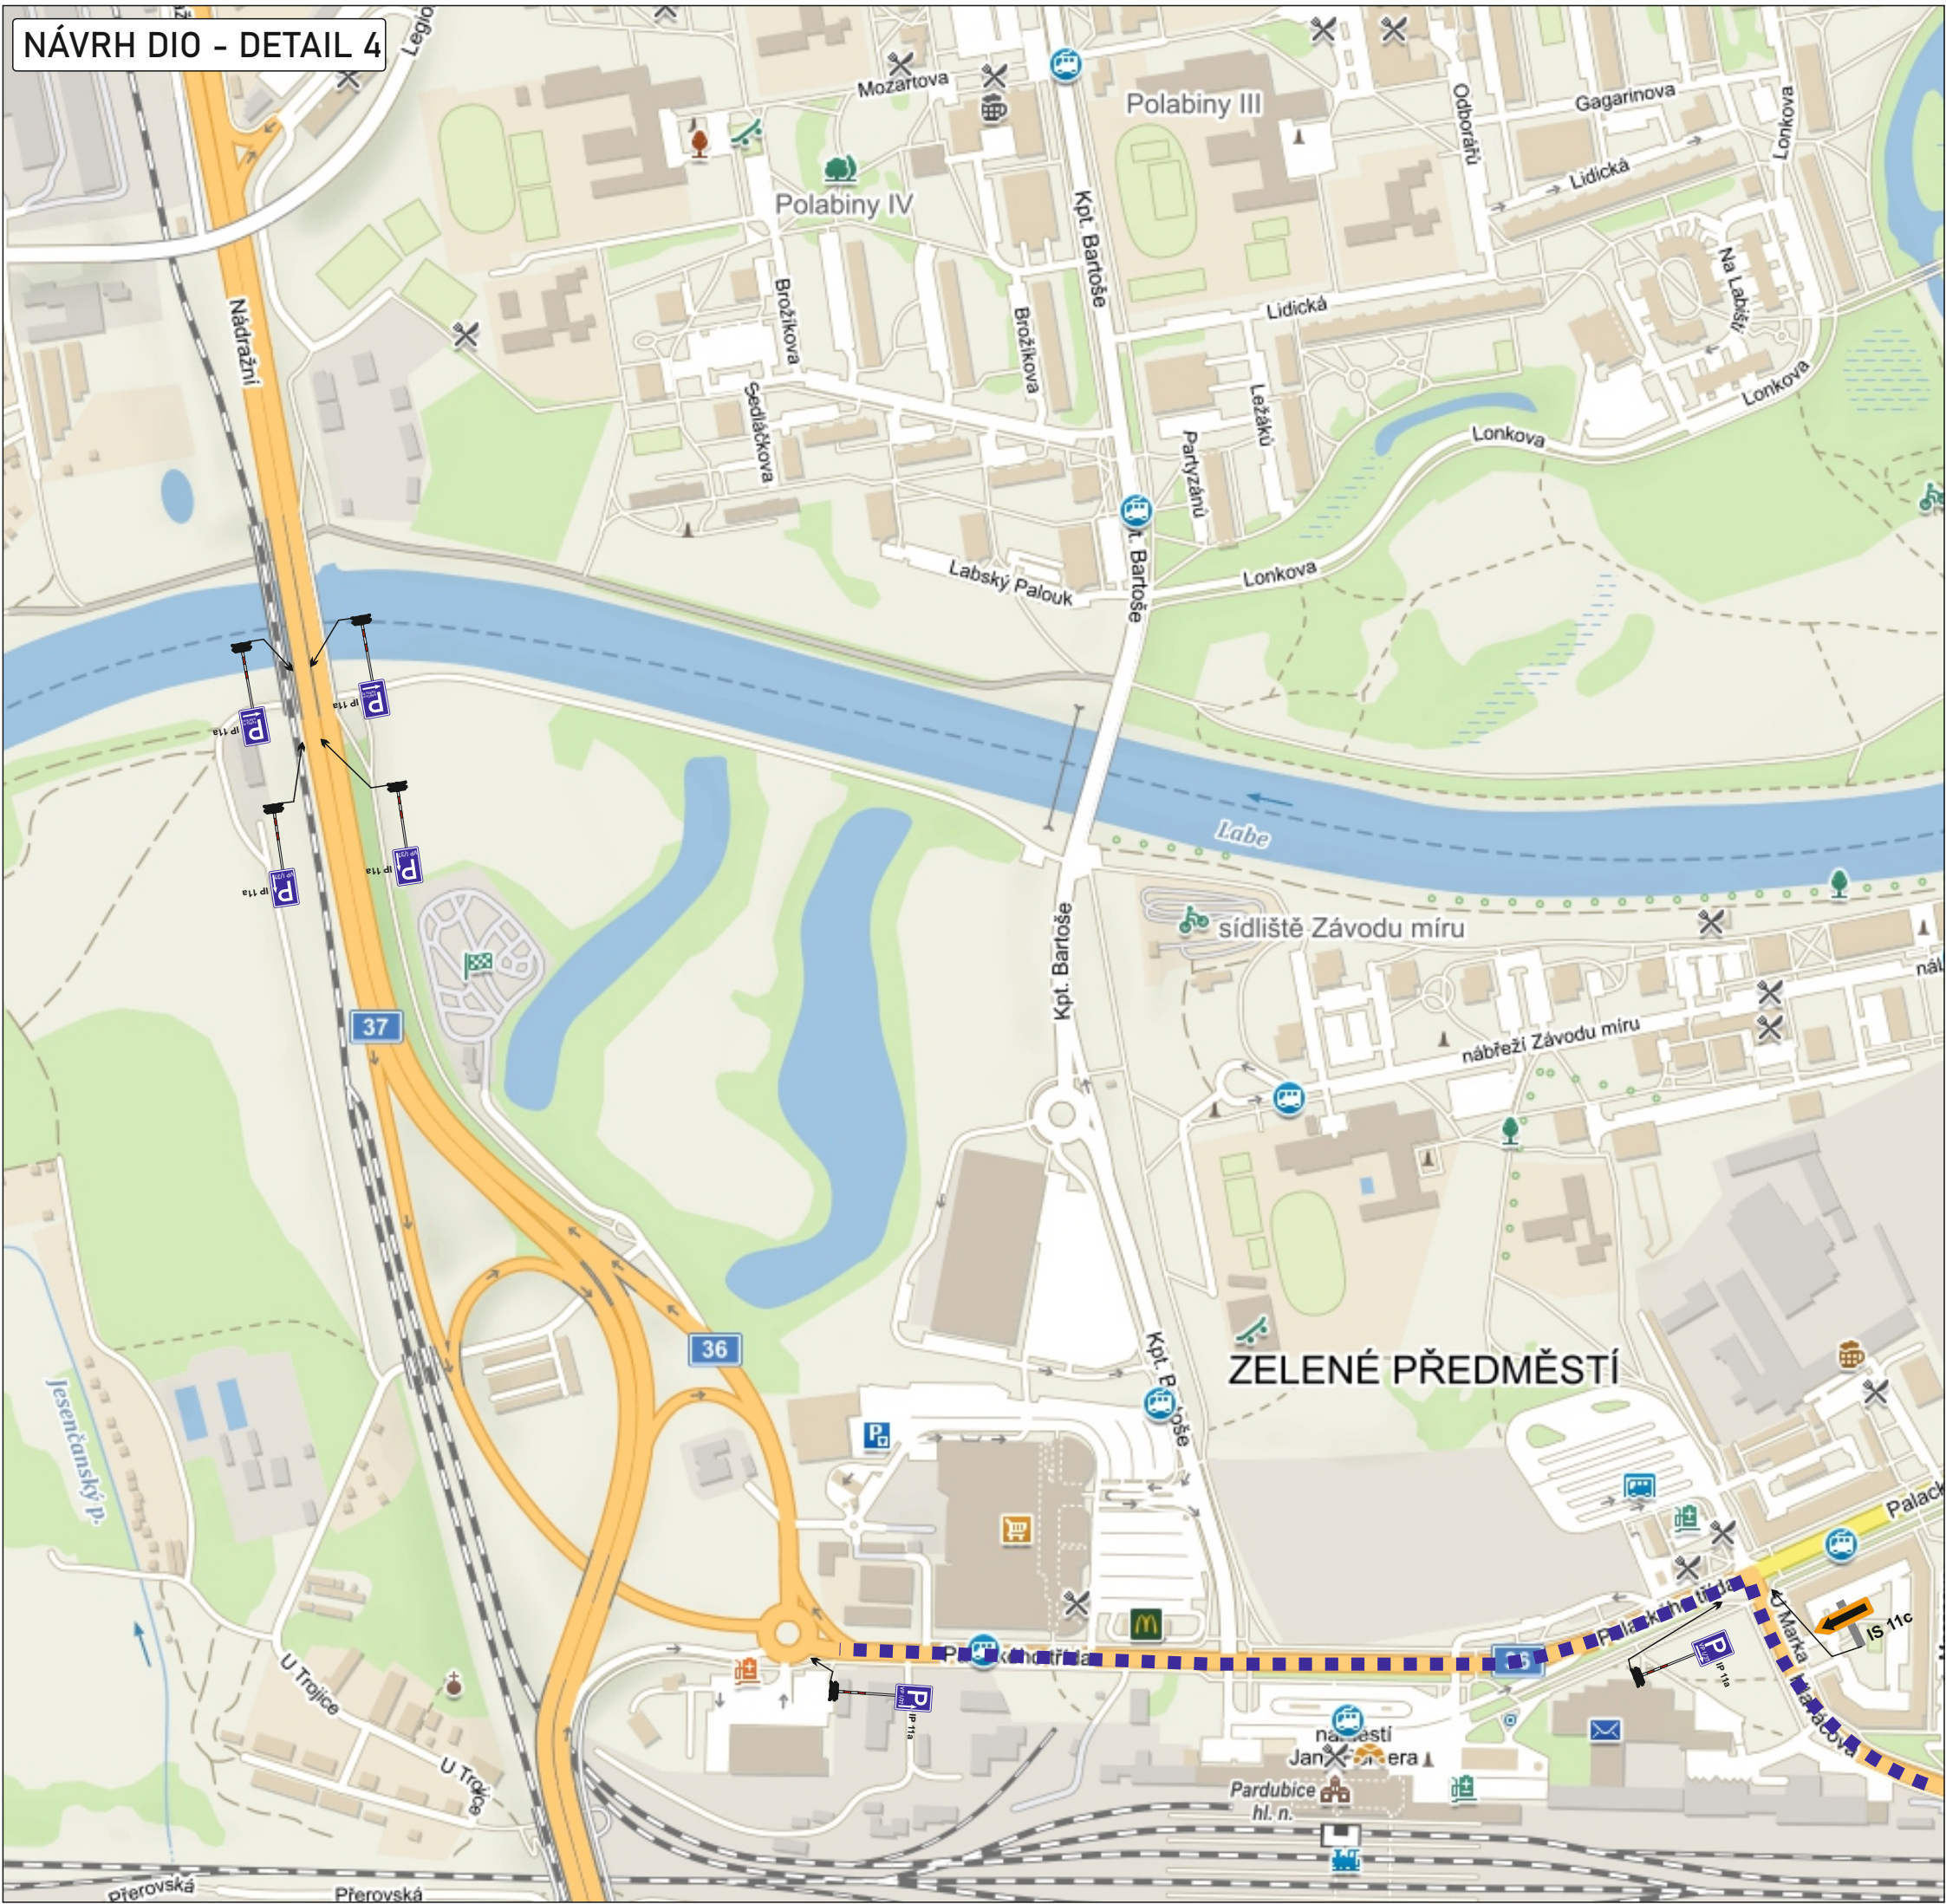

Legenda:


- uzavřený úsek komunikace
- navržená objízdná trasa

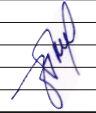
KRESLIL:	Ing. Martin Žalud		DOPA CZ www.dopa-cz.cz dopa@dopa-cz.cz tel: 724 513 970	
ZPRACOVAL:	Ing. Martin Žalud			
TECH. KONTROLA:	Ing. Martin Žalud			
ZODPOV. PROJEKTANT:	Ing. Martin Žalud			
HLAVNÍ PROJEKTANT:	Ing. Martin Žalud			
KRAJ: PARDUBICKÝ	OKRES: PARDUBICE	OBEC: PARDUBICE	STUPEŇ:	REALIZAČNÍ
INVESTOR: DOSTIHOVÝ SPOLEK a.s.			ZAKÁZKA ČÍSLO:	D 26101
AKCE:			ARCHIVNÍ ČÍSLO:	
VELKÁ PARDUBICKÁ			DATUM:	08/2026
OBJEKT: PŘECHODNÉ DOPRAVNÍ ZNAČENÍ			FORMÁT:	A 3
OBSAH: DOPRAVNÍ OPATŘENÍ - DETAIL 4			MĚŘÍTKO:	--
			ČÍSLO SOUPRAVY:	ČÍSLO PŘÍLOHY:
			A	4



Legenda:

- uzavřený úsek komunikace
- navržená objízdna trasa

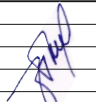KRESLIL:	Ing. Martin Žalud				DOPA CZ www.dopa-cz.cz dopa@dopa-cz.cz tel: 724 513 970	
ZPRACOVAL:	Ing. Martin Žalud					
TECH. KONTROLA:	Ing. Martin Žalud					
ZODPOV. PROJEKTANT:	Ing. Martin Žalud					
HLAVNÍ PROJEKTANT:	Ing. Martin Žalud					
KRAJ: PARDUBICKÝ	OKRES: PARDUBICE	OBEC: PARDUBICE	STUPEŇ:	REALIZAČNÍ		
INVESTOR: DOSTIHOVÝ SPOLEK a.s.			ZAKÁZKA ČÍSLO:		D 26101	
AKCE:			ARCHIVNÍ ČÍSLO:			
VELKÁ PARDUBICKÁ			DATUM:		08/2026	
OBJEKT: PŘECHODNÉ DOPRAVNÍ ZNAČENÍ			FORMÁT:		A 3	
OBSAH:			MĚŘÍTKO:		--	
DOPRAVNÍ OPATŘENÍ - DETAIL 5			ČÍSLO SOUPRAVY:		ČÍSLO PŘÍLOHY:	
			A		5	

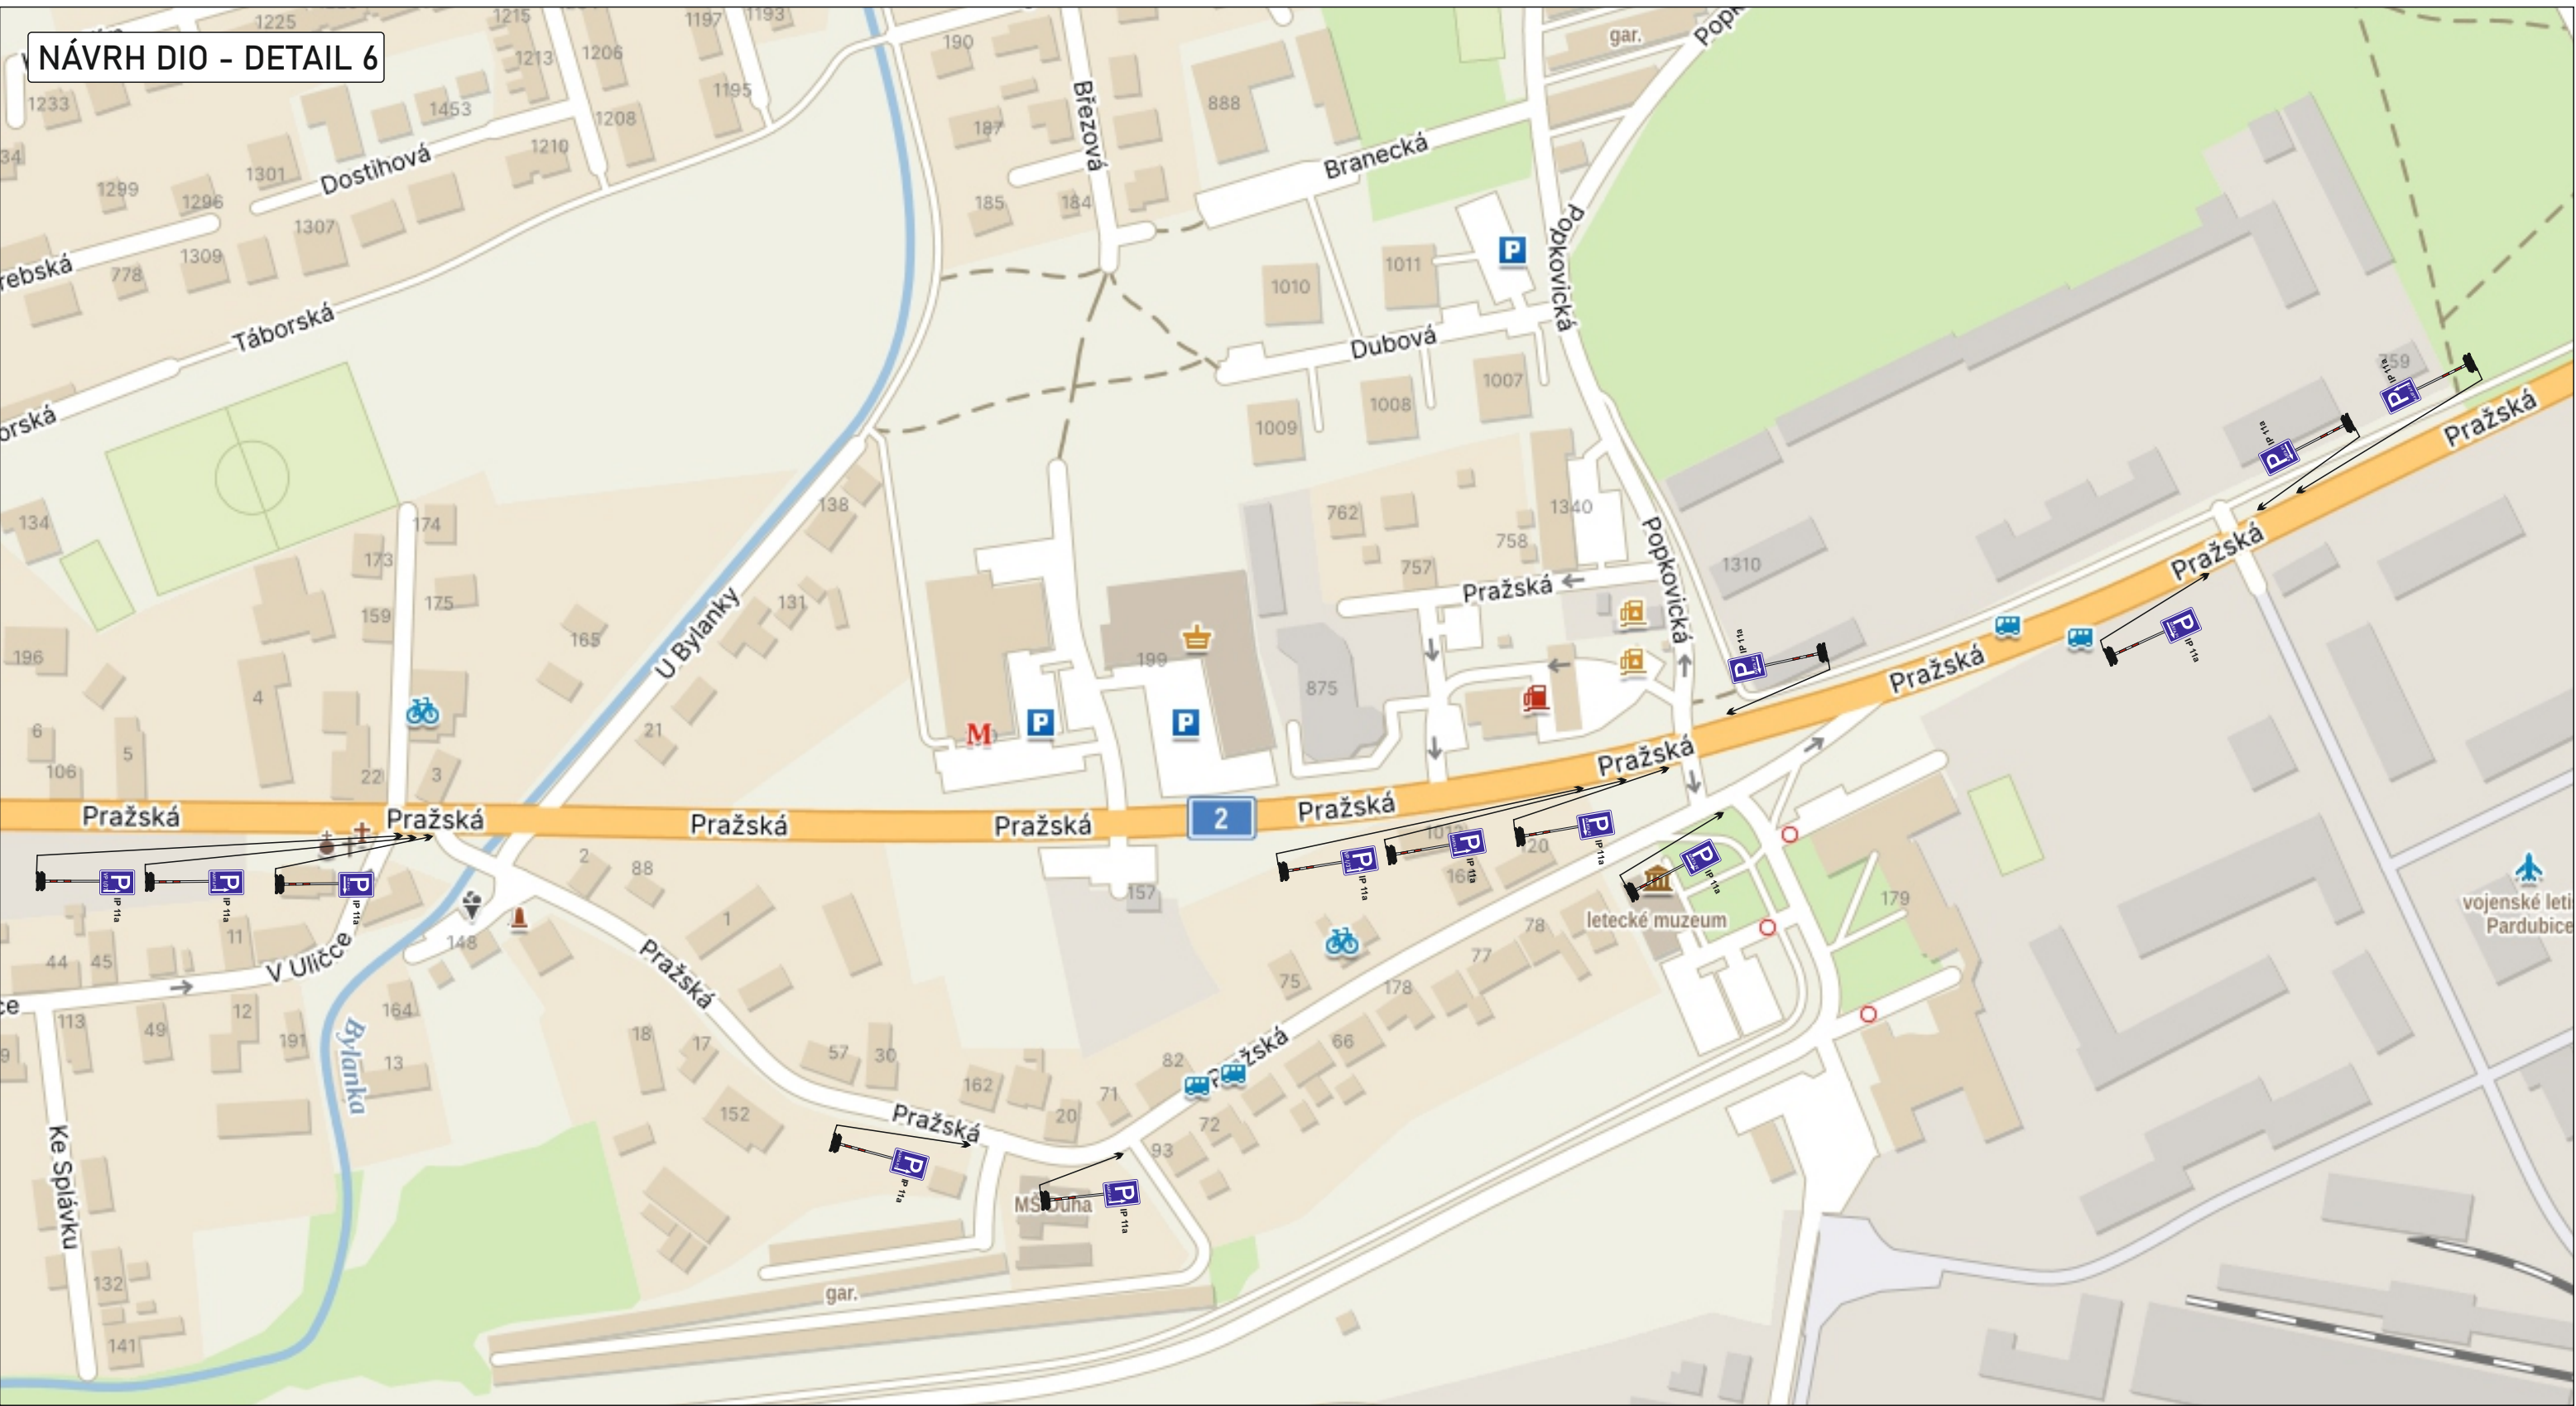

NÁVRH DIO - DETAIL 6

Legenda:

- uzavřený úsek komunikace
- navržená objízdná trasa

KRESLIL:	Ing. Martin Žalud			DOPA CZ www.dopa-cz.cz dopa@dopa-cz.cz tel: 724 513 970	
ZPRACOVAL:	Ing. Martin Žalud				
TECH. KONTROLA:	Ing. Martin Žalud				
ZODPOV. PROJEKTANT:	Ing. Martin Žalud				
HLAVNÍ PROJEKTANT:	Ing. Martin Žalud				
KRAJ: PARDUBICKÝ	OKRES: PARDUBICE	OBEC: PARDUBICE	STUPEŇ:	REALIZAČNÍ	
INVESTOR: DOSTIHOVÝ SPOLEK a.s.			ZAKÁZKA ČÍSLO:	D 26101	
AKCE:			ARCHIVNÍ ČÍSLO:		
VELKÁ PARDUBICKÁ			DATUM:	08/2026	
OBJEKT: PŘECHODNÉ DOPRAVNÍ ZNAČENÍ			FORMÁT:	A 3	
OBSAH:			MĚŘÍTKO:	---	
DOPRAVNÍ OPATŘENÍ - DETAIL 6			ČÍSLO SOUPRAVY:	ČÍSLO PŘÍLOHY:	
			A	6	