



KUPAX01K5TBM

**Krajský úřad
Pardubického kraje
odbor dopravy a silničního hospodářství
oddělení silničního hospodářství**

Číslo jednací: KUPA-17141/2026-4
Spisová značka: KUPA-17141/2026 ODSH OSH
Vyřizuje: Bc. Martina Novotná
Telefon: 466026172
E-mail: martina.novotna@pardubickykraj.cz
Datum: 22.09.2026

**VEŘEJNÁ VYHLÁŠKA
opatření obecné povahy**

Krajský úřad Pardubického kraje, odbor dopravy a silničního hospodářství jako věcně a místně příslušný správní orgán (dále jen „krajský úřad“) ve věcech provozu na pozemních komunikacích dle ustanovení § 124 odst. 4 písm. b) a § 77 odst. 1 písm. b) zákona č. 361/2000 Sb., o provozu na pozemních komunikacích a o změnách některých zákonů (zákon o silničním provozu), ve znění pozdějších předpisů (dále jen „zákon o silničním provozu“), na základě ustanovení § 171 a § 173 zákona č. 500/2004 Sb., správní řád, ve znění pozdějších předpisů (dále jen „správní řád“), na základě podnětu, který podala dne 16. 09. 2026 společnost **Skanska a.s., IČO: 26271303**, se sídlem **Křížíkova 682/34a, Karlín, 186 00 Praha 8**, kterou zastupuje na základě plné moci ze dne 13. 10. 2025 společnost **DOPA CZ s.r.o., IČO: 27519341**, se sídlem **T. G. Masaryka 52, 533 03 Dašice** (dále jen „podatel“),

stanovuje

v souladu s § 77 odst. 5 zákona o silničním provozu, po projednání s Policií České republiky, Krajské ředitelství policie Pardubického kraje, Územní odbor Svitavy, Dopravní inspektorát, Purkyňova 1907/2, 568 14 Svitavy, která vydala stanovisko dne 16. 09. 2026 pod č.j. KRPE-87111-2/ČJ-2026-170906,

přechodnou úpravu provozu

na silnici I/34 v úseku Borová – Koclířov, přesněji v km cca 174,300 – 174,400 (u obce Oldřiš), v km cca 177,300 – 177,400 (před městem Polička), v km cca 182,800 – 183,100 (za městem Polička směrem na Svitavy), v km cca 191,240 – 191,320 (u obce Vendolí), v km cca 198,800 – 198,900 (v ul. Olomoucká, ve městě Svitavy) a v km cca 201,140 – 201,220 (u obce Koclířov), a to umístěním přechodného dopravního značení dle situací dopravně-inženýrských opatření na akci nazvaná: „**SILNICE I. TŘÍDY V PARDUBICKÉM KRAJI. I/34 BOROÁ – POLIČKA, I/34 POLIČKA – SVITAVY, I/34 VENDOLÍ, I/34 SVITAVY, I/34 KOCLÍŘOV**“, které jsou nedílnou součástí tohoto opatření.

Důvodem přechodné úpravy provozu jsou dílčí částečné uzavírky provozu silnice I/34 v rámci oprav povrchu komunikace.

Termín přechodné úpravy provozu:

od 05. 10. 2026 do 14. 10. 2026,

u obce Oldřiš a před městem Polička – od 05. 10. 2026 do 07. 10. 2026,
za městem Polička směrem na Svitavy – od 07. 10. 2026 do 11. 10. 2026,
u obce Vendolí – od 07. 10. 2026 do 11. 10. 2026,
v ul. Olomoucká ve městě Svitavy – od 12. 10. 2026 do 14. 10. 2026,
u obce Koclířov – od 12. 10. 2026 do 14. 10. 2026.

Dopravní značení provedte jako:

přenosné svislé dopravní značení a zařízení.

Velikost dopravního značení:	základní rozměrová řada.
Provedení dopravního značení:	retroreflexní.
Odpovědná právnická osoba:	Skanska a.s., IČO: 26271303, se sídlem Křižíkova 682/34a, Karlín, 186 00 Praha 8.
Kontaktní osoba:	Ing. Karel Novotný, tel. č.: 737 257 361.
Dodavatel dočasného dopravního značení:	DOPA CZ s.r.o., IČO: 27519341, se sídlem T. G. Masaryka 52, 533 03 Dašice.
Kontaktní osoba:	Ing. Martin Žalud, tel. č.: 724 513 970.

Další podmínky přechodné úpravy provozu:

1. **Přechodné dopravní značení musí být zkoordinováno s případnými probíhajícími akcemi, aby nedocházelo k nadbytečnému umísťování přenosných dopravních značek a nebylo značení zmatečné pro projíždějící řidiče.**
2. Dopravní značení bude provedeno dle situací dopravně-inženýrských opatření, které jsou nedílnou součástí tohoto stanovení.
3. Přenosné dopravní značení a dopravní zařízení bude umístěno odbornou firmou.
4. **Ze strany zhotovitele během provádění prací nesmí dojít k ohrožení bezpečnosti silničního provozu a bude dbáno o neporušenost, úplnost a čistotu dopravního značení. Přenosná značení musí být zajištěna tak, aby vlivem povětrnostních podmínek nedošlo ke změně jejich polohy.**
5. **Dopravní značení je nutno denně kontrolovat a zjištěné závady neprodleně odstraňovat.**
6. Po dokončení prací bude dopravní značení neprodleně odstraněno.
7. Dopravní značení a dopravní zařízení bude v souladu s ustanovením § 78 zákona o silničním provozu umístěno pouze po dobu trvání důvodu, a to na dobu nezbytně nutnou.
8. Pro umístění přenosného DZ nesmí být využívány sloupky stávajícího svislého dopravního značení.
9. Přenosné dopravní značky musí být umístěny na sloupcích červeno-bíle pruhovaných, spodní okraj přenosné dopravní značky musí být min. 0,6 m nad niveletou vozovky.
10. Vnitřní okraj značky bude 0,5 m až 2 m od okraje vozovky nebo chodníku (u vozovek se zpevněnou krajnicí od vnějšího okraje zpevněné krajnice).
11. Pokud není stanoveno jinak, umístění přenosných dopravních značek musí splňovat podmínky stanovené v Příručce pro označování pracovních míst na dálnicích a silnicích, vydání 11/2023.
12. Budou dodrženy podmínky stanoviska Policie České republiky, Krajské ředitelství Pardubického kraje, Územní odbor Svitavy, Dopravní inspektorát ze dne 16. 09. 2026, č.j. KRPE-87111-2/ČJ-2026-170906:
 - Přenosné dopravní značení bude umístěno odbornou firmou dle přiloženého a odsouhlaseného návrhu: "A_1_-_AHV_34_Polička_-_Borová, A_2_-_AHV_34_Polička_-_Svitavy, A_3_-_AHV_34_Vendolí, A_4_-_AHV_34_Svitavy, A_5_-_AHV_34_Koclířov".
 - V místech, kde dojde k nesouladu přenosného DZ se svislým trvalým DZ, bude svislé zakryto nebo přeškrtnuto.
 - Ze strany zhotovitele během provádění prací nesmí dojít k ohrožení BESIP a bude dbáno o neporušenost a úplnost dopravního značení.
 - Dopravní značky a zařízení musí být pro účastníky provozu viditelné z dostatečné vzdálenosti, v obci nejméně 50 m, mimo obec 100 m a pokud to není nezbytně nutné nesmí zasahovat do průjezdního profilu komunikace a **nesmí být umísťovány v rozhledových polích křižovatek, přechodů pro chodce a podobně.**
 - Přenosné dopravní značky musí být vždy v reflexním provedení. Dopravní značení musí být provedeno v souladu s vyhláškou MDS č. 294/2015 Sb., kterou se provádějí pravidla silničního provozu na pozemních komunikacích, úprava a řízení provozu na pozemních komunikacích. Budou dodrženy rozměry a provedení dle ČSN EN 12899-1 stálé svislé dopravní značení. Spodní okraj přenosné dopravní značky bude min. 0,6 m nad silnicí.
 - Svislé přenosné dopravní značky musí být upevněny na kovových červenobíle pruhovaných sloupcích. Červené a bílé pruhy mají šířku 100–200 mm a musí být osazeny s dostatečnou stabilitou proti povětrnostním podmínkám. Přenosné dopravní značky IS11b, IS11c a IS11d (vyznačení objížděné trasy) mohou být umístěny na sloupcích stávajícího svislého dopravního značení.
 - Po dokončení prací bude dopravní značení neprodleně odstraněno.
13. Toto stanovení přechodné úpravy silničního provozu musí být na místě předloženo kontrolním orgánům.
14. Krajský úřad Pardubického kraje, odbor dopravy a silničního hospodářství, si vyhrazuje právo toto stanovení změnit, nebo doplnit, pokud si to bude vyžadovat veřejný zájem.

Odůvodnění:

Dne 16. 09. 2026 podala společnost Skanska a.s., IČO: 26271303, se sídlem Křižíkova 682/34a, Karlín, 186 00 Praha 8, kterou zastupuje na základě plné moci ze dne 13. 10. 2025 společnost DOPA CZ s.r.o., IČO: 27519341, se sídlem T. G.

Masaryka 52, 533 03 Dašice, na krajský úřad podnět ke stanovení přechodné úpravy provozu na silnici I/34 v úseku Borová – Koclířov, a to umístěním přechodného dopravního značení dle situace dopravně-inženýrských opatření. Důvodem přechodné úpravy provozu jsou dílčí částečné uzavírky provozu silnice I/34 v rámci oprav povrchu komunikace, v termínu od 05. 10. 2026 do 14. 10. 2026.

Podatel dne 18. 09. 2026 požádal o změnu termínu u přechodné úpravy provozu za městem Polička směrem na Svitavy – od 07. 10. 2026 do 11. 10. 2026 (původně do 10. 10. 2026) a u obce Vendolí – od 07. 10. 2026 do 11. 10. 2026 (původně do 10. 10. 2026).

K podnětu bylo doloženo stanovisko ze dne 16. 09. 2026, č.j. KRPE-87111-2/ČJ-2026-170906, příslušného orgánu Policie České republiky, Krajské ředitelství policie Pardubického kraje, Územní odbor Svitavy, Dopravní inspektorát, Purkyňova 1907/2, 568 14 Svitavy. Podmínky stanoviska Policie České republiky k přechodné úpravě provozu byly převzaty do podmínek tohoto opatření obecné povahy.

Krajský úřad podnět posoudil dle platné právní úpravy, dle zákona o silničním provozu, dle vyhlášky č. 294/2015 Sb., kterou se provádějí pravidla provozu na pozemních komunikacích, ve znění pozdějších předpisů a v souladu s § 77 odst. 5 zákona o silničním provozu stanovil přechodnou úpravu provozu formou opatření obecné povahy veřejnou vyhláškou.

V souladu s ustanovením § 77 odst. 5 zákona o silničním provozu, nedoručoval zdejší úřad návrh opatření obecné povahy a nevyzýval dotčené osoby k podávání připomínek nebo námitek.

Poučení:

Proti opatření obecné povahy v souladu s ustanovením § 173 odst. 2 správního řádu, nelze podat opravný prostředek.

„otisk úředního razítka“

Mgr. Zdeněk Semorád
vedoucí odboru dopravy
a silničního hospodářství
v zastoupení Ing. Roman Kyncl
vedoucí oddělení silničního hospodářství

Toto opatření obecné povahy musí být vyvěšeno po dobu 15 dnů na níže uvedených úředních deskách a zveřejněno způsobem umožňujícím dálkový přístup. Vývěsní lhůta začíná den následující po dni vyvěšení, sejmutí vyhlášky je možné následující pracovní den po posledním dni vývěsní lhůty. Dnem vyvěšení je den vyvěšení na úřední desce správního úřadu, který písemnost doručuje. Po uplynutí lhůty jej potvrzené vraťte zpět Krajskému úřadu Pardubického kraje, odboru dopravy a silničního hospodářství.

Opatření obecné povahy nabývá účinnosti pátým dnem po vyvěšení.

Vyvěšení na úředních deskách, obdrží následující úřady:

Krajský úřad Pardubického kraje, Komenského náměstí 125, 532 11 Pardubice,
Městský úřad Polička, Odbor dopravy, Palackého nám. 160, 572 01 Polička,
Městský úřad Svitavy, T. G. Masaryka 5/35, 568 02 Svitavy.

Vyvěšeno dne:

Sejmuto dne:

.....
Razítko, podpis oprávněné osoby potvrzující vyvěšení a sejmutí na úřední desce.

Právní účinky doručení má výhradně doručení veřejnou vyhláškou prostřednictvím úřední desky Krajského úřadu Pardubického kraje.

Příloha: 5x situace dopravního značení a objízdných tras.

Obdrží:



DOPA CZ s.r.o., T. G. Masaryka 52, 533 03 Dašice.

Dotčené orgány a instituce:

Policie České republiky, Krajské ředitelství policie Pardubického kraje, Územní odbor Svitavy, Dopravní inspektorát, Purkyňova 1907/2, 568 14 Svitavy.

Na vědomí:

Ředitelství silnic a dálnic s.p., Správa Pardubice, Hlaváčova 902, 530 02 Pardubice.

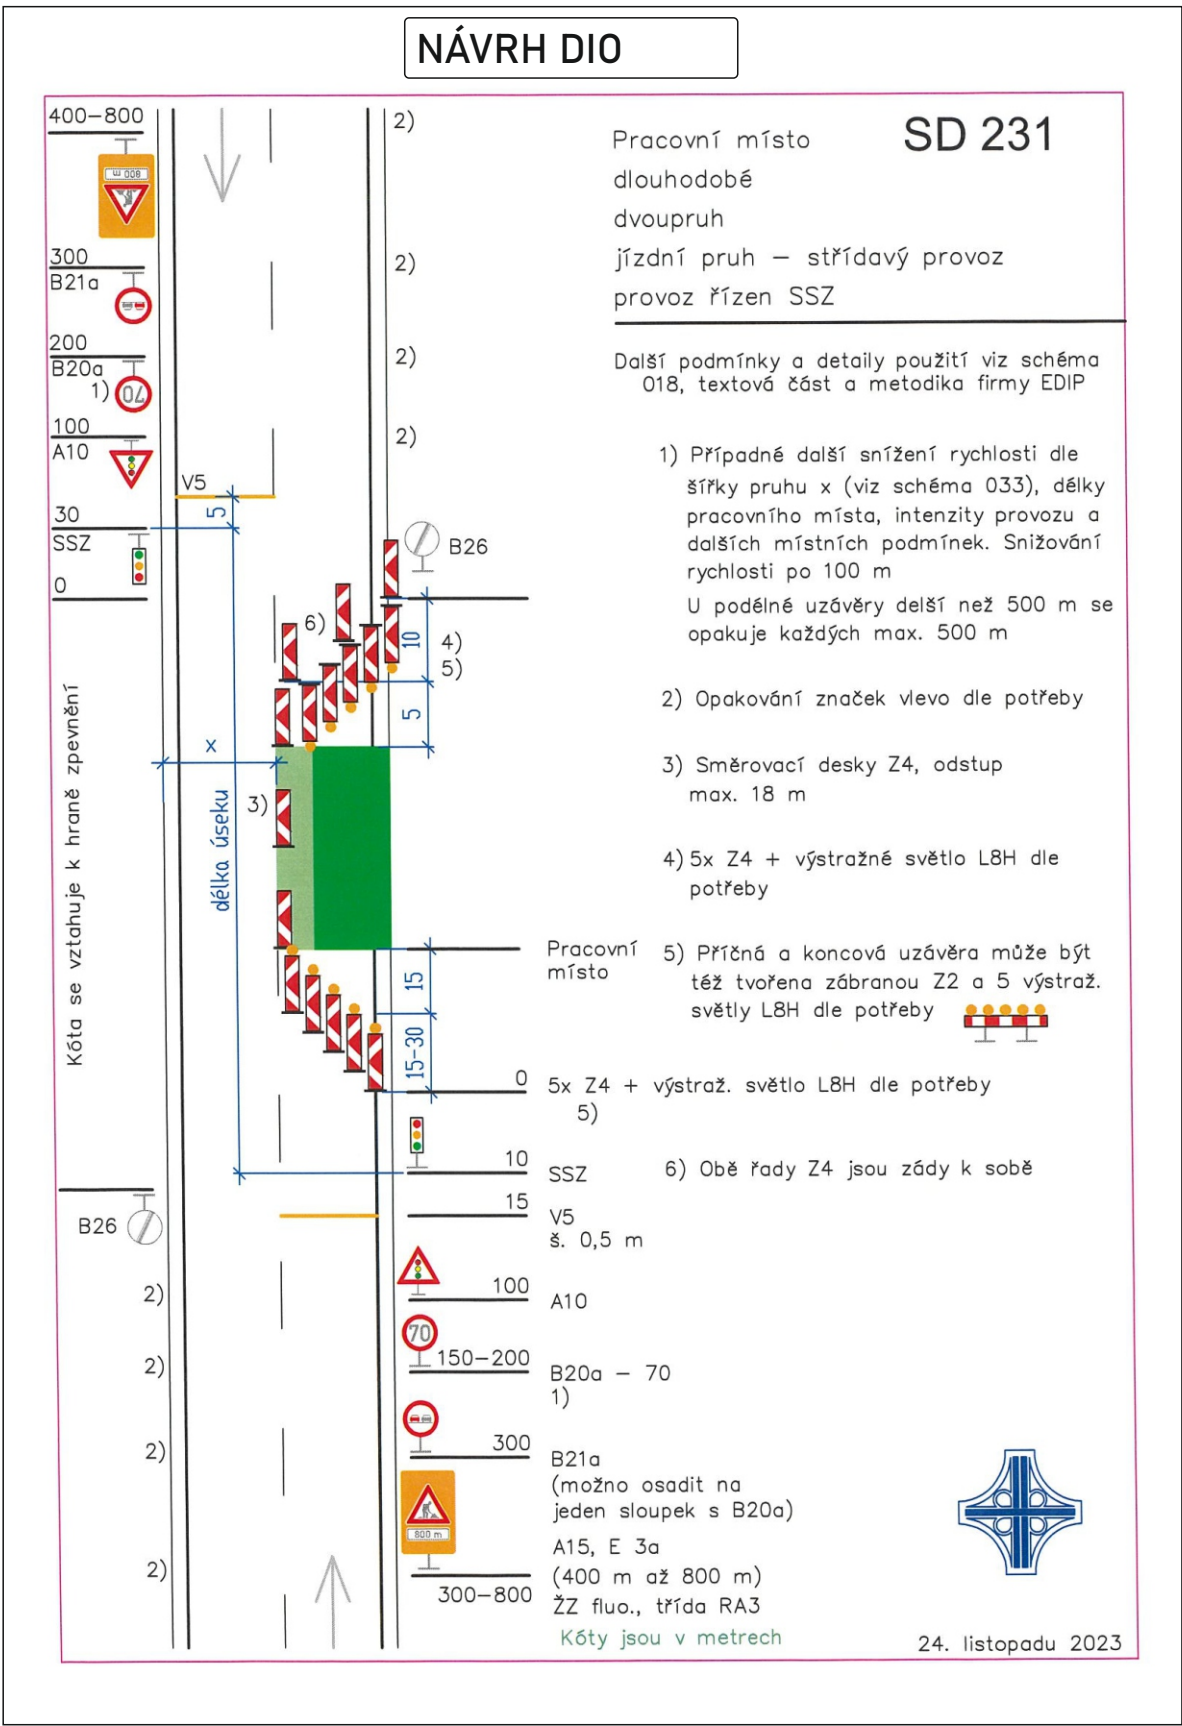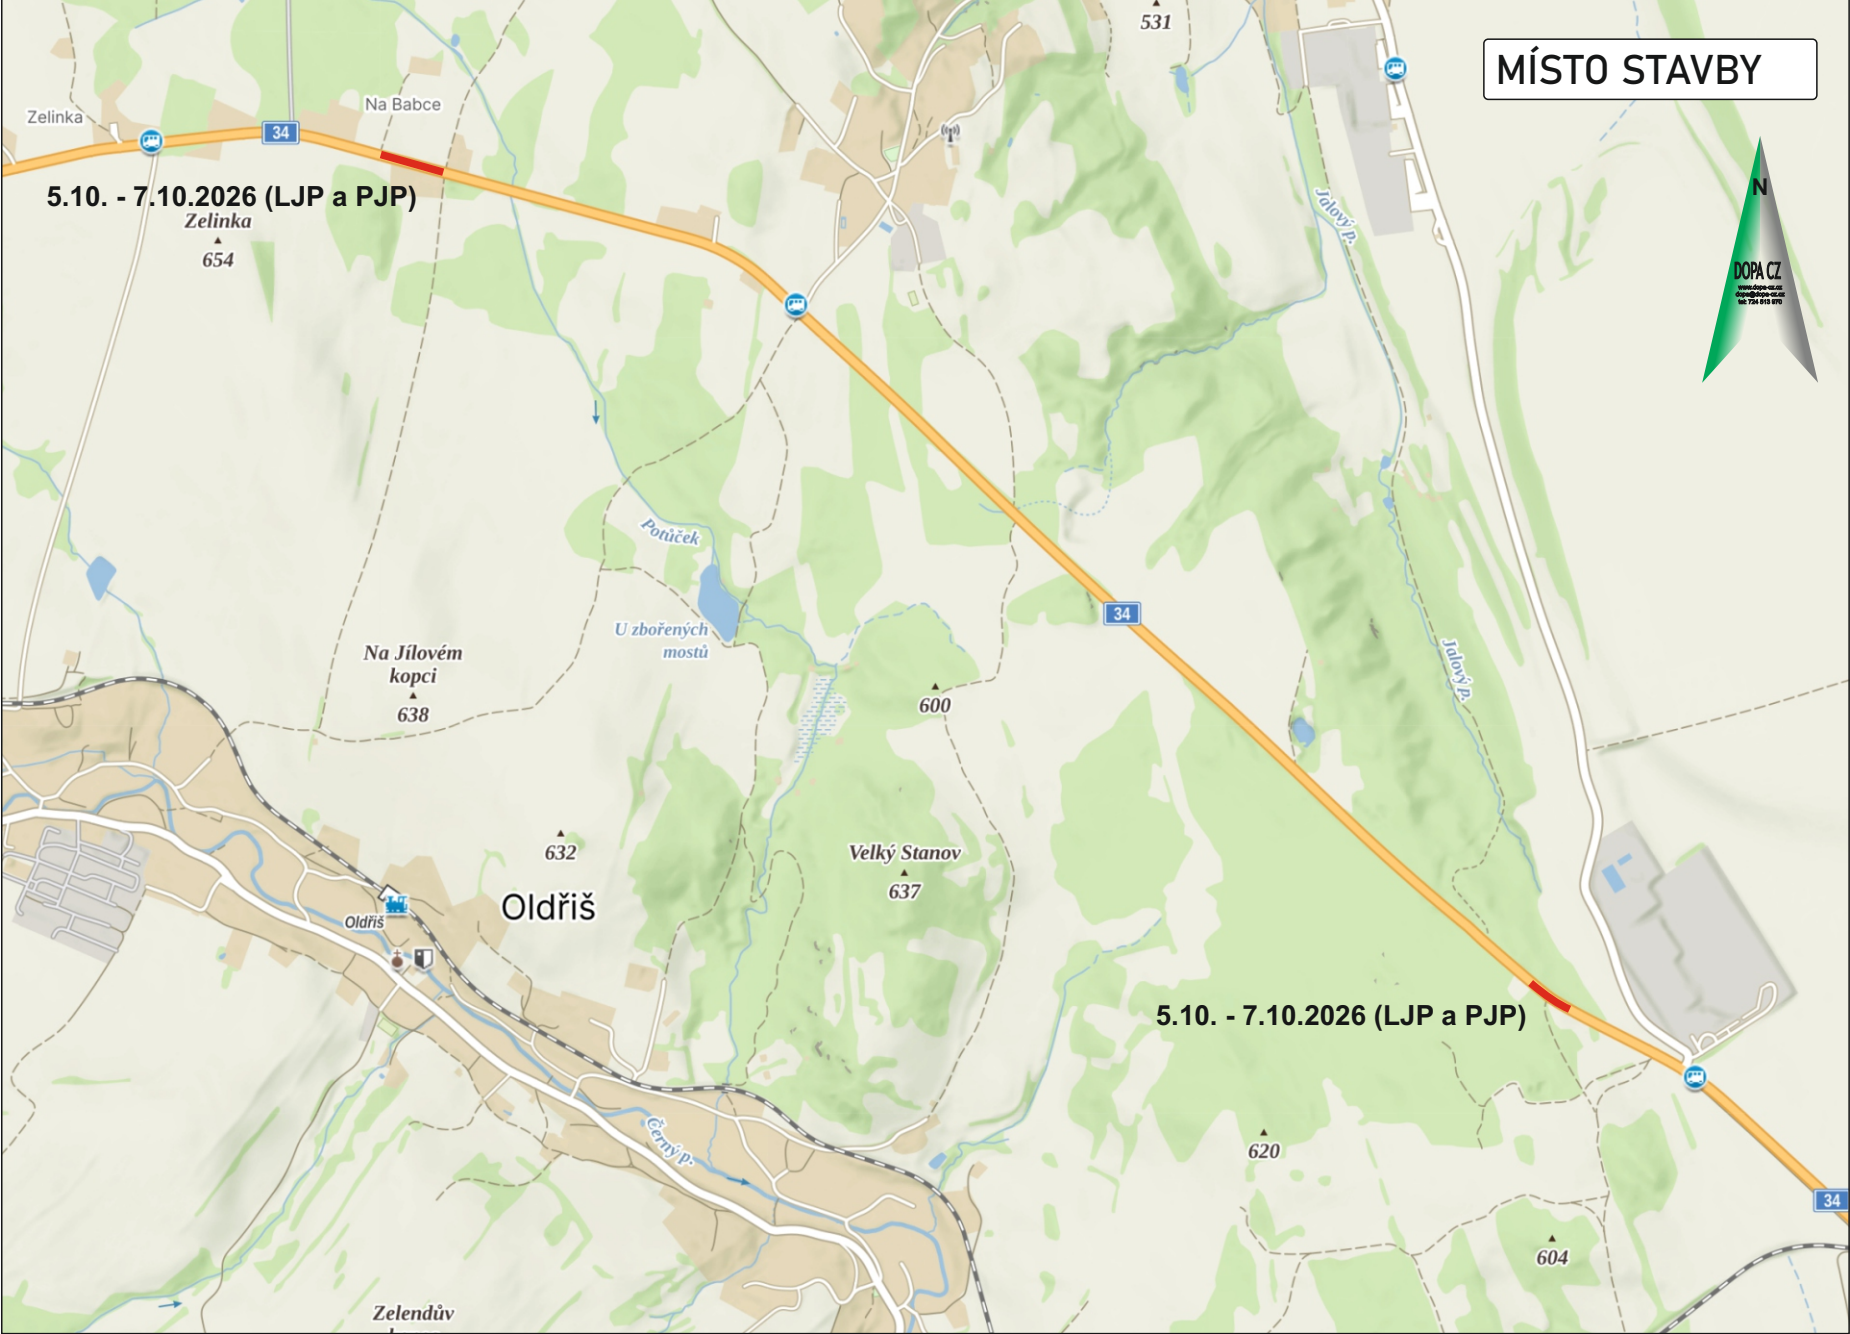

Vyjádření účastníka řízení:

*souhlasíme - nesouhlasíme

.....


razítko, podpis

* nehodící se, škrtněte

Legenda:

- částečně uzavřený úsek komunikace (kyvadlový provoz)

KRESLIL:	Ing. Martin Žalud			
ZPRACOVAL:	Ing. Martin Žalud			
TECH. KONTROLA:	Ing. Martin Žalud			
ZODPOV. PROJEKTANT:	Ing. Martin Žalud			
HLAVNÍ PROJEKTANT:	Ing. Martin Žalud			
KRAJ: PARDUBICKÝ	OKRES: SVITAVY	OBEC: BOROVA-KOCLÍŘOV	STUPEŇ:	REALIZAČNÍ
INVESTOR: RSD s.p.			ZAKÁZKA ČÍSLO:	D 26087
AKCE:			ARCHIVNÍ ČÍSLO:	
	SILNICE I. TŘÍDY V PARDUBICKÉM KRAJI		DATUM:	09/2026
	OBJEKT: PŘECHODNÉ DOPRAVNÍ ZNAČENÍ		FORMÁT:	A 3
	OBSAH: I/34 BOROVA - POLIČKA ČÁSTEČNÁ UZÁVÍRKA - 5.10. - 7.10.2026		MĚŘÍTKO:	--
			ČÍSLO SOUPRAVY:	ČÍSLO PŘÍLOHY:
			A	1

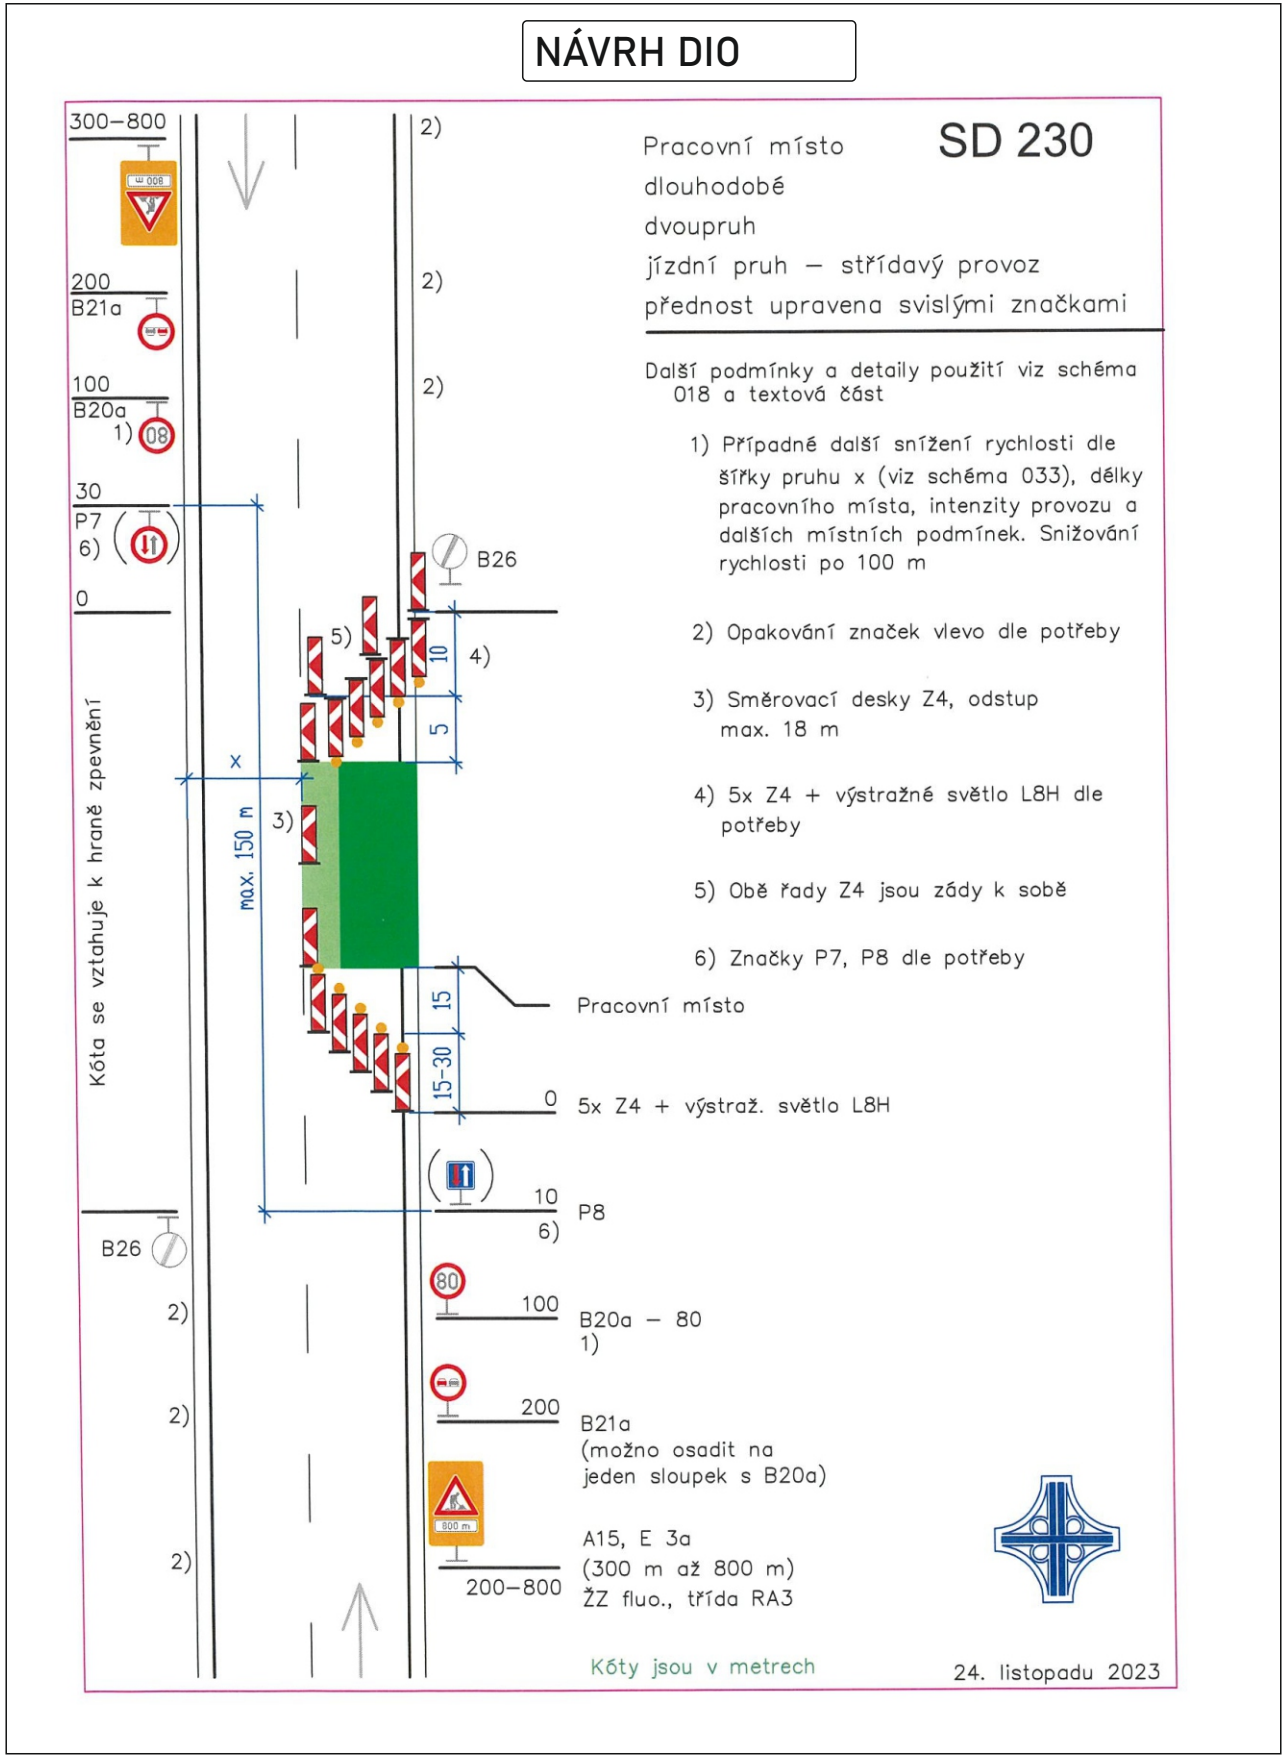

Vyjádření účastníka řízení:

*souhlasíme - nesouhlasíme

.....



razítko, podpis

* nehodící se, škrtněte

Legenda:

 - částečně uzavřený úsek komunikace (kyvadlový provoz)

KRESLIL:	Ing. Martin Žalud			
ZPRACOVAL:	Ing. Martin Žalud			
TECH. KONTROLA:	Ing. Martin Žalud			
ZODPOV. PROJEKTANT:	Ing. Martin Žalud			
HLAVNÍ PROJEKTANT:	Ing. Martin Žalud			
KRAJ: PARDUBICKÝ	OKRES: SVITAVY	OBEC: BOROVÁ-KOCLÍŘOV	STUPEŇ:	REALIZAČNÍ
INVESTOR: ŘSD s.p.			ZAKÁZKA ČÍSLO:	D 26087
AKCE:			ARCHIVNÍ ČÍSLO:	
	SILNICE I. TŘÍDY V PARDUBICKÉM KRAJI		DATUM:	09/2026
			FORMÁT:	A 3
OBJEKT: PŘECHODNÉ DOPRAVNÍ ZNAČENÍ			MĚŘÍTKO:	--
OBSAH: I/34 POLIČKA - SVITAVY ČÁSTEČNÁ UZAVÍRKA - 7.10. - 11.10.2026			ČÍSLO SOUPRAVY:	ČÍSLO PŘÍLOHY:
			A	2

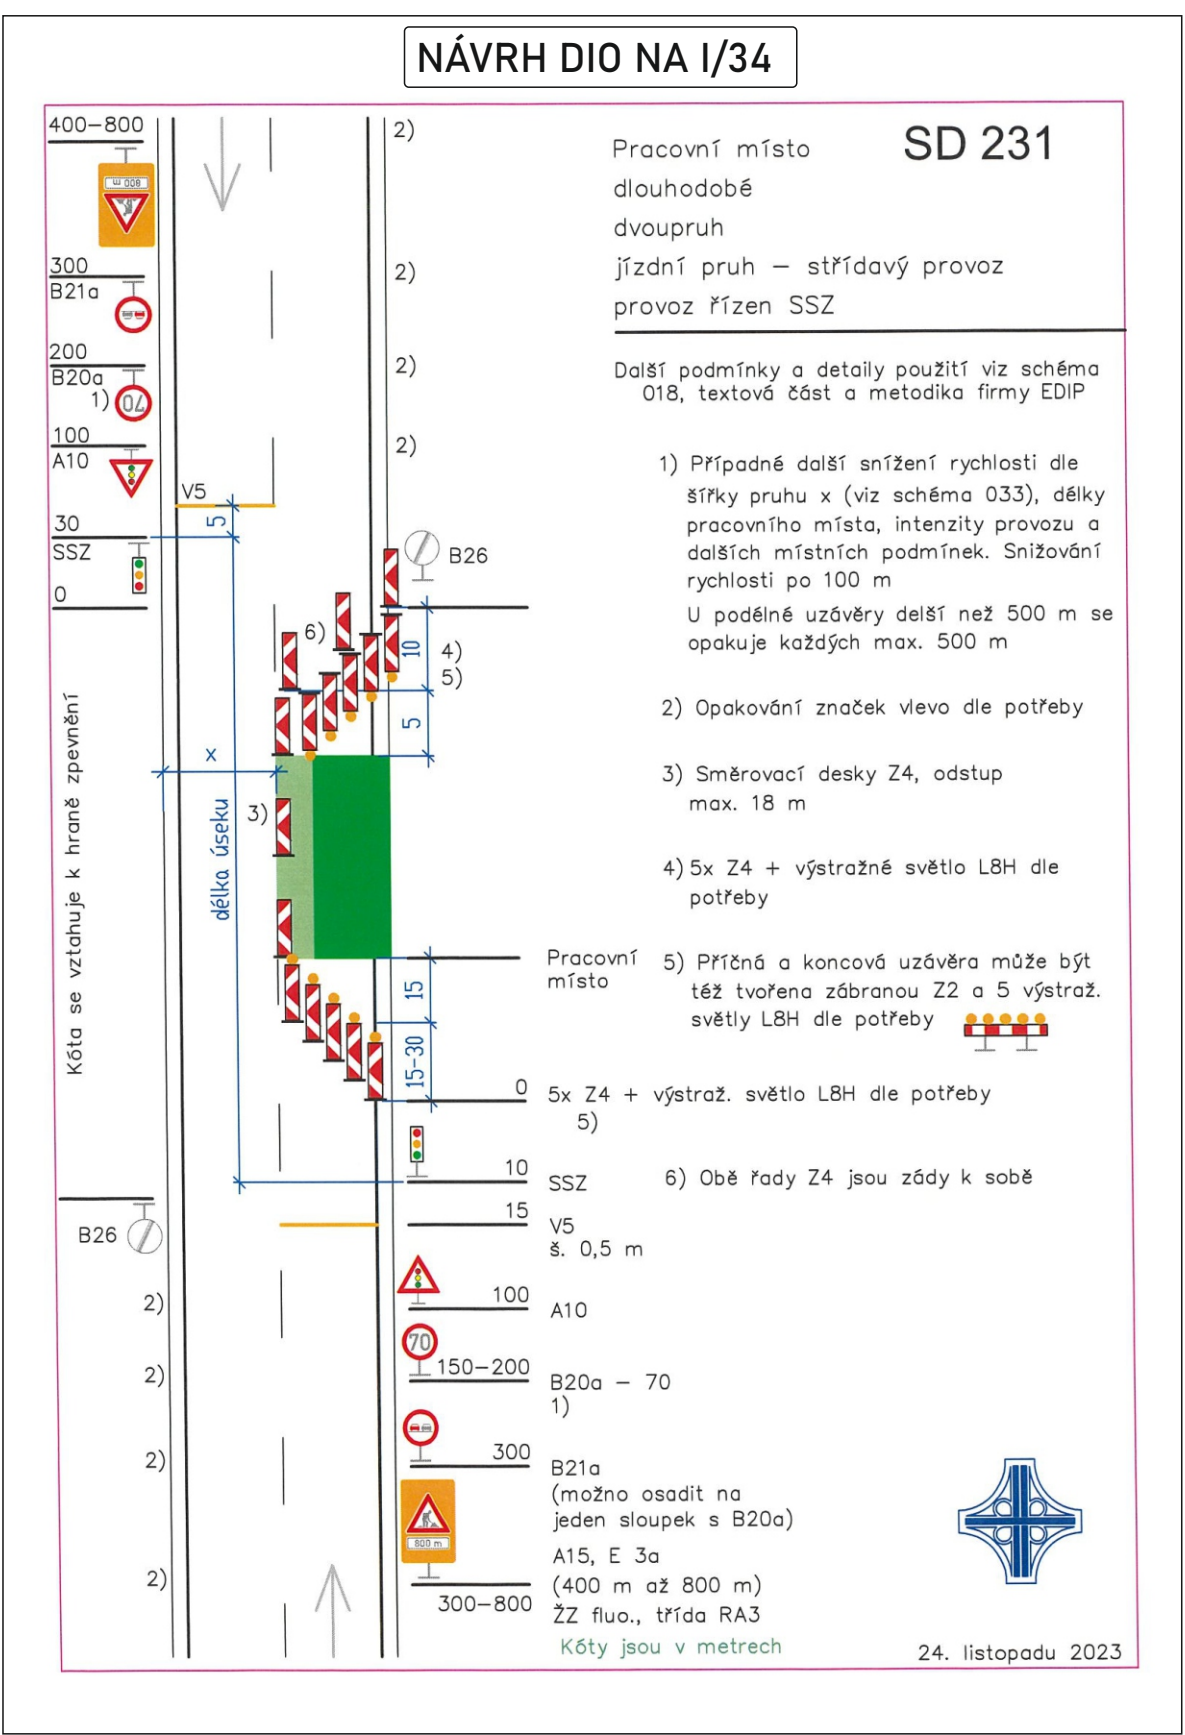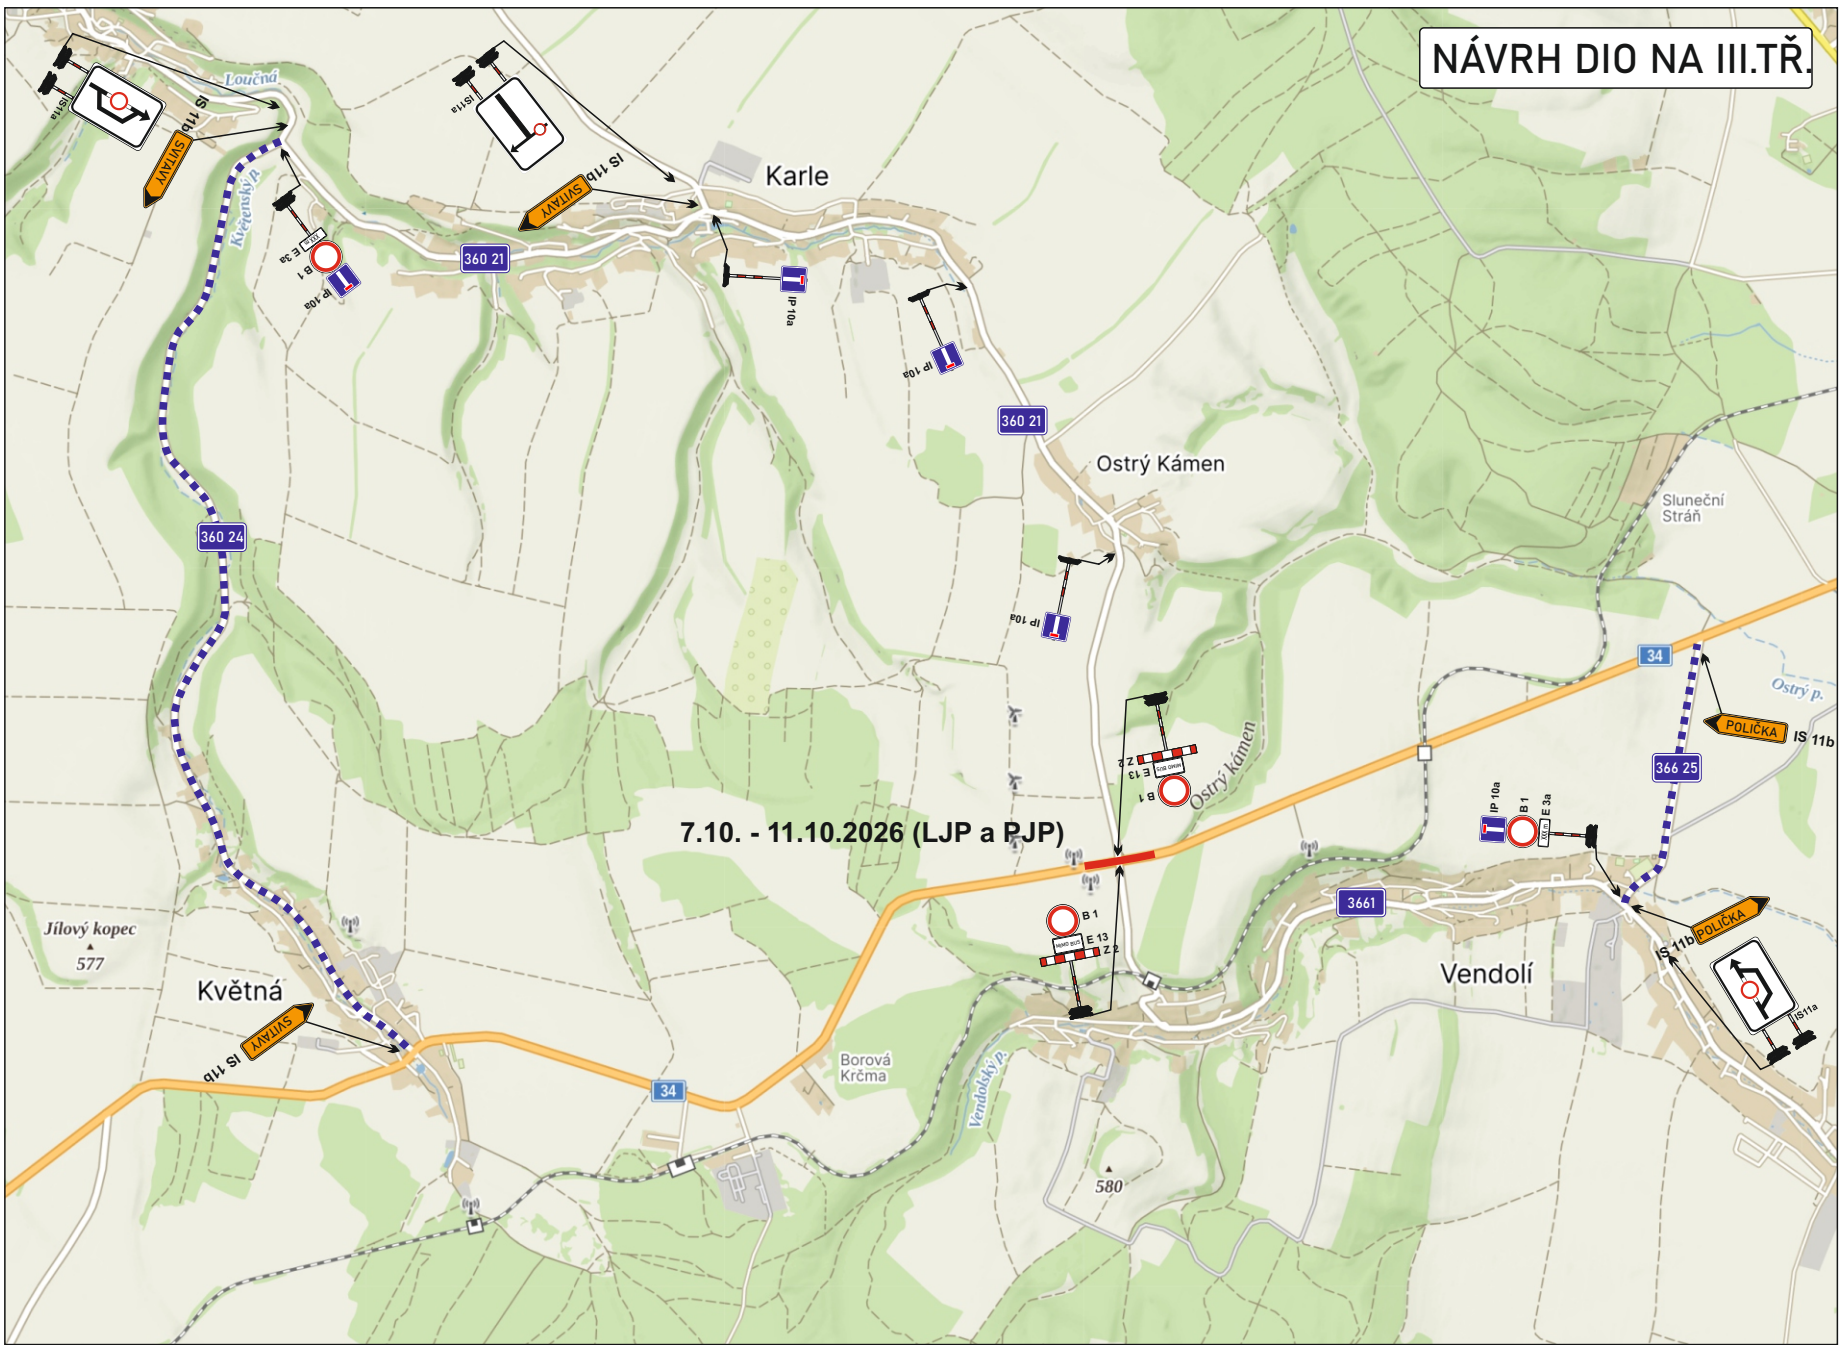

Vyjádření účastníka řízení:

*souhlasíme - nesouhlasíme

.....



razítko, podpis

* nehodící se, škrtněte

Legenda:

- - částečně uzavřený úsek komunikace
(kyvadlový provoz)
- ■ ■ - navržená objízdná trasa

KRESLIL:	Ing. Martin Žalud			
ZPRACOVAL:	Ing. Martin Žalud			
TECH. KONTROLA:	Ing. Martin Žalud			
ZODPOV. PROJEKTANT:	Ing. Martin Žalud			
HLAVNÍ PROJEKTANT:	Ing. Martin Žalud			
KRAJ: PARDUBICKÝ	OKRES: SVITAVY	OBEC: BOROVÁ-KOCLÍŘOV	STUPEŇ:	REALIZAČNÍ
INVESTOR: RSD s.p.			ZAKÁZKA ČÍSLO:	D 26087
AKCE:			ARCHIVNÍ ČÍSLO:	
	SILNICE I. TŘÍDY V PARDUBICKÉM KRAJI		DATUM:	09/2026
OBJEKT: PŘECHODNÉ DOPRAVNÍ ZNAČENÍ			FORMÁT:	A 3
OBSAH: I/34 VENDOLÍ ČÁSTEČNÁ UZÁVÍRKA - 7.10. - 11.10.2026			MĚŘÍTKO:	--
			ČÍSLO SOUPRAVY:	ČÍSLO PŘÍLOHY:
			A	3

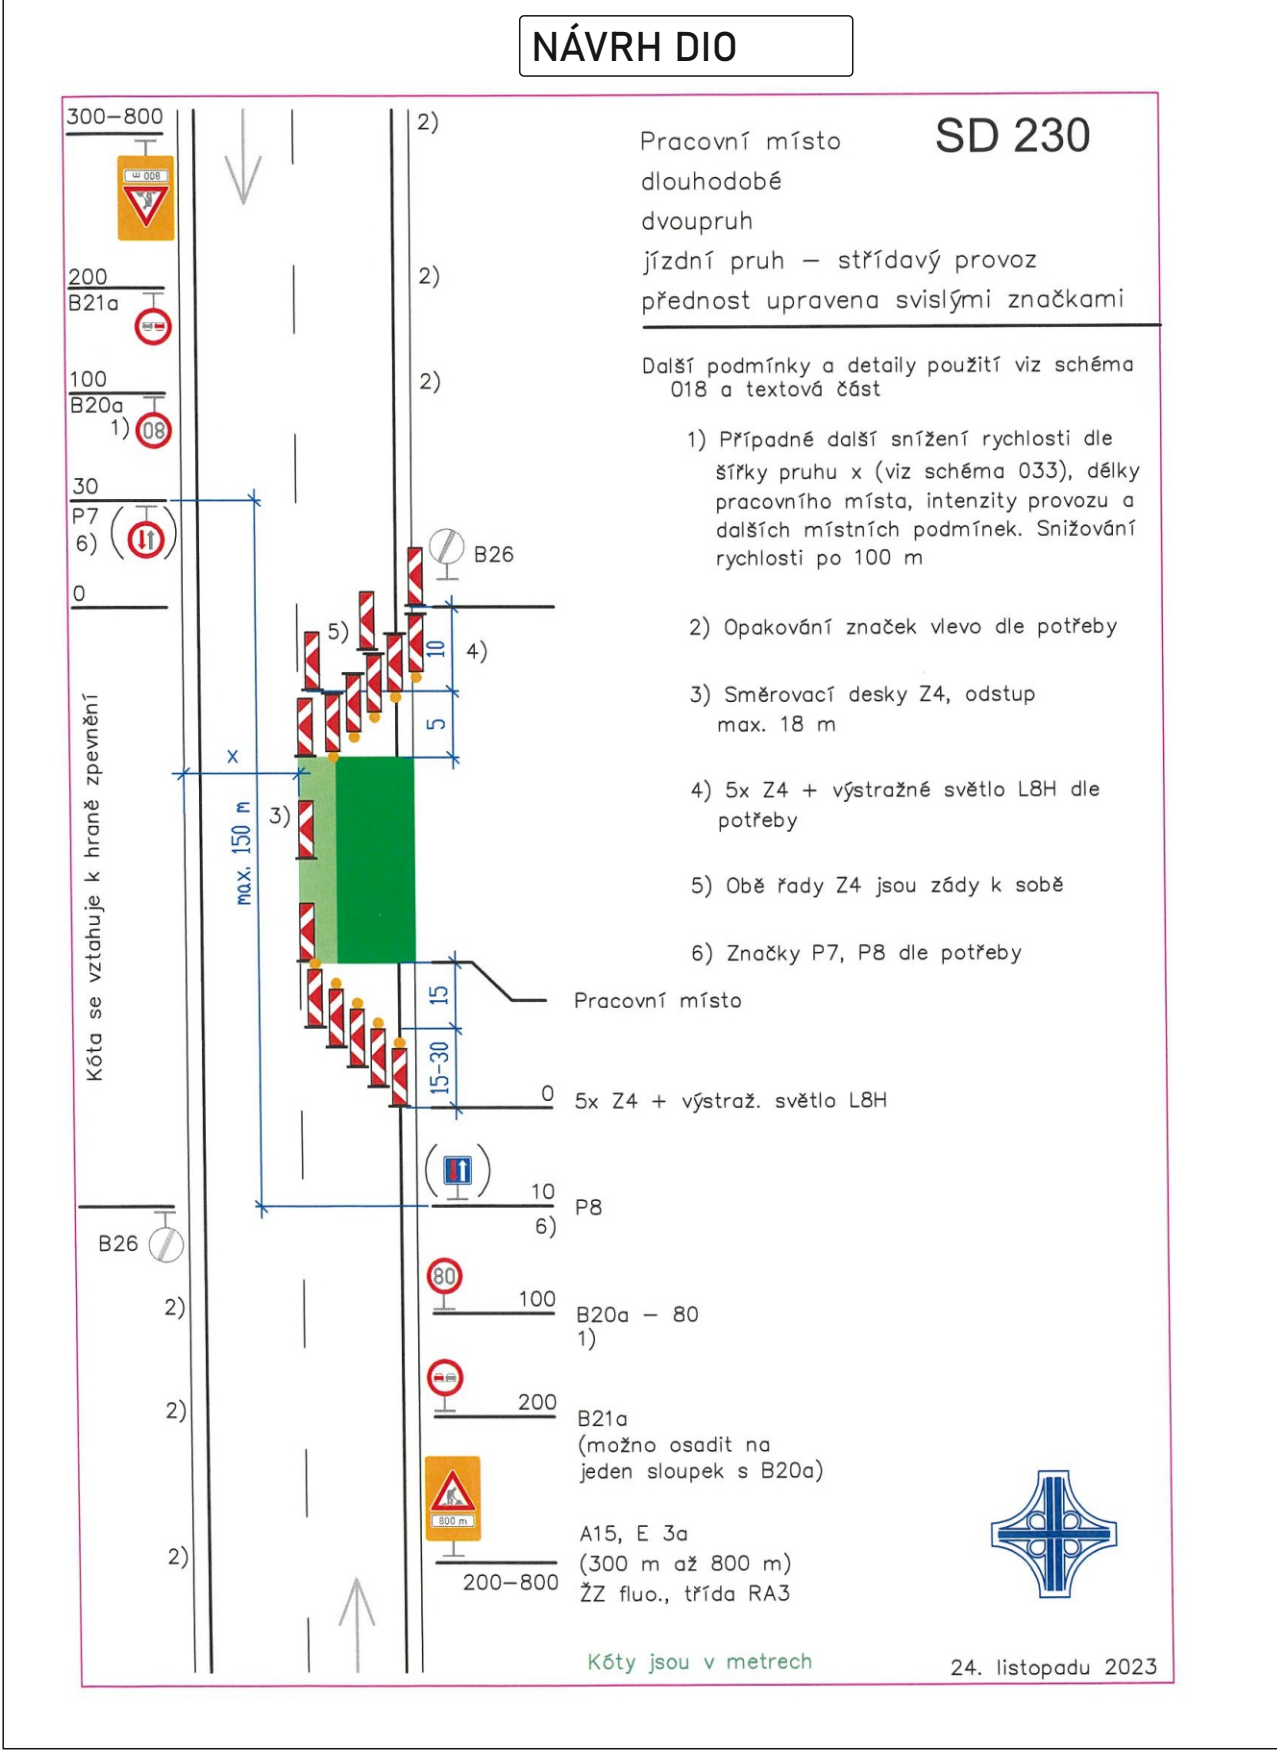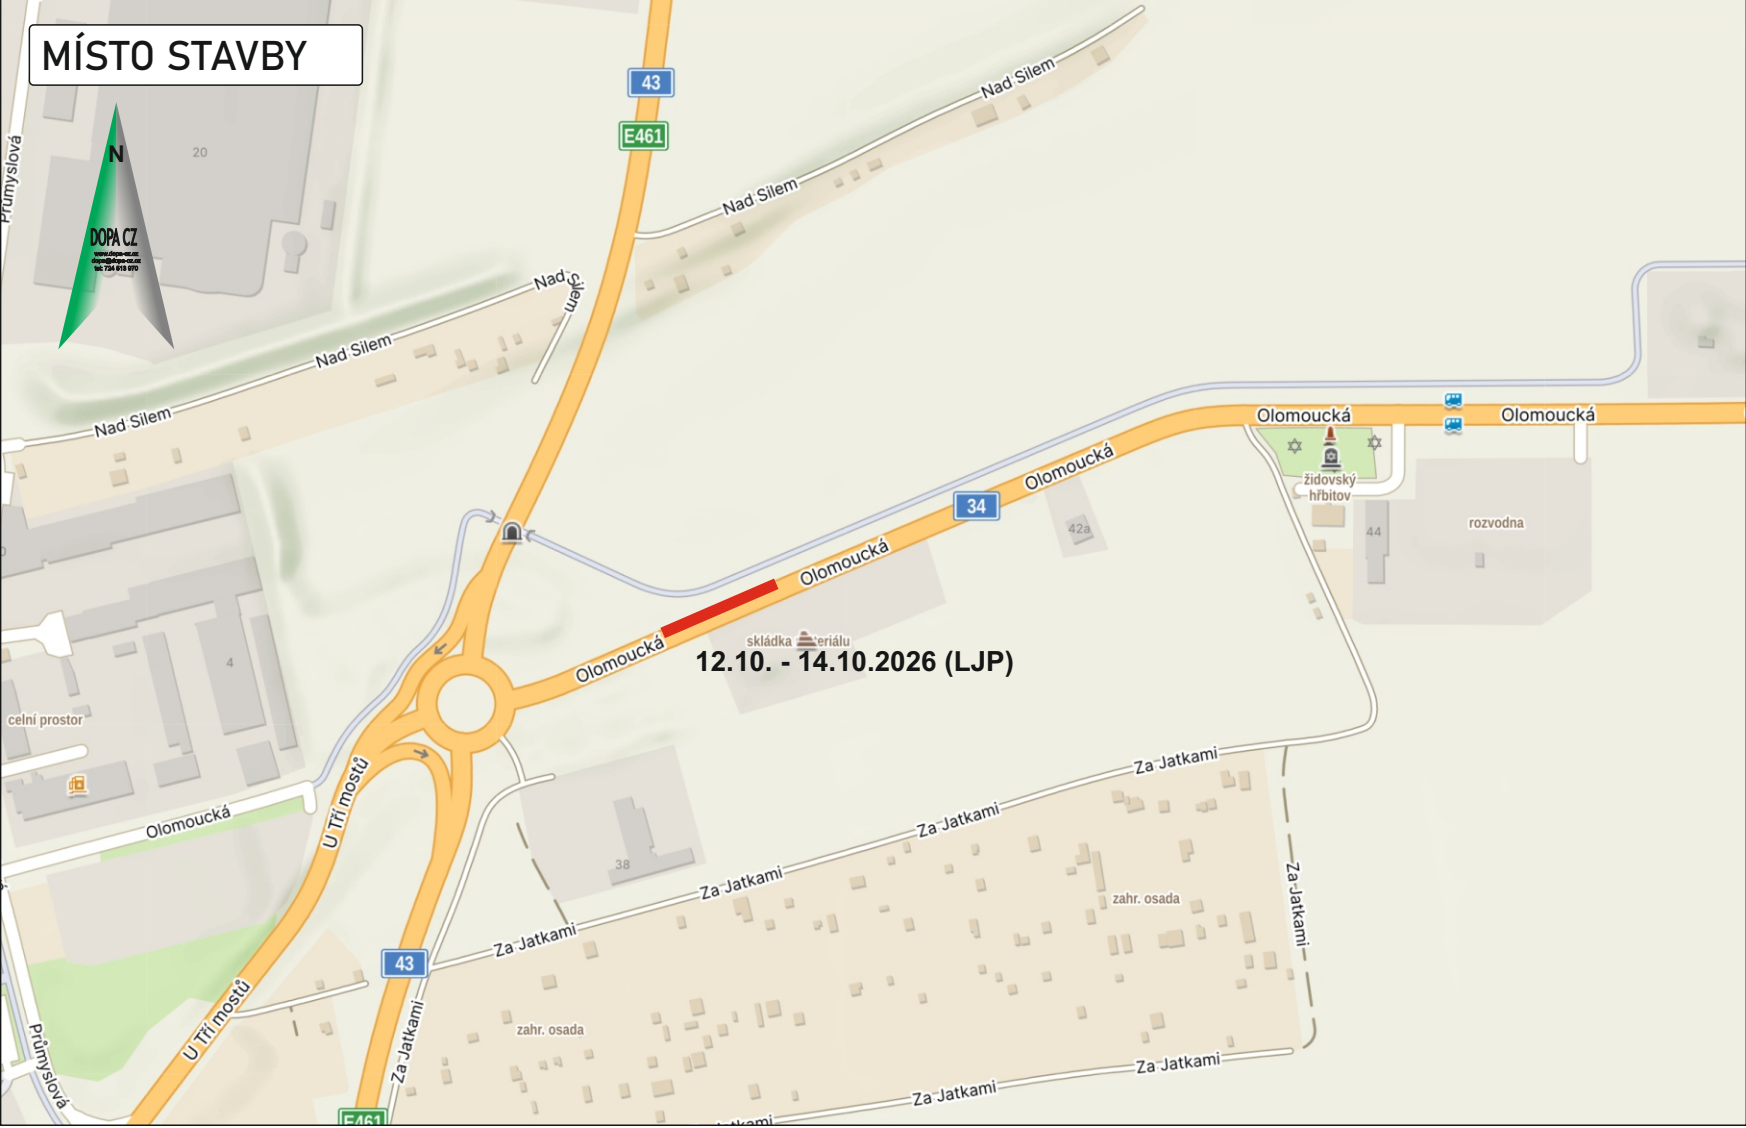

Vyjádření účastníka řízení:

*souhlasíme - nesouhlasíme

.....

razítko, podpis

* nehodící se, škrtněte

Legenda:

- částečně uzavřený úsek komunikace (kyvadlový provoz)

KRESLIL:	Ing. Martin Žalud				
ZPRACOVAL:	Ing. Martin Žalud				
TECH. KONTROLA:	Ing. Martin Žalud				
ZODPOV. PROJEKTANT:	Ing. Martin Žalud				
HLAVNÍ PROJEKTANT:	Ing. Martin Žalud				
KRAJ: PARDUBICKÝ	OKRES: SVITAVY	OBEC: BOROVÁ-KOCLÍŘOV	STUPEŇ:	REALIZAČNÍ	
INVESTOR: ŘSD s.p.			ZAKÁZKA ČÍSLO:	D 26087	
AKCE:	SILNICE I. TŘÍDY V PARDUBICKÉM KRAJI		ARCHIVNÍ ČÍSLO:		
			DATUM:	09/2026	
			FORMÁT:	A 3	
			MĚŘÍTKO:	--	
OBJEKT: PŘECHODNÉ DOPRAVNÍ ZNAČENÍ			ČÍSLO SOUPRAVY:	ČÍSLO PŘÍLOHY:	
OBSAH: I/34 SVITAVY ČÁSTEČNÁ UZAVÍRKA - 12.10. - 14.10.2026			A	4	

NÁVRH D10



12.10. - 14.10.2026 (LJP)


Vyjádření účastníka řízení:

*souhlasíme - nesouhlasíme

.....
razítko, podpis

* nehodící se, škrtněte

MÍSTO STAVBY

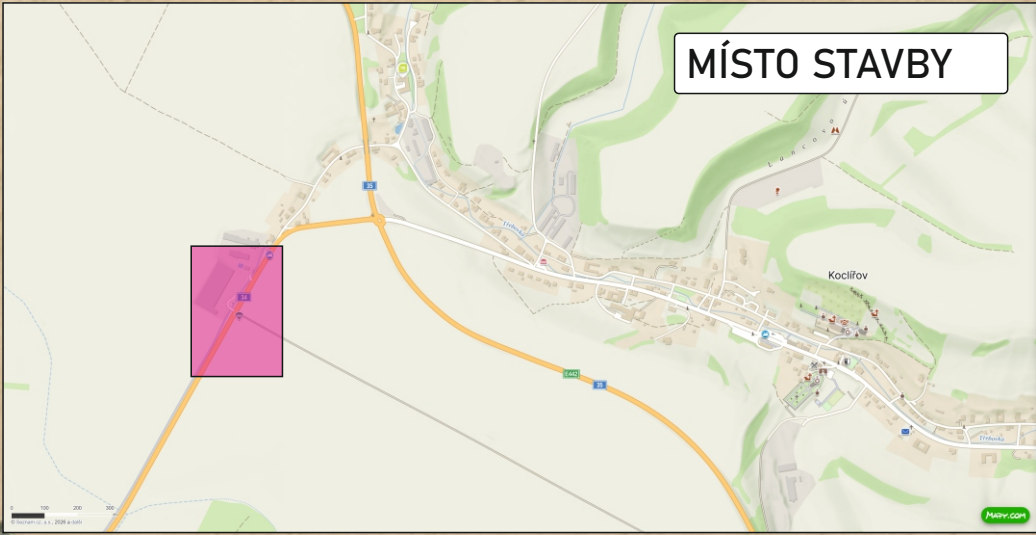

Legenda:

- částečně uzavřený úsek komunikace

KRESLIL:	Ing. Martin Žalud		DOPA CZ www.dopa-cz.cz dopa@dopa-cz.cz tel: 724 513 970	
ZPRACOVAL:	Ing. Martin Žalud			
TECH. KONTROLA:	Ing. Martin Žalud			
ZODPOV. PROJEKTANT:	Ing. Martin Žalud			
HLAVNÍ PROJEKTANT:	Ing. Martin Žalud			
KRAJ: PARDUBICKÝ	OKRES: SVITAVY	OBEC: BOROVA-KOCLÍŘOV	STUPĚN:	REALIZAČNÍ
INVESTOR: ŘSD s.p.			ZAKÁZKA ČÍSLO:	D 26087
AKCE:	SILNICE I. TŘÍDY V PARDUBICKÉM KRAJI		ARCHIVNÍ ČÍSLO:	
OBJEKT: PŘECHODNÉ DOPRAVNÍ ZNAČENÍ			DATUM:	09/2026
OBSAH: I/34 KOCLÍŘOV ČÁSTEČNÁ UZAVÍRKA - 12.10. - 14.10.2026			FORMÁT:	A 3
			MĚŘÍTKO:	–
			ČÍSLO SOUPRAVY:	ČÍSLO PŘÍLOHY:
			A	5