



KUPAX01KLTN6

**Krajský úřad
Pardubického kraje
odbor dopravy a silničního hospodářství
oddělení silničního hospodářství**

Číslo jednací: KUPA-18514/2026-5
Spisová značka: KUPA-18514/2026 ODSH OSH
Vyřizuje: Ing. Jan Kysilka
Telefon: 466026134
E-mail: jan.kysilka@pardubickykraj.cz
Datum: 22.10.2026

Veřejná vyhláška

opatření obecné povahy

Krajský úřad Pardubického kraje, odbor dopravy a silničního hospodářství, oddělení silničního hospodářství (dále jen „krajský úřad“), jako věcně a místně příslušný orgán státní správy ve věcech provozu na pozemních komunikacích dle ustanovení § 124 odst. 4 písm. b) a ustanovení § 77 odst. 1 písm. b) zákona č. 361/2000 Sb., o provozu na pozemních komunikacích a o změnách některých zákonů, ve znění pozdějších předpisů (dále jen „zákon o silničním provozu“), na základě ustanovení § 173 zákona č. 500/2004 Sb., správní řád, ve znění pozdějších předpisů (dále jen „správní řád“), po stanovisku Policie České republiky, Krajské ředitelství policie Pardubického kraje, Územní odbor Pardubice, Dopravní inspektorát, Rožkova 2757, 53002 Pardubice, pod č. j. KRPE-99218-2/ČJ-2026-170606 ze dne 21. 10. 2026 na základě žádosti společnosti Chládek a Tintěra, Pardubice a.s., se sídlem K Vápence 2677, 530 02 Pardubice, IČ: 25253361, zastoupené společností LETS DZ s.r.o., se sídlem 5. května 1378, 516 01 Rychnov nad Kněžnou, IČ: 06569030, podané dne 7. 10. 2026.

stanovuje

přechodnou úpravu provozu na silnici I. třídy č. 35 a 36

v územním obvodu Pardubického kraje, v oblasti ORP Holice, v souvislosti s akcí „Oprava trati v úseku Holice–Borohrádek“. Jedná se o umístění přenosného dopravního značení na silnicích I/35 a I/36 pro informování o uzavírkách železničních přejezdů a označení souvisejících objízdných tras. Důvodem jsou údržbářské a stavební práce v rámci opravy železniční trati v úseku Holice–Borohrádek.

Vše přehledně v příložených situacích.

Dopravní značení provedte jako:

Velikost dopravního značení:

Důvod přechodné úpravy:

Provedení dopravního značení:

Objízdná trasa pro ŽP Železniční přejezd P5272

Objízdná trasa pro Železniční přejezd P5073

Objízdná trasa pro Železniční přejezd P5079

Odpovědná právnická osoba:

02 Pardubice, IČ 25253361

Kontaktní osoba:

tel: 724840344

Dodavatel dopravního značení:

Kněžnou, IČ: 06569030

Kontaktní osoba:

Přenosné svislé dopravní zařízení

základní rozměrová řada

Oprava trati v úseku Holice–Borohrádek

retroreflexivní

Termín: od 7. 11. 2026 do 10. 11. 2026

Termín: od 6. 11. 2026 do 9. 11. 2026

Termín: od 10.11.2026 do 13.11.2026

Chládek a Tintěra, Pardubice a.s., se sídlem K Vápence 2677, 530

Tomáš Kaňkovský (Chládek a Tintěra, Pardubice a.s.),

LETS DZ s.r.o., se sídlem 5. května 1378, 516 01 Rychnov nad

Bc. Jiří Lorenc (LETS DZ s.r.o.), tel: 606 642 987

Další podmínky přechodné úpravy provozu:

1. Toto stanovení přechodné úpravy provozu je podkladem pro rozhodnutí o uzavírce, kterou vydá příslušný silniční správní úřad v samostatném řízení.
2. Podmínky ze stanoviska Policie České republiky, Krajské ředitelství policie Pardubického kraje, Územní odbor Pardubice, Dopravní inspektorát, Rožkova 2757, 53002 Pardubice, pod č. j. KRPE-99218-2/ČJ-2026-170606 ze dne 21. 10. 2026:
 - a. Dopravní inspektorát souhlasí s předloženým návrhem přechodné úpravy provozu. Pokud dopravní značení nebude zasahovat do rozhledových polí křižovek pozemních komunikací dle čl. 5.2.9 ČSN 73 6102, lze konstatovat, že bude přechodná úprava provozu odpovídat obecným požadavkům na bezpečnost a plynulost provozu na pozemních komunikacích.
3. Přenosné dopravní značení a dopravní zařízení bude umístěno přesně dle přiložených příloh odbornou firmou.
4. Svislé přechodné dopravní značení – přenosné dopravní značky budou umístěny na červenobílé pruhovaných sloupcích. Červené a bílé pruhy mají šířku 100–200 mm a musí být osazeny s dostatečnou stabilitou. Přenosné dopravní značky musí být vždy v reflexním provedení.
5. Přechodné dopravní značení musí být udržováno pravidelným čištěním a obnovou v náležitém stavu, aby byla zajištěna jejich funkce k zabezpečení jejich včasné viditelnosti a správné čitelnosti. Dále musí být zabezpečeny proti deformaci, pootočení a posunutí.
6. Ze strany zhotovitele během provádění prací nesmí dojít k ohrožení bezpečnosti silničního provozu a bude dbáno o neporušenost a úplnost dopravního značení.
7. Dopravní značky a zařízení musí být pro účastníky provozu viditelné z dostatečné vzdálenosti, v obci nejméně 50 m, mimo obec 100 m a nesmí zasahovat do průjezdního profilu komunikace.
8. Po dokončení prací bude dopravní značení neprodleně odstraněno.
9. Dopravní značení a dopravní zařízení bude v souladu s ustanovením § 78 zákona o silničním provozu umístěno pouze po dobu trvání důvodu, a to na dobu nezbytně nutnou.
10. Toto stanovení přechodné úpravy silničního provozu musí být na místě předloženo kontrolním orgánům.
11. Krajský úřad si vyhrazuje právo toto stanovení doplnit v případě zjištěných nedostatků.
12. Krajský úřad si vyhrazuje právo toto stanovení změnit, nebo doplnit, pokud si to bude vyžadovat veřejný zájem.

Odůvodnění:

Dne 7. 10. 2026 podala společnost Chládek a Tintěra, Pardubice a.s., se sídlem K Vápence 2677, 530 02 Pardubice, IČ: 25253361, zastoupená společností LETS DZ s.r.o., se sídlem 5. května 1378, 516 01 Rychnov nad Kněžnou, IČ: 06569030, krajskému úřadu podnět ke stanovení přechodné úpravy provozu na silnicích I. třídy v souvislosti s akcí „Oprava trati v úseku Holice–Borohrádek“.

K žádosti bylo vydáno písemné stanovisko příslušného orgánu policie – Policie České republiky, Krajské ředitelství policie Pardubického kraje, Územní odbor Pardubice, Dopravní inspektorát, Rožkova 2757, 53002 Pardubice, pod č. j. KRPE-99218-2/ČJ-2026-170606 ze dne 21. 10. 2026. Krajský úřad převzal podmínky do stanovení přechodné úpravy provozu.

Návrh byl projednán s Policií České republiky podle § 77 zákona o silničním provozu, přičemž podmínky uplatněné v jejím stanovisku byly do tohoto stanovení převzaty. Krajský úřad proto podnětu vyhověl a přechodnou úpravu provozu stanovil v rozsahu uvedeném ve výroku tohoto opatření.

Přechodná úprava provozu je časově omezena na jednotlivé dílčí termíny v celkovém období od 6. 11. 2026 do 13. 11. 2026. Jejím účelem je zajistit informování účastníků provozu o omezeních vyvolaných opravou železniční trati a přehledné označení souvisejících objízdných tras. Podmínky stanovení upravují odborné osazení, kontrolu a údržbu dopravního značení a jeho odstranění po odpadnutí důvodu, aby bylo užito pouze v nezbytném rozsahu a po nezbytně nutnou dobu ve smyslu § 78 zákona o silničním provozu.

Správní orgán žádost posoudil dle platné právní úpravy a vydal stanovení přechodné úpravy provozu formou opatření obecné povahy veřejnou vyhláškou.

Podle ustanovení § 77 odst. 5 zákona o silničním provozu správní orgán návrh opatření obecné povahy nedoručuje a nevyzývá dotčené osoby k podání připomínek nebo námitek.

Poučení:

Proti opatření obecné povahy v souladu s ustanovením § 173 odst. 2 správního řádu, nelze podat opravný prostředek.

Otisk úředního razítka

Mgr. Zdeněk Semorád
vedoucí odboru dopravy
a silničního hospodářství
v zastoupení Ing. Roman Kyncl
vedoucí oddělení silničního hospodářství

Toto opatření obecné povahy musí být vyvěšeno po dobu 15 ti dnů na úřední desce orgánu, který písemnost doručuje a zveřejněno způsobem umožňujícím dálkový přístup. Vývěsní lhůta začíná den následující po dni vyvěšení, sejmutí vyhlášky je možné následující pracovní den po posledním dni vývěsní lhůty. Po uplynutí lhůty jej potvrzené vraťte zpět Krajskému úřadu Pardubického kraje, odboru dopravy a silničního hospodářství.

Vyvěšení na úředních deskách, obdrží následující úřady:

Krajský úřad Pardubického kraje, organizační oddělení – ZDE – úřední deska
Obecní úřad Veliny, se sídlem Veliny 60, 53401 Veliny – úřední deska
Městský úřad Holice, se sídlem Holubova 1, 53401 Holice – úřední deska

Vyvěšeno dne:

Sejmuto dne:

.....

Razítko, podpis oprávněné osoby potvrzující vyvěšení a sejmutí na úřední desce.

Právní účinky doručení má výhradně doručení veřejnou vyhláškou prostřednictvím úřední desky Krajského úřadu Pardubického kraje.

Příloha:

situace dopravního značení

Rozdělovník:**Obdrží:**

LET'S DZ s.r.o., se sídlem 5. května 1378, 516 01 Rychnov nad Kněžnou, IČ: 06569030

Policie České republiky, Krajské ředitelství policie Pardubického kraje, Územní odbor Pardubice, Dopravní inspektorát, Rožkova 2757, 53002 Pardubice


Ředitelství silnic a dálnic s. p., se sídlem Čerčanská 2023/12, 14000 Praha, správa Pardubice

Městský úřad Holice, se sídlem Holubova 1, 53401 Holice (Silniční správní úřad)

Městský úřad Kostelec nad Orlicí, Stavební úřad - životní prostředí, se sídlem Palackého náměstí 38, 517 41 Kostelec nad Orlicí (silniční správní úřad)

6.11.2026 - 13.11.2026

OPRAVA ŽELEZNIČNÍCH PŘEJEZDŮ

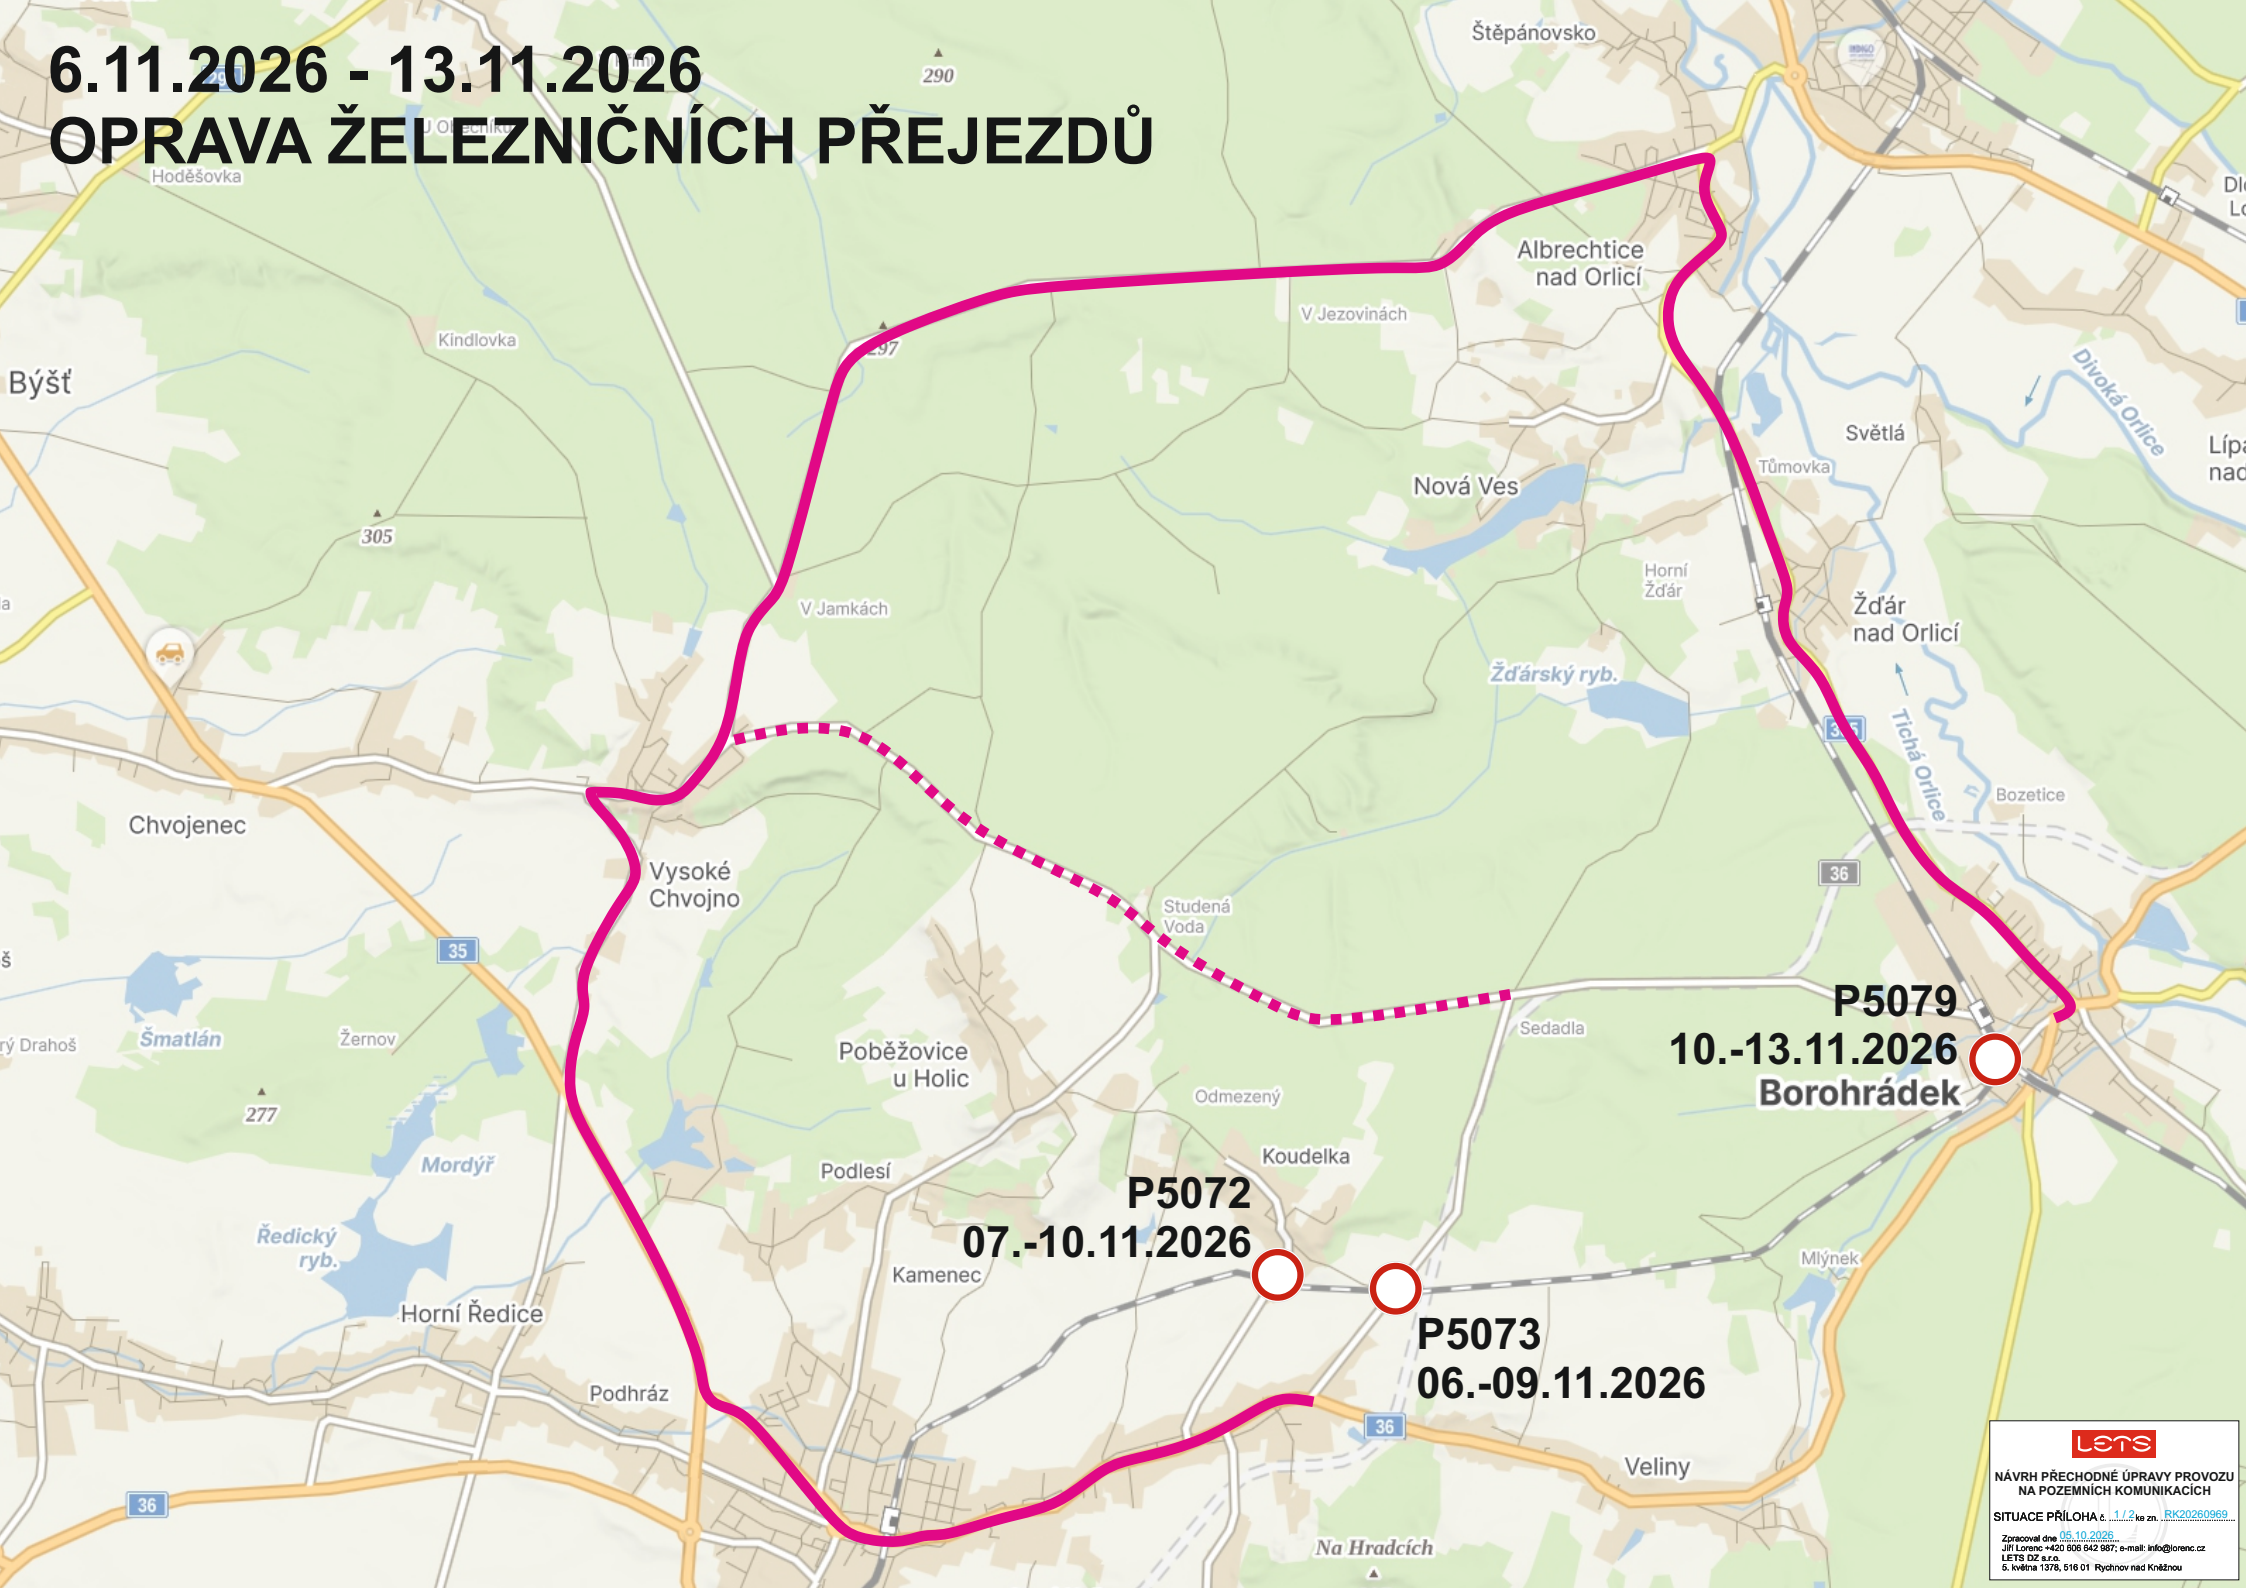


lets

NÁVRH PŘECHODNÉ ÚPRAVY PROVOZU
NA POZEMNÍCH KOMUNIKACÍCH

SITUACE PŘÍLOHA č. 1/2 ke zn. RK20260969

Zpracoval dne 05.10.2026
Jiří Lorenc +420 806 842 987; e-mail: info@lorenc.cz
LETIS DĚLŮ
S. Jevíčka 1278, 516 01 Rychnov nad Kněžnou

07.11.2026 - 10.11.2026

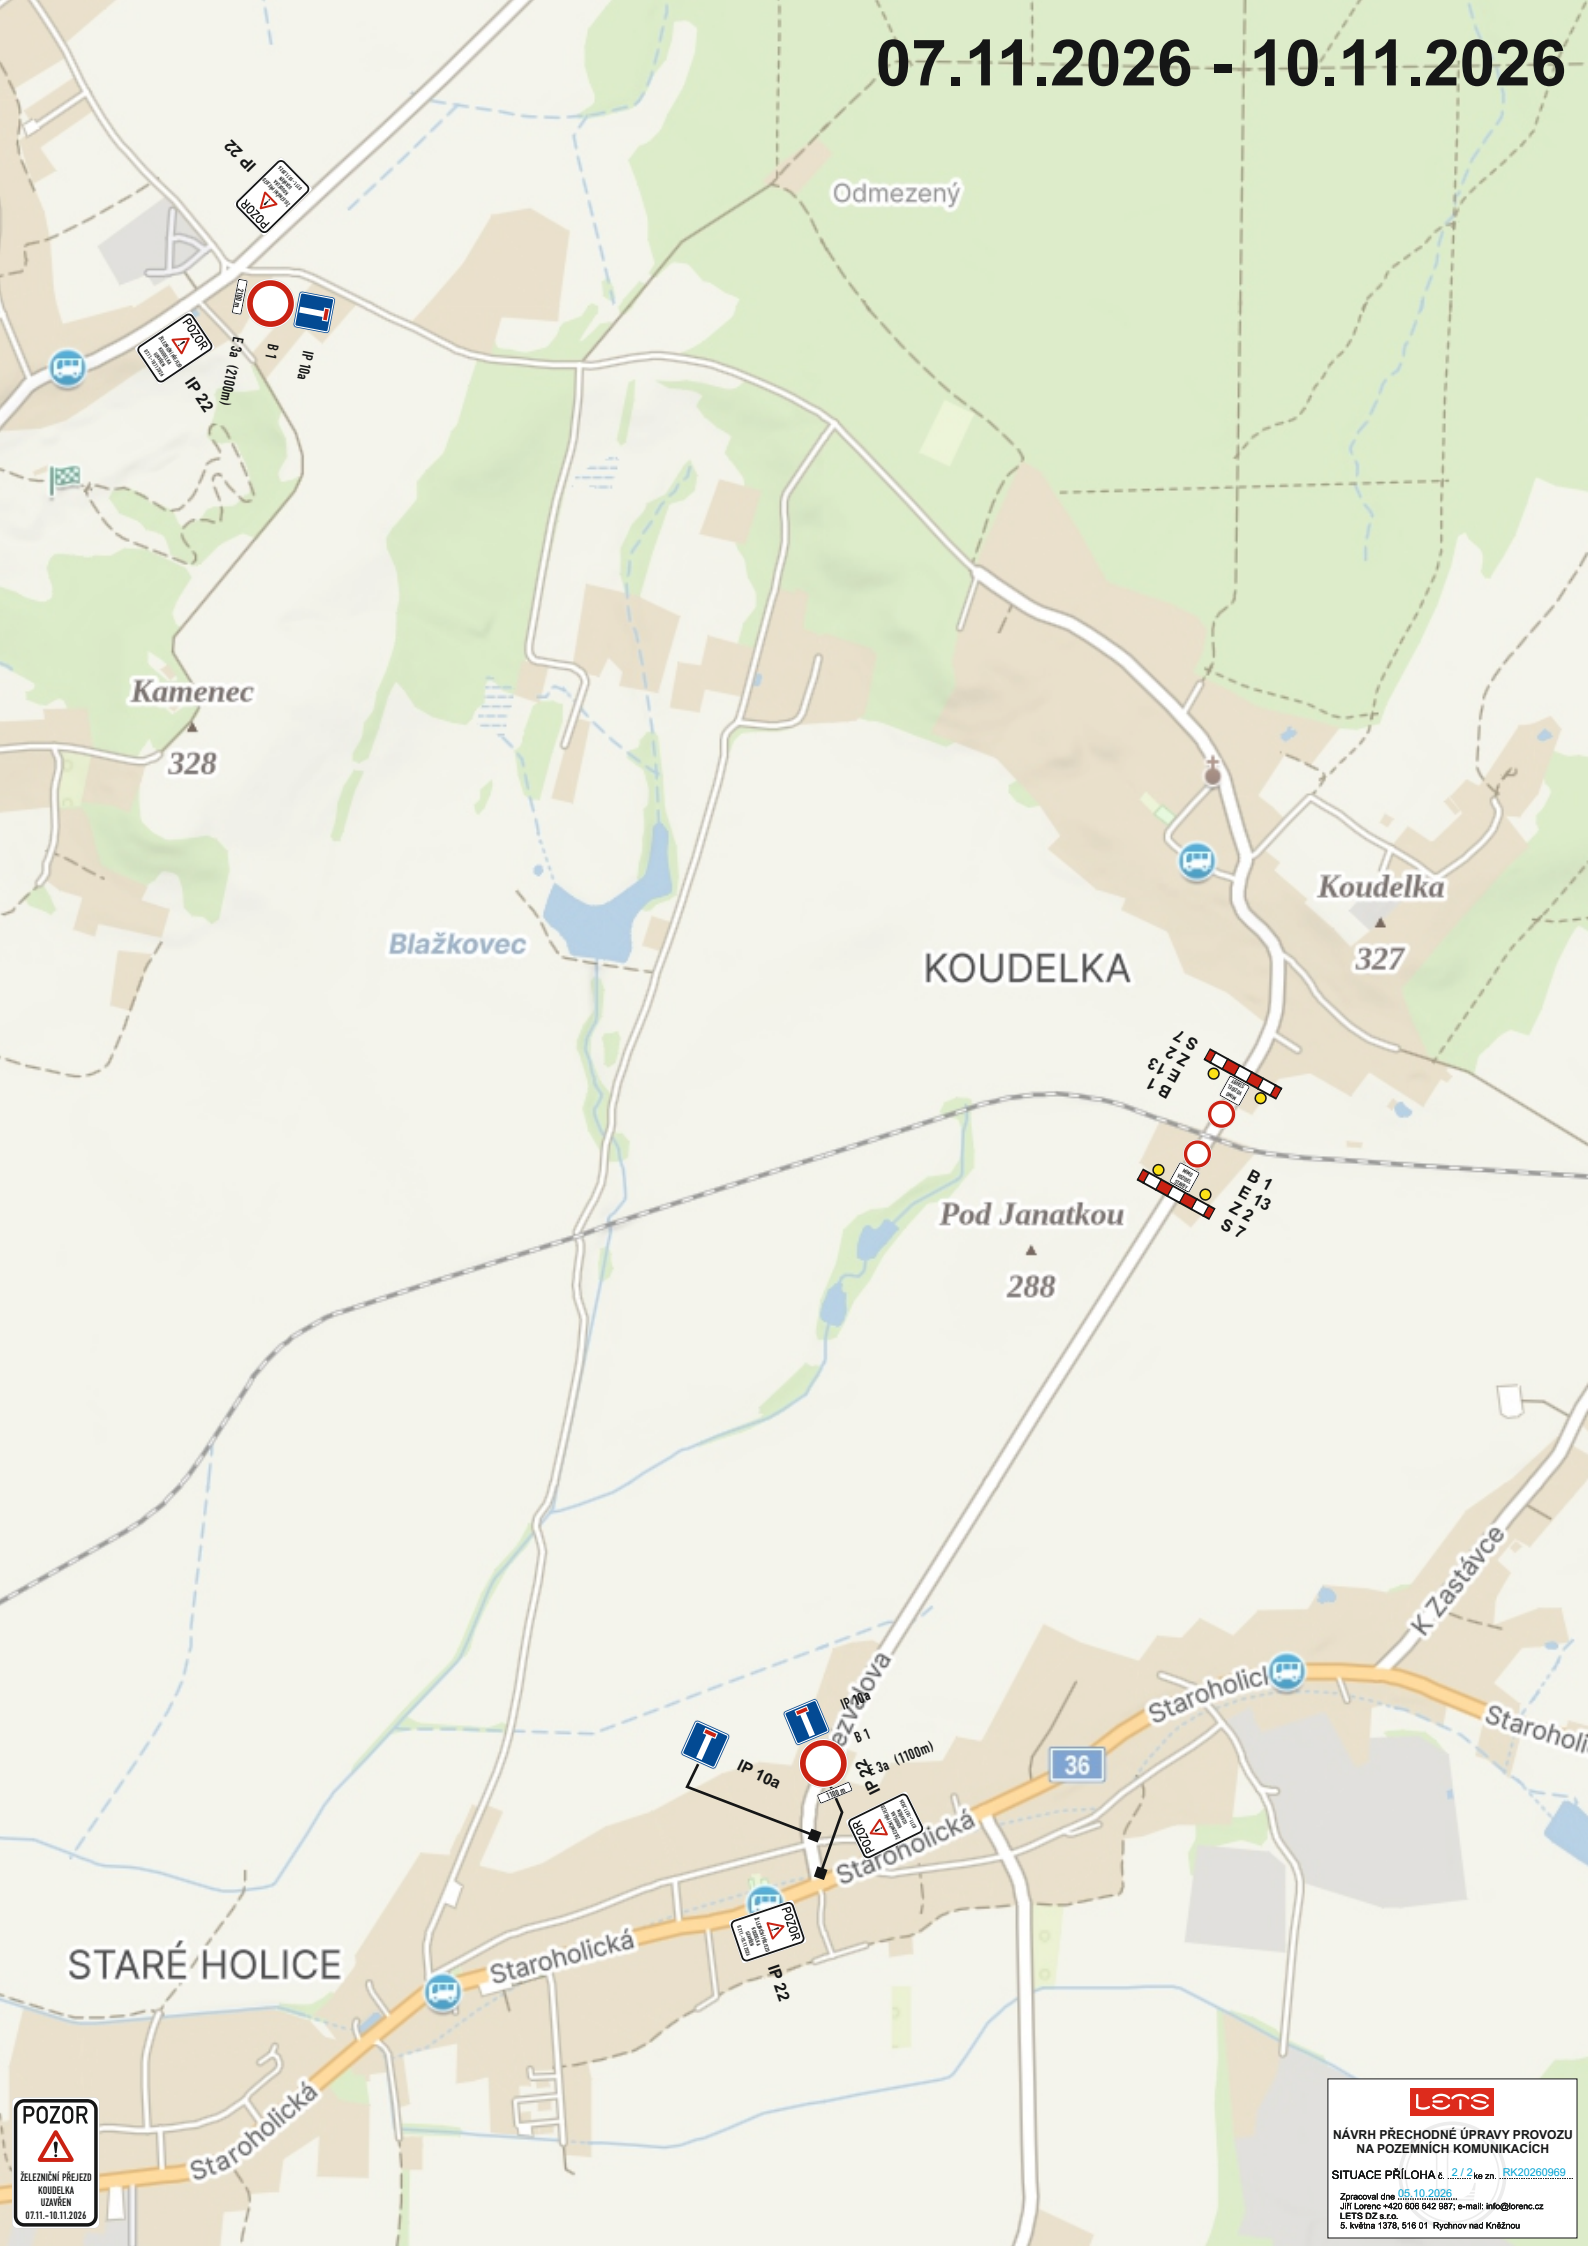


POZOR
ŽELEZNIČNÍ PŘEJEZD
KOUDELKA
UZAVŘEN
07.11.-10.11.2026


lets
NÁVRH PŘECHODNÉ ÚPRAVY PROVOZU
NA POZEMNÍCH KOMUNIKACÍCH
SITUACE PŘÍLOHA č. 2/2 ke zn. RK20260969
Zpracoval dne 05.10.2026
Jiří Lorenc +420 608 642 987; e-mail: info@lorenc.cz
LET'S DZ s.r.o.
S. Jiráka 1376, 516 01 Rychnov nad Kněžnou

6.11.2026 - 13.11.2026

OPRAVA ŽELEZNIČNÍCH PŘEJEZDŮ

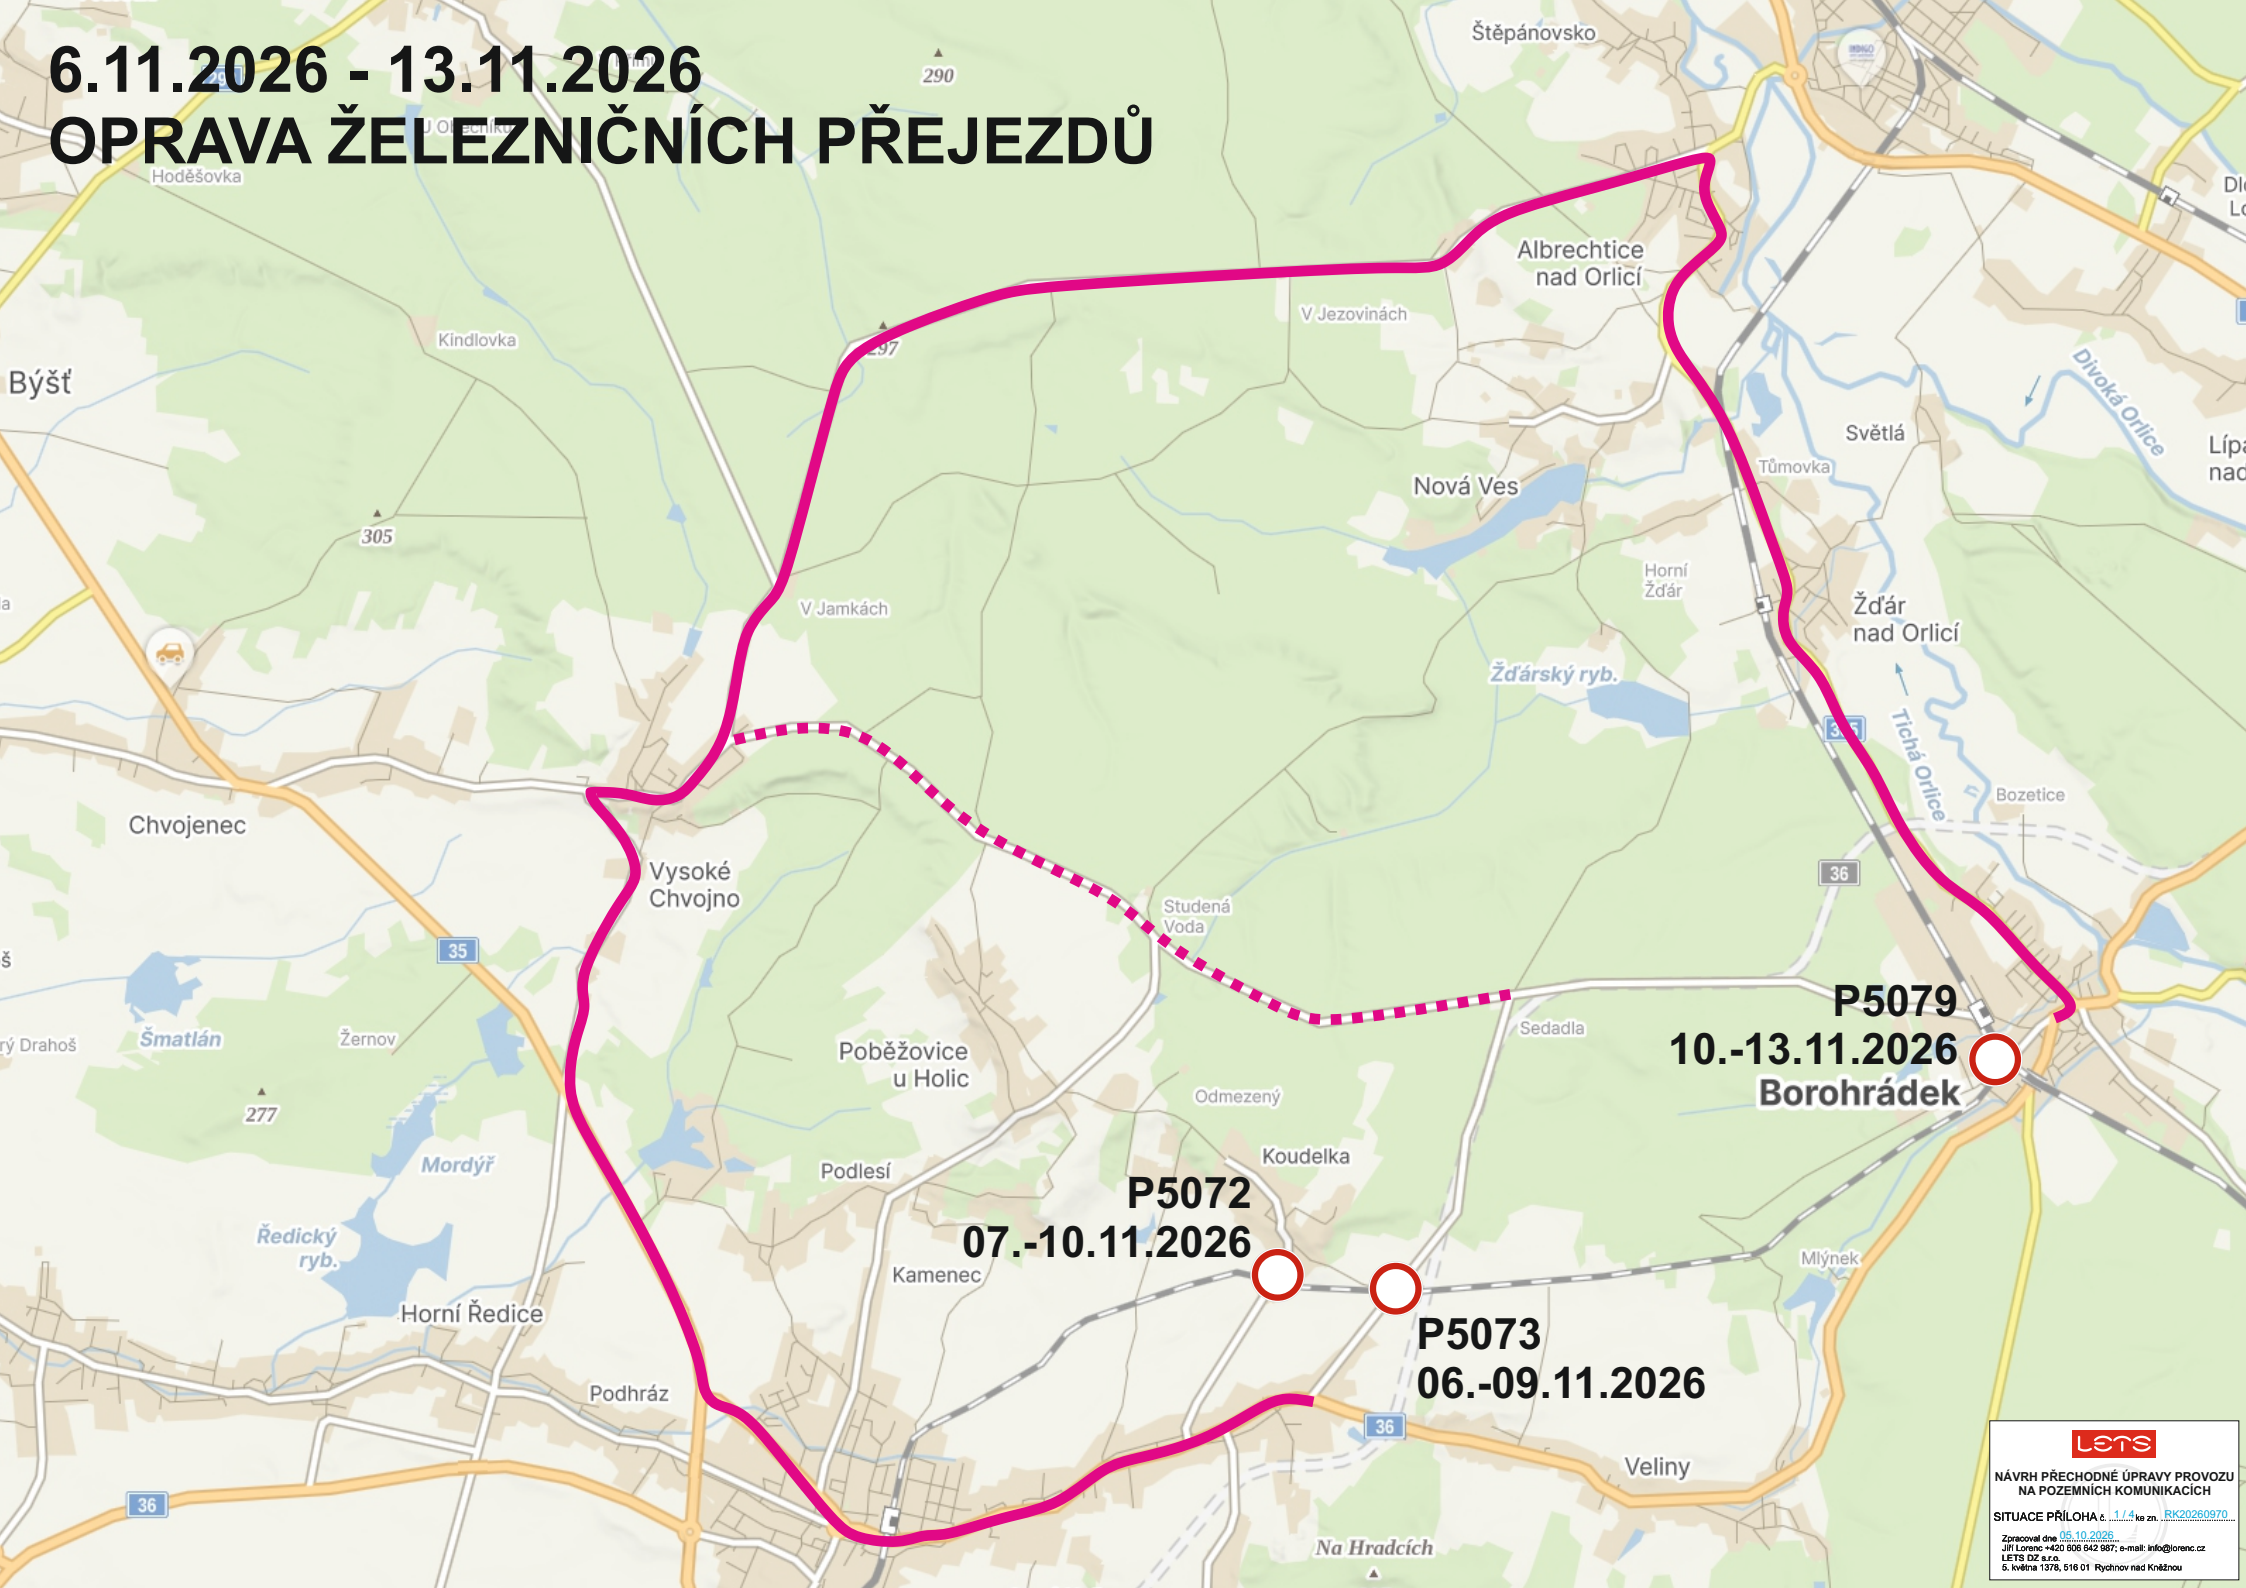

06.11.2026 - 09.11.2026

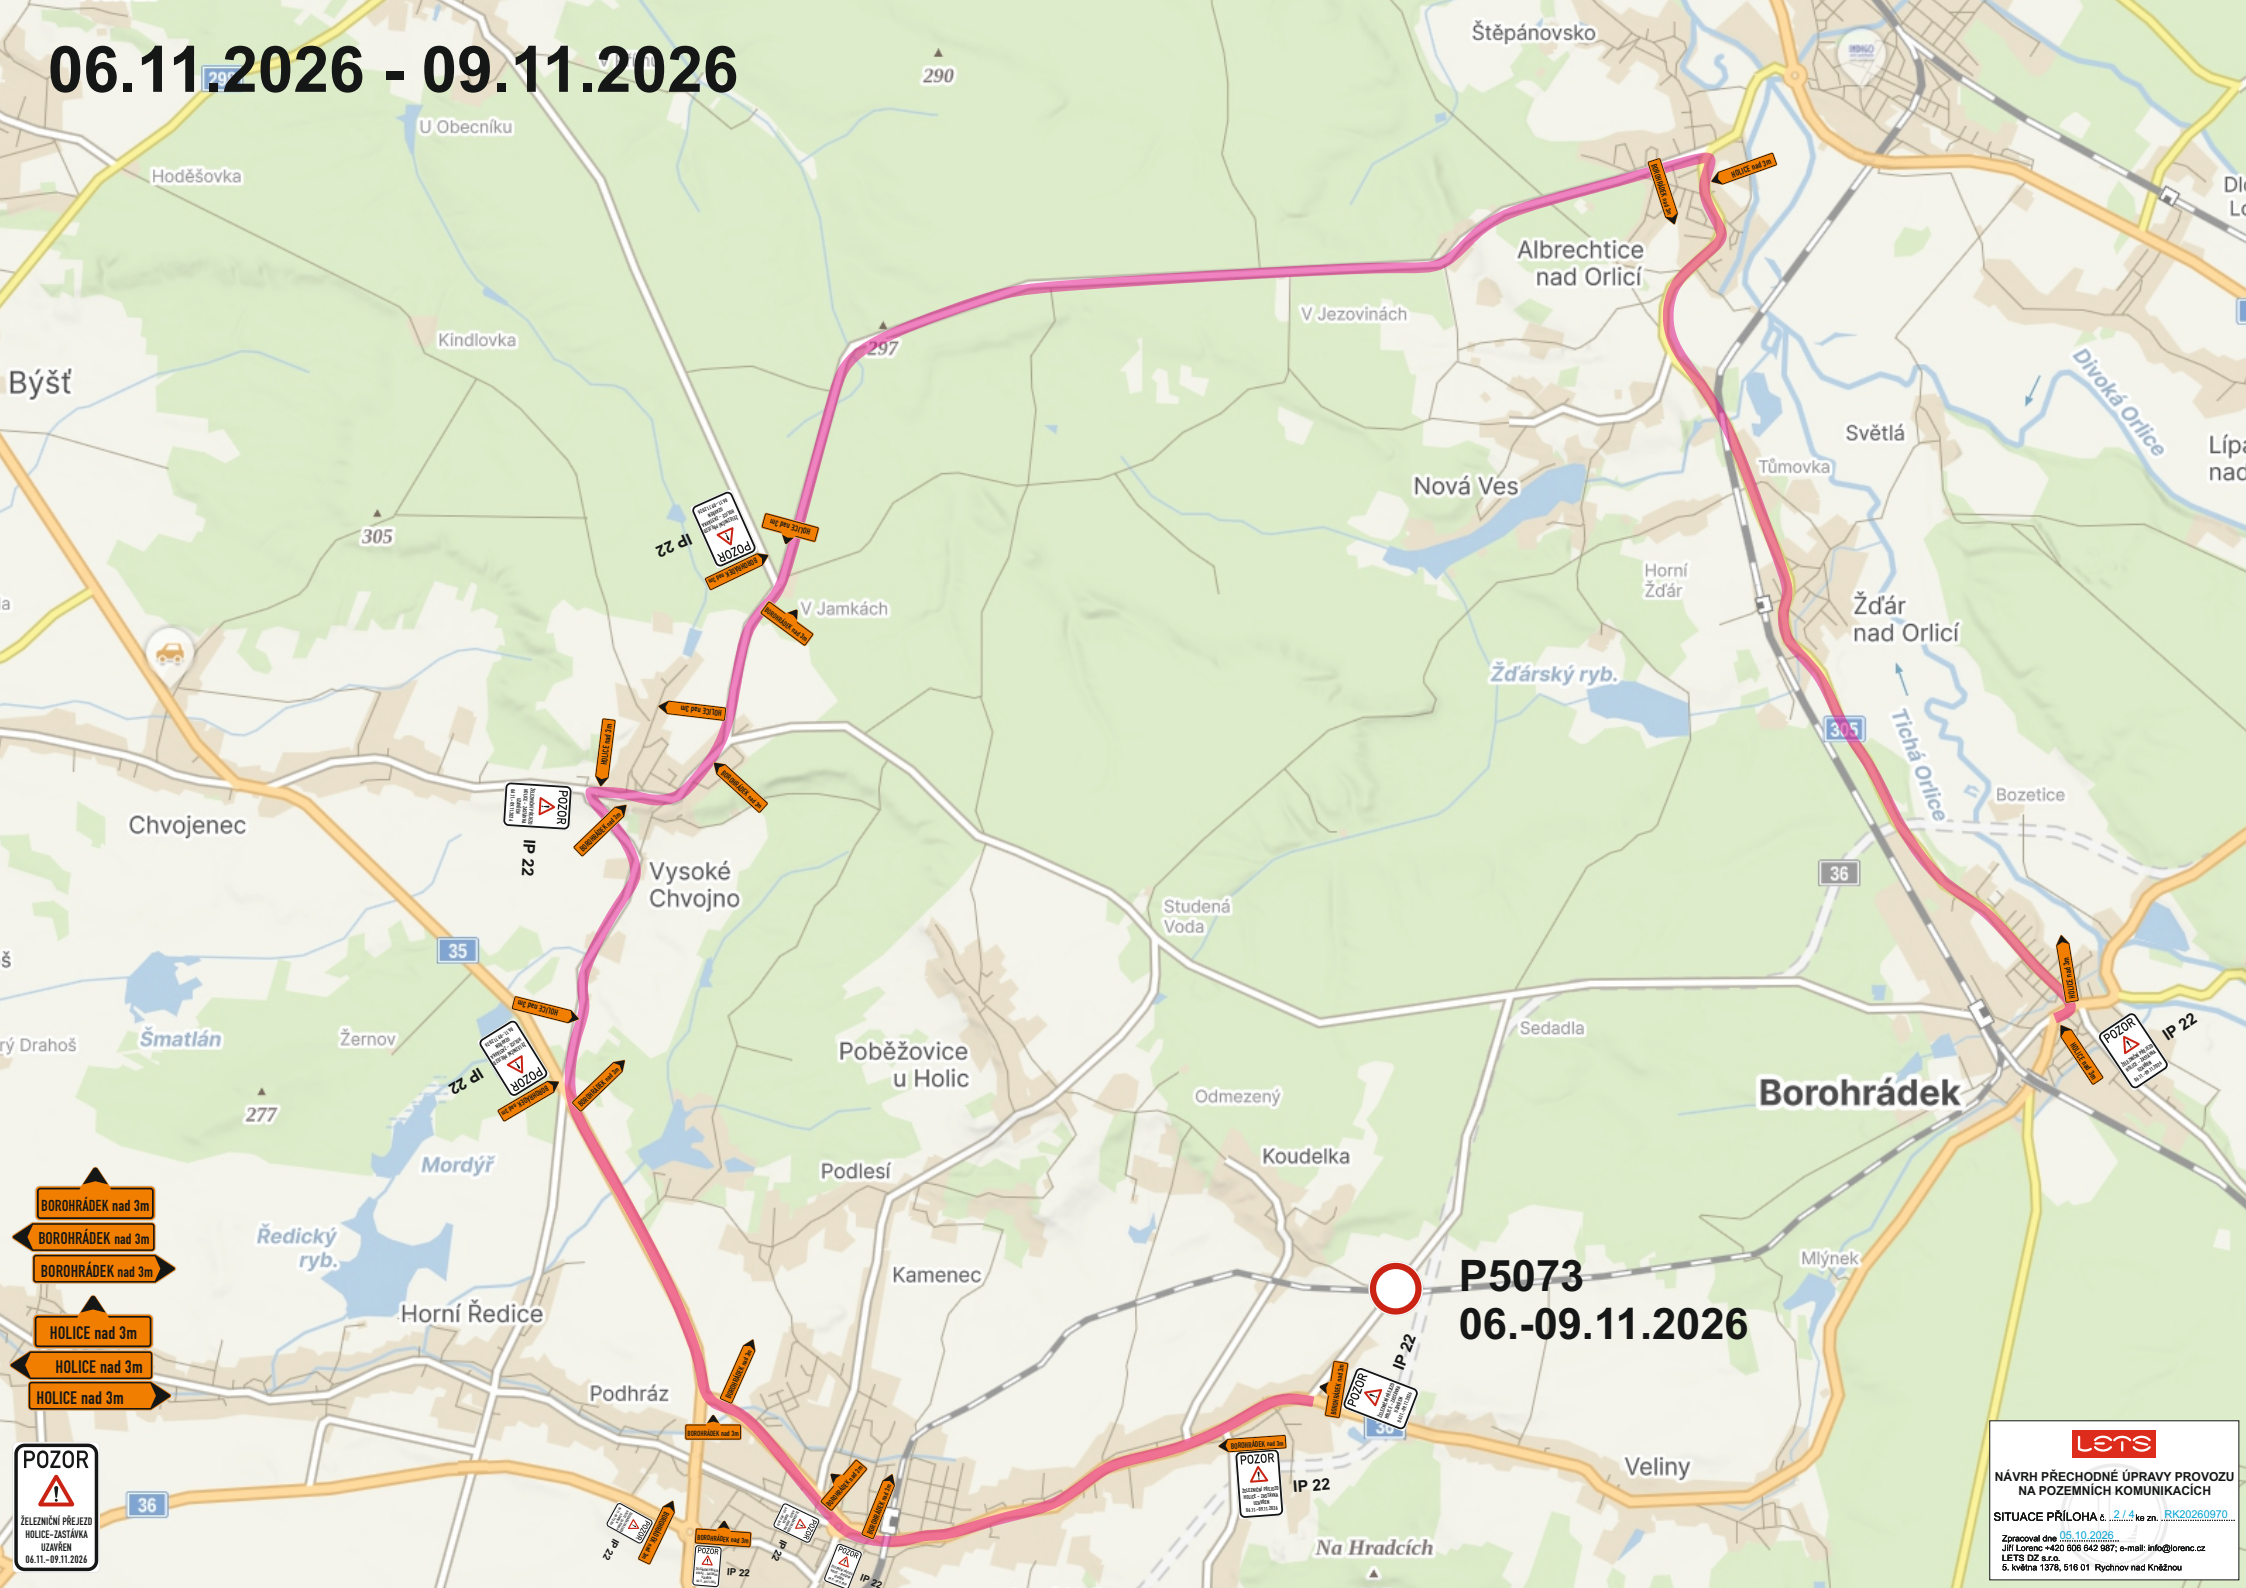

P5073
06.-09.11.2026

lets


NÁVRH PŘECHODNÉ ÚPRAVY PROVOZU
NA POZEMNÍCH KOMUNIKACÍCH

SITUACE PŘÍLOHA č. 2/4 ke zn. RK20260970

Zpracoval dne 05.10.2026
Jiří Lorenc +420 806 842 987; e-mail: info@lorenc.cz
S. Světlá 1378, 516 01 Rychnov nad Kněžnou

POZOR

**ŽELEZNIČNÍ PŘEJEZD
HOLICE-ZASTÁVKA
UZAVŘEN
06.11.-09.11.2026**

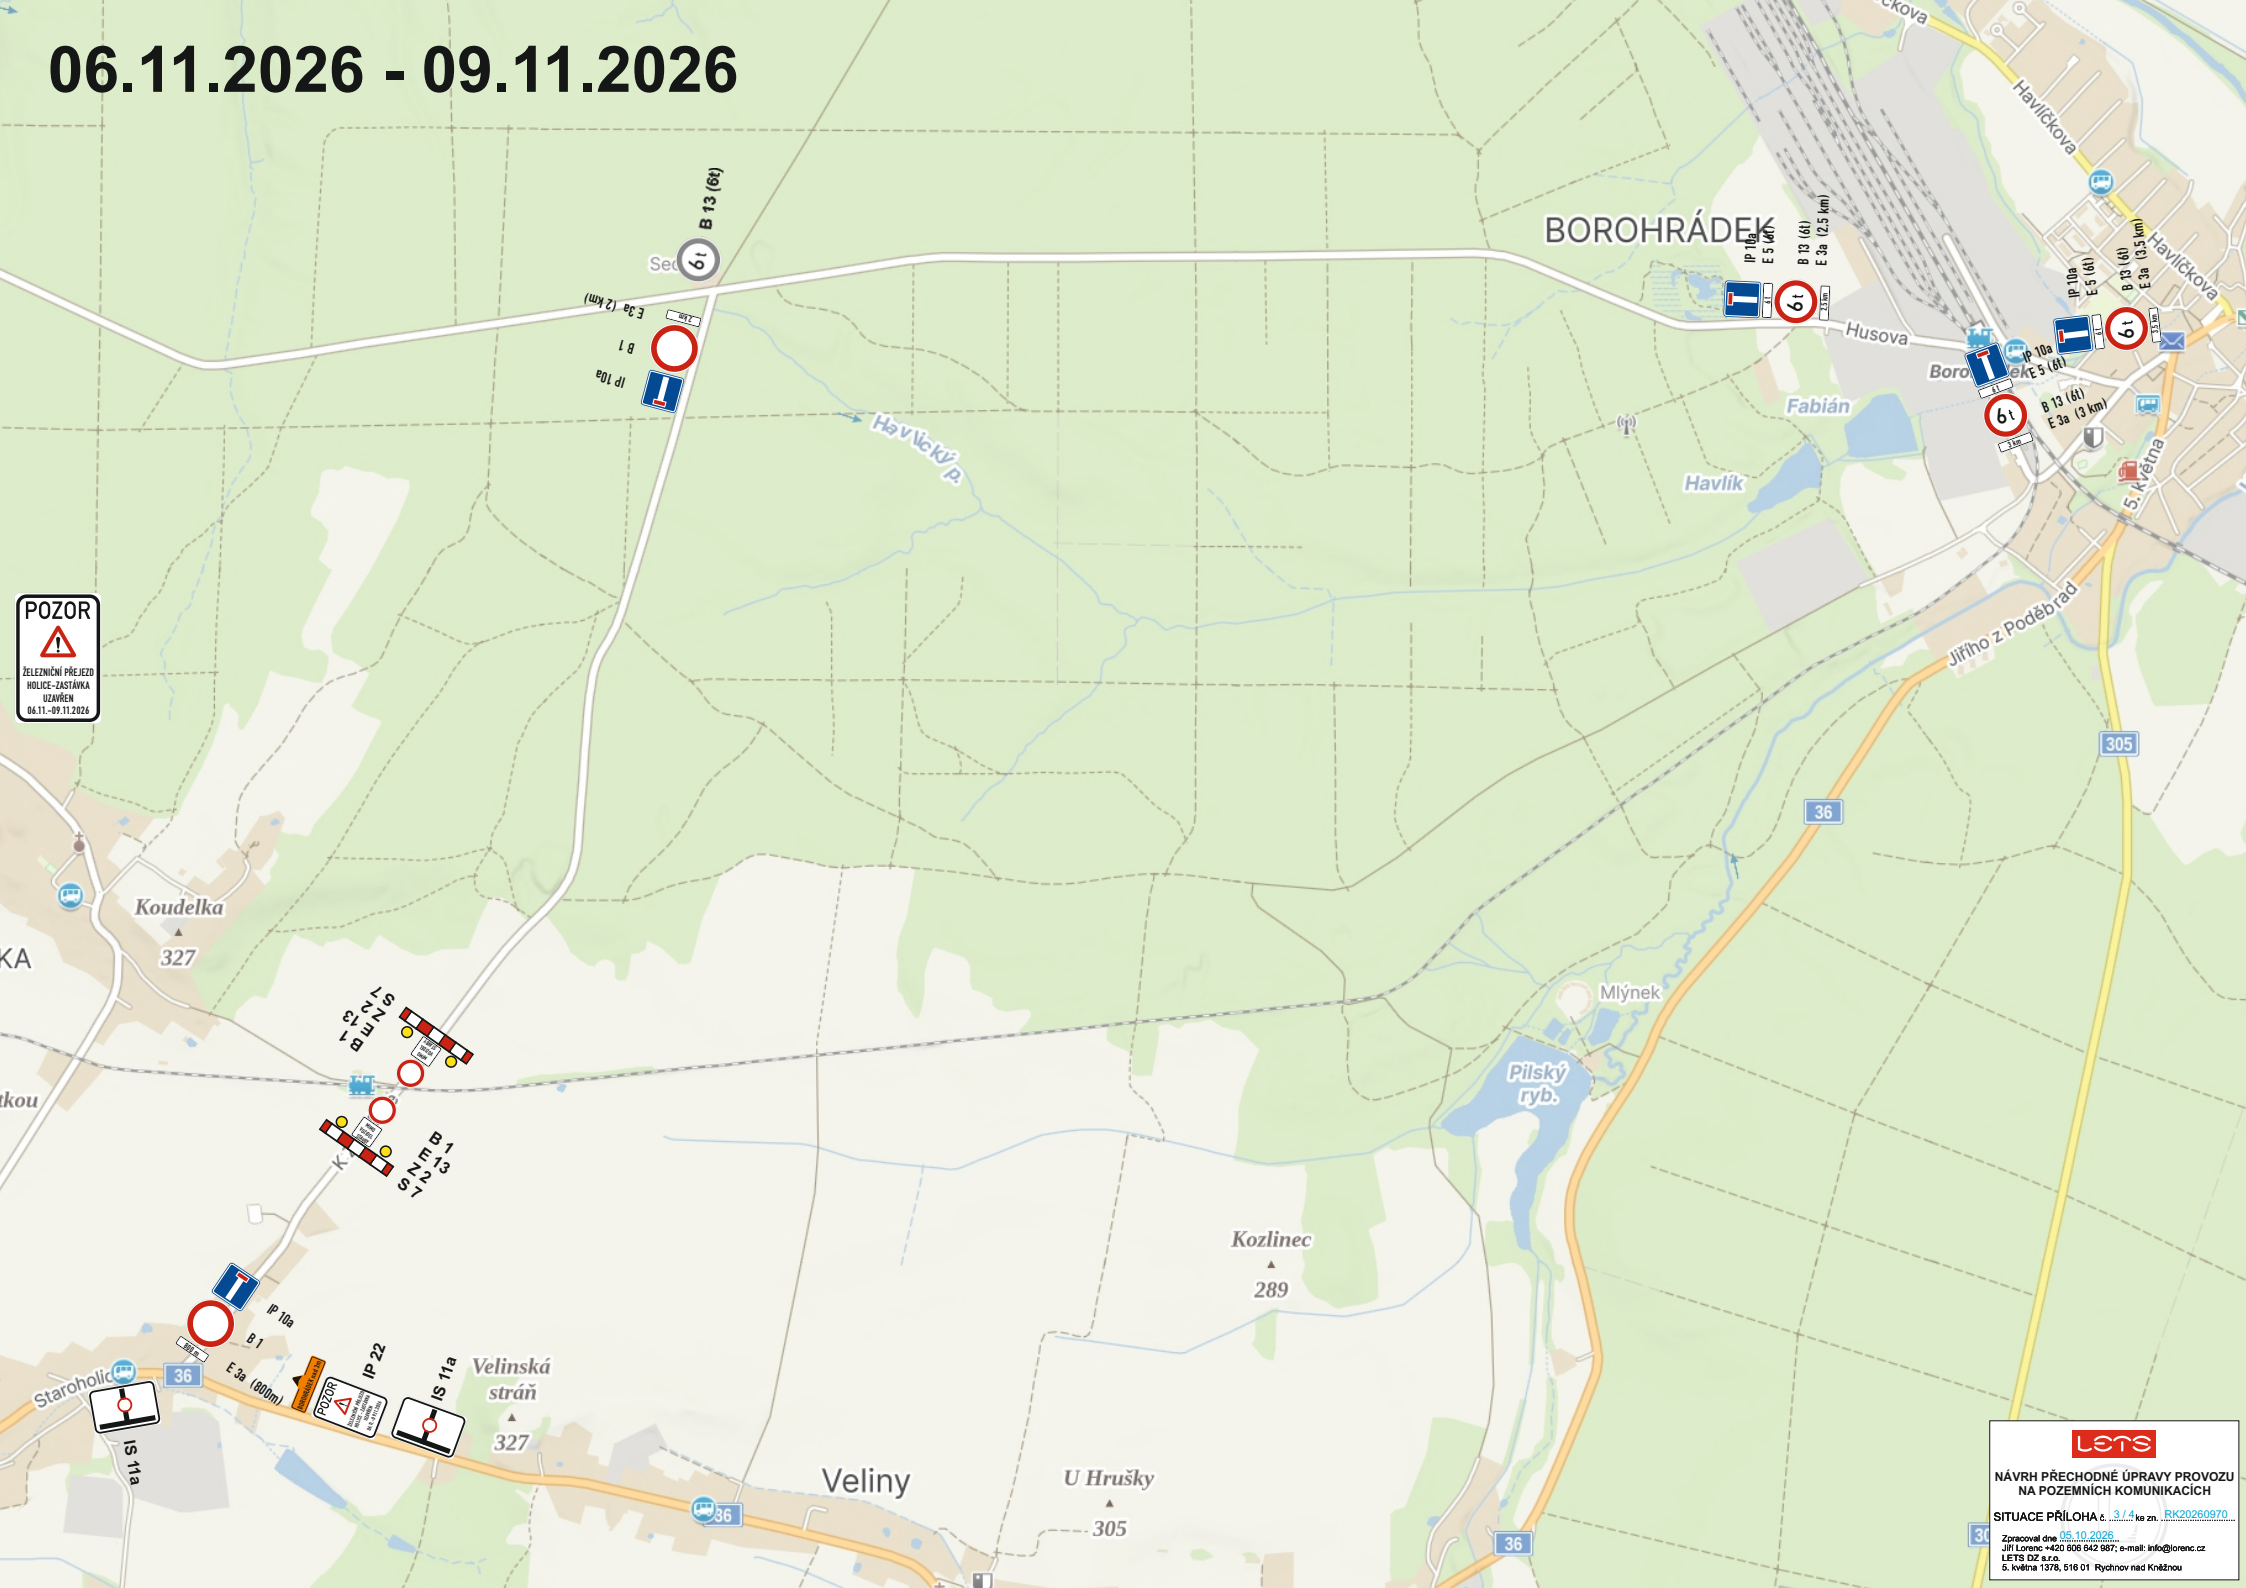

06.11.2026 - 09.11.2026

Rudé armády

T. G. Masaryka

POZOR

HOLICE nad 6t

HOLICE nad 3m

HOLICE nad 6t

HOLICE nad 3m



LET'S


**NÁVRH PŘECHODNÉ ÚPRAVY PROVOZU
NA POZEMNÍCH KOMUNIKACÍCH**

SITUACE PŘÍLOHA č. 4/4 ke zn. RK20260970


Zpracoval dne **05.10.2026**
Jiří Lorenc **042 808 642 987**; e-mail: info@lorenc.cz
LET'S DZ s.r.o.
5. května 1378, 516 01 Rychnov nad Kněžnou

6.11.2026 - 13.11.2026

OPRAVA ŽELEZNIČNÍCH PŘEJEZDŮ

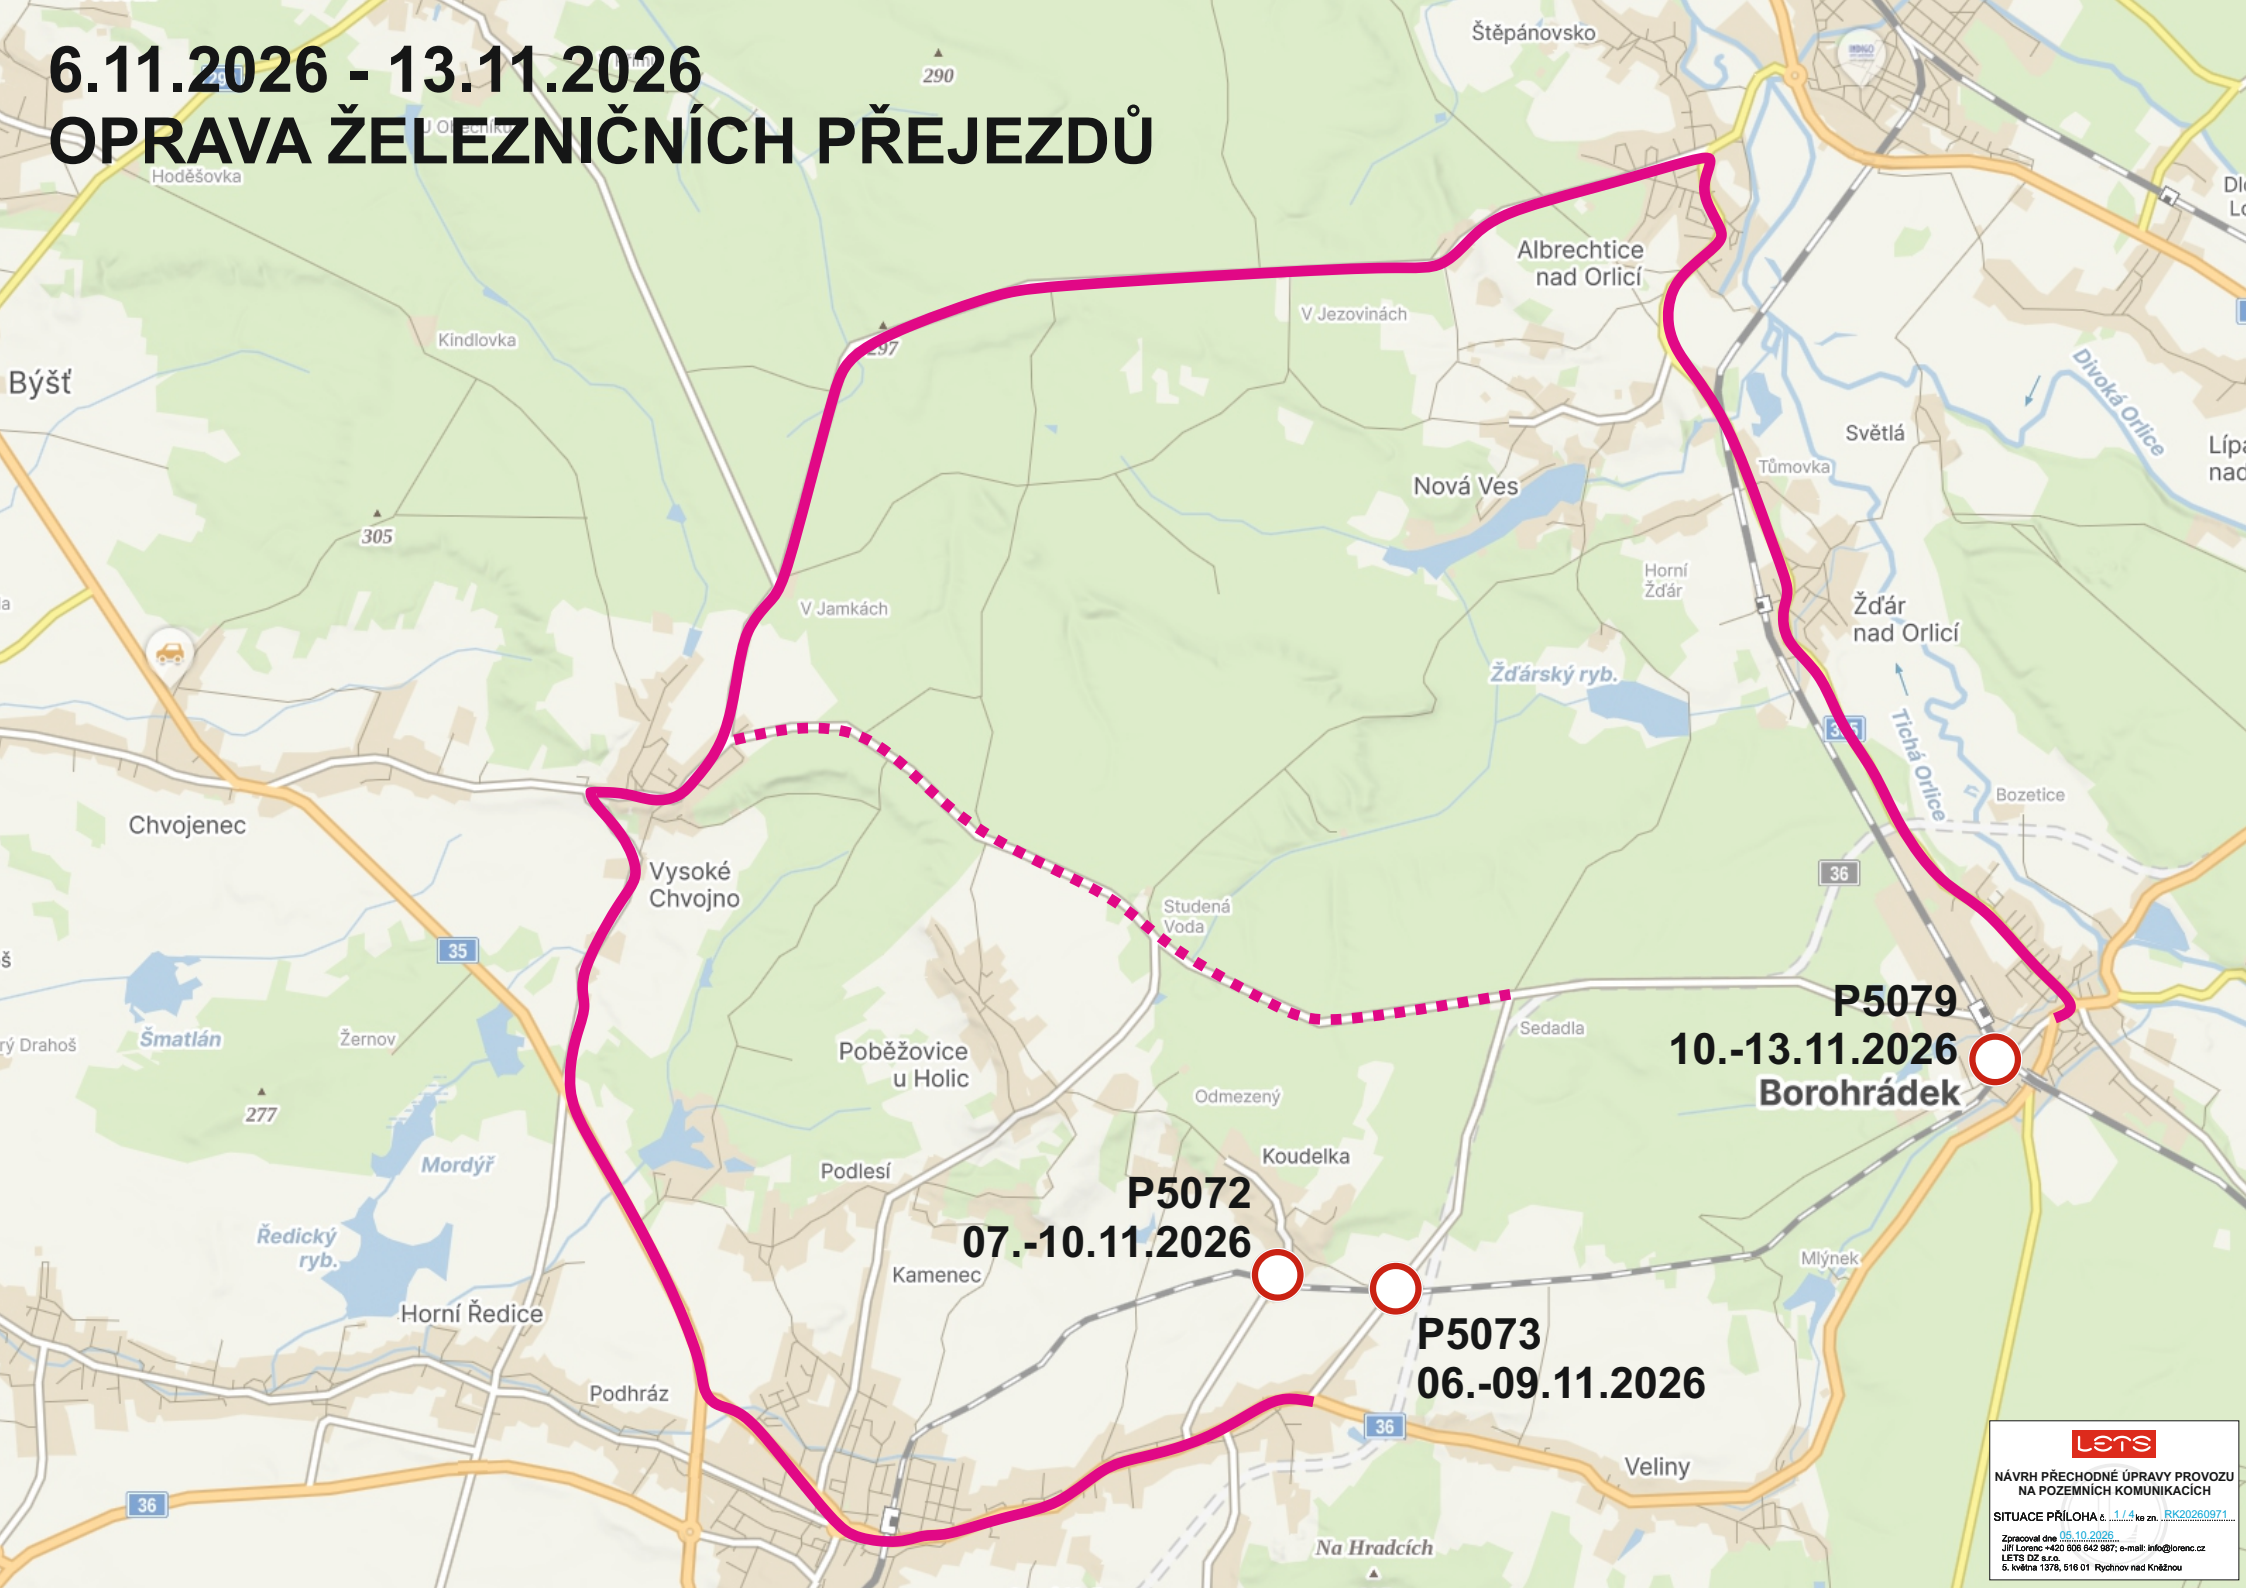

10.11.2026 - 13.11.2026

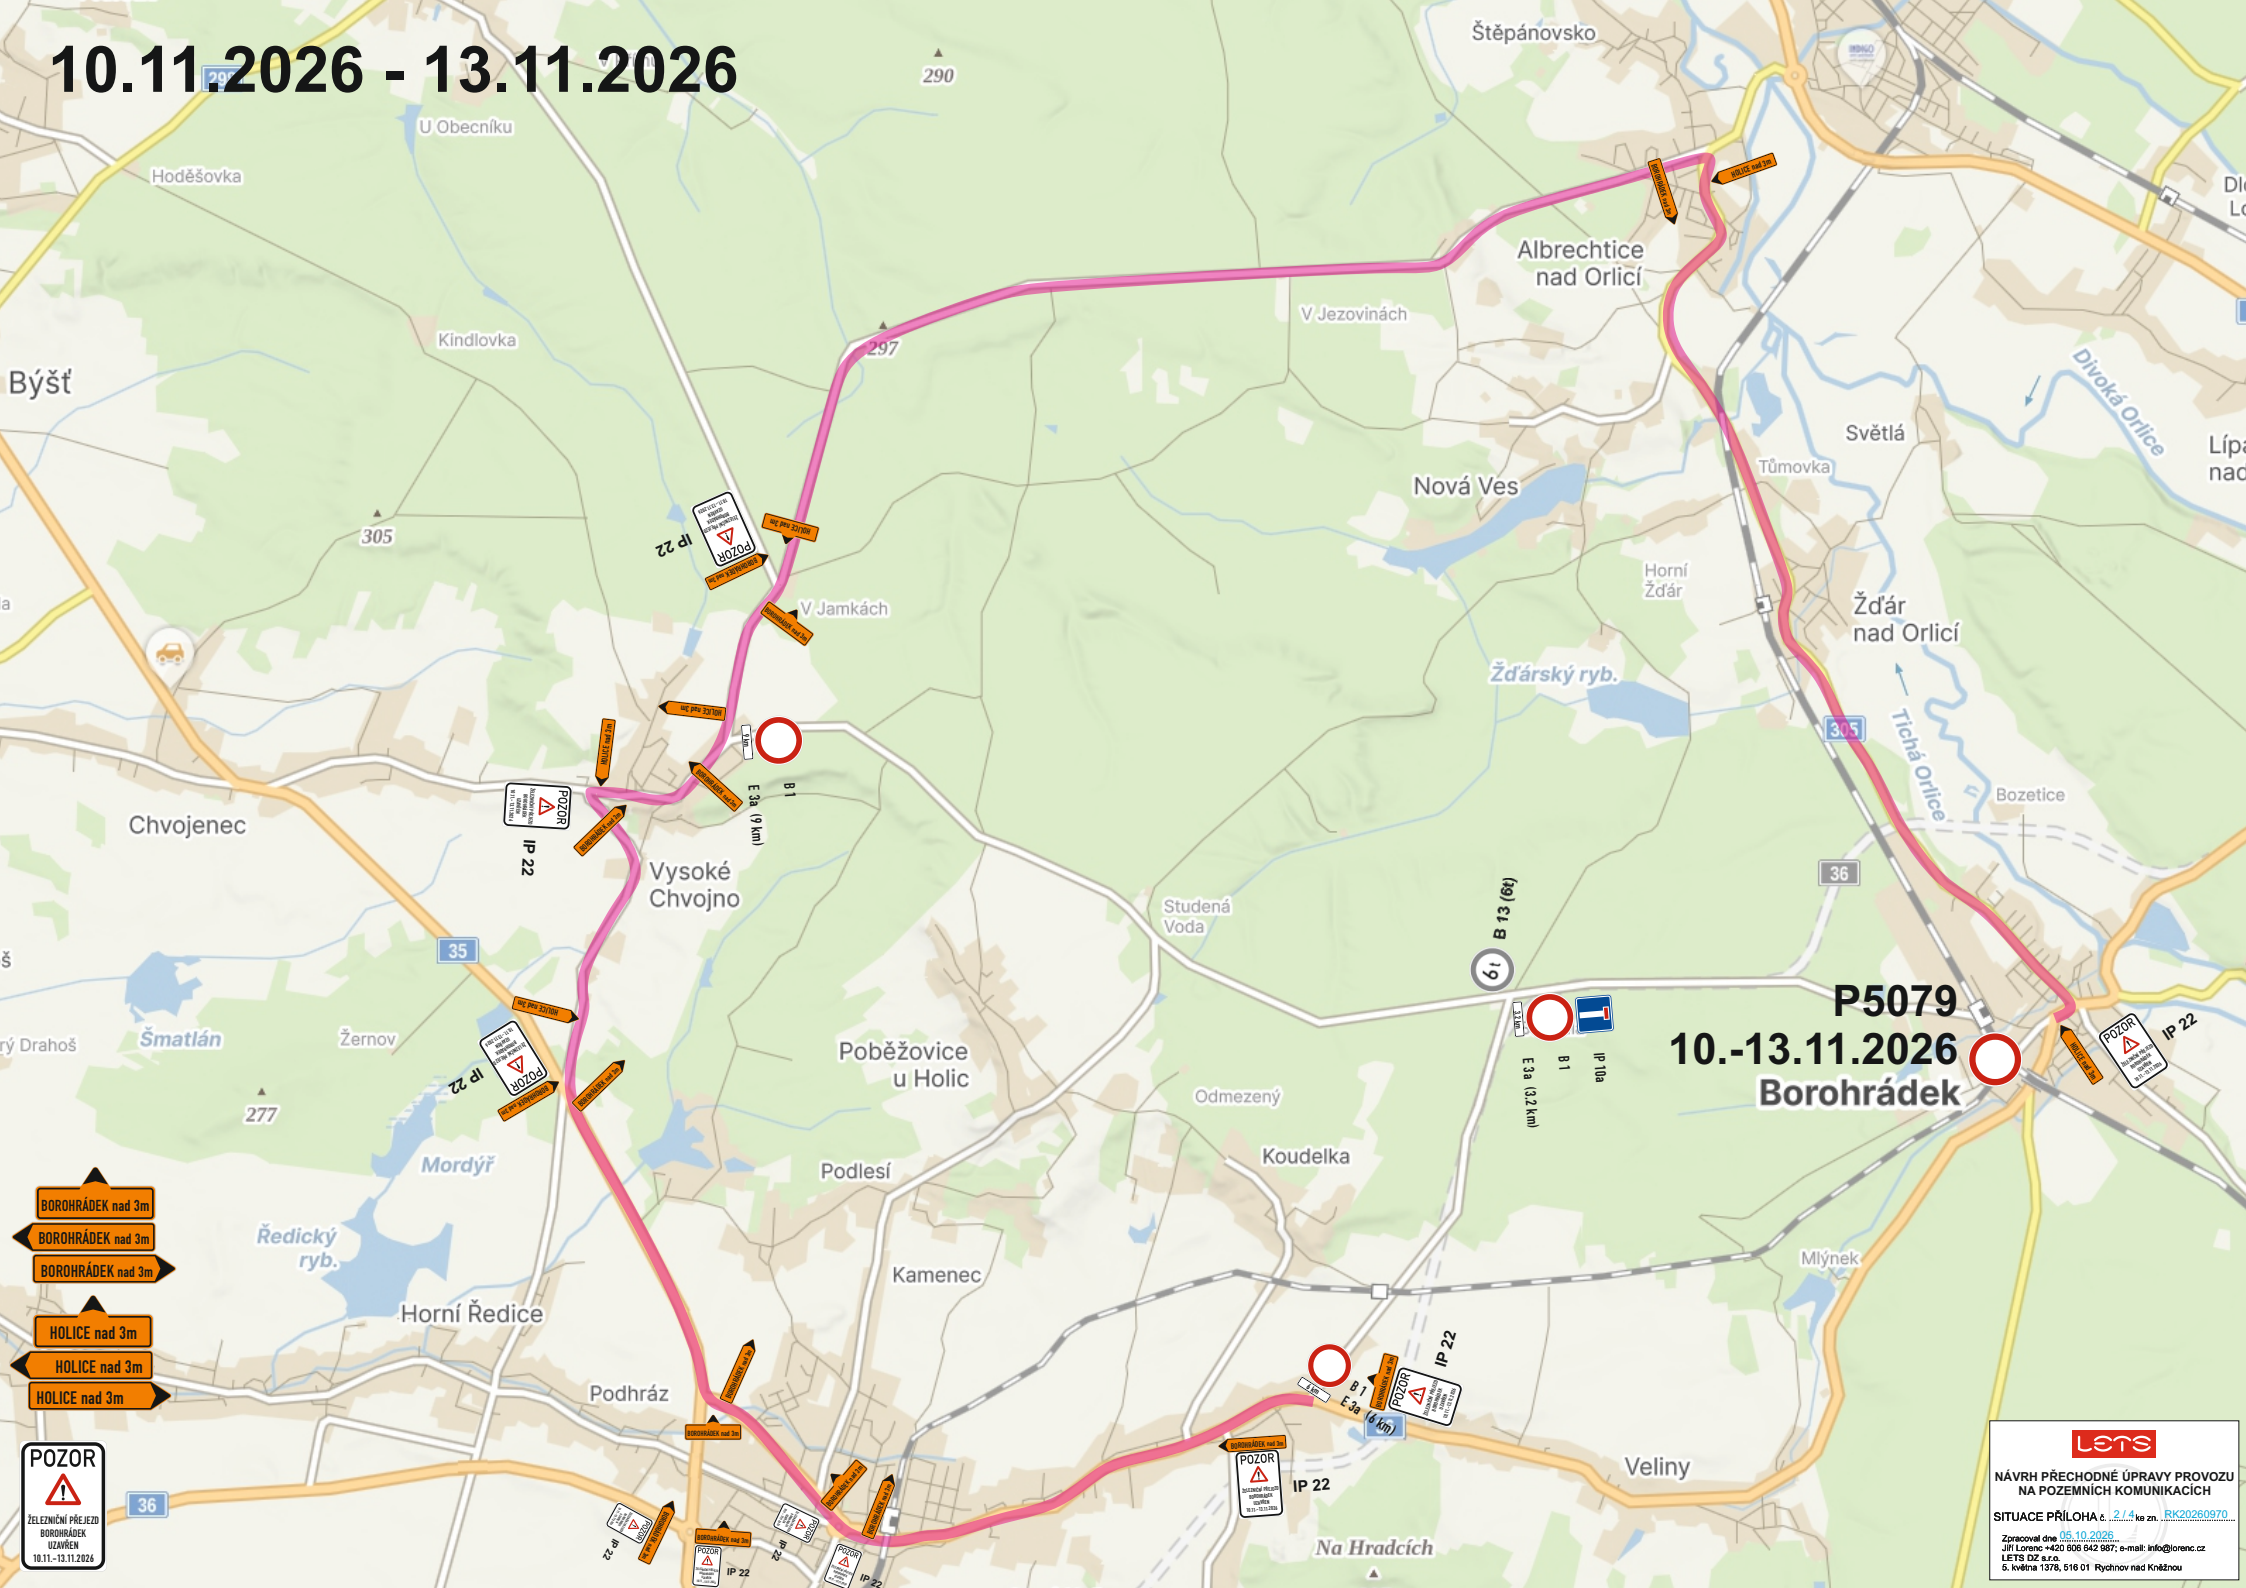


- BOROHRÁDEK nad 3m
- BOROHRÁDEK nad 3m
- BOROHRÁDEK nad 3m
- HOLICE nad 3m
- HOLICE nad 3m
- HOLICE nad 3m


POZOR
ŽELEZNIČNÍ PŘEJEZD
BOROHRÁDEK
UZAVŘEN
10.11.-13.11.2026

lets
NÁVRH PŘECHODNÉ ÚPRAVY PROVOZU
NA POZEMNÍCH KOMUNIKACÍCH
SITUACE PŘÍLOHA č. 2/4 ke zn. ...RK20260970
Zpracoval dne 05.10.2026
Jiří Lorenc +420 806 842 987; e-mail: info@lorenc.cz
S. Světlá 1378, 516 01 Rychnov nad Kněžnou

10.11.2026 - 13.11.2026

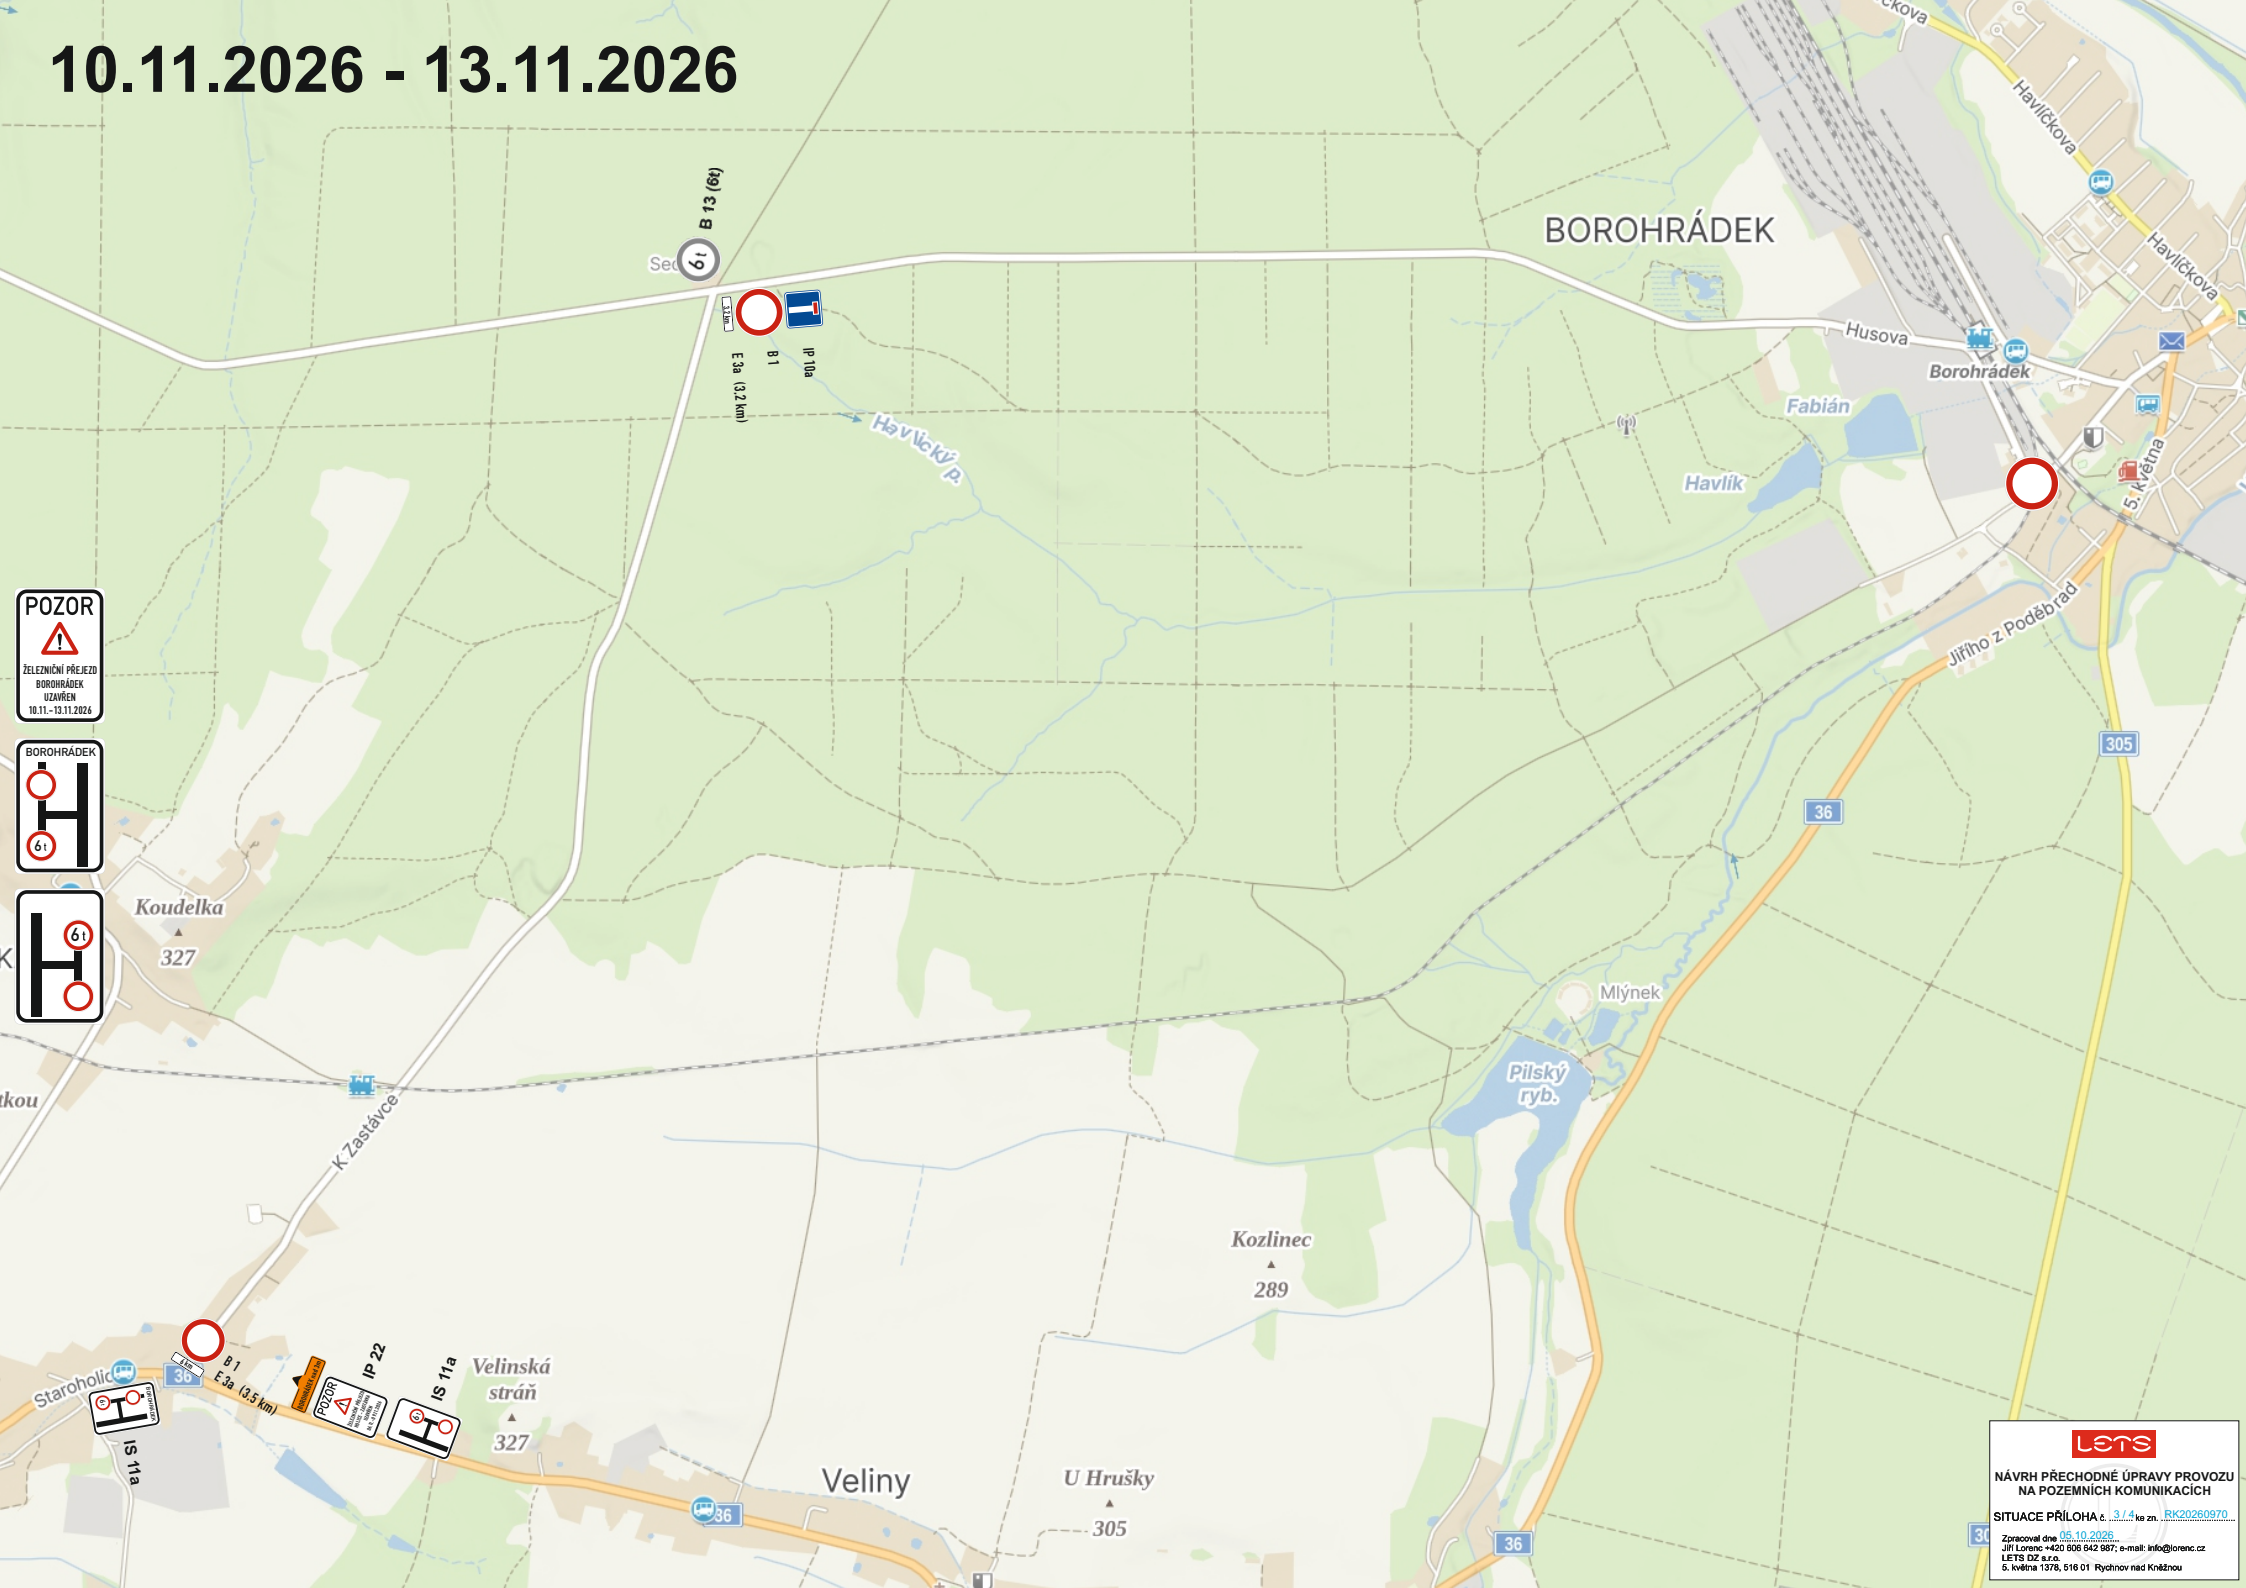

10.11.2026 - 13.11.2026

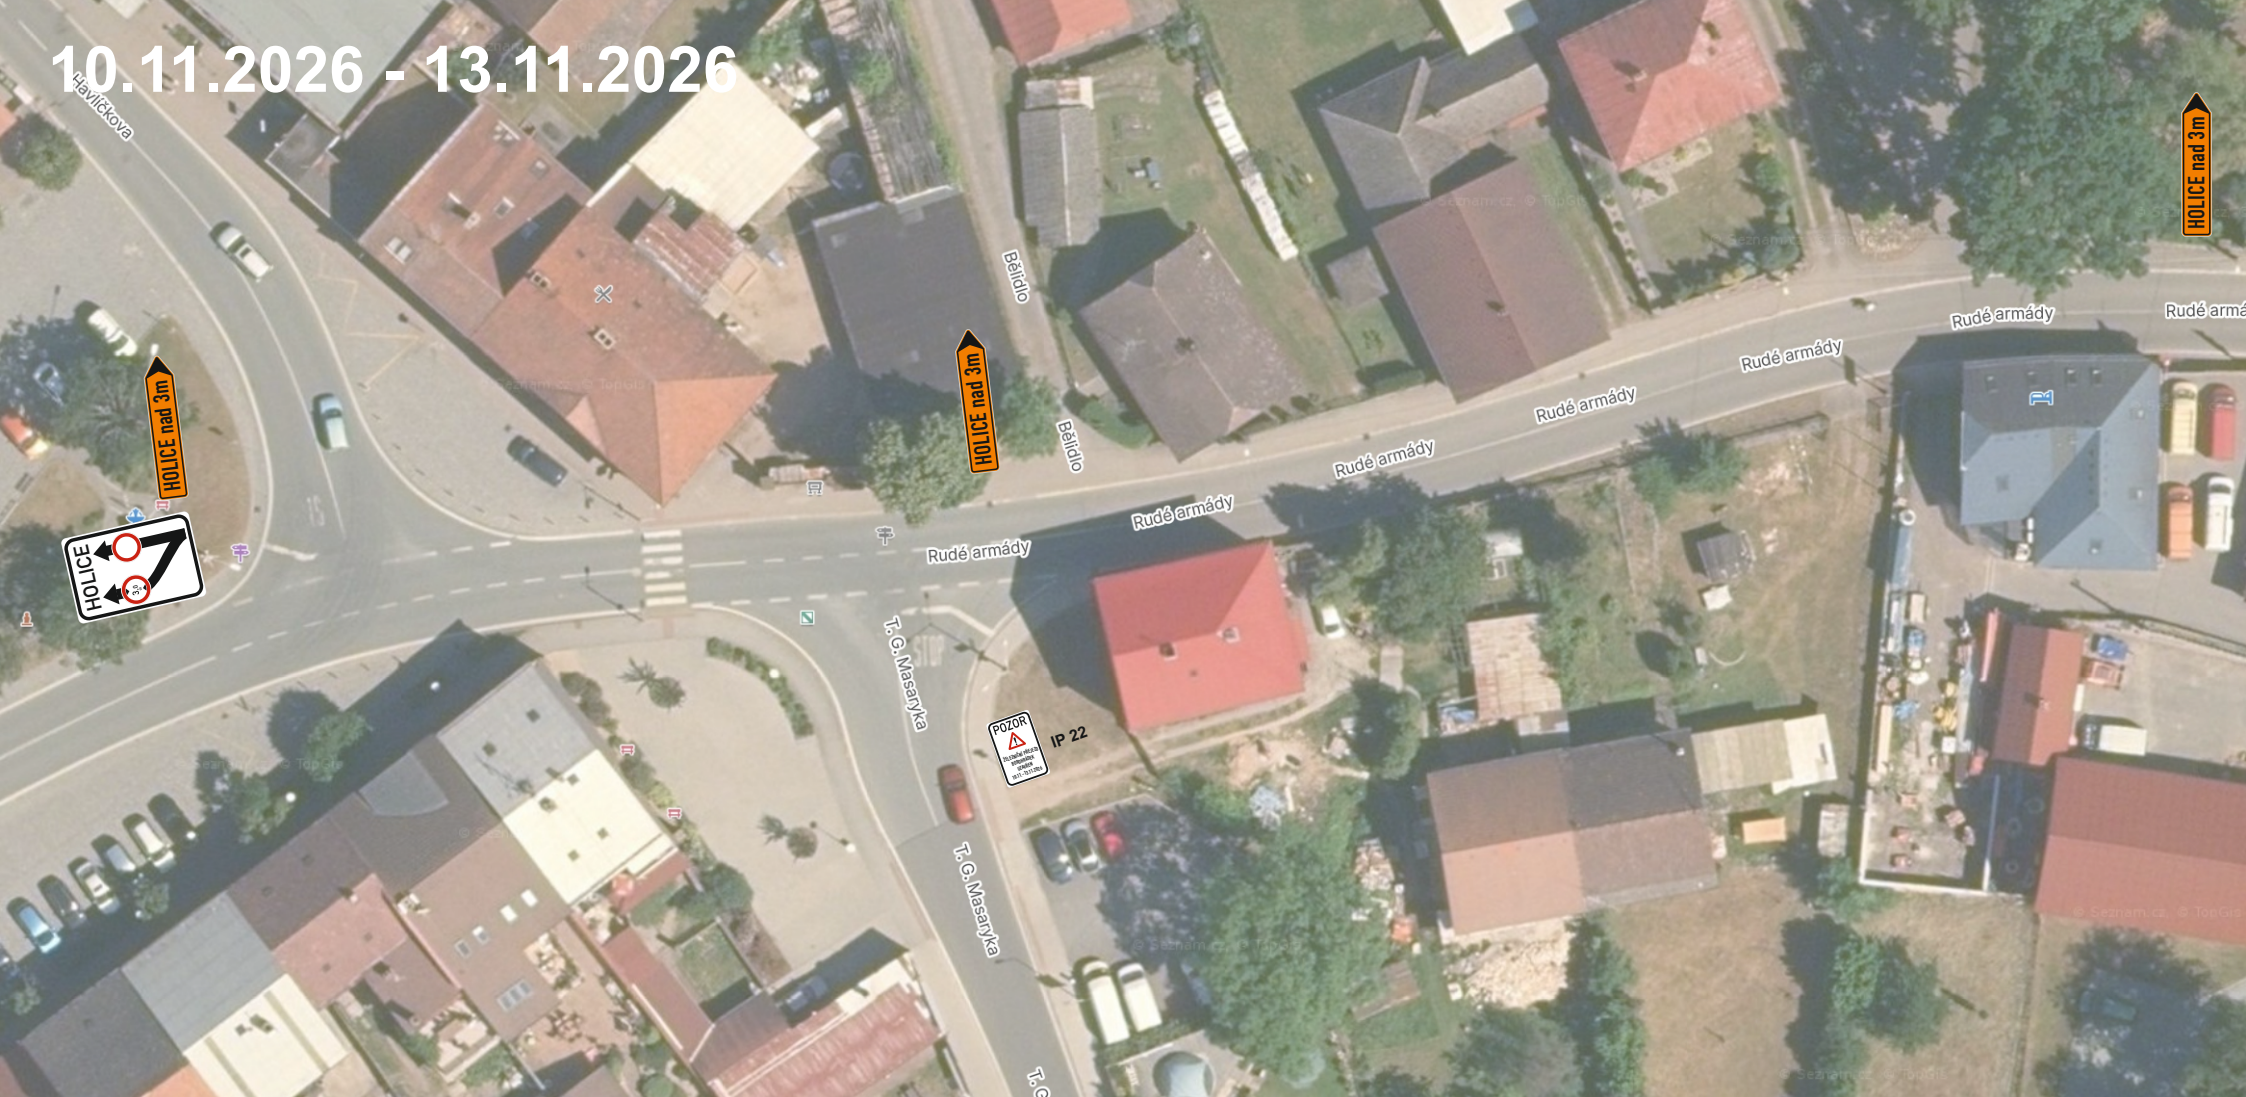

HOLICE nad 3m

