KUPAX01KQJ28

Krajský úřad Pardubického kraje

odbor dopravy a silničního hospodářství
oddělení silničního hospodářství

Číslo jednací: KUPA-19101/2026-3
Spisová značka: KUPA-19101/2026 ODSH OSH
Vyřizuje: Ing. Jan Kysilka
Telefon: 466026134
E-mail: jan.kysilka@pardubickykraj.cz
Datum: 03.11.2026

Veřejná vyhláška

opatření obecné povahy

Krajský úřad Pardubického kraje, odbor dopravy a silničního hospodářství (dále jen „krajský úřad“), jako věcně a místně příslušný orgán státní správy ve věcech provozu na pozemních komunikacích dle ustanovení § 124 odst. 4 písm. b) a ustanovení § 77 odst. 1 písm. b) zákona č. 361/2000 Sb., o provozu na pozemních komunikacích a o změnách některých zákonů, ve znění pozdějších předpisů (dále jen „zákon o silničním provozu“), na základě ustanovení § 173 zákona č. 500/2004 Sb., správní řád, ve znění pozdějších předpisů (dále jen „správní řád“), po stanovisku Policie České republiky, Krajské ředitelství policie Pardubického kraje, Územní odbor Svitavy, Dopravní inspektorát, Purkyňova 1907/2, 568 14 Svitavy, pod č. j. KRPE-101564-2/ČJ-2026-170906, ze dne 27. 10. 2026 na základě žádosti společnosti Akvamont Svitavy s.r.o., se sídlem Hlavní 426/4 56802 Svitavy, IČ: 15035221, podané dne 27. 10. 2026.

stanovuje

Přechodnou úpravu provozu

na silnici I. třídy č. 43 H v rámci stavby

„Přístavba skladovacího objektu Svitavy**“**

Jedná se o označení 2x příčného překopu vozovky cca 0,5 m. Silnice I. třídy č. 43H v km cca 6,030 (p. p. č. 1927/1 k. ú. Moravský Lačnov)

Vše přehledně v přiložených situacích

Dopravní značení proveďte jako:	Přenosné svislé dopravní zařízení
Velikost dopravního značení:	základní rozměrová řada
Důvod přechodné úpravy:	Přístavba skladovacího objektu Svitavy
Provedení dopravního značení:	retroreflexivní
Termín:	**od stanovení do 15. 11. 2026.**
Odpovědná právnická osoba:	Akvamont Svitavy s.r.o., se sídlem Hlavní 426/4 56802 Svitavy, IČ: 15035221
Jméno odpovědného pracovníka:	Uchytil František, tel: 602106835

Další podmínky přechodné úpravy provozu:

1. Podmínky ze stanoviska Policie České republiky, Krajské ředitelství policie Pardubického kraje, Územní odbor Svitavy, Dopravní inspektorát, Purkyňova 1907/2, 568 14 Svitavy, pod č. j. KRPE-101564-2/ČJ-2026-170906, ze dne 27. 10. 2026:
    a. Přenosné dopravní značení bude umístěno odbornou firmou dle přiloženého a odsouhlaseného návrhu: "Schéma OK 230".

b. V místech, kde dojde k nesouladu přenosného DZ se svislým trvalým DZ, bude svislé zakryto nebo přeškrtnuto.
c. Ze strany zhotovitele během provádění prací nesmí dojít k ohrožení BESIP a bude dbáno o neporušenost a úplnost dopravního značení.
d. Dopravní značky a zařízení musí být pro účastníky provozu viditelné z dostatečné vzdálenosti, v obci nejméně 50 m a nesmí zasahovat do vymezeného průjezdního profilu komunikace. Nesmí být také umístěny v rozhledových polích křižovatek, přechodů pro chodce a podobně.
e. Přenosné dopravní značky musí být vždy v reflexním provedení. Dopravní značení musí být provedeno v souladu s vyhláškou MDS č. 294/2015 Sb., kterou se provádějí pravidla silničního provozu na pozemních komunikacích, úprava a řízení provozu na pozemních komunikacích. Budou dodrženy rozměry a provedení dle ČSN EN 12899-1 stálé svislé dopravní značení. Spodní okraj přenosné dopravní značky bude min. 0,6 m nad silnicí.
f. Svislé přenosné dopravní značky musí být upevněny na kovových červenobíle pruhovaných sloupcích. Červené a bílé pruhy mají šířku 100 - 200 mm a musí být osazeny s dostatečnou stabilitou proti povětrnostním podmínkám.
g. Po dokončení prací bude dopravní značení neprodleně odstraněno.

2. Přenosné dopravní značení a dopravní zařízení bude umístěno přesně dle přiložených příloh odbornou firmou.
3. Svislé přechodné dopravní značení – přenosné dopravní značky budou umístěny na červenobílé pruhovaných sloupcích. Červené a bílé pruhy mají šířku 100 – 200 mm a musí být osazeny s dostatečnou stabilitou. Přenosné dopravní značky musí být vždy v reflexním provedení.
4. Přechodné dopravní značení musí být udržováno pravidelným čištěním a obnovou v náležitém stavu, aby byla zajištěna jejich funkce k zabezpečení jejich včasné viditelnosti a správné čitelnosti. Dále musí být zabezpečeny proti deformaci, pootočení a posunutí.
5. Ze strany zhotovitele během provádění prací nesmí dojít k ohrožení bezpečnosti silničního provozu a bude dbáno o neporušenost a úplnost dopravního značení.
6. Dopravní značky a zařízení musí být pro účastníky provozu viditelné z dostatečné vzdálenosti, v obci nejméně 50 m, mimo obec 100 m a nesmí zasahovat do průjezdního profilu komunikace.
7. Po dokončení prací bude dopravní značení neprodleně odstraněno.
8. Dopravní značení a dopravní zařízení bude v souladu s ustanovením § 78 zákona o silničním provozu umístěno pouze po dobu trvání důvodu, a to na dobu nezbytně nutnou.
9. Toto stanovení přechodné úpravy silničního provozu musí být na místě předloženo kontrolním orgánům.
10. Krajský úřad si vyhrazuje právo toto stanovení doplnit v případě zjištěných nedostatků.
11. Krajský úřad si vyhrazuje právo toto stanovení změnit, nebo doplnit pokud si to bude vyžadovat veřejný zájem.

Odůvodnění:
Dne 27. 10. 2026 podala společnost Akvamont Svitavy s.r.o., se sídlem Hlavní 426/4 56802 Svitavy, IČ: 15035221, na krajský úřad žádost o stanovení přechodné úpravy provozu na silnici I. třídy č. 43 H.

K žádosti bylo vydáno písemné stanovisko příslušného orgánu policie – Policie České republiky, Krajské ředitelství policie Pardubického kraje, Územní odbor Svitavy, Dopravní inspektorát, Purkyňova 1907/2, 568 14 Svitavy, pod č. j. KRPE-101564-2/ČJ-2026-170906, ze dne 27. 10. 2026. Krajský úřad převzal podmínky do stanovení přechodné úpravy provozu.

Zdejší silniční správní úřad po shromáždění všech podkladů a jejich zhodnocení dospěl ve správním řízení k závěru, že žádosti vyhoví. Značení bylo projednáno s dotčenými orgány a bylo přijmuto podmínek, které mají zajistit bezpečnost a plynulost silničního provozu. Správní orgán zavázal žadatele, aby vhodným způsobem převedl dopravu v rámci předmětné stavby.

Správní orgán žádost posoudil dle platné právní úpravy a vydal stanovení přechodné úpravy provozu formou opatření obecné povahy veřejnou vyhláškou.

Podle ustanovení § 77 odst. 5 zákona o silničním provozu správní orgán návrh opatření obecné povahy nedoručuje a nevyzývá dotčené osoby k podání připomínek nebo námitek.

Poučení:
Proti opatření obecné povahy v souladu s ustanovením § 173 odst. 2 správního řádu, nelze podat opravný prostředek.

Otisk úředního razítka

Mgr. Zdeněk Semorád
vedoucí odboru dopravy
a silničního hospodářství
v zastoupení Ing. Roman Kyncl
vedoucí oddělení silničního hospodářství

Toto opatření obecné povahy musí být vyvěšeno po dobu 15 ti dnů na úřední desce orgánu, který písemnost doručuje a zveřejněno způsobem umožňujícím dálkový přístup. Vývěsní lhůta začíná den následující po dni vyvěšení, sejmutí vyhlášky je možné následující pracovní den po posledním dni vývěsní lhůty. Po uplynutí lhůty jej potvrzené vraťte zpět Krajskému úřadu Pardubického kraje, odboru dopravy a silničního hospodářství.

Vyvěšení na úředních deskách, obdrží následující úřady:
Krajský úřad Pardubického kraje, organizační oddělení – ZDE- úřední deska
Městský úřad Svitavy, se sídlem T. G. Masaryka 5/35, 568 02 Svitavy

Vyvěšeno dne: …… Sejmuto dne: ……

……
Razítko, podpis oprávněné osoby potvrzující vyvěšení a sejmutí na úřední desce.

Právní účinky doručení má výhradně doručení veřejnou vyhláškou prostřednictvím úřední desky Krajského úřadu Pardubického kraje.

Příloha:
situace dopravního značení


Obdrží:
Akvamont Svitavy s.r.o., se sídlem Hlavní 426/4 56802 Svitavy, IČ: 15035221
Policie České republiky, Krajské ředitelství policie Pardubického kraje, Územní odbor Svitavy, Dopravní inspektorát, Purkyňova 1907/2, 568 14 Svitavy

Na vědomí:
Ředitelství silnic a dálnic s. p., se sídlem Čerčanská 2023/12, 14000 Praha, správa Pardubice
Městský úřad Svitavy, se sídlem T. G. Masaryka 5/35, 568 02 Svitavy (silniční správní úřad)

OK 230

O1
O2

Pracovní místo
krátkodobé stabilní
dvoupruh
jízdní pruh

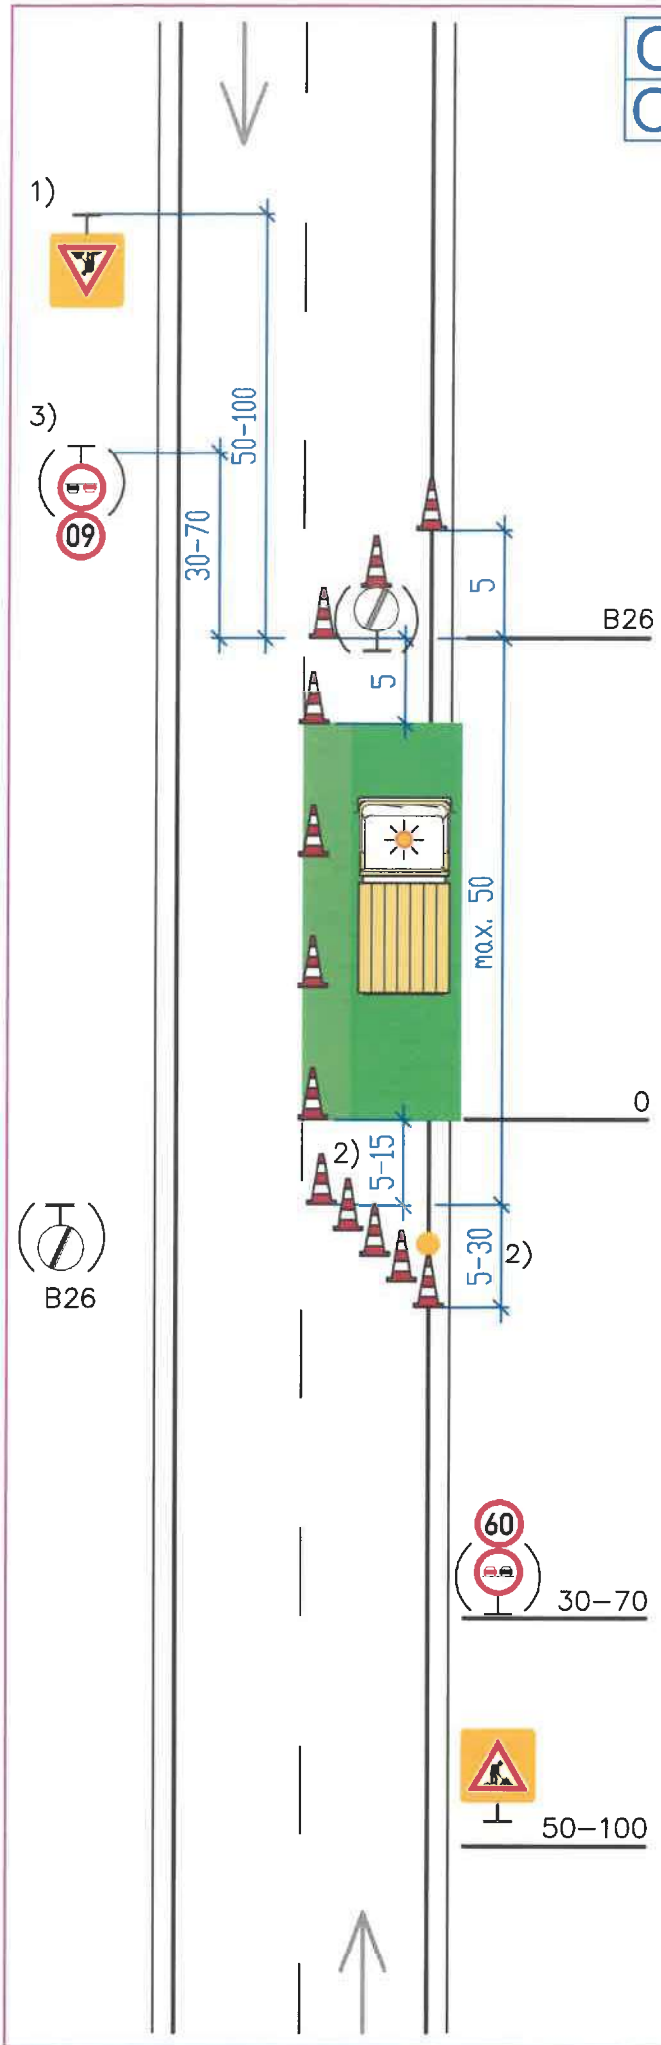

1) A 15 dle potřeby
Například pokud je v daném úseku místo s dohledem menším než 50 m
+ případně E4 (500 m až 2 km)
+ případně E 13 (např. SEKÁNÍ TRÁVY)
ŽZ fluo. a třída RA3 – doporučeno
údaj na E4 se zaokrouhlí na 200 m

Při rychlosti vyšší než 60 km/h je značka A 15 doporučena vždy
NEBO
pracovník s červeným praporkem



Dopravní kužely
výška min. 0,5 m
odstup max. 9 m

Prac. vozidlo/prac. místo
na vozidle světelná šipka
nebo rampa (doporučeno)

Dopravní kužely 5x
výška min. 0,5 m
první kužel se světlem L8H

2) Délka dle typu (význam, hustota provozu atd.) komunikace a reálné rychlosti – viz tabulka 2


3) Snížení rychlosti B20a podle místních podmínek;
zákaz předjíždění B21a dle potřeby



KRPE-101564/CD-2026-1x0105

Kóty jsou v metrech

24. listopadu 2023

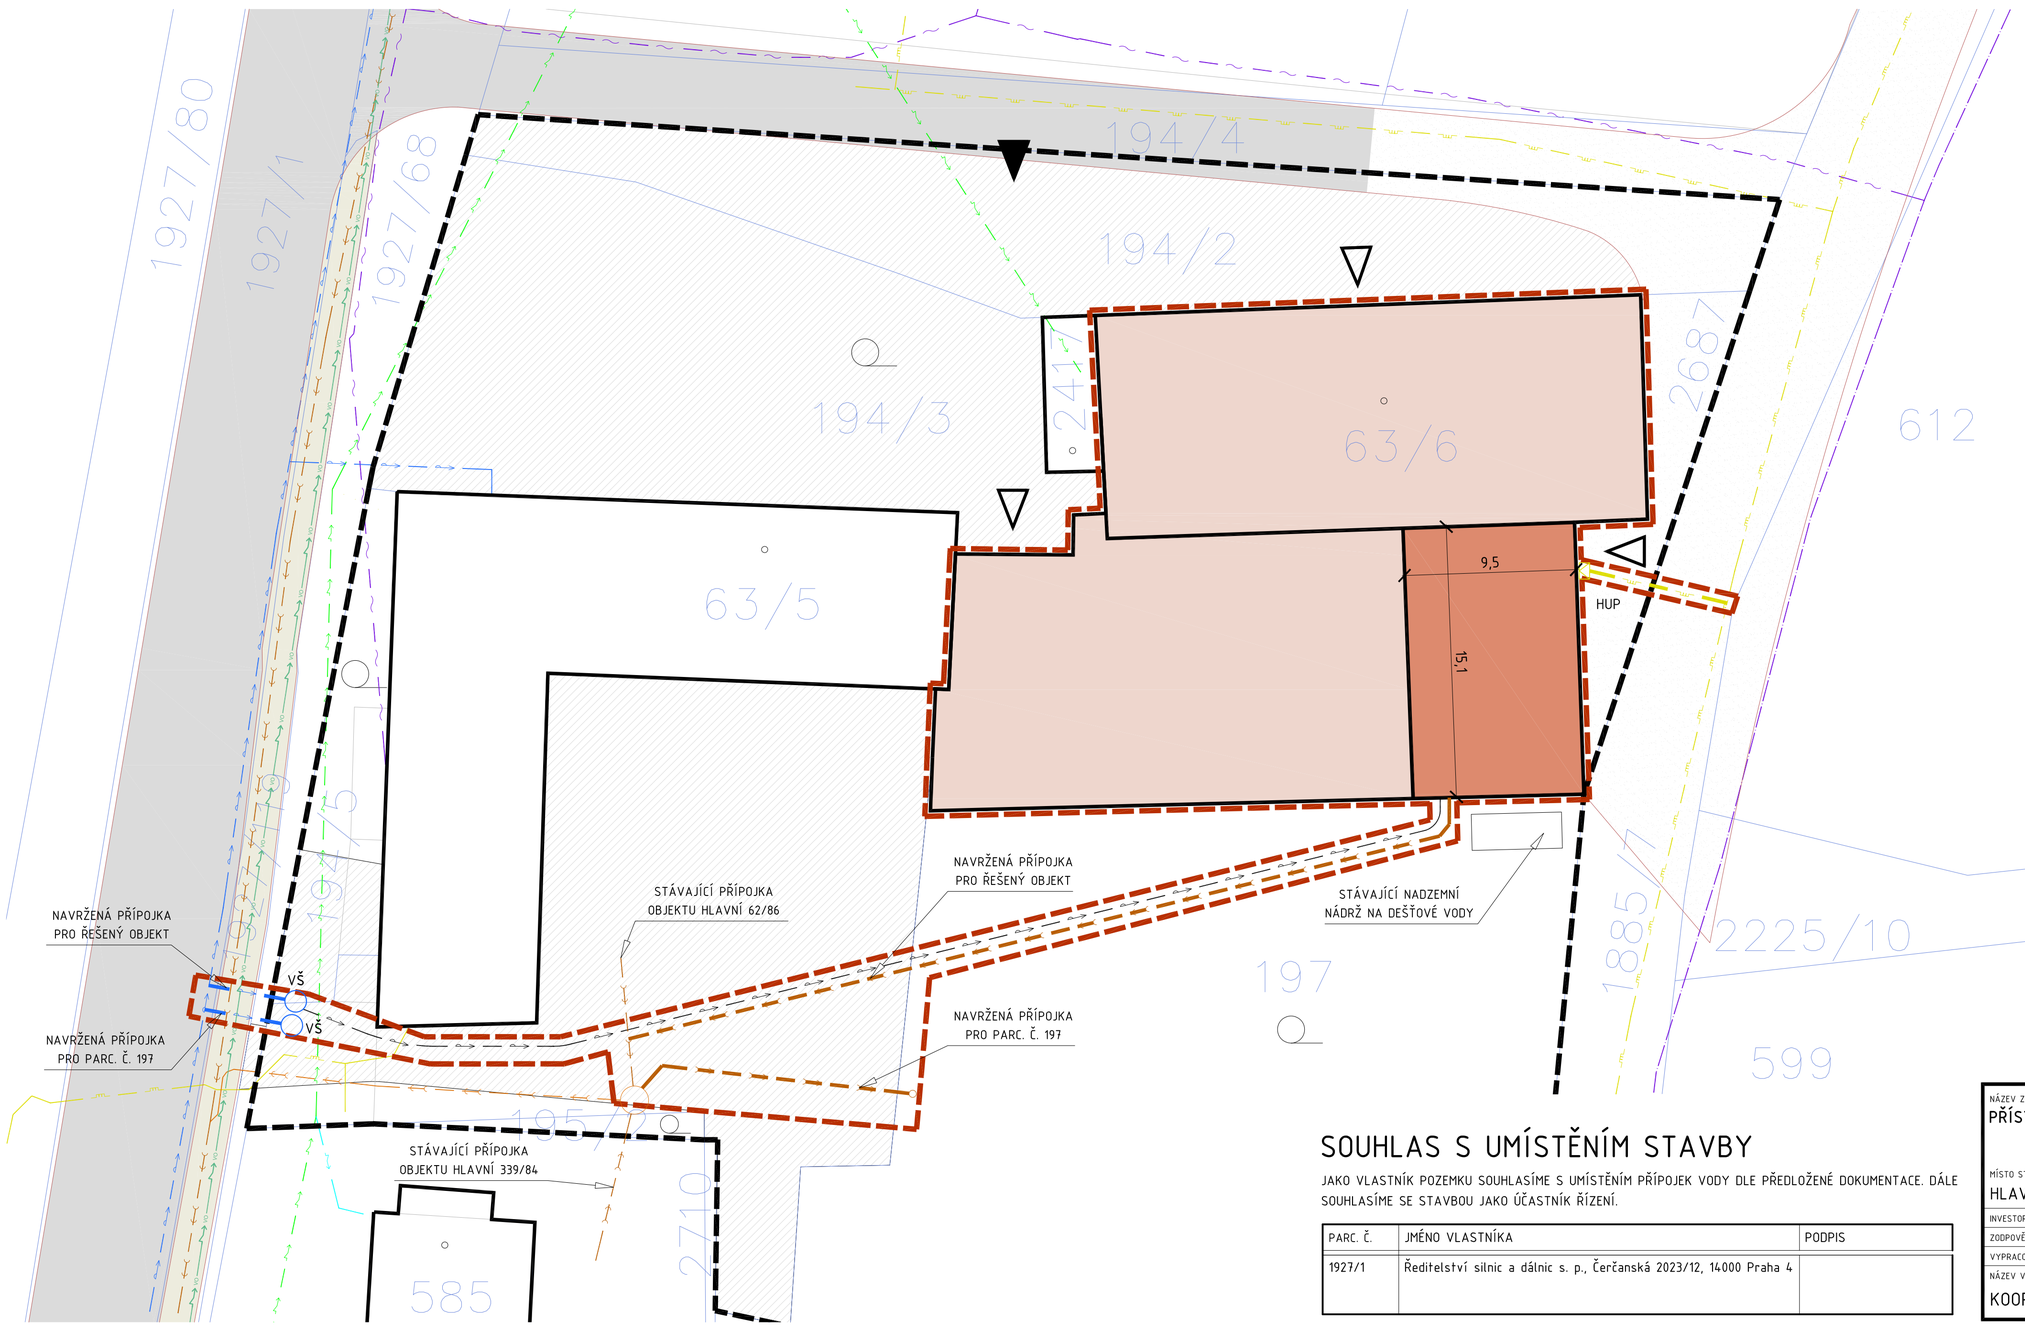

LEGENDA

- ŘEŠENÝ OBJEKT
- ŘEŠENÁ ČÁST OBJEKTU
- SOUSEDNÍ OBJEKTY
- HRANICE STAVEBNÍHO POZEMKU
- HRANICE PARCEL STAVEBNÍKA
- HRANICE KATASTRU
- STÁVAJÍCÍ ZPEVNĚNÉ PLOCHY NA POZEMKU STAVEBNÍKA
- STÁVAJÍCÍ ASFALTOVÁ KOMUNIKACE
- STÁVAJÍCÍ ZPEVNĚNÁ KOMUNIKACE
- STÁVAJÍCÍ CHODNÍKY
- VJEZD NA POZEMEK
- VSTUP DO OBJEKTU

LEGENDA STÁVAJÍCÍCH SÍTÍ

- STÁVAJÍCÍ VODOVOD
- STÁVAJÍCÍ JEDNOTNÁ KANALIZACE GRAVITAČNÍ
- STÁVAJÍCÍ JEDNOTNÁ KANALIZACE TLAKOVÁ
- STÁVAJÍCÍ VEDENÍ STL PLYNOVODU
- STÁVAJÍCÍ NADZEMNÍ VEDENÍ NN
- STÁVAJÍCÍ PODZEMNÍ VEDENÍ NN
- ZAMĚŘENÝ PRŮBĚH METALICKÉHO KABELU
- ZAMĚŘENÝ PRŮBĚH OPTICKÉHO KABELU
- VEŘEJNÉ OSVĚTLENÍ

LEGENDA NAVRŽENÝCH SÍTÍ

- PŘÍPOJKA VODY
- PŘÍPOJKA KANALIZACE
- PŘÍPOJKA PLYNU
- VNITŘNÍ VODOVOD (VENKOVNÍ ČÁST)
- VNITŘNÍ SPLAŠKOVÁ KANALIZACE (VENKOVNÍ ČÁST)
- VNITŘNÍ VEDENÍ PLYNU (VENKOVNÍ ČÁST)
- VNITŘNÍ KANALIZACE DEŠŤOVÁ (VENKOVNÍ ČÁST)
- RŠ REVIZNÍ ŠACHTA KANALIZACE
- HUP HLAVNÍ UZÁVĚR PLYNU
- VŠ VODOMĚRNÁ ŠACHTA

SOUHLAS S UMÍSTĚNÍM STAVBY

JAKO VLASTNÍK POZEMKU SOUHLASÍME S UMÍSTĚNÍM PŘÍPOJEK VODY DLE PŘEDLOŽENÉ DOKUMENTACE. DÁLE SOUHLASÍME SE STAVBOU JAKO ÚČASTNÍK ŘÍZENÍ.

PARC. Č.	JMÉNO VLASTNÍKA	PODPIS
1927/1	Ředitelství silnic a dálnic s. p., Čerčanská 2023/12, 14000 Praha 4	

NÁZEV ZAKÁZKY
PŘÍSTAVBA SKLADOVACÍHO OBJEKTU SVITAVY

MÍSTO STAVBY
HLAVNÍ 463/86a, LAČNOV, 568 02 SVITAVY

www.zdenekdvoracek.cz
ATELIÉR DVOŘÁČEK s. r. o.
Hybešova 382, 679 02 Ráječ-Jestřebí, IČ 09182039
+420 721 643 248 info@zdenekdvoracek.cz

INVESTOR	JIŘÍ JANOUŠEK, HLAVNÍ 62/86, 568 02 SVITAVY	DATUM	KVĚTEN 2025	ČÍSLO PARÉ
ZODPOVĚDNÝ PROJEKTANT	Ing. arch. ZDENĚK DVOŘÁČEK	STUPEŇ	POVOLENÍ STAVBY	
VYPRACOVAL	Ing. arch. ZDENĚK DVOŘÁČEK	MĚŘÍTKO	1:200	
NÁZEV VÝKRESU	KOORDINAČNÍ SITUAČNÍ VÝKRES	ČÍSLO VÝKRESU	C.3	