



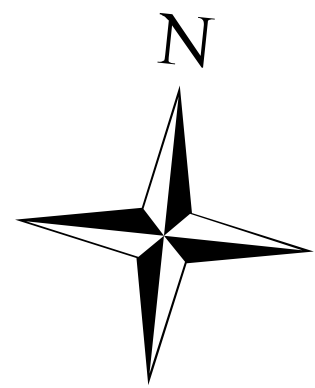

ZÁSADY ÚZEMNÍHO ROZVOJE PARDUBICKÉHO KRAJE - UPRAVENÝ NÁVRH

II.5 - KOORDINAČNÍ VÝKRES TECHNICKÉ INFRASTRUKTURY

1:200 000

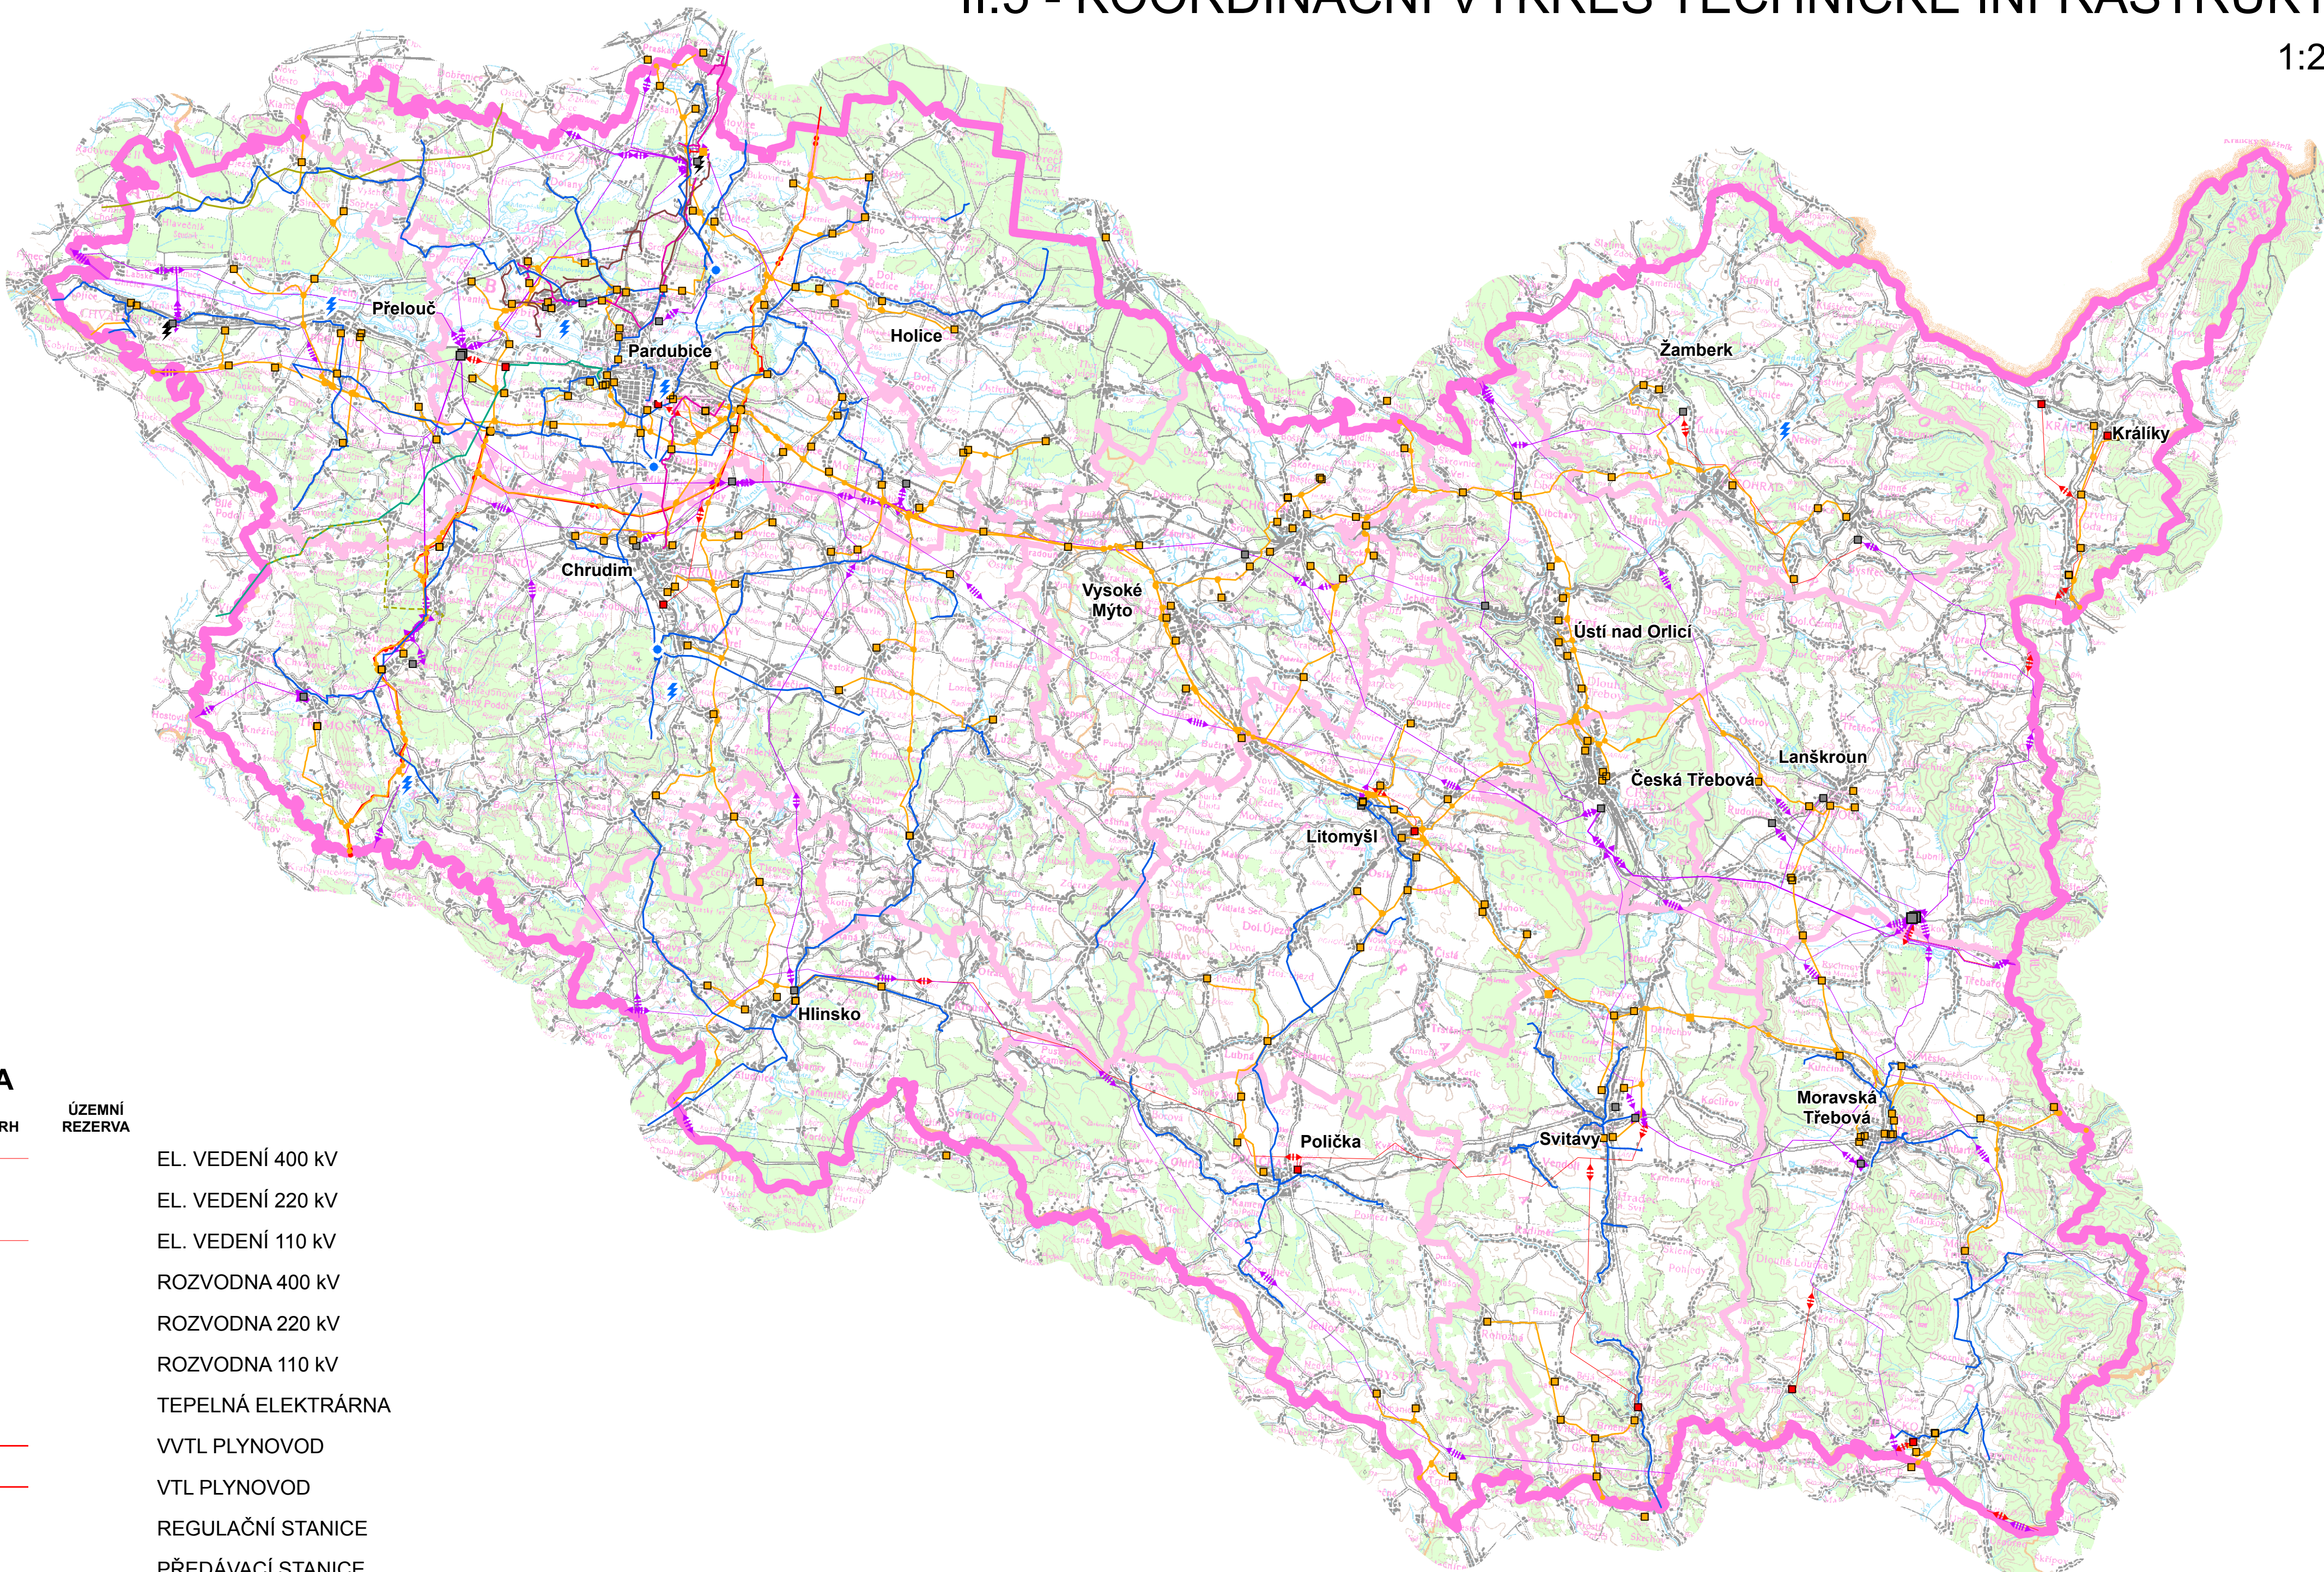

LEGENDA

STAV	NÁVRH	ÚZEMNÍ REZERVA	
			EL. VEDENÍ 400 kV
			EL. VEDENÍ 220 kV
			EL. VEDENÍ 110 kV
			ROZVODNA 400 kV
			ROZVODNA 220 kV
			ROZVODNA 110 kV
			TEPELNÁ ELEKTRÁRNA
			VVTL PLYNOVOD
			VTL PLYNOVOD
			REGULAČNÍ STANICE
			PŘEDÁVACÍ STANICE
			VODOVOD
			VODOJEM
			VODNÍ ELEKTRÁRNA
			KANALIZACE
			ROPOVOD
			PRODUKTOVOD
			TEPLOVOD
			HRANICE KRAJE
			HRANICE SPRÁVNÍHO OBVODU OBCE S ROZŠÍŘENOU PŮSOBNOSTÍ
			NÁZEV OBCE S ROZŠÍŘENOU PŮSOBNOSTÍ

Mapový podklad RZM 200 © ČÚZK

ZÁSADY ÚZEMNÍHO ROZVOJE PARDUBICKÉHO KRAJE UPRAVENÝ NÁVRH		
II.5 - KOORDINAČNÍ VÝKRES TECHNICKÉ INFRASTRUKTURY		
ZADAVATEL	Krajský úřad Pardubického kraje Komenského náměstí 125 532 11 Pardubice	
ZPRACOVATEL	AURS, spol. s r.o. Hládkov 920/12 169 00 Praha 6	DHV CR, spol. s r.o. Sokolovská 100/94 186 00 Praha 8
ZODPOVĚDNÝ PROJEKTANT	Ing. arch. Milan Körner, CSc.	srpen 2009