



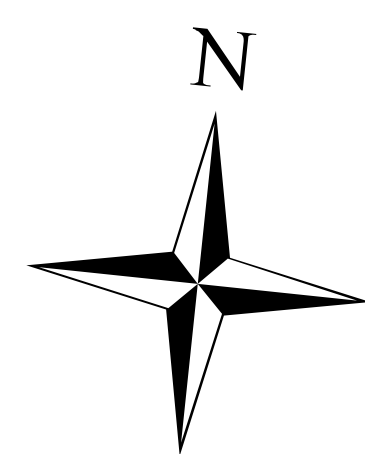

ZÁSADY ÚZEMNÍHO ROZVOJE PARDUBICKÉHO KRAJE - NÁVRH VYHODNOCENÍ VLIVŮ ZÁSAD ÚZEMNÍHO ROZVOJE NA UDRŽITELNÝ ROZVOJ

I.2 VLIVY NA VODNÍ PROSTŘEDÍ

1:100 000

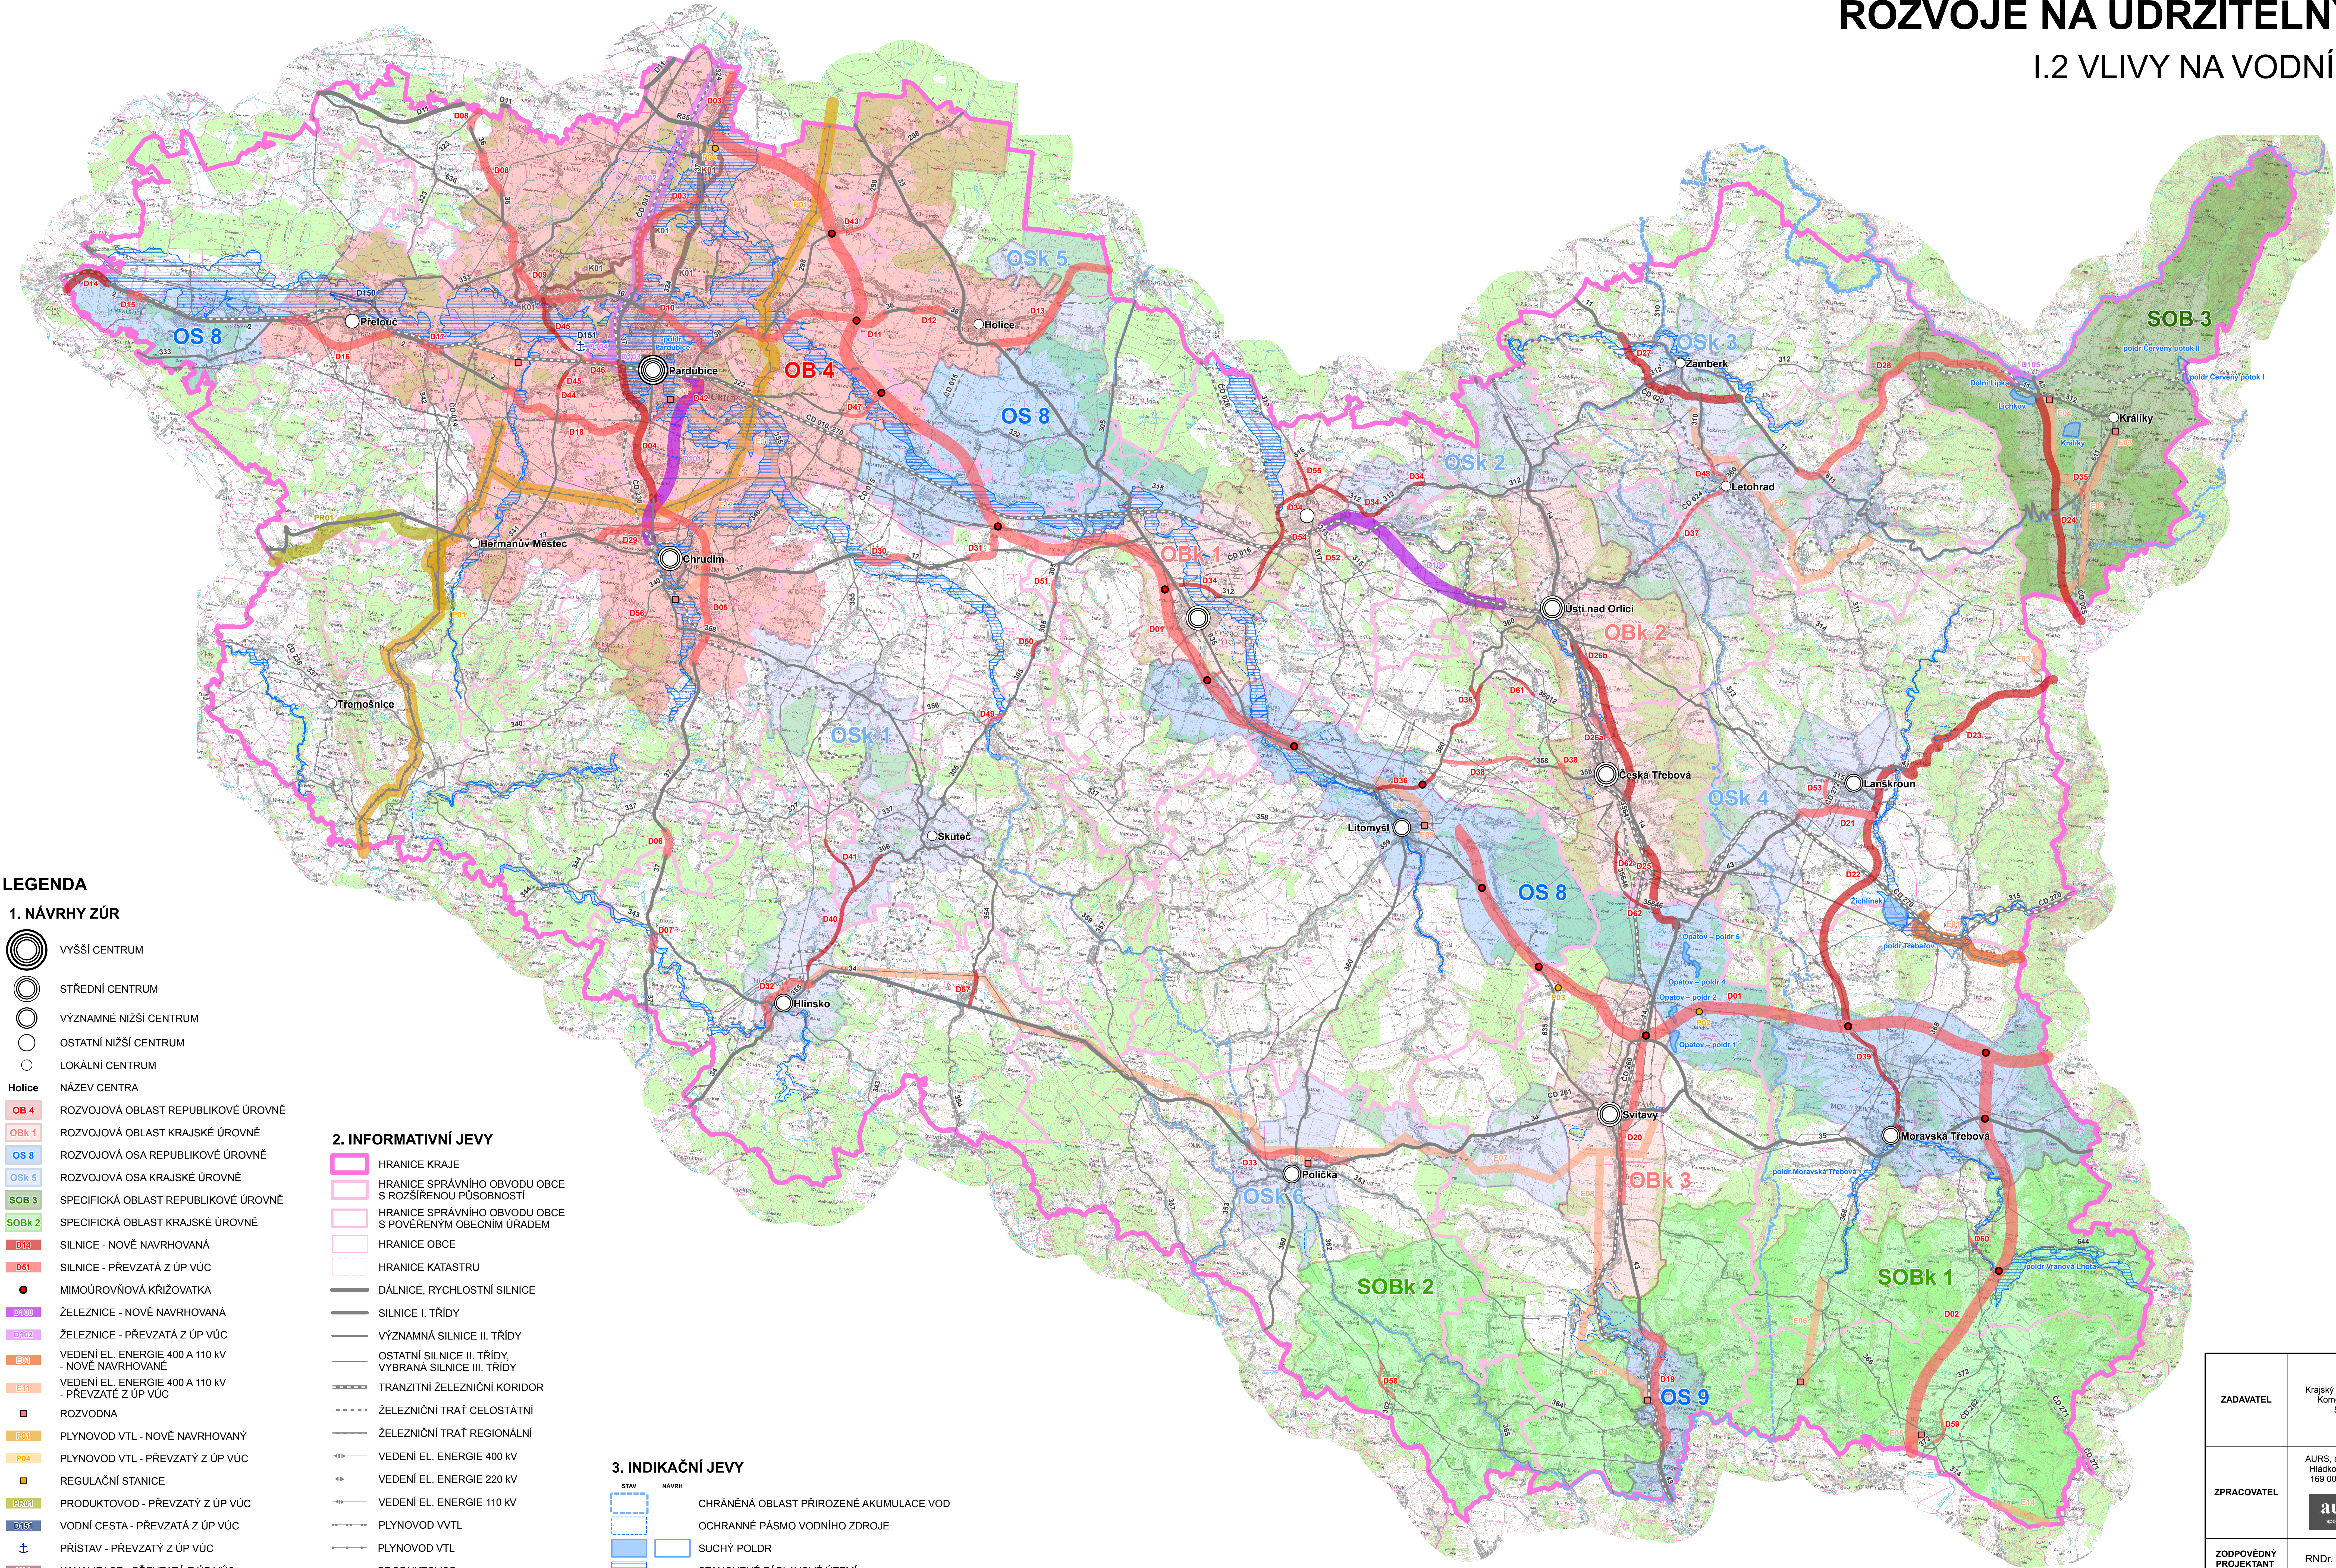

LEGENDA

1. NÁVRHY ZÚR

- VYŠŠÍ CENTRUM
- STŘEDNÍ CENTRUM
- VÝZNAMNĚ NIŽŠÍ CENTRUM
- OSTATNÍ NIŽŠÍ CENTRUM
- LOKÁLNÍ CENTRUM
- Holice** NÁZEV CENTRA
- OB 4** ROZVOJOVÁ OBLAST REPUBLIKOVÉ ÚROVNĚ
- OBk 1** ROZVOJOVÁ OBLAST KRAJSKÉ ÚROVNĚ
- OS 8** ROZVOJOVÁ OSA REPUBLIKOVÉ ÚROVNĚ
- OSk 5** ROZVOJOVÁ OSA KRAJSKÉ ÚROVNĚ
- SOB 3** SPECIFICKÁ OBLAST REPUBLIKOVÉ ÚROVNĚ
- SOBk 2** SPECIFICKÁ OBLAST KRAJSKÉ ÚROVNĚ
- D14** SILNICE - NOVĚ NAVRHOVANÁ
- D51** SILNICE - PŘEVZATÁ Z ÚP VÚC
- MIMOÚROVŇOVÁ KŘIŽOVATKA
- E008** ŽELEZNICE - NOVĚ NAVRHOVANÁ
- D102** ŽELEZNICE - PŘEVZATÁ Z ÚP VÚC
- E04** VEDENÍ EL. ENERGIE 400 A 110 kV - NOVĚ NAVRHOVANÉ
- E31** VEDENÍ EL. ENERGIE 400 A 110 kV - PŘEVZATÉ Z ÚP VÚC
- ROZVODNA
- P01** PLYNOVOD VTL - NOVĚ NAVRHOVANÝ
- P04** PLYNOVOD VTL - PŘEVZATÝ Z ÚP VÚC
- REGULAČNÍ STANICE
- PR01** PRODUKTOVOD - PŘEVZATÝ Z ÚP VÚC
- D151** VODNÍ CESTA - PŘEVZATÁ Z ÚP VÚC
- PŘÍSTAV - PŘEVZATÝ Z ÚP VÚC
- K01** KANALIZACE - PŘEVZATÁ Z ÚP VÚC

2. INFORMATIVNÍ JEVY

- HRANICE KRAJE
- HRANICE SPRÁVNÍHO OBLASTI OBCE S ROZŠÍŘENOU PUSOBNOSTÍ
- HRANICE SPRÁVNÍHO OBLASTI OBCE S PŮVĚŘENÝM OBECNÍM ÚŘÁDEM
- HRANICE OBCE
- HRANICE KATASTRU
- DÁLNIČE, RYCHLOSTNÍ SILNICE
- SILNICE I. TŘÍDY
- VÝZNAMNÁ SILNICE II. TŘÍDY
- OSTATNÍ SILNICE II. TŘÍDY, VYBRANÁ SILNICE III. TŘÍDY
- TRANZITNÍ ŽELEZNIČNÍ KORIDOR
- ŽELEZNIČNÍ TRÁŤ CELOSTÁTNÍ
- ŽELEZNIČNÍ TRÁŤ REGIONÁLNÍ
- VEDENÍ EL. ENERGIE 400 kV
- VEDENÍ EL. ENERGIE 220 kV
- VEDENÍ EL. ENERGIE 110 kV
- PLYNOVOD VTL
- PLYNOVOD VTL
- PRODUKTOVOD

3. INDIKAČNÍ JEVY

- CHRÁNĚNÁ OBLAST PŘÍROZENÉ AKUMULACE VOD
- OCHRANNÉ PÁSMO VODNÍHO ZDROJE
- SUCHÝ POLDR
- STANOVENÉ ZÁPLAVOVÉ ÚZEMÍ

Mapový podklad RZM 50 © ČÚZK

ZADAVATEL	Krajský úřad Pardubického kraje Komenského náměstí 125 532 11 Pardubice	
ZPRACOVATEL	AURS, spol. s r.o. Hládkov 920/12 169 00 Praha 6	DHV CR, spol. s r.o. Sokolovská 100/94 186 00 Praha 8
ZODPOVĚDNÝ PROJEKTANT	RNDr. Milan Svoboda	leden 2010