



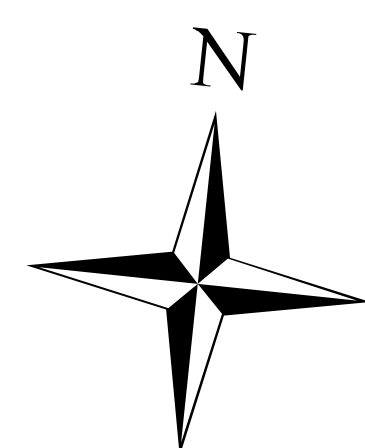

ZÁSADY ÚZEMNÍHO ROZVOJE PARDUBICKÉHO KRAJE - NÁVRH VYHODNOCENÍ VLIVŮ ZÁSAD ÚZEMNÍHO ROZVOJE NA UDRŽITELNÝ ROZVOJ

I.5 VLIVY NA PŘÍRODU A KRAJINU

1:100 000

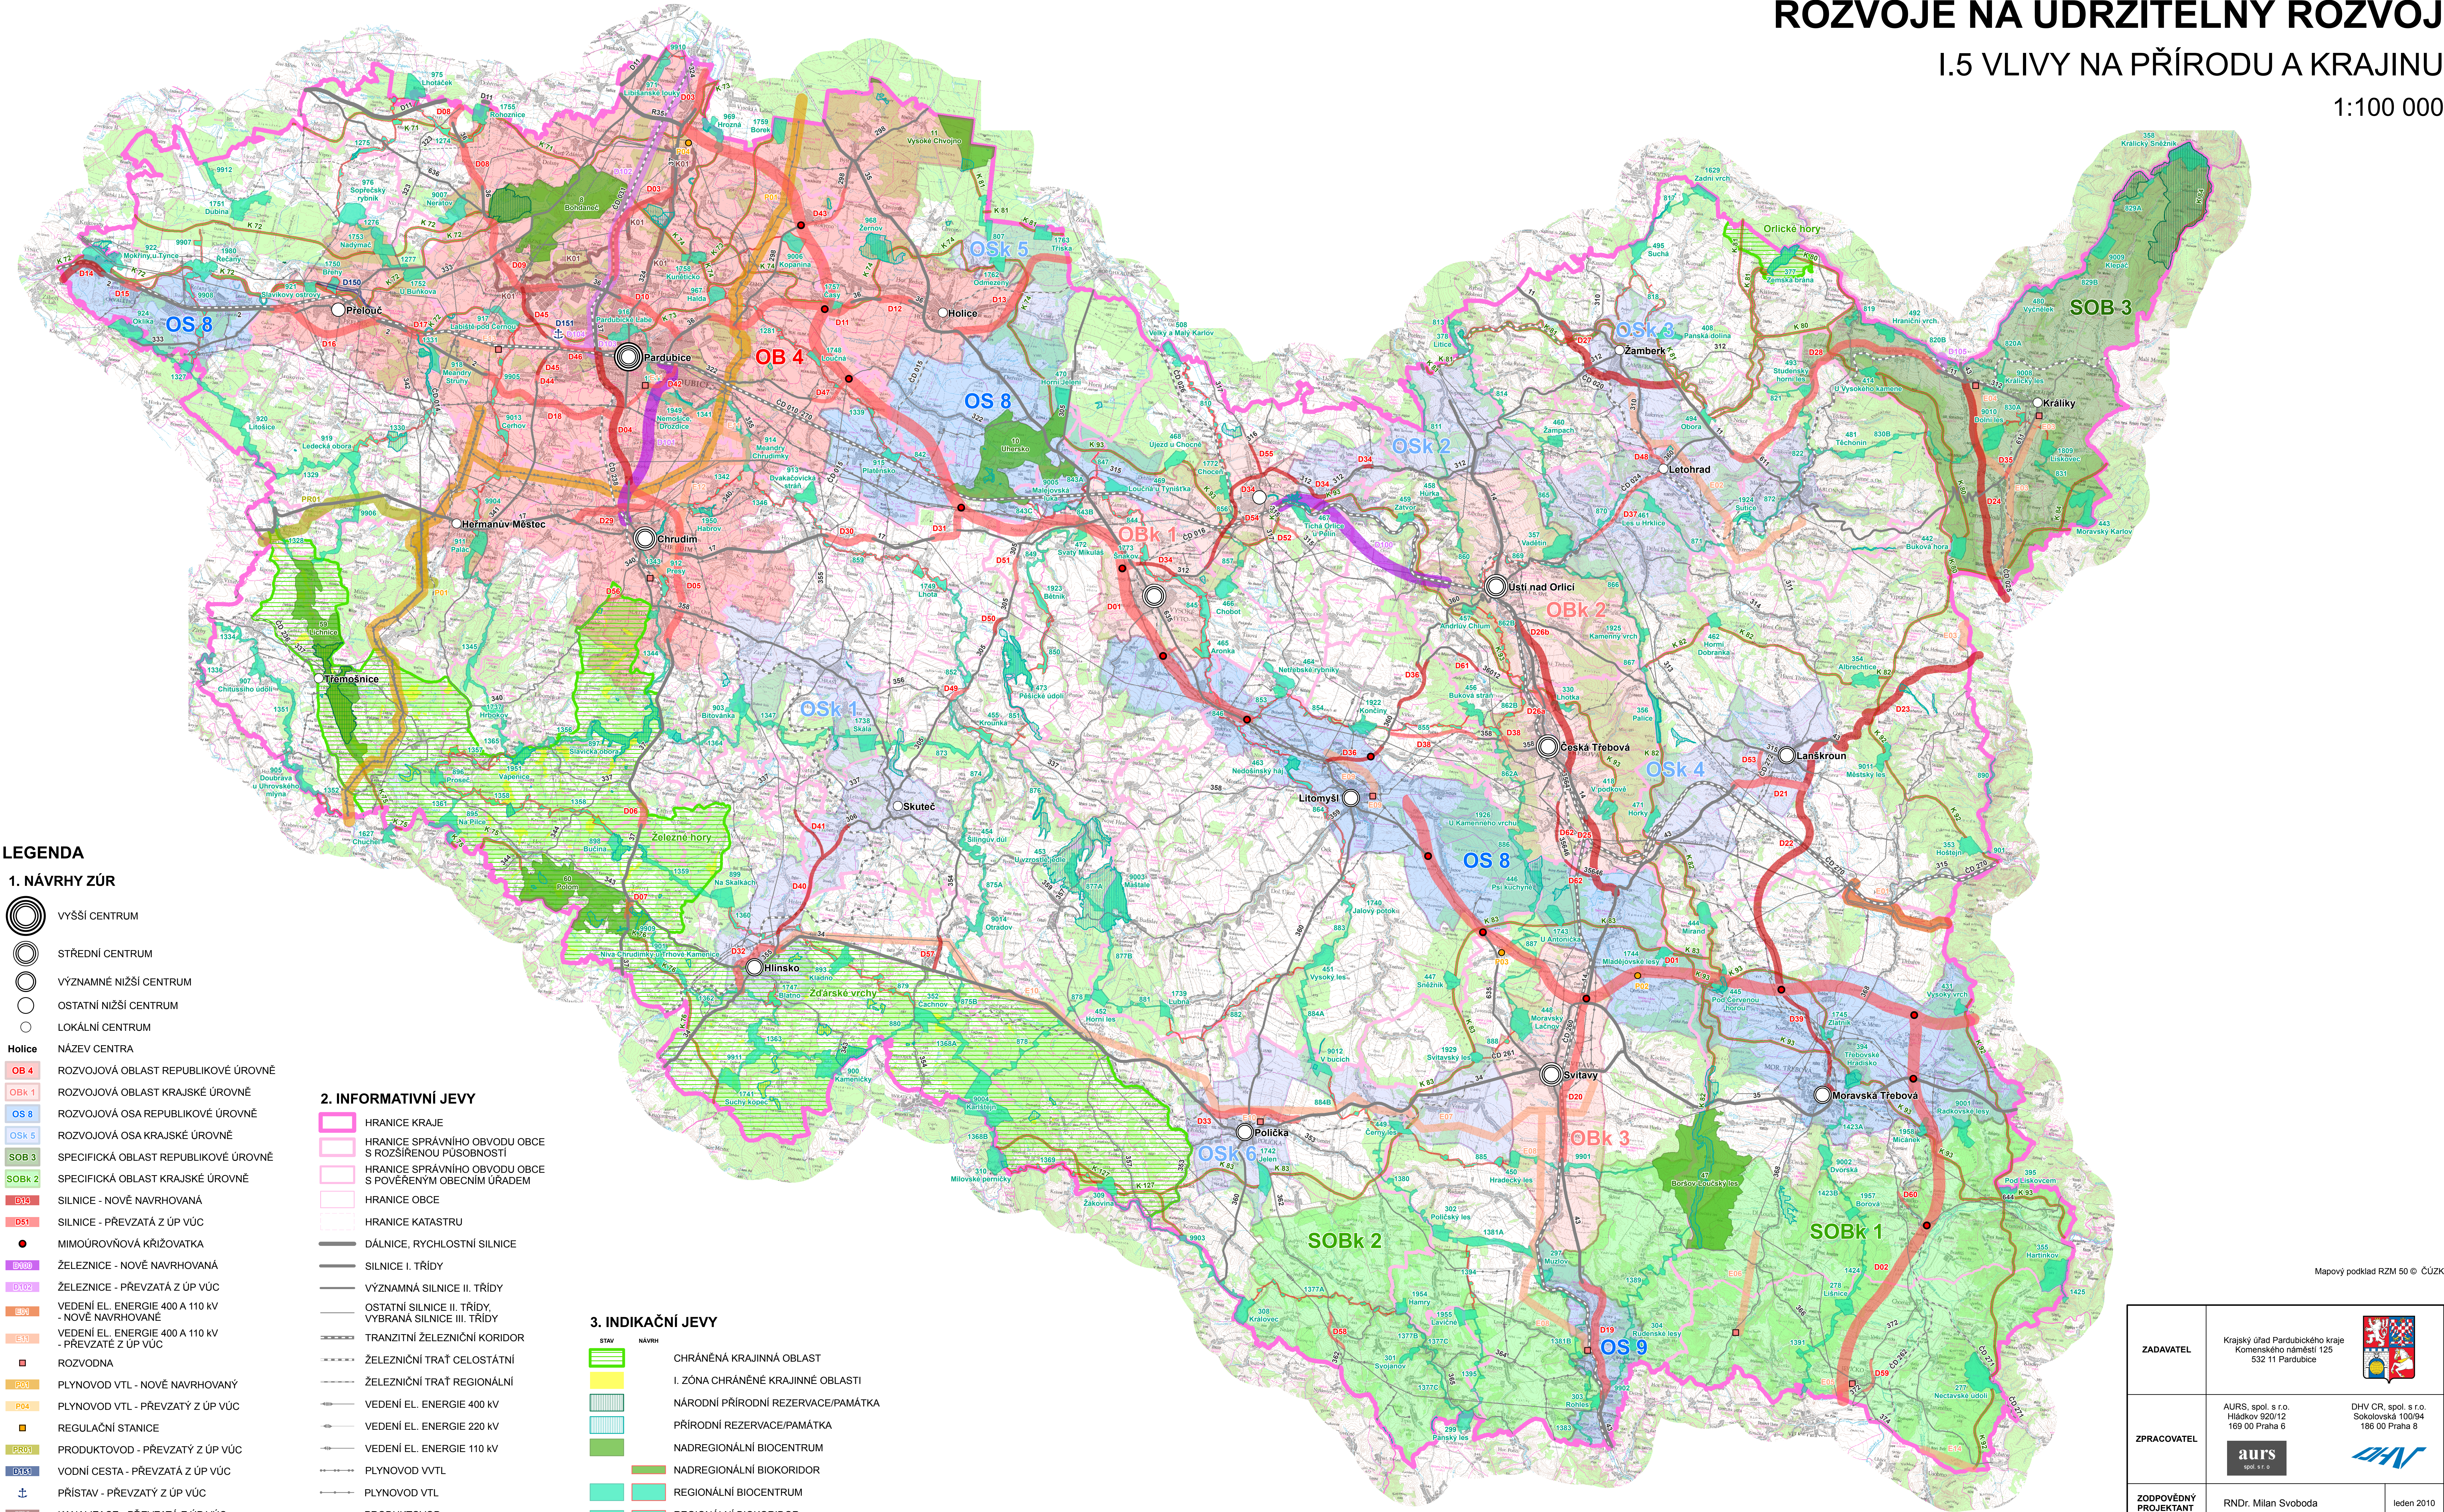

LEGENDA

1. NÁVRHY ZÚR

- VYŠŠÍ CENTRUM
- STŘEDNÍ CENTRUM
- VÝZNAMNĚ NIŽŠÍ CENTRUM
- OSTATNÍ NIŽŠÍ CENTRUM
- LOKÁLNÍ CENTRUM

Holice NÁZEV CENTRA

- OB 4 ROZVOJOVÁ OBLAST REPUBLIKOVÉ ÚROVNĚ
- OBK 1 ROZVOJOVÁ OBLAST KRAJSKÉ ÚROVNĚ
- OS 8 ROZVOJOVÁ OSA REPUBLIKOVÉ ÚROVNĚ
- OSK 5 ROZVOJOVÁ OSA KRAJSKÉ ÚROVNĚ
- SOB 3 SPECIFICKÁ OBLAST REPUBLIKOVÉ ÚROVNĚ
- SOBK 2 SPECIFICKÁ OBLAST KRAJSKÉ ÚROVNĚ
- D13 SILNICE - NOVĚ NAVRHOVANÁ
- D51 SILNICE - PŘEVZATÁ Z ÚP VÚC
- MIMOÚROVŇOVÁ KŘÍŽOVATKA
- ŽELEZNICE - NOVĚ NAVRHOVANÁ
- ŽELEZNICE - PŘEVZATÁ Z ÚP VÚC
- VEDENÍ EL. ENERGIE 400 A 110 KV - NOVĚ NAVRHOVÁNE
- VEDENÍ EL. ENERGIE 400 A 110 KV - PŘEVZATÉ Z ÚP VÚC
- ROZVODNA
- PLYNOVOD VTL - NOVĚ NAVRHOVÁNE
- PLYNOVOD VTL - PŘEVZATÝ Z ÚP VÚC
- REGULAČNÍ STANICE
- PRODUKTOVOD - PŘEVZATÝ Z ÚP VÚC
- PRODUKTOVOD - PŘEVZATÝ Z ÚP VÚC
- VODNÍ CESTA - PŘEVZATÁ Z ÚP VÚC
- PŘÍSTAV - PŘEVZATÝ Z ÚP VÚC
- KANALIZACE - PŘEVZATÁ Z ÚP VÚC

2. INFORMATIVNÍ JEVY

- HRANICE KRAJE
- HRANICE SPRÁVNÍHO OBLASTI OBCE S ROZŠÍŘENOU PUSOBNOSTÍ
- HRANICE SPRÁVNÍHO OBLASTI OBCE S PŮVĚRNÝM OBECNÍM ÚŘADEM
- HRANICE OBCE
- HRANICE KATASTRU
- DÁLNIČNÍ, RYCHLOSTNÍ SILNICE
- SILNICE I. TŘÍDY
- VÝZNAMNÁ SILNICE II. TŘÍDY
- OSTATNÍ SILNICE II. TŘÍDY, VYBRANÁ SILNICE III. TŘÍDY
- TRANZITNÍ ŽELEZNIČNÍ KORIDOR
- ŽELEZNIČNÍ TRÁŤ CELOSTÁTNÍ
- ŽELEZNIČNÍ TRÁŤ REGIONÁLNÍ
- VEDENÍ EL. ENERGIE 400 KV
- VEDENÍ EL. ENERGIE 220 KV
- VEDENÍ EL. ENERGIE 110 KV
- PLYNOVOD VVT
- PLYNOVOD VTL
- PRODUKTOVOD

3. INDIKAČNÍ JEVY

- STAV NÁVRH
- CHRÁNĚNÁ KRAJINNÁ OBLAST
- I. ZÓNA CHRÁNĚNÉ KRAJINNÉ OBLASTI
- NÁRODNÍ PŘÍRODNÍ REZERVACE/PAMÁTKA
- PŘÍRODNÍ REZERVACE/PAMÁTKA
- NADREGIONÁLNÍ BIOCENTRUM
- NADREGIONÁLNÍ BIOKORIDOR
- REGIONÁLNÍ BIOCENTRUM
- REGIONÁLNÍ BIOKORIDOR

Mapový podklad RZM 50 © ČÚZK

ZADAVATEL	Krajský úřad Pardubického kraje Komenského náměstí 125 532 11 Pardubice	
ZPRACOVATEL	AURS, spol. s r.o. Hádkov 920/12 166 00 Praha 6	DHV CR, spol. s r.o. Sokolovská 100/94 186 00 Praha 8
ZODPOVĚDNÝ PROJEKTANT	RNDr. Milan Svoboda	leden 2010