



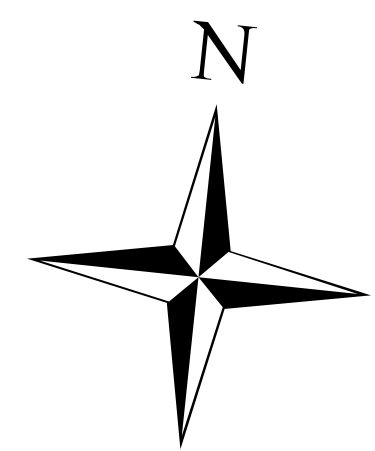

ZÁSADY ÚZEMNÍHO ROZVOJE PARDUBICKÉHO KRAJE

I.4 VÝKRES VEŘEJNĚ PROSPĚŠNÝCH STAVEB A OPATŘENÍ

1:100 000

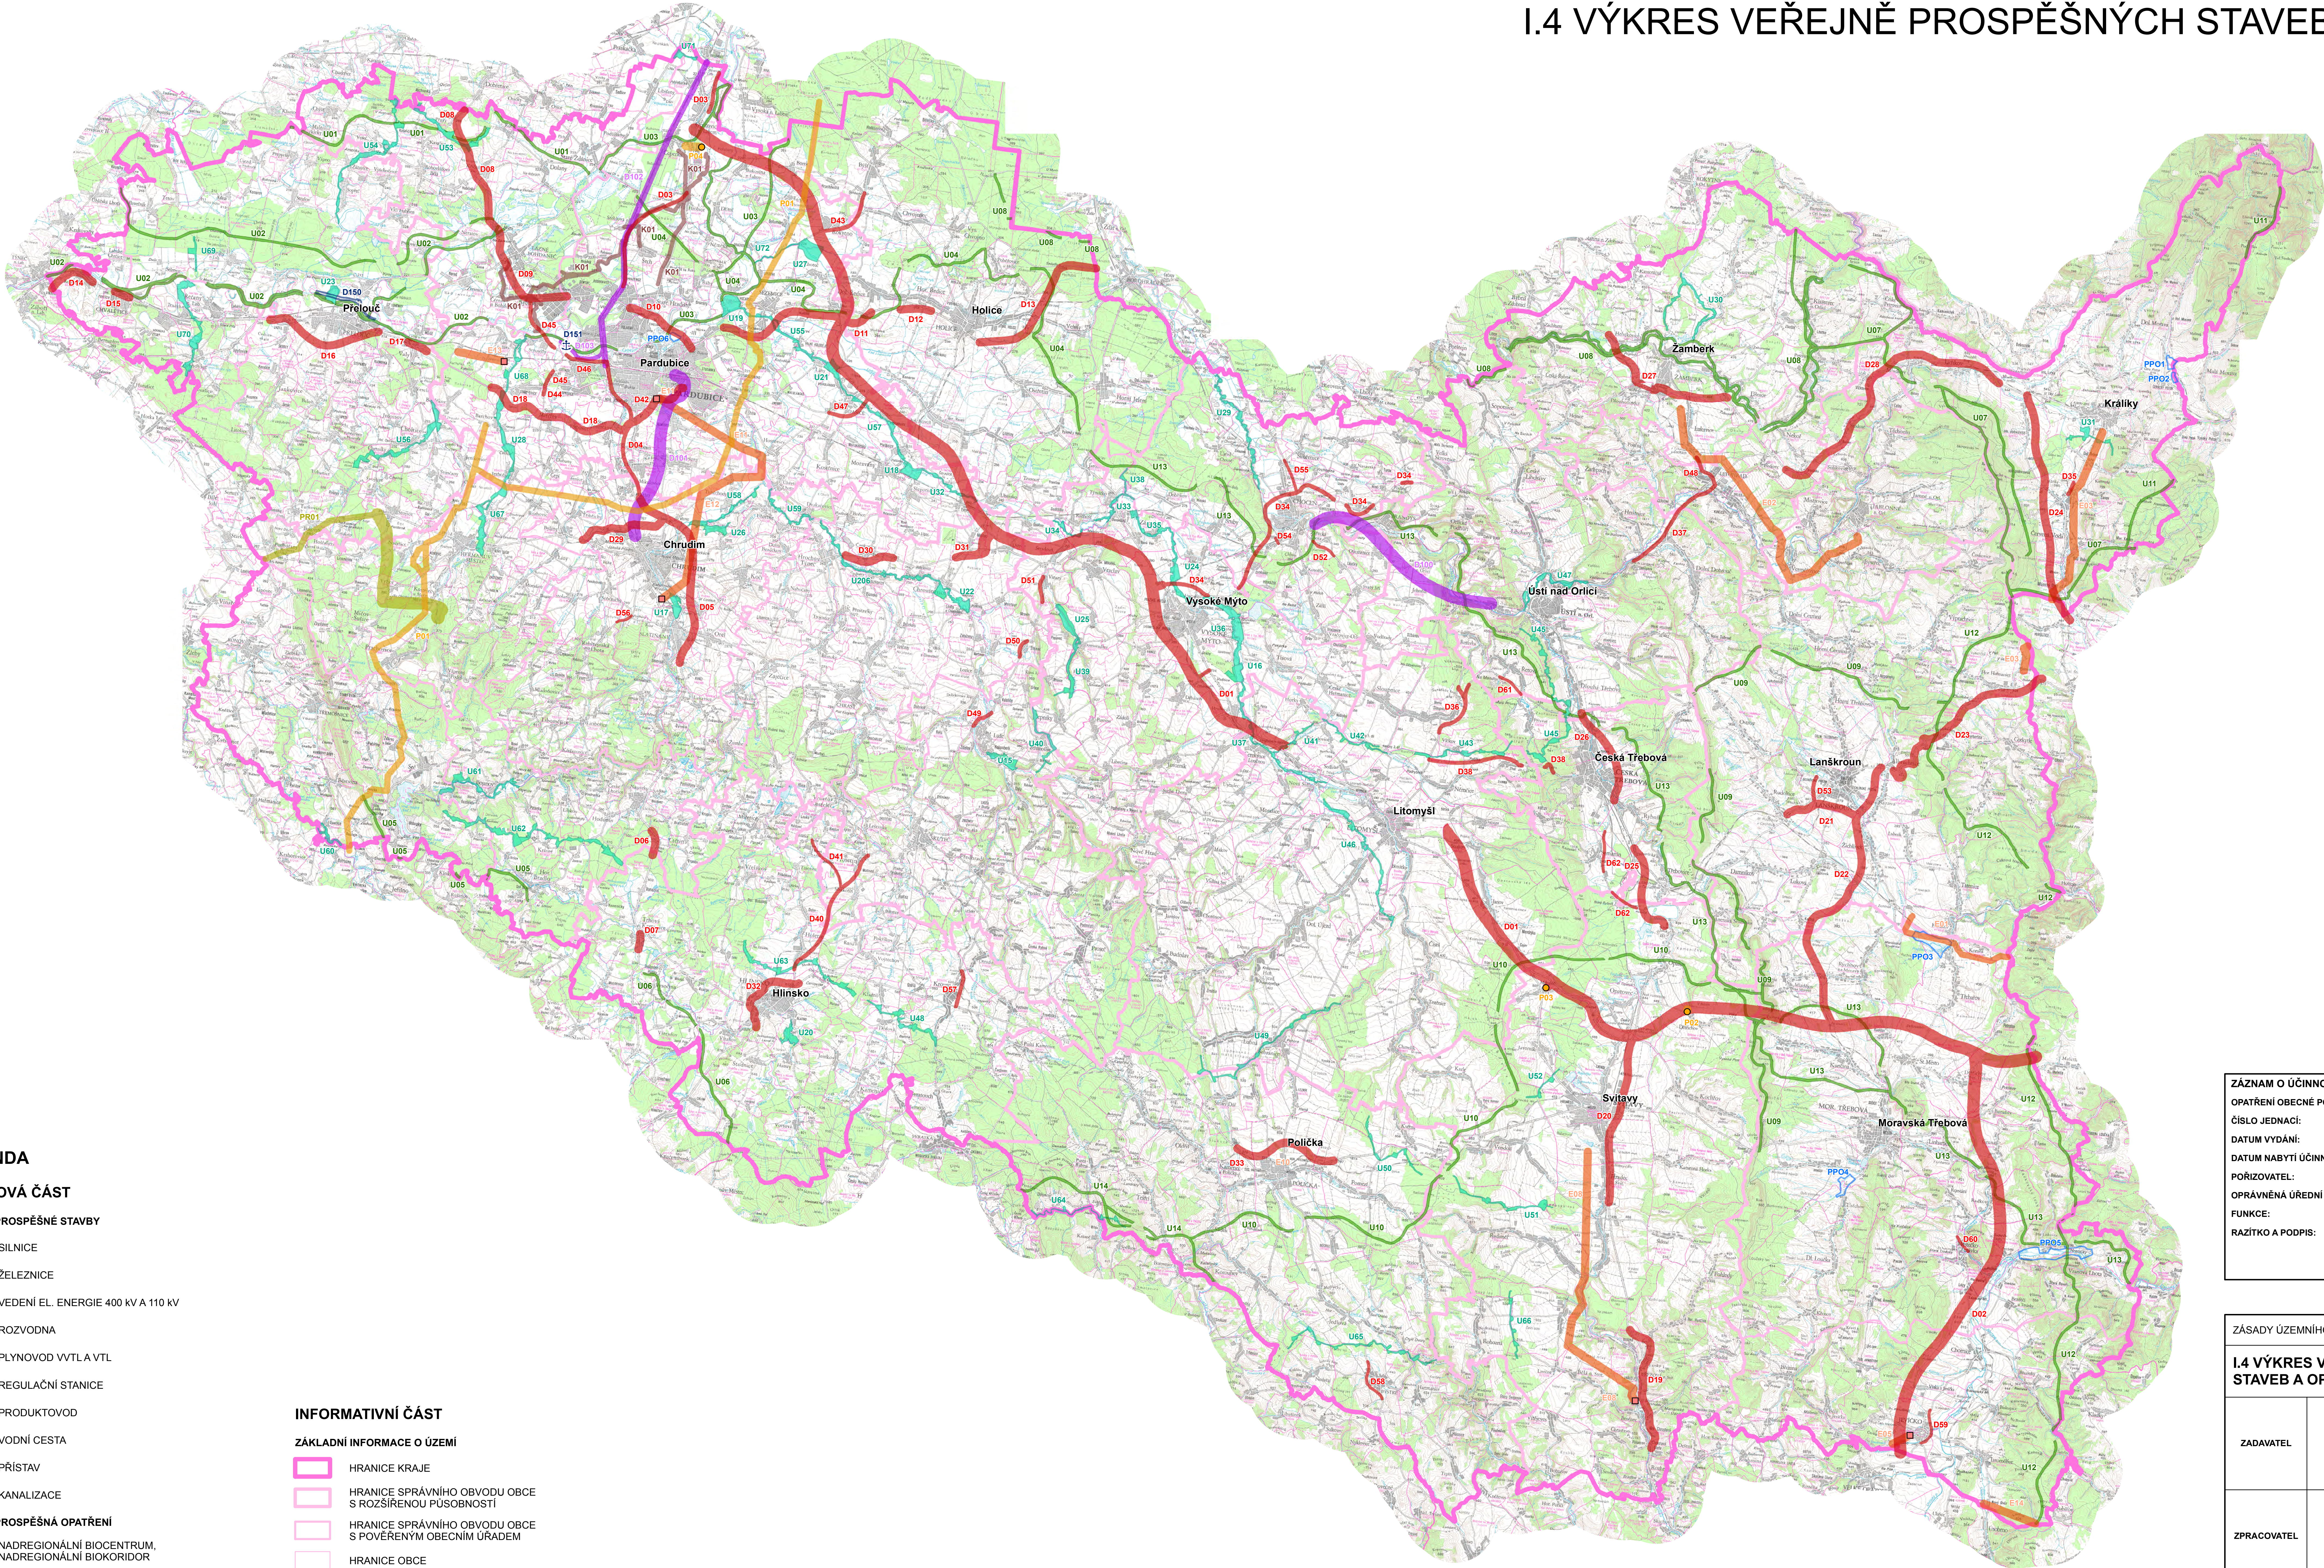

LEGENDA

NÁVRHOVÁ ČÁST

VEŘEJNĚ PROSPĚŠNÉ STAVBY

- D14 SILNICE
- U000 ŽELEZNICE
- E01 VEDENÍ EL. ENERGIE 400 kV A 110 kV
- ROZVODNA
- PLYNOVOD VTLA VTL
- REGULAČNÍ STANICE
- PR01 PRODUKTOVOD
- U151 VODNÍ CESTA
- ⊕ PŘÍSTAV
- K01 KANALIZACE
- U10 NADREGIONÁLNÍ BIOCENTRUM, NADREGIONÁLNÍ BIOKORIDOR
- U23 REGIONÁLNÍ BIOCENTRUM, REGIONÁLNÍ BIOKORIDOR
- PP06 SUCHÝ POLDR

INFORMATIVNÍ ČÁST

ZÁKLADNÍ INFORMACE O ÚZEMÍ

- HRANICE KRAJE
- HRANICE SPRÁVNÍHO OBVODU OBCE S ROZŠÍŘENOU PŮSOBNOSTÍ
- HRANICE SPRÁVNÍHO OBVODU OBCE S PŮVĚŘENÝM OBECNÍM ÚŘADEM
- HRANICE OBCE
- HRANICE KATASTRU
- HLINSKO NÁZEV OBCE S ROZŠÍŘENOU PŮSOBNOSTÍ

ZÁZNAM O ÚČINNOSTI:	
OPATŘENÍ OBECNĚ POVAHY VYDALO:	Zastupitelstvo Pardubického kraje
ČÍSLO JEDNACÍ:	Z/170/10
DATUM VYDÁNÍ:	29. 4. 2010
DATUM NABYTÍ ÚČINNOSTI:	15. 6. 2010
PORIZOVATEL:	Krajský úřad Pardubického kraje
OPRAVNĚNÁ ÚŘEDNÍ OSOBA:	Ing. Pavel Kalivoda
FUNKCE:	Vedoucí odboru strategického rozvoje kraje a evropských fondů
RAZÍTKO A PODPIS:	

ZÁSADY ÚZEMNÍHO ROZVOJE PARDUBICKÉHO KRAJE		
I.4 VÝKRES VEŘEJNĚ PROSPĚŠNÝCH STAVEB A OPATŘENÍ		
ZADAVATEL	Krajský úřad Pardubického kraje Komenského náměstí 125 532 11 Pardubice	
ZPRACOVATEL	AURS, spol. s r.o. Hládkov 920/12 169 00 Praha 6	DHV CR, spol. s r.o. Sokolovská 100/94 186 00 Praha 8
ZODPOVĚDNÝ PROJEKTANT	Ing. arch. Milan Körner, CSc.	leden 2010