


SITUACE ŠIRŠÍCH VZTAHŮ 1 : 50 000

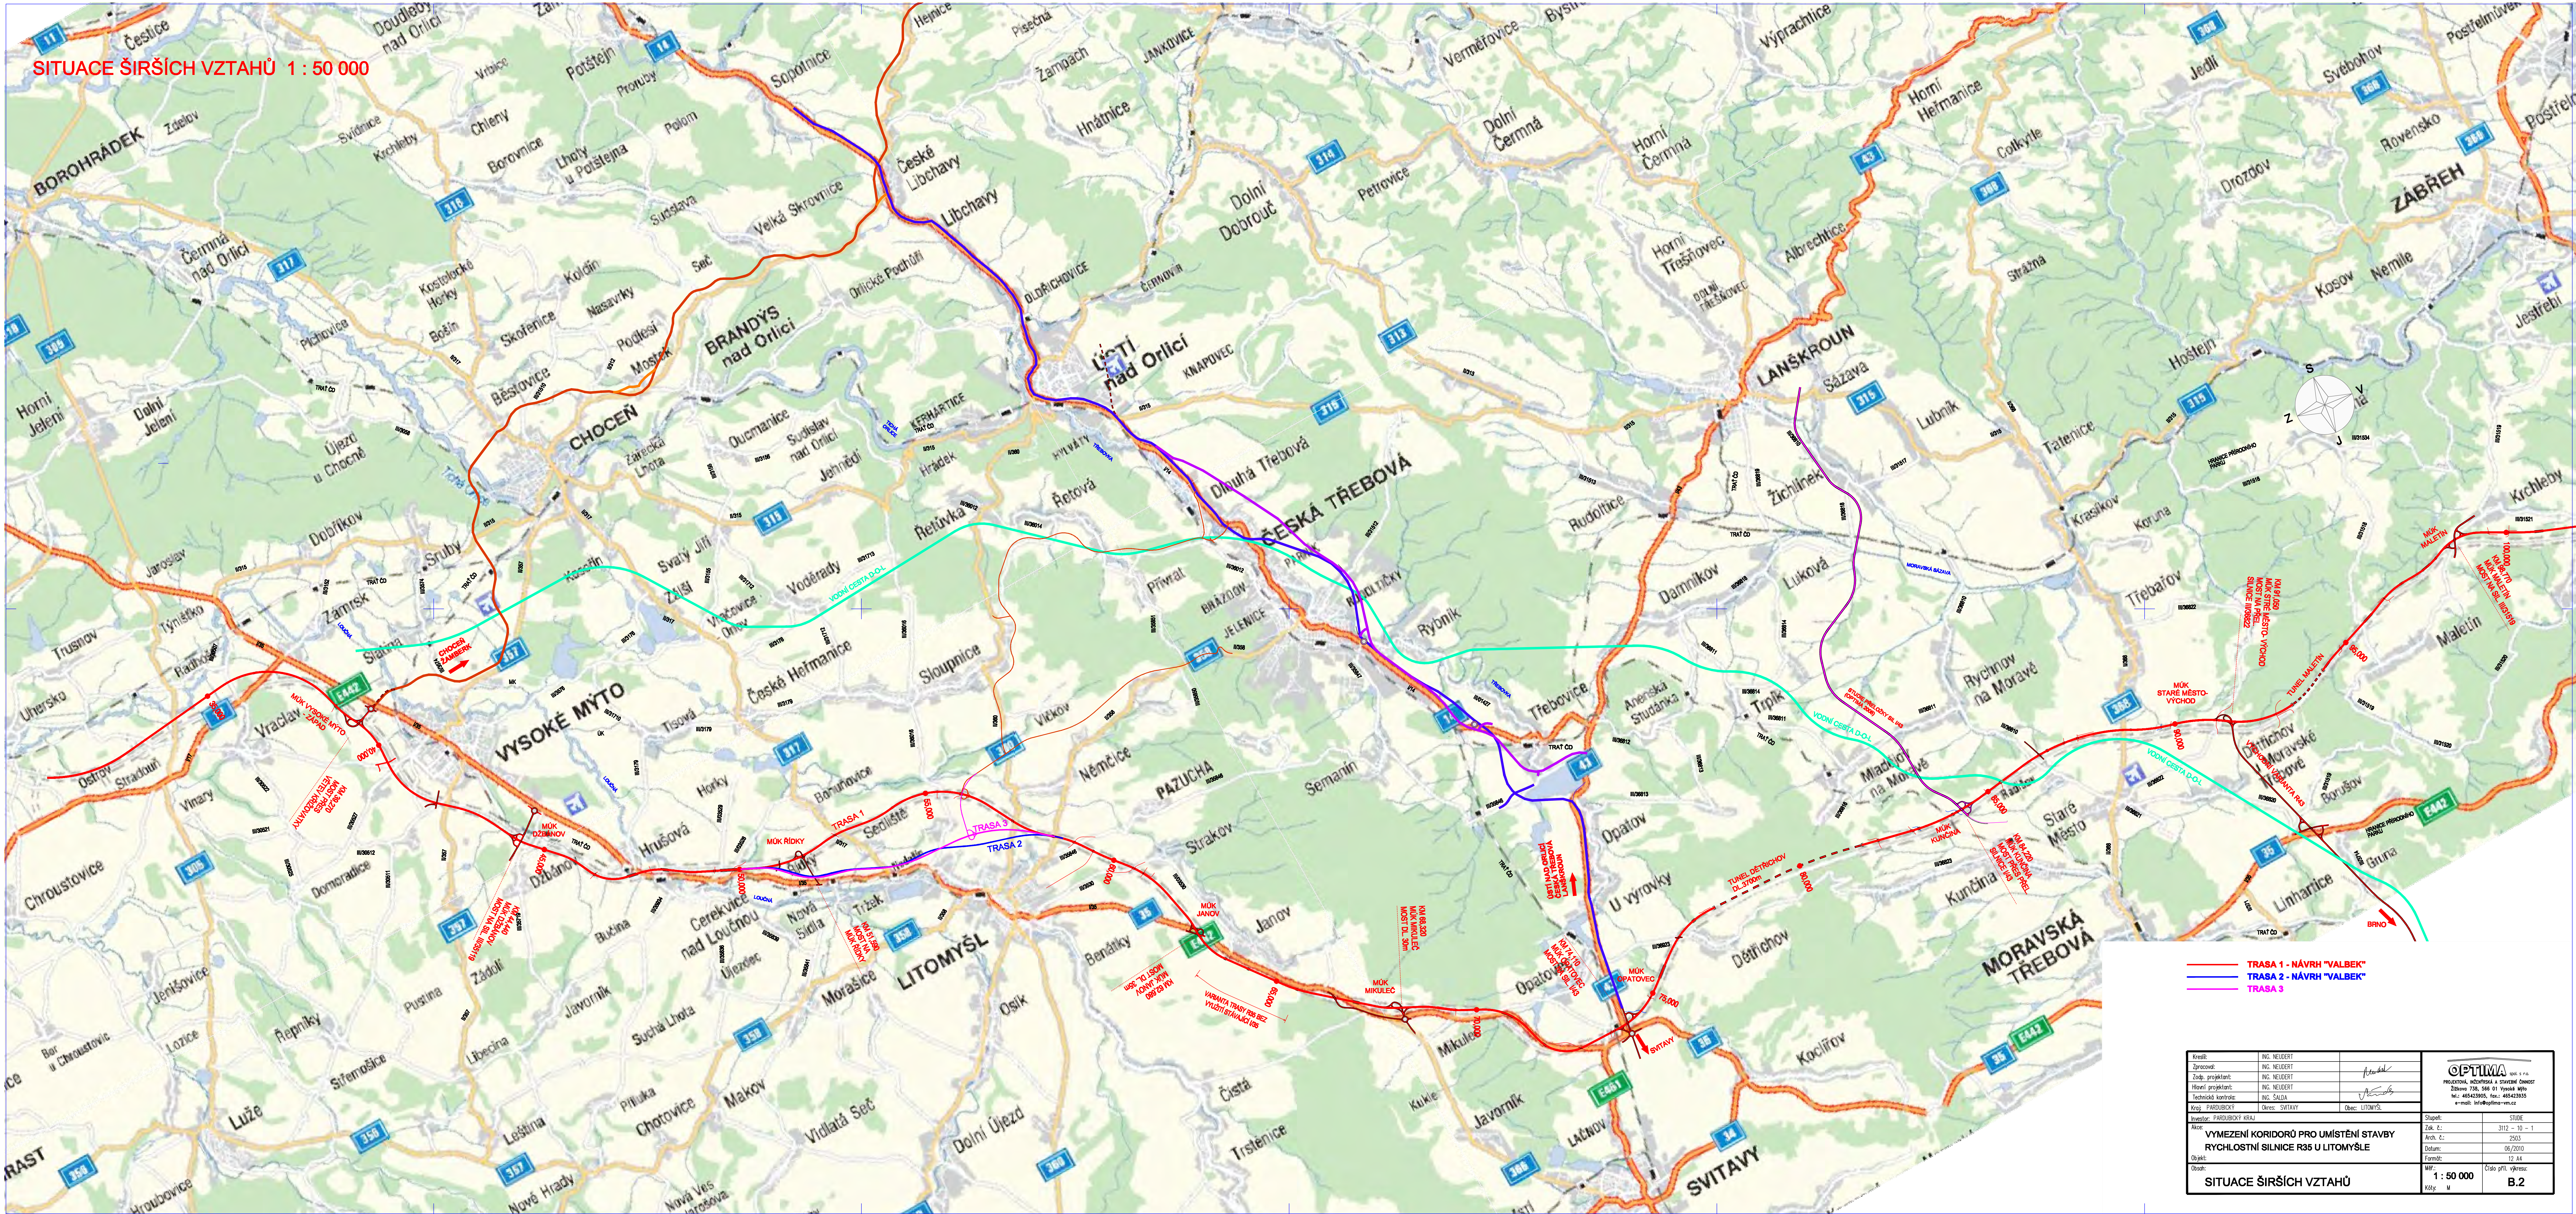

TRASA 1 - NÁVRH "VALBEK"
TRASA 2 - NÁVRH "VALBEK"
TRASA 3

Kreslil:	ING. NEUBERT				OPTIMA s.r.o. PROJEKTOVÁ, INŽENÝRSKÁ A STAVEBNÍ ČINNOST Želiezovce 738, 046 01 Vrútky tel.: 485423605, fax: 485423635 e-mail: info@optima-vr.com	
Zpracoval:	ING. NEUBERT					
Technická kontrola:	ING. NEUBERT					
Kraj:	PARDUBICKÝ	Okres:				SVITAVSKÝ
Investor:	PARDUBICKÝ KRAJ					
Alce:	VYMEZENÍ KORIDORŮ PRO UMÍSTĚNÍ STAVBY RYCHLOSTNÍ SILNICE R35 U LITOMYŠLE					Stupeň: Zak. č.: Měř. č.: Datum: Formát: Měřítko: Číslo příl. výkresu:
Objekt:	SITUACE ŠIRŠÍCH VZTAHŮ					1 : 50 000 B.2