


SITUACE - VYMEZENÍ KORIDORŮ
S PŘÍVADEČEM NA SEVER
1 : 10 000

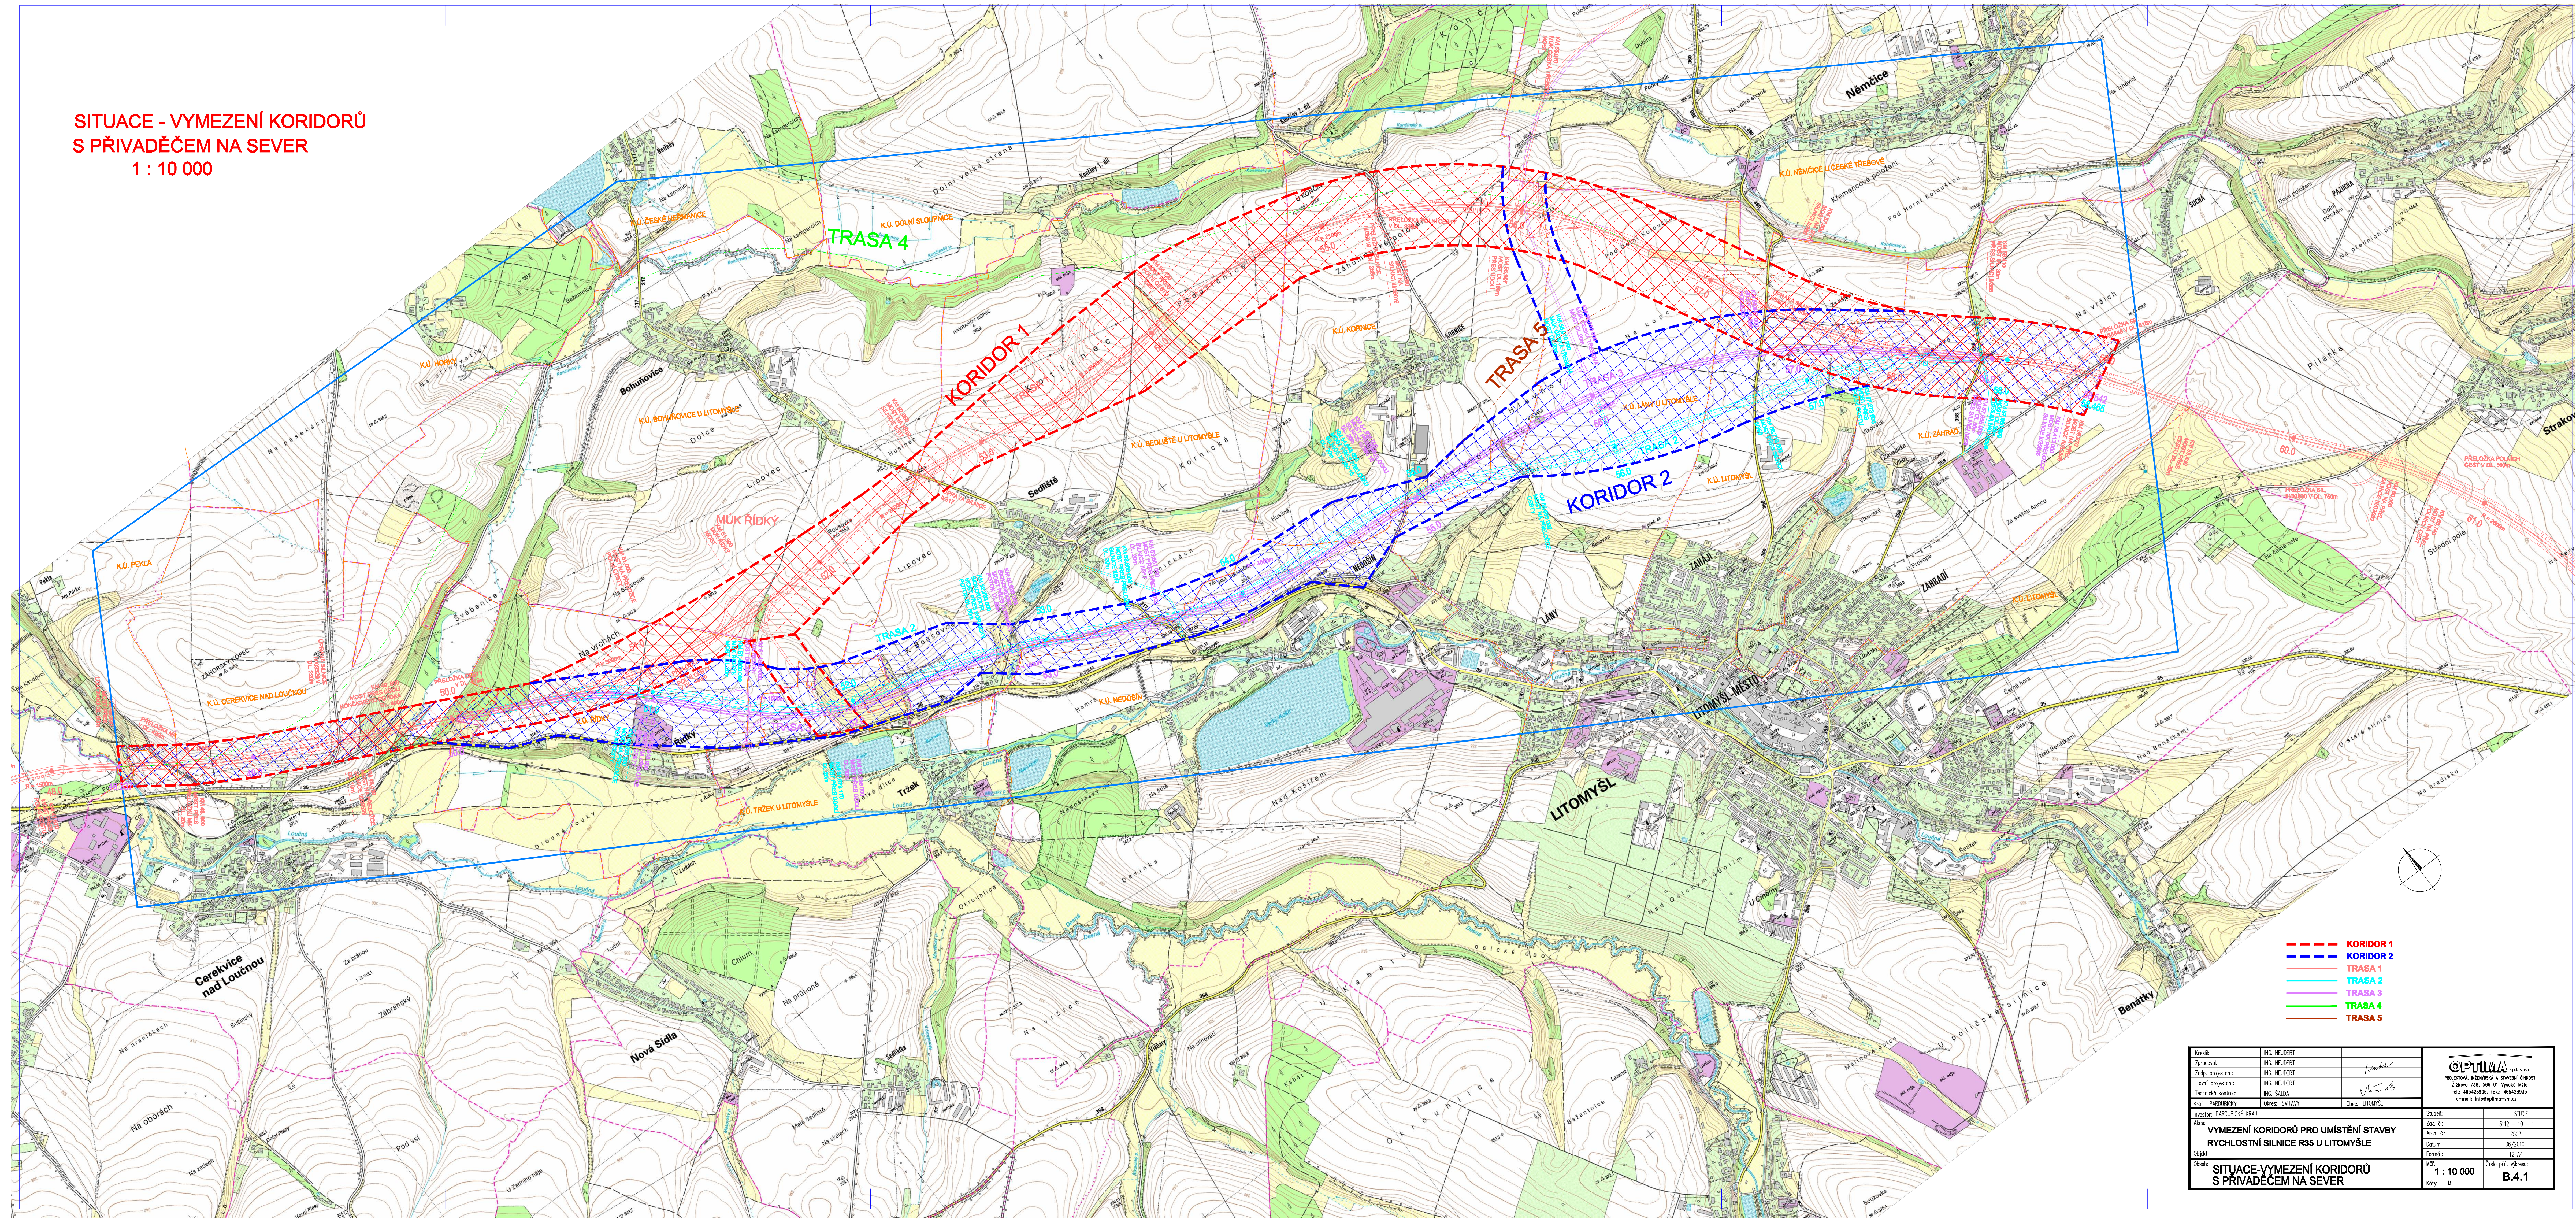

Kraj:	ING. NEUBERT		
Zpracovatel:	ING. NEUBERT		
Zodp. projektant:	ING. NEUBERT		
Hlavní projektant:	ING. NEUBERT		
Technická kontrola:	ING. SALDA		
Kraj:	PARDUBICKÝ	Okres:	SMYAVY
Investor:	PARDUBICKÝ KRAJ	Obec:	LITOMYŠL
Ac:	VYMEZENÍ KORIDORŮ PRO UMÍSTĚNÍ STAVBY RYCHLOSTNÍ SILNICE R35 U LITOMYŠLE		
Obst:	SITUACE-VYMEZENÍ KORIDORŮ S PŘÍVADEČEM NA SEVER		
Štup:	STU01	3112 - 10 - 1	
Arch. č.:	2503		
Datum:	06/2010		
Formát:	12 A4		
Měr. 1 : 10 000	Číslo příl. výkres:	B.4.1	