


SITUACE - VYMEZENÍ KORIDORŮ
BEZ PŘIVADĚČE NA SEVER
1 : 10 000

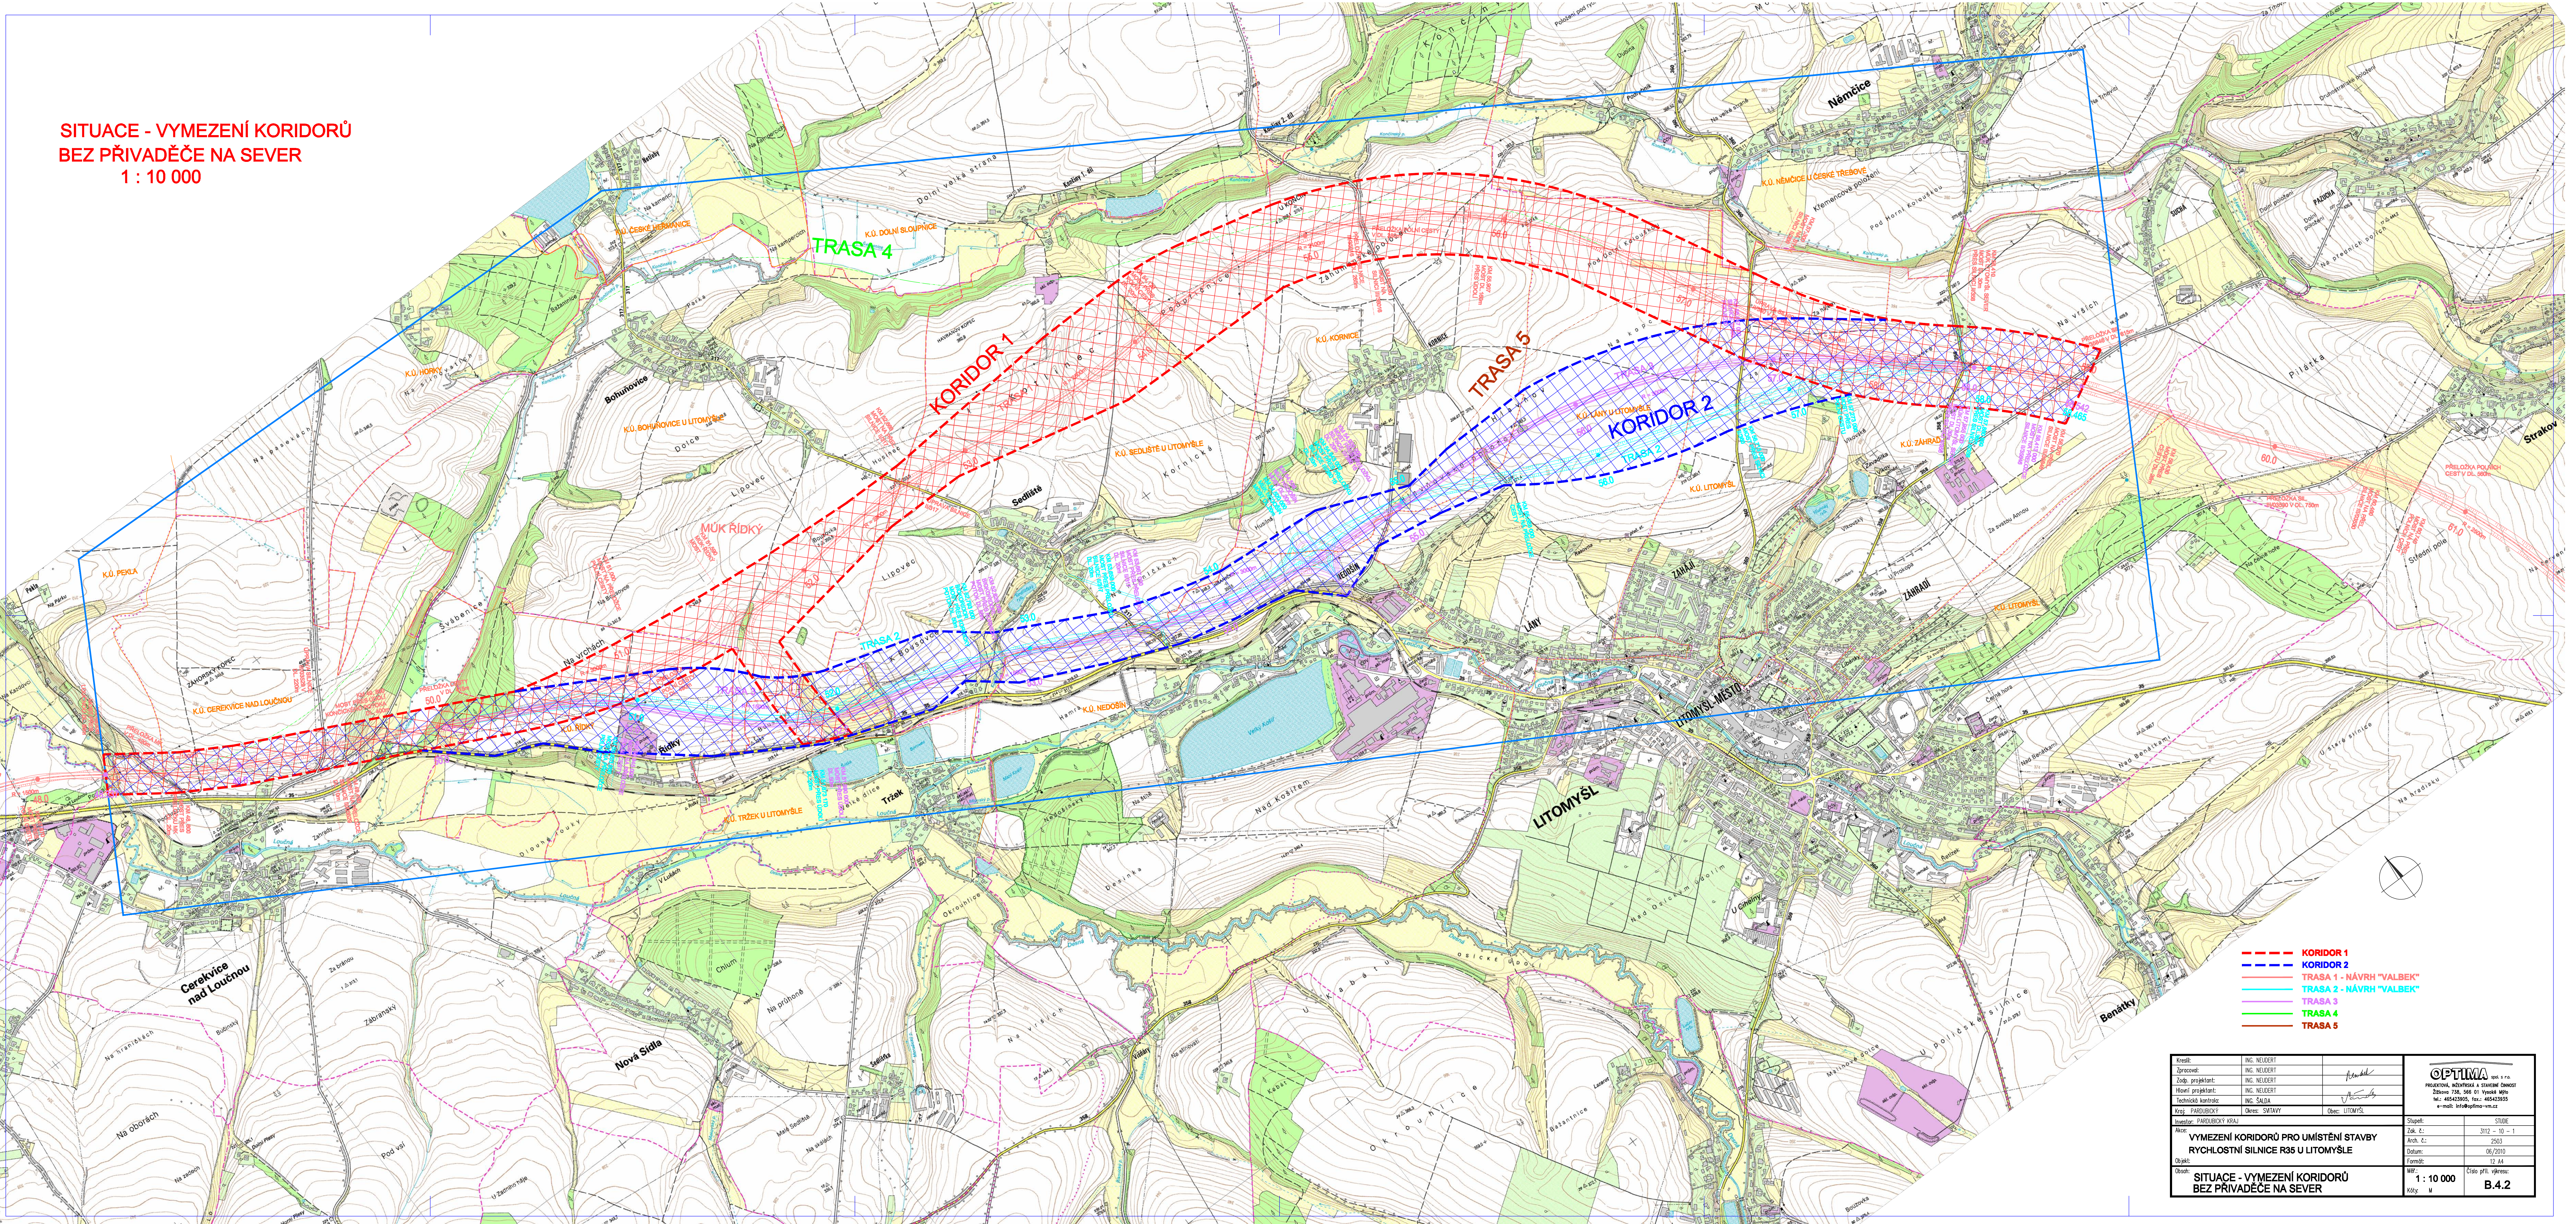

- KORIDOR 1
- KORIDOR 2
- TRASA 1 - NÁVRH "VALBEK"
- TRASA 2 - NÁVRH "VALBEK"
- TRASA 3
- TRASA 4
- TRASA 5

Kreslil:	ING. NEUDERT		
Zpracoval:	ING. NEUDERT		
Zodp. projektant:	ING. NEUDERT		
Hlavní projektant:	ING. NEUDERT		
Technická kontrola:	ING. ŠALDA		
Komp. PARODICKÝ	Obec: SÍTAŤOV	Obec: LITOMYŠL	
Investor: PARODICKÝ KRAJ			
VYMEZENÍ KORIDORŮ PRO UMÍSTĚNÍ STAVBY RYCHLOSTNÍ SILNICE R35 U LITOMYŠLE			
Alce:		Stupeň:	STUDE
Zak. č.:		Arch. č.:	2503
Datum:		Formát:	12 A4
Období:		Číslo příj. výtisku:	B.4.2
SITUACE - VYMEZENÍ KORIDORŮ BEZ PŘIVADĚČE NA SEVER			
Měřítko:		Číslo příj. výtisku:	B.4.2
Kód:		Číslo příj. výtisku:	B.4.2