

DRUH PŮVODNÍ ÚZEMÍ
KRAJSKÝ TRÁVNÍ ÚZEMÍ
OKRES
KRAJ

STAVBY
PRAUDIBOČKÝ

PODELNÝ PROFIL M 1:10 000/1000
TRASA 2 - PŮVODNÍ


SKLONOVÉ POMĚRY:

KÓTY NIVELÉTY:

KÓTY TERÉNU:
SVOJ. ROVINA

STAVICE:

SMĚROVÉ POMĚRY:

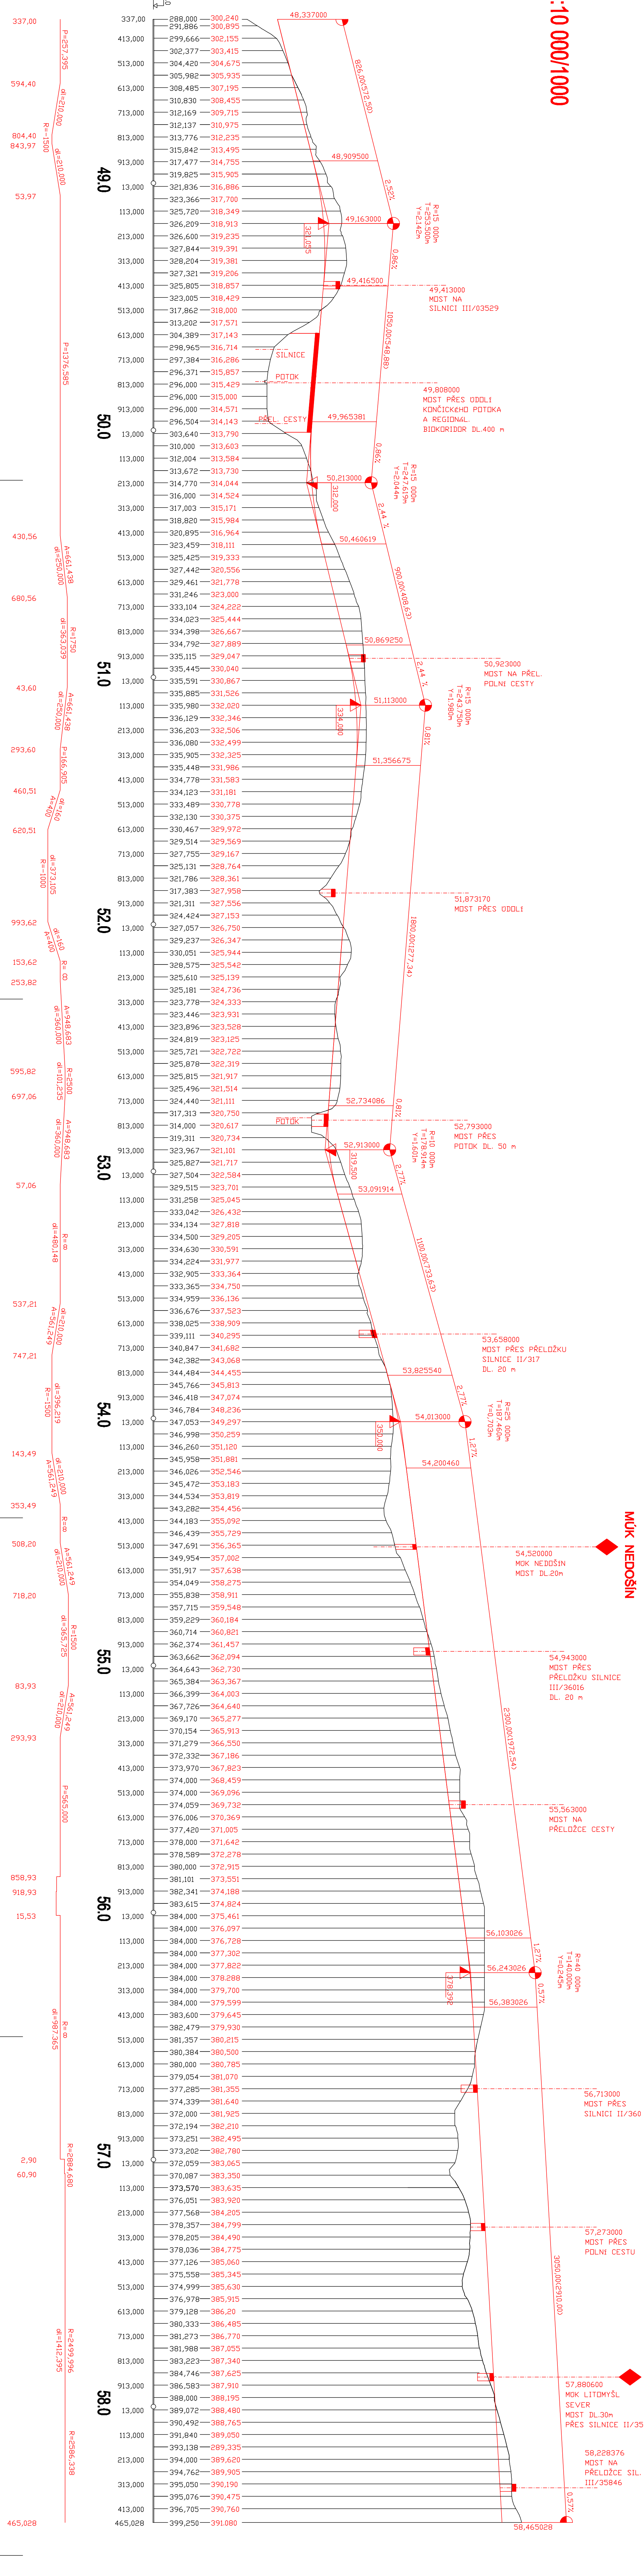

SOUŘADNICOVÝ SYSTÉM: S-JTSK
VÝŠKOVÝ SYSTÉM: B.p.v.

Kreslil:	MČK NEDOŠÍN	
Zpracoval:	MČK NEDOŠÍN	<i>Ilja Běl</i>
Technická kontrola:	MČK NEDOŠÍN	<i>Věroslav</i>
Kopie: PRAUDIBOČKÝ	Okres: STAVBY	Okres: LITOMÝŠL
Inženýr: PRAUDIBOČKÝ (R34)		
Stupeň: STUPEŇ		
Kreslil: 3112 - 10 - 1		
Tiskl. č.: 2803		
Dobu: 09/2018		
Měř: 7 x A4		
Měřítko: 1:10000/1000		
Číslo příl. výřezu: B.5.2		

RYCHLOSTNÍ SILNICE R35 U LITOMÝŠLE
VYMEZENÍ KORIDORŮ PRO UMÍSTĚNÍ STAVBY
PODELNÝ PROFIL, TRASA 2