


VZOROVÝ PŘÍČNÝ ŘEZ
R 25,5/120
STANIČENÍ 53,900000

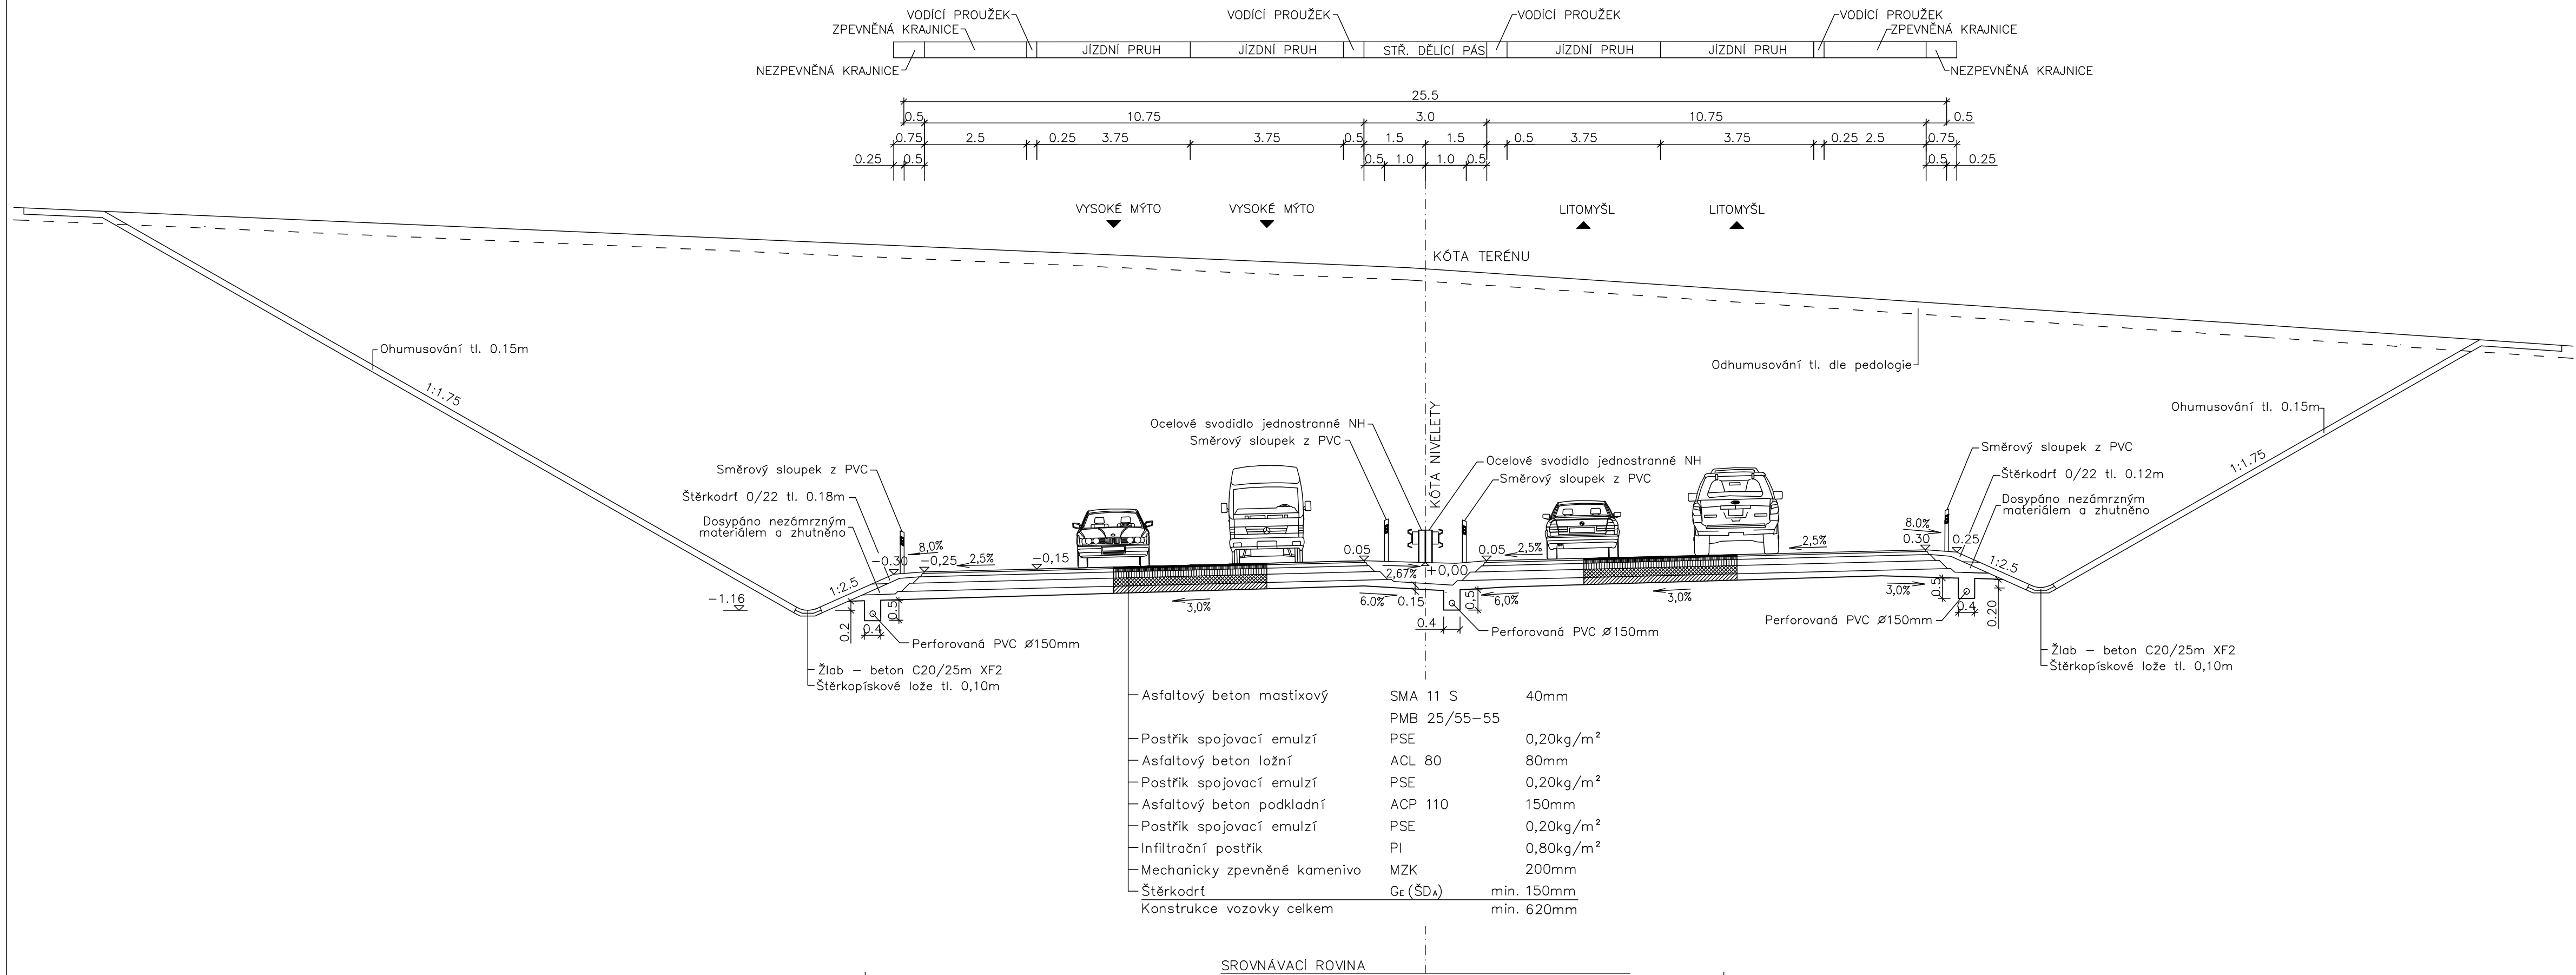

SOUŘADNICOVÝ SYSTÉM: S–JTSK
VÝŠKOVÝ SYSTÉM: B.p.v.

Kreslil:	ING. NEUDERT		OPTIMA s.p.a. PROJEKTOVÁ, INŽENÝRSKÁ A STAVEBNÍ ČINNOST Žitkova 738, 566 01 Vysoké Mýto tel.: 465423905, fax.: 465423935 e-mail: info@optima-vm.cz
Zpracoval:	ING. NEUDERT		
Zodp. projektant:	ING. NEUDERT		
Hlavní projektant:	ING. NEUDERT		
Technická kontrola:	ING. ŠALDA		
Kraj: PARDUBICKÝ	Okres: SVITAVY	Obec: LITOMYŠL	
Investor: PARDUBICKÝ KRAJ			Stupeň: STUDIE
Akce:			Zak. č.: 3112 – 10 – 1
VYMEZENÍ KORIDORŮ PRO UMÍSTĚNÍ STAVBY RYCHLOSTNÍ SILNICE R35 U LITOMYŠLE			Arch. č.: 2503
			Datum: 06/2010
Objekt:			Formát: 4 x A4
Obsah:			Měř.: Číslo příl. výkresu:
VZOROVÝ PŘÍČNÝ ŘEZ			1:100 Kóty: M B.6.2