


ORTOFOTOMAPA 1 : 10 000

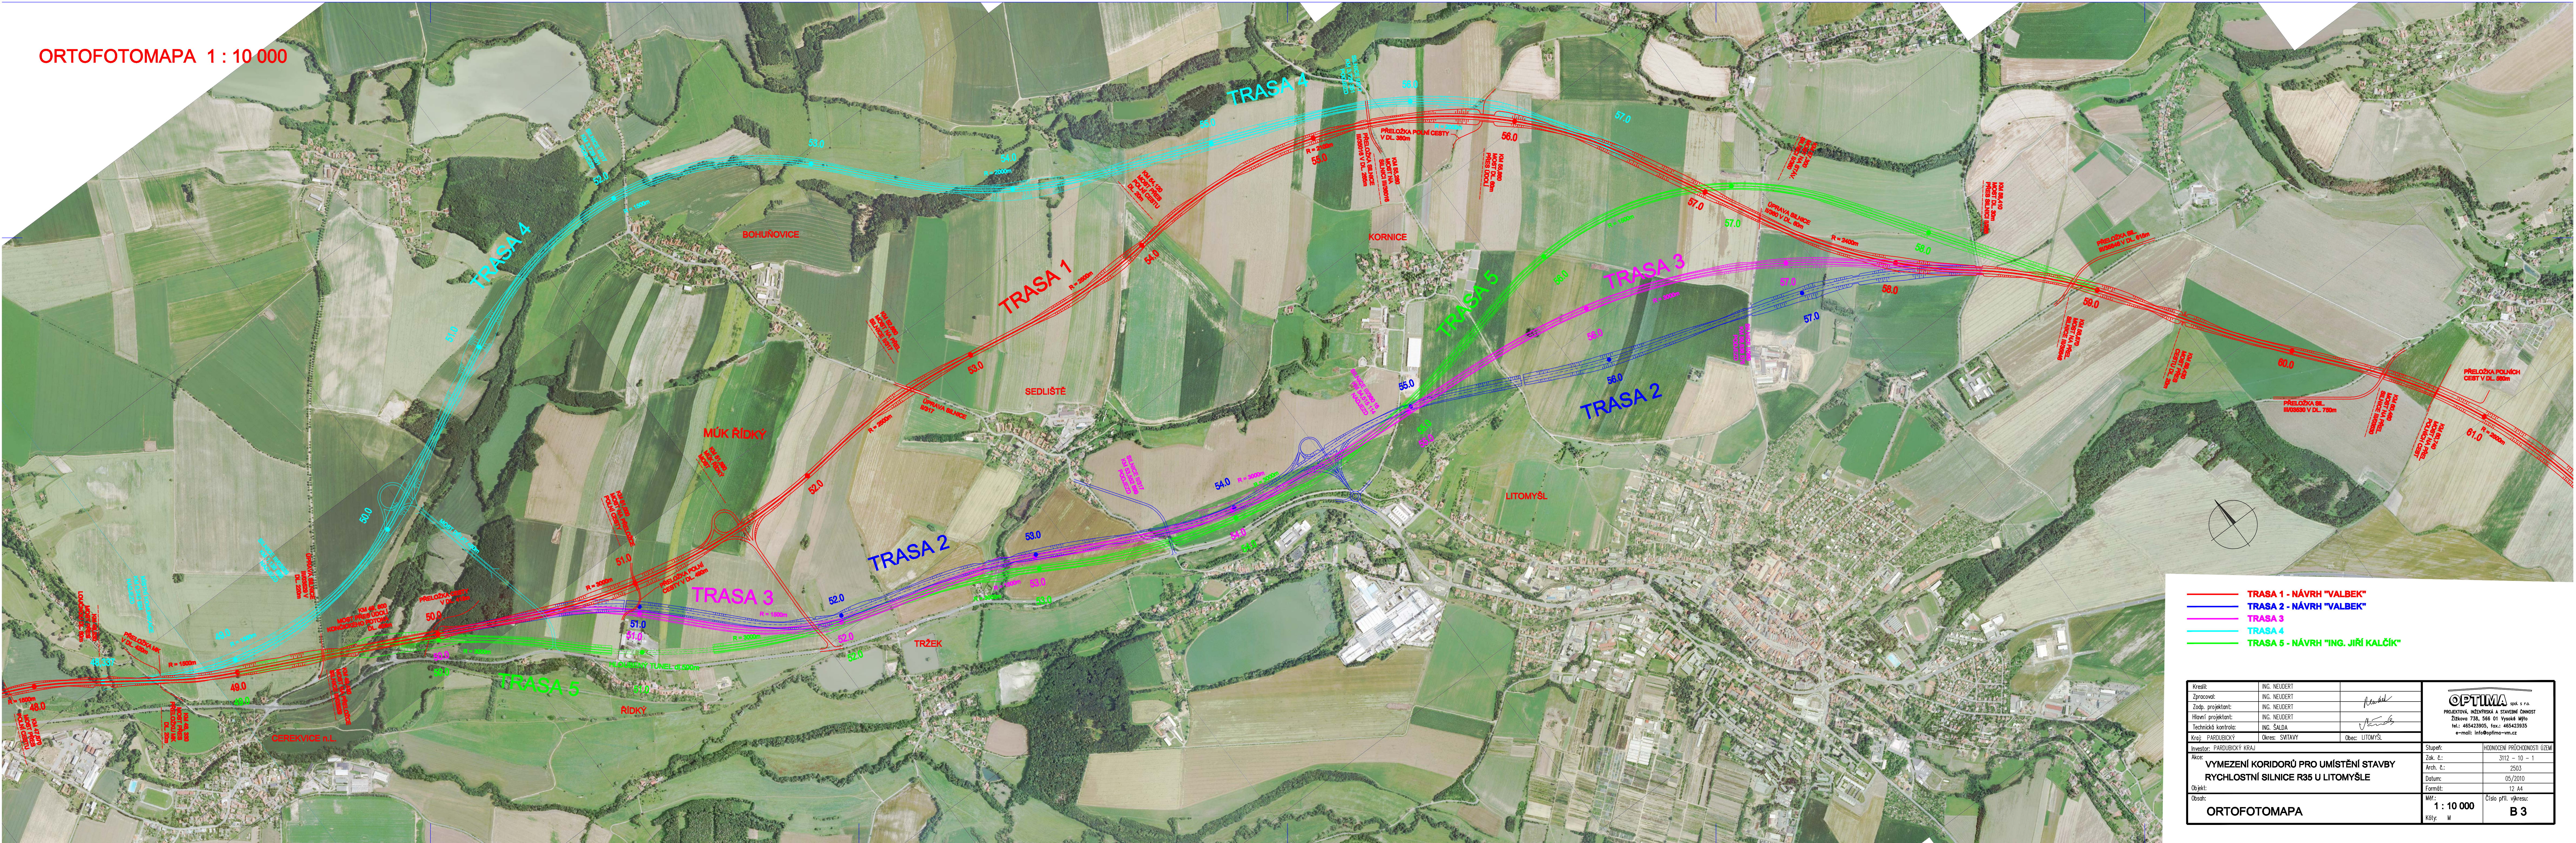

- TRASA 1 - NÁVRH "VALBEK"
- TRASA 2 - NÁVRH "VALBEK"
- TRASA 3
- TRASA 4
- TRASA 5 - NÁVRH "ING. JIŘÍ KALČÍK"

Kresl:	ING. NEUDERT		
Zpracov:	ING. NEUDERT		
Zlep. projektant:	ING. NEUDERT		
Hlavní projektant:	ING. NEUDERT		
Technická kontrola:	ING. ŠALDA		
Kraj:	PARDUBICKÝ	Okres:	SUTAVY
Obec:	LITOMYŠL		
Investor:	PARDUBICKÝ KRAJ		
Název:	VYMEZENÍ KORIDORŮ PRO UMÍSTĚNÍ STAVBY RYCHLOSTNÍ SILNICE R35 U LITOMYŠLE		
Objekt:	ORTOFOTOMAPA		
Číslo:	1 : 10 000		
Kdy:	v		
Stupeň:	HOŘNOŽEN PRŮCHODNOSTI GEM		
Číslo:	312 - 10 - 1		
Arch. č.:	2503		
Datum:	05/2010		
Formát:	12 A4		
MF:	Číslo příl. výkresu:		
Kdy:	B 3		